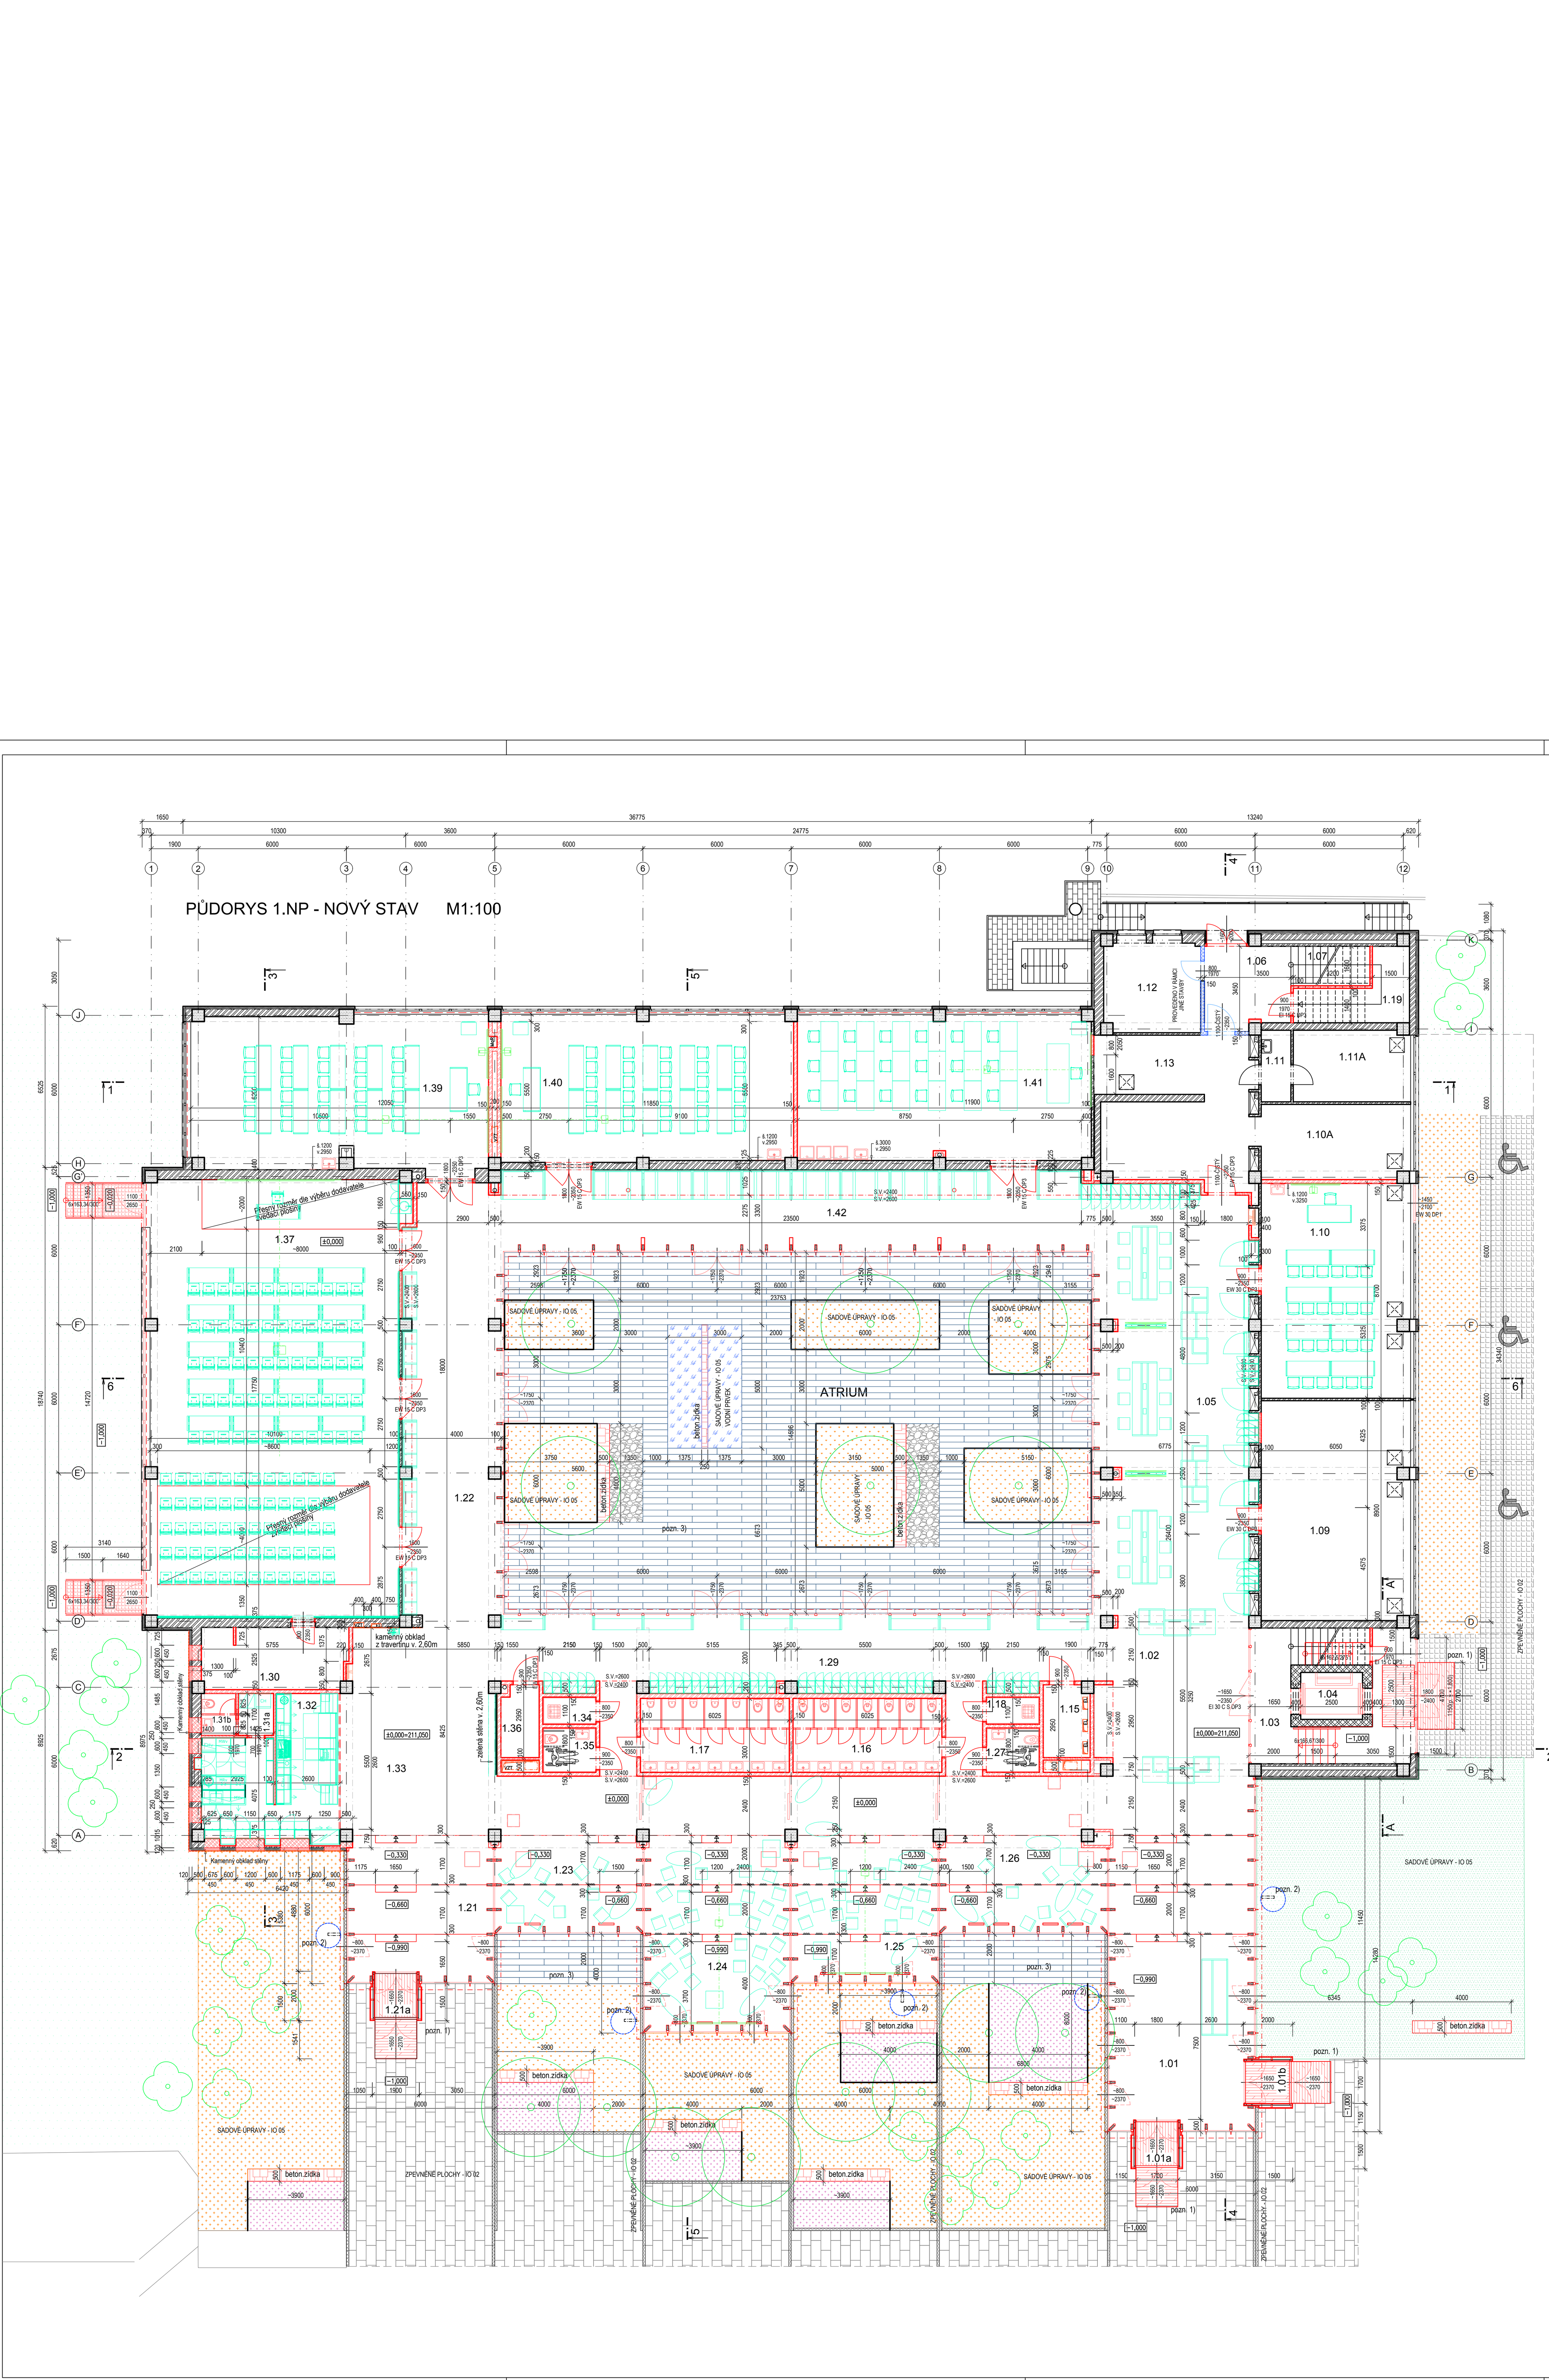

LEGENDA MÍSTNOSTÍ:

Č.M.	ÚČEL MÍSTNOSTI	PLOCHA m²	S.V. konstrukce m	PODLAHA		STĚNY	STROP
1.01	VSTUPNÍ HALA	86,68	2,90 3,09/3,42/3,75	PA4	LITÁ PODLAHA	PROSKLENÁ STĚNA	STROPNÍ PODHLED MODŘÍNOVÝ S.V.=2,60m; 2,93m; 3,26m; 3,59m
1.01a	ZÁDVEŘÍ	3,23	3,50	PB1	ČISTÍCÍ ZÓNA	DŘEVĚNÝ OBKLAD	DŘEVĚNÝ OBKLAD
1.01b	ZÁDVEŘÍ	3,23	3,50	PB1	ČISTÍCÍ ZÓNA	DŘEVĚNÝ OBKLAD	DŘEVĚNÝ OBKLAD
1.02	FOYER	36,85	3,25/3,0	PA3,PA7	LITÁ PODLAHA	PROSKLENÁ STĚNA DEKORATIVNÍ CEMENTOVÁ STĚRKA	STROPNÍ PODHLED MODŘÍNOVÝ S.V.=2,60m
1.03	SCHODIŠTĚ	27,88		PA9,PB2	LITÁ PODLAHA	_	_
1.04	VÝTAH	4,75				_	_
1.05	SEMINÁRNÍ MÍSTNOST	113,81	2,60	PA3,PA7	LITÁ PODLAHA	PROSKLENÁ STĚNA DEKORATIVNÍ CEMENTOVÁ STĚRKA	STROPNÍ PODHLED MODŘÍNOVÝ S.V.=2,60m
1.06	CHODBA	11,48	3,25/3,0			_	NEŘEŠÍ SE
1.07	SCHODIŠTĚ	14,88				_	NEŘEŠÍ SE
1.08	NEOBSAZENO					_	_
1.09	VÝUKOVÁ LABORATOŘ	53,46	3,25/3,0			BÍLÁ VÝMALBA	NEŘEŠÍ SE
1.10	UČEBNA	52,36	3,25/3,0	PC1	VINYL	BÍLÁ VÝMALBA za umývadly dekorativní impregnovaná cement. stěrka; 2x impregnce+nátěr, š. 1,20m/v. 3,25m	BÍLÁ VÝMALBA
1.10A	CHODBA	18,26	3,25/3,0			_	NEŘEŠÍ SE
1.11	PRACOVNA	3,48	2,90			_	NEŘEŠÍ SE
1.11A	PRACOVNA	13,67	2,90			_	NEŘEŠÍ SE
1.12	KOTELNA	14,03	2,85			_	NEŘEŠÍ SE
1.13	CHODBA	37,07	2,60			_	NEŘEŠÍ SE
1.14	NEOBSAZENO					_	_
1.15	ROZVODNA	5,48	2,90	PD1	DIELEKTRICKÝ KOBEREC	VÁPENOCEMENTOVÁ OMÍTKA	BÍLÁ VÝMALBA
1.16	WC ŽENY	18,07	2,90/2,65	PA6,PA7	LITÁ PODLAHA	DEKORATIVNÍ IMPREGNOVANÁ CEMENT. STĚRKA 2x impregnce+nátěr, omývatelný	STROPNÍ PODHLED SDK S.V.=2,40m
1.17	WC MUŽI	18,07	2,90/2,65	PA6,PA7	LITÁ PODLAHA	DEKORATIVNÍ IMPREGNOVANÁ CEMENT. STĚRKA 2x impregnce+nátěr, omývatelný	STROPNÍ PODHLED SDK S.V.=2,40m
1.18	ÚKLID	2,37	2,90	PA6,PA7	LITÁ PODLAHA	DEKORATIVNÍ IMPREGNOVANÁ CEMENT. STĚRKA 2x impregnce+nátěr, omývatelný	STROPNÍ PODHLED SDK S.V.=2,40m
1.19	TECHNICKÁ MÍSTNOST	9,13		PD2	ANTISTATIC. PVC	VÁPENOCEMENTOVÁ OMÍTKA	BÍLÁ VÝMALBA
1.20	NEOBSAZENO					_	_
1.21	VSTUPNÍ HALA	33,62	3,09/3,42/3,75	PA4	LITÁ PODLAHA	PROSKLENÁ STĚNA	STROPNÍ PODHLED MODŘÍNOVÝ S.V.=2,93m; 3,26m; 3,59m
1.21a	ZÁDVEŘÍ	3,23	3,50	PB1	ČISTÍCÍ ZÓNA	DŘEVĚNÝ OBKLAD	DŘEVĚNÝ OBKLAD
1.22	FOYER	86,01	2,90/2,65	PA3,PA7	LITÁ PODLAHA	PROSKLENÁ STĚNA DEKORATIVNÍ CEMENTOVÁ STĚRKA	STROPNÍ PODHLED MODŘÍNOVÝ S.V.=2,60m/2,40m
1.23	OPEN SPACE UČEBNA	37,26	2,90 3,09/3,42	PA4,PA5	LITÁ PODLAHA	BETONOVÁ DEKORATIVNÍ STĚRKA s transparentní vrstvou (tzv. kreativní zdi) 2x impregnce+nátěr, omývatelný, popisovatelný	STROPNÍ PODHLED MODŘÍNOVÝ S.V.=2,6m; 2,93m; 3,26m
1.24	SEMINÁRNÍ MÍSTNOST	60,46	2,90 3,09/3,42/3,75	PA4,PA5	LITÁ PODLAHA	BETONOVÁ DEKORATIVNÍ STĚRKA s transparentní vrstvou (tzv. kreativní zdi) 2x impregnce+nátěr, omývatelný, popisovatelný	STROPNÍ PODHLED MODŘÍNOVÝ S.V.=2,60m; 2,93m; 3,26m; 3,59m
1.25	SEMINÁRNÍ MÍSTNOST	49,07	2,90 3,09/3,42/3,75	PA4,PA5	LITÁ PODLAHA	BETONOVÁ DEKORATIVNÍ STĚRKA s transparentní vrstvou (tzv. kreativní zdi) 2x impregnce+nátěr, omývatelný, popisovatelný	STROPNÍ PODHLED MODŘÍNOVÝ S.V.=2,60m; 2,93m; 3,26m; 3,59m
1.26	OPEN SPACE UČEBNA	40,30	2,90 3,09/3,42	PA4,PA5	LITÁ PODLAHA	BETONOVÁ DEKORATIVNÍ STĚRKA s transparentní vrstvou (tzv. kreativní zdi) 2x impregnce+nátěr, omývatelný, popisovatelný	STROPNÍ PODHLED MODŘÍNOVÝ S.V.=2,60m; 2,93m; 3,26m
1.27	WC HANDICAP	3,87	2,90	PA6,PA7	LITÁ PODLAHA	DEKORATIVNÍ IMPREGNOVANÁ CEMENT. STĚRKA 2x impregnce+nátěr, omývatelný	STROPNÍ PODHLED SDK S.V.=2,40m
1.28	NEOBSAZENO					_	_
1.29	ŠATNA STUDENTI	83,92	2,90/2,65	PA3,PA6	LITÁ PODLAHA	DEKORATIVNÍ IMPREGNOVANÁ CEMENT. STĚRKA 2x impregnce+nátěr, omývatelný	STROPNÍ PODHLED MODŘÍNOVÝ S.V.=2,60m
1.30	TECHNICKÉ ZÁZEMÍ AULY	14,90	2,90	PA3	LITÁ PODLAHA	VÁPENOCEMENTOVÁ OMÍTKA	BÍLÁ VÝMALBA
1.31a	ŠATNA ZAMĚSTNANCI - BISTRO	2,42	2,90	PA7	LITÁ PODLAHA	CEMENTOVÁ STĚRKA BÍLÁ VÝMALBA	STROPNÍ PODHLED SDK S.V.=2,60m
1.31b	WC ZAMĚSTNANCI - BISTRO	2,38	2,90	PA7	LITÁ PODLAHA	DEKORATIVNÍ IMPREGNOVANÁ CEMENT. STĚRKA 2x impregnce+nátěr, omývatelný	STROPNÍ PODHLED SDK S.V.=2,60m
1.32	BISTRO	27,60	2,90	PA3,PA7	LITÁ PODLAHA	OBKLAD DŘEVĚNOU DESKOU součást interiéru	STROPNÍ PODHLED MODŘÍNOVÝ S.V.=2,60m
1.33	FOYER-BISTRO	36,30	2,90/2,65	PA3,PA7	LITÁ PODLAHA	DEKORATIVNÍ CEMENTOVÁ STĚRKA OBKLAD DŘEVĚNOU DESKU za výtvarným dílem - kam.obklad z travertinu	STROPNÍ PODHLED MODŘÍNOVÝ S.V.=2,60m
1.34	ÚKLID	2,37	2,90	PA7	LITÁ PODLAHA	DEKORATIVNÍ IMPREGNOVANÁ CEMENT. STĚRKA 2x impregnce+nátěr, omývatelný	STROPNÍ PODHLED SDK S.V.=2,40m
1.35	WC HANDICAP	3,87	2,90	PA7	LITÁ PODLAHA	DEKORATIVNÍ IMPREGNOVANÁ CEMENT. STĚRKA 2x impregnce+nátěr, omývatelný	STROPNÍ PODHLED SDK S.V.=2,40m
1.36	ÚSTŘEDNA EPS	4,35	2,90	PD1	ANTISTATIC.PODLAHA	VÁPENOCEMENTOVÁ OMÍTKA	BÍLÁ VÝMALBA
1.37	POSLUCHÁRNA - AULA	180,53	5,30	PA1,PA2	DŘEVĚNÉ VLYSY	OBKLADY DLE AKUSTICKÉ STUDIE	AKUSTICKÝ STROPNÍ PODHLED S.V.=4,30m
1.38	NEOBSAZENO						
1.39	UČEBNA	74,64	2,95/2,70	PC1,PC2	VINYL	BÍLÁ VÝMALBA za umývadly dekorativní impregnovaná cement. stěrka; 2x impregnce+nátěr, š. 1,20m/v. 2,95m	BÍLÁ VÝMALBA
1.40	UČEBNA	70,52	2,95	PC1,PC2	VINYL	BÍLÁ VÝMALBA za umývadly dekorativní impregnovaná cement. stěrka; 2x impregnce+nátěr, š. 1,20m/v. 2,95m	BÍLÁ VÝMALBA
1.41	MIKROSKOPOVÁ UČEBNA	70,37	2,95	PC1,PC2	VINYL	BÍLÁ VÝMALBA za umývadly dekorativní impregnovaná cement. stěrka; 2x impregnce+nátěr, š. 3,0m/v. 2,95m	BÍLÁ VÝMALBA
1.42	MODULÁRNÍ OPEN SPACE PRACOVNY	78,03	2,95	PA8	LITÁ PODLAHA	VNITŘNÍ BETON.STĚRKA VELMI SVĚTLÁ S JEMNÝMI MOURY 2x impregnce+nátěr, omývatelný	STROPNÍ PODHLED MODŘÍNOVÝ S.V.=2,60m/2,40m

LEGENDA

- Stávající zděné konstrukce
- Stávající žb konstrukce
- Dozdívky obvod.pláště - keramické tvarovky P10 na maltu M5
- Nové zdivo nenosných příček tl.100mm, 150mm,175mm a200mm z keramických tvarovek, na matlu pro tenké spáry
- Sádrokartonová stěna
- Hliníkový obklad
- Železobeton C20/25 XC2, XC1
- Prostý beton C16/20
- Čisticí zóny
- Kamenný obklad - travertin cca 900x600x25mm pro zavěšení
- Vybavení interiéru
- Betonové zídky - obklad travertin
- Terasová prkna 250x2000mm
- Stavební úpravy provedeny v rámci jiné akce
- Velkoformátová dlažba - 800x400x100mm - viz PD - IO 02
- Dvouřádek kamenné kostky - viz PD - IO 02
- Dlažba - 200x200x80mn - viz PD - IO 02
- Náhrada trávníku - viz PD - IO 05
- Valouny - viz PD - IO 05
- Nový trávník - viz PD - IO 05
- Obnova trávníku - viz PD - IO 05
- Kvetoucí trvalkové záhony - viz PD - IO 05
- Obruba záhonů - ocelová pásovina 150/5mm - viz PD - IO 05
- Vodní prvek - viz PD - IO 05
- Nová výsadba dřevin - viz PD - IO 05
- Stávající dřeviny

POZNÁMKY

1) Před vstupem do budovy bude provedena betonová plocha o vel.1500x1900mm a 1500x2700mm pro zapuštěnou rohož 1. čistící zóny v rámu - Z/13 a Z/15. Betonová plocha z betonu C30/37 XF4, XC4 s 2x KARI sítí Ø6/100xØ6/100. Odvodnění plochy viz - PD ZTI. Na rám bude navazovat zpevněná plocha viz - PD IO 02
2) Dešťová voda ze střechy bude odvedena pomocí chrličů a bude zachytávaná do jímacích šachet - ŽB skruže, vyplněné hrubozrnným materiálem - viz PD SO 01 - ZTI
3) Terasová prkna uložena na roznášecí dřevěný rošt v rastru 500x500mm, uložený na betonové dlaždice 500x500mm, - rastr 1500x1500mm. Pod dlaždicemi bude proveden štěrkový podsyp - viz IO 05.
4) Sadové úpravy a zpevněné plochy - viz samostatné části PD.

S

AUTOR NÁVRHU: ING. ARCH. JAN MLÉČKA, Ph.D.

VÝŠKOVÝ SYSTÉM Bpv ±0,000 = 211,050 m n. m. (stávající úroveň podlahy 1.NP)

REVIZE:	POPIS ZMĚNY:	DATUM:	VYPRACOVAL:
.	.	.	.

AKCE: MODERNIZACE A DOBUDOVÁNÍ PŘÍZEMNÍ ČÁSTI OBJEKTU Č. 47 PřF UP, OLOMOUC - HOLICE		STUPEŇ PD: DSP - DOKUMENTACE PRO STAVEBNÍ POVOLENÍ - ZMĚNA	
		OBJEKT: SO 01 - PŘÍSTAVBA A STAVEBNÍ ÚPRAVY OBJEKTU Č. 47	
		PROFESE: D.1.1 - ARCHITEKTONICKO-STAVEBNÍ ŘEŠENÍ	
INVESTOR A OBJEDNATEL:	Univerzita Palackého v Olomouci Křížkovského 511/8, 771 47 Olomouc	ZAKÁZKOVÉ ČÍSLO: 20193061-3	AUTORIZACE:
MÍSTO STAVBY:	areál PřF UP v Olomouci pozemky parc. č. 1705/1, 1705/42, k.ú. 641227 Holice u Olomouce	DATUM: 01/2018	
		FORMÁT: 12 × A4	
GENERÁLNÍ PROJEKTANT:	INTAR a.s. Bezručova 81/17a, 602 00 Brno tel.: +420 543 422 211 www.intar.cz, info@intar.cz	KOPIE:	
HLAVNÍ INŽENÝR PROJEKTU:	ING. PETR SVOBODA, psvoboda@intar.cz	MĚŘÍTKO: 1:100	
HLAVNÍ ARCHITEKT PROJEKTU:	ING. ARCH. B. LANCMAN, blancman@intar.cz		
ZHOTOVITEL ČÁSTI:	INTAR a.s. Bezručova 81/17a, 602 00 Brno tel.: +420 543 422 211 www.intar.cz, info@intar.cz	VÝKRES: PŮDORYS 1.NP NOVÝ STAV	
ODPOVĚDNÝ PROJEKTANT:	ING. PETR SVOBODA, psvoboda@intar.cz	EVIDENČNÍ ČÍSLO: 20193061-3/SO 01/D.1.1.08	ČÍSLO VÝKRESU: 08 / REVIZE: .
VYPRACOVAL:	ZDEŇKA KRATOCHVILOVÁ, zkratochvilova@intar.cz		