


ZÁKLADY + PŮDORYS 1.PP - NOVÝ STAV M1:100

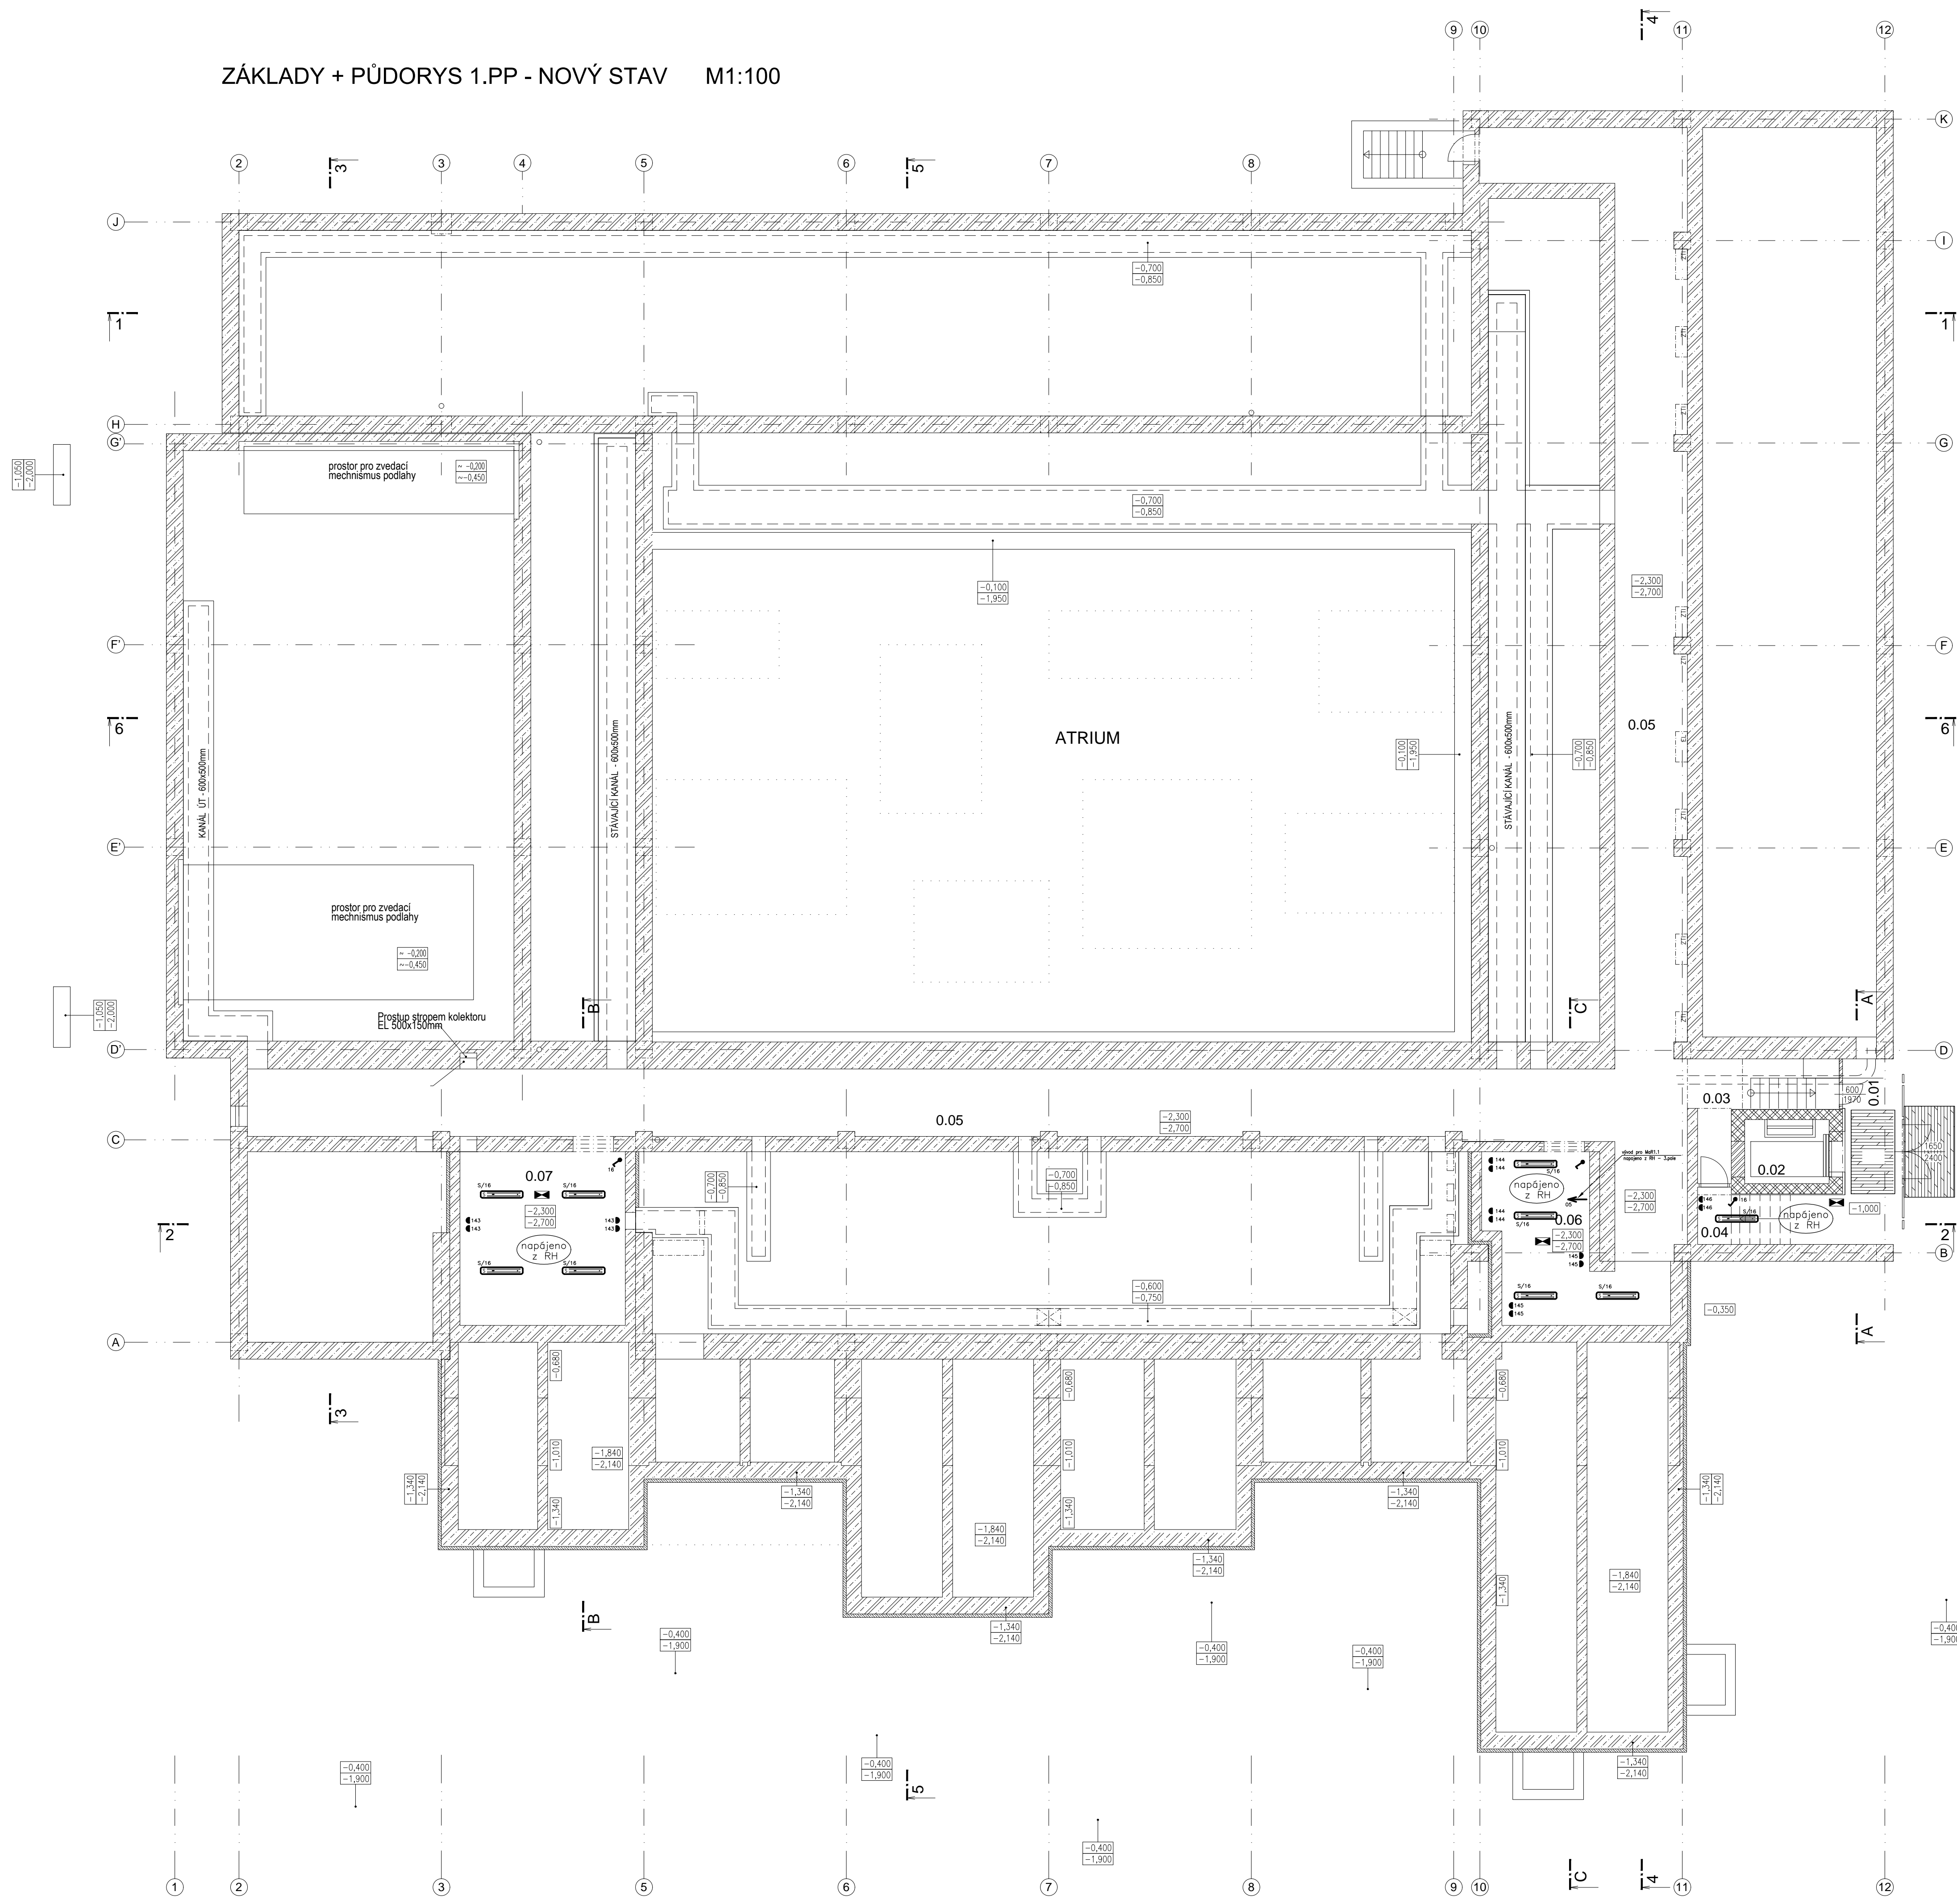

LEGENDA MÍSTNOSTÍ:


Č.M.	ÚČEL MÍSTNOSTI	PLOCHA m ²	S.V. m	PODLAHA	POVRCH. ÚPRAVA	POZNÁMKA
0.01	VSTUPNÍ SCHODIŠTĚ	14,66		LITÁ PODLAHA		
0.02	VÝTAH	4,75		BETON		
0.03	CHODBA	8,85		BETON		
0.04	SKLAD	5,84		BETON		
0.05	KOLEKTOR	163,66	2,00	BETON		
0.06	STROJOVNA ÚT	20,26	2,00	BETON		
0.07	TECHNICKÁ MÍSTNOST	27,49	2,00	BETON		

LEGENDA

- Stávající zděné konstrukce
- Stávající žb konstrukce
- Stávající kanály pod podlahou
- Nové kanály pod podlahou - ÚT
- Nové kanály pod podlahou - EL
- Nové žb konstrukce
- Nový proslý beton
- Izolace
- Nové zpevněné plochy

ELEKTRICKÉ NAPÁJENÍ: 3+N+PE, AC 50Hz, 400V/TN-S
1+N+PE, AC 50Hz, 230V/TN-S
OCHRANA PŘED ÚRAZEM EL. PROUDEM: dle ČSN 33 2000-4-41 ed.2
normální – základní izolací živých částí, přepážkami a kryty
– automatickým odpojením v případě poruchy
doplňněn – doplňujícím pospojováním neživých částí
– proudovými chrániči s vybavovacím proudem 30mA

- svítidlo venkovní, instalovány v betonové zídce
- Vypínač 01
- zábruska nástěnná

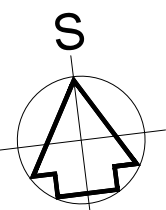

AUTOR NÁVRHU: ING. ARCH. JAN MLÉČKA, Ph.D.

VÝŠKOVÝ SYSTÉM Bvp ±0.000 = 211,050 m n. m. (stávající úroveň podlahy 1.NP)

REVIZE: POPIS ZMĚNY:	DATUM: VYPRACOVAL:

AKCE: MODERNIZACE A DOBUDOVÁNÍ PŘÍZEMNÍ ČÁSTI OBJEKTU Č. 47 PŮF UP, OLOMOUC - HOLICE		STUPĚŇ PD: DSP - DOKUMENTACE PRO STAVEBNÍ POVOLENÍ - ZMĚNA OBJEKT: SO 01 - PŘÍSTAVBA A STAVEBNÍ ÚPRAVY OBJEKTU Č. 47 PROFESÍ: D.1.4.G - Silnoproudá elektrotechnika, bleskosvod	
INVESTOR A OBJEDNATEL: Univerzita Palackého v Olomouci Křížkovského 51/58, 771 47 Olomouc	ZAKÁZKOVÉ ČÍSLO: 20193061-3	AUTORIZACE:	
MÍSTO STAVBY: areál PŮF UP v Olomouci pozemky parc. č. 1705/1, 1705/42, k.ú. 641227 Holice u Olomouce	DATUM: 01/2018	KOPIE:	
GENERÁLNÍ PROJEKTANT: INTAR a.s. Bezručova 811/76, 602 00 Brno tel.: +420 543 422 211 www.intar.cz, info@intar.cz	FORMÁT: 10 × A4		
HLAVNÍ INŽENÝR PROJEKTU: ING. PETR SVOBODA, psvoboda@intar.cz	MEŘÍTKO: 1:100	VÝKRES: Elektroinstalace 1PP NOVÝ STAV	
HLAVNÍ ARCHITEKT PROJEKTU: ING. ARCH. B. LANCIAN, biancian@intar.cz			
ZHOTOVITEL ČÁSTI: INTAR a.s. Bezručova 811/76, 602 00 Brno tel.: +420 543 422 211 www.intar.cz, info@intar.cz	EVIDENČNÍ ČÍSLO: 20193061-3/SO 01/D.1.4.G.14	ČÍSLO VÝKRESU: 14	
ODPOVĚDNÝ PROJEKTANT: ING. ZDENEK ILLEK, zillek@intar.cz	VYPRACOVAL: Marek Punčochář, mpuncochar@intar.cz	REVIZE:	