


ZÁKLADY + PŮDORYS 1.PP - NOVÝ STAV M1:100

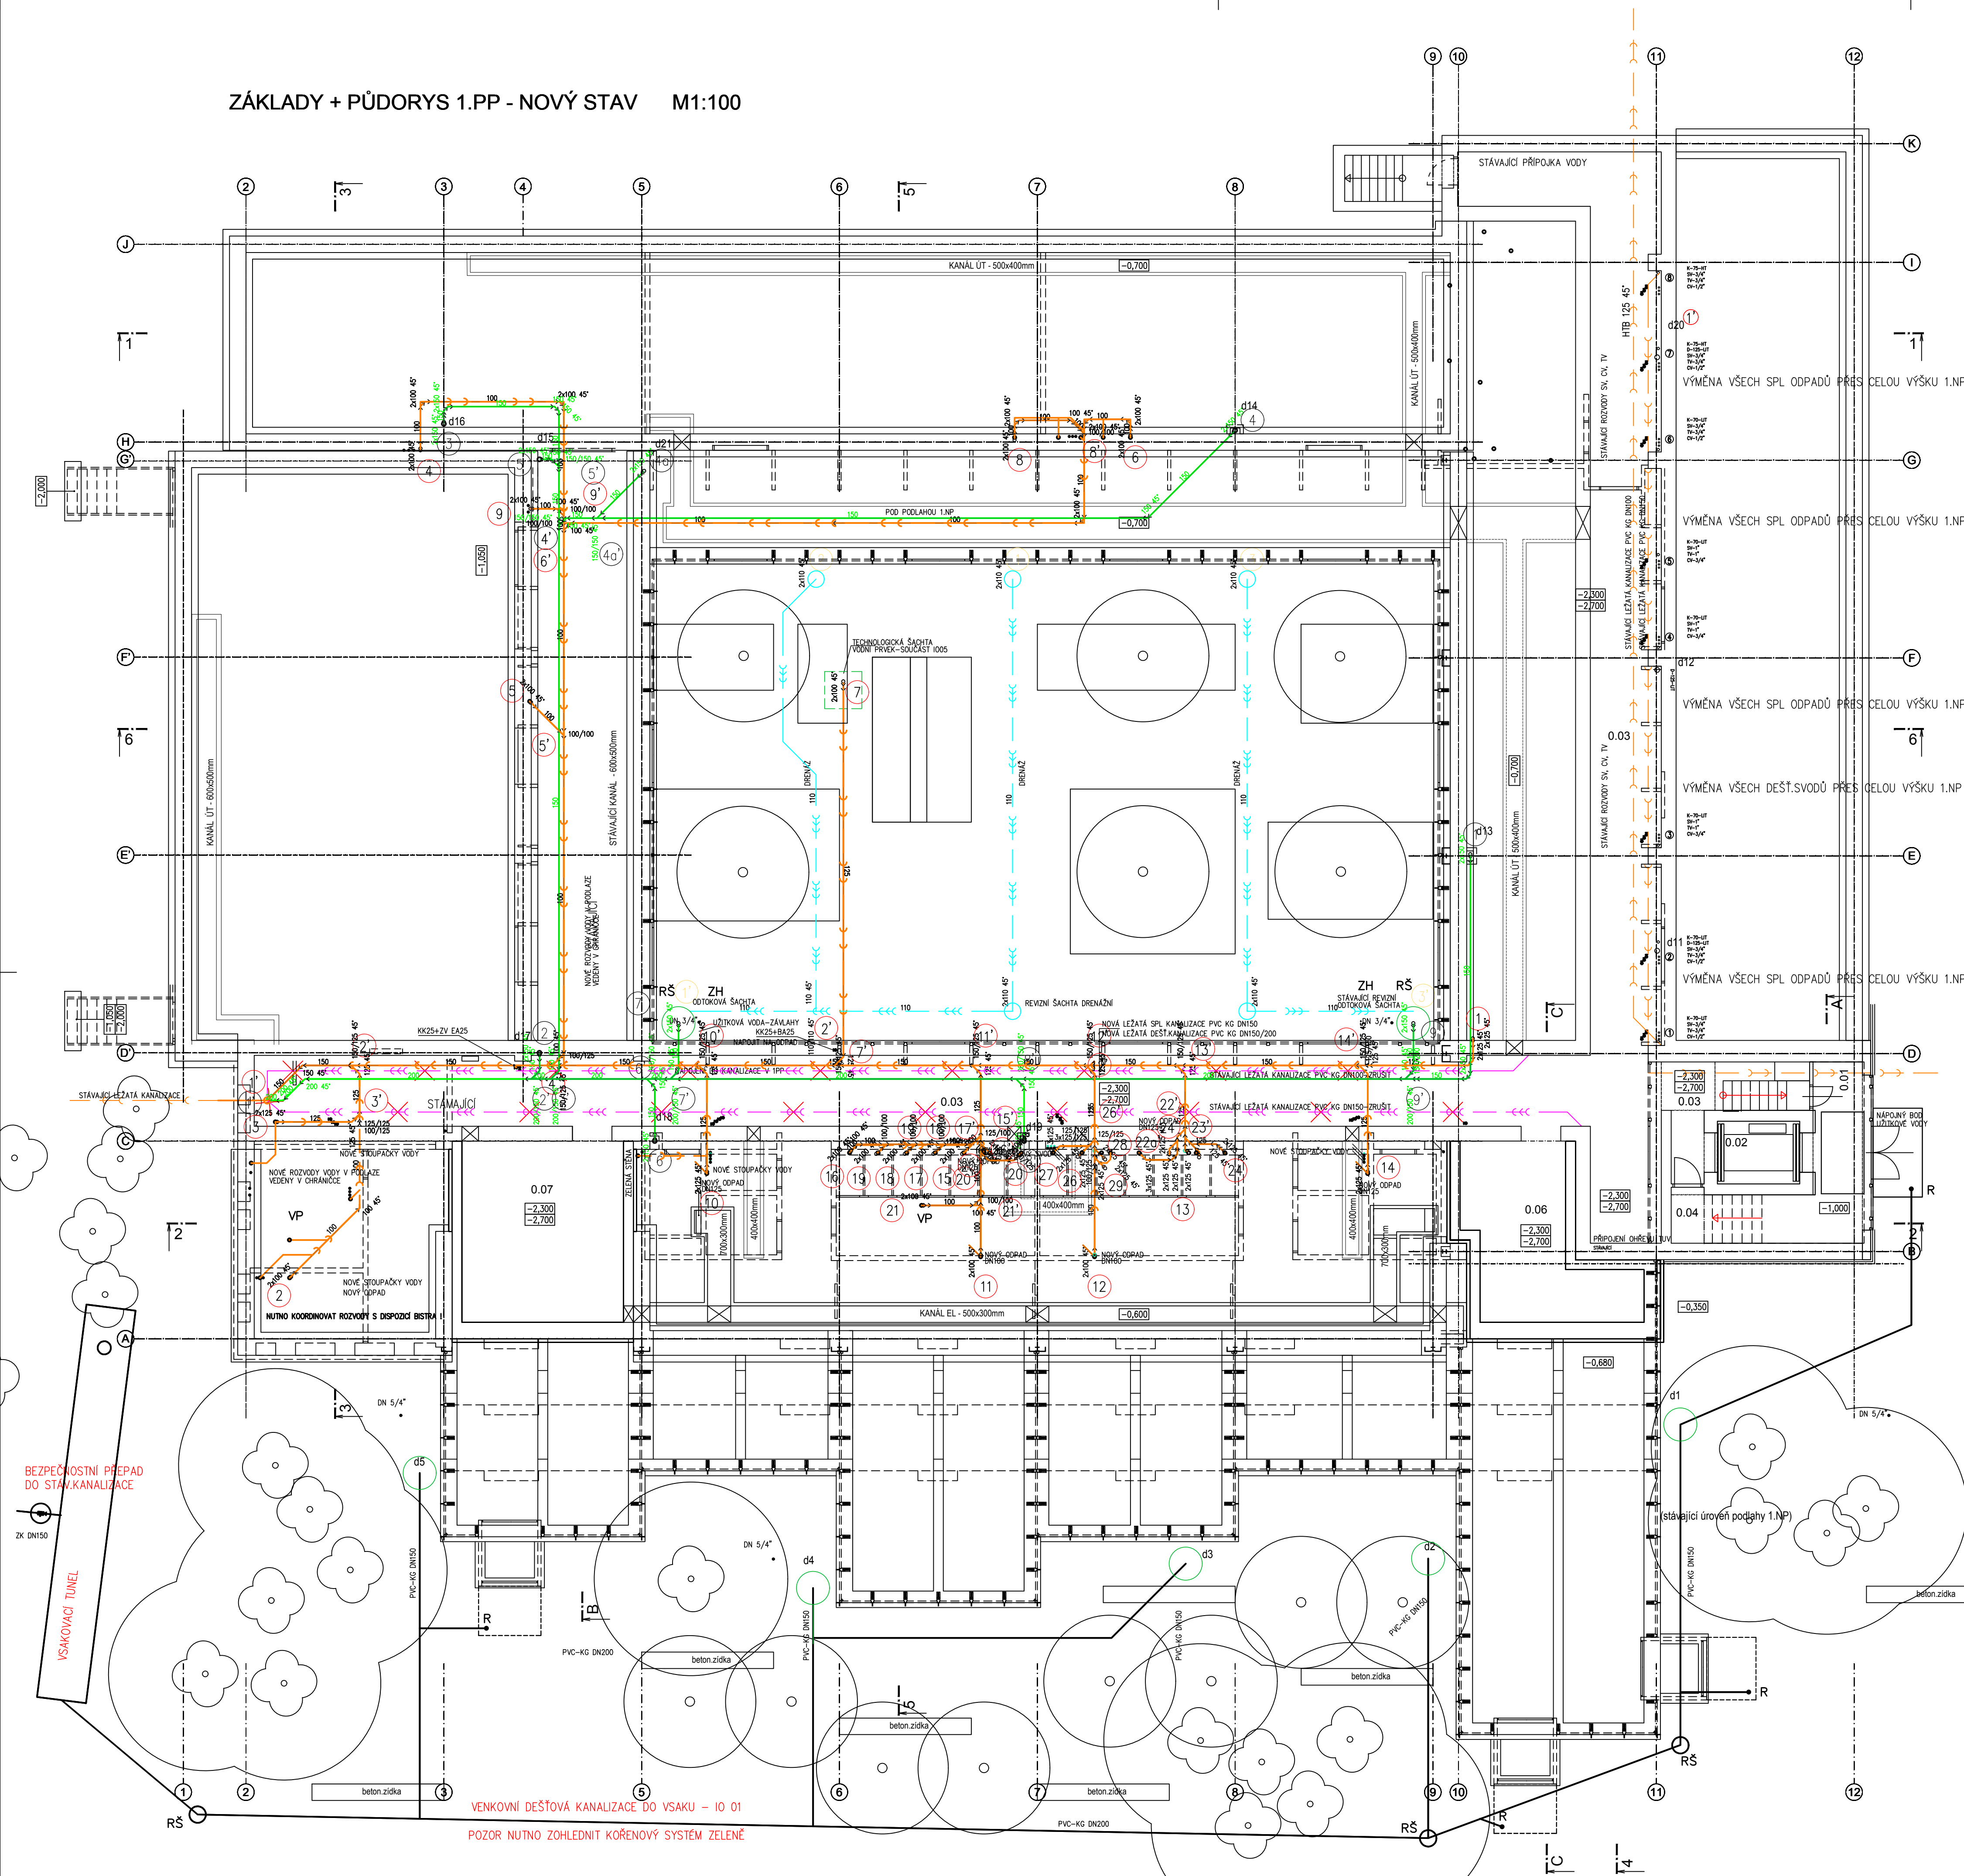

LEGENDA MÍSTNOSTÍ:						
Č.M.	ÚČEL MÍSTNOSTI	PLOCHA m ²	S.V. m	PODLAHA	POVRCH. ÚPRAVA	POZNÁMKA
0.01	VSTUPNÍ SCHODIŠTĚ	14,29		LITÁ PODLAHA		
0.02	VÝTAH	4,75		BETON		
0.03	CHODBA	8,84		BETON		
0.04	SKLAD	5,84		BETON		
0.05	KOLEKTOR	163,66	2,00	BETON		
0.06	STROJOVNÁ ÚT	20,26	2,00	BETON		
0.07	TECHNICKÁ MÍSTNOST	27,49	2,00	BETON		

LEGENDA POTRUBÍ:

LEGENDA ZP:

[illegible]

STAV K 18. 7. 2018

AUTOR NÁVRHU: ING. ARCH. JAN MLÉČKA, Ph.D.
VÝŠKOVÝ SYSTÉM Bpv ±0,000 = 211,050 m n. m. (stávající úroveň podlahy 1.NP)

REVIZE:	POPIS ZMĚNY:	DATUM:	VYPRACOVAL:

AKCE:	STAVEBNÍ ÚPRAVY OBJEKTU Č. 47 PřF UP PRO DĚTSKOU SKUPINU, OLOMOUC - HOLICE	STUPĚN PD: DPS - DOKUMENTACE PRO PROVÁDĚNÍ STAVBY	
		OBJEKT:	SO 02.2 - TECHNOLOGICKÉ PŘEPÍJENÍ STÁVAJÍCÍCH TZB V OBJEKTU Č. 47
		PROFES:	D.1.4.e ZDRAVOTÉCHNICKÉ INSTALACE
INVESTOR A OBJEDNATEL:	Univerzita Palackého v Olomouci Křížkovského 511/8, 771 47 Olomouc	ZAKÁZKOVÉ ČÍSLO:	20193061.4
MÍSTO STAVBY:	areál PřF UP v Olomouci pozemek č. c. 1705/42, k.ú. 641227 Holice u Olomouce	DATUM:	12/2017
		FORMÁT:	8 x A4
GENERÁLNÍ PROJEKTANT:		KOPIE:	
	 NTAR s.r.o. Bezručova 811/7a, 602 00 Brno tel. +420 543 532 211 www.intar.cz, info@intar.cz		
HLAVNÍ INŽENÝR PROJEKTU:	ING. PETR SVOBODA, psvoboda@intar.cz	MĚŘÍTKO:	
HLAVNÍ ARCHITEKT PROJEKTU:	ING. ARCH. B. LANCMAN, blancman@intar.cz	1:100	
ZHOTOVITEL ČÁSTI:		YKRES:	PŮDORYS 1.PP KANALIZACE
ODPOVĚDNÝ PROJEKTANT:	ING. NOVAČKOVÁ, hnovackova@intar.cz Bezručova 811/7a, 602 00 Brno tel. +420 543 532 211 www.intar.cz, info@intar.cz	EVIDENČNÍ ČÍSLO:	ČÍSLO VYKRESU:
VYPRACOVAL:	ING. NOVAČKOVÁ, hnovackova@intar.cz	20193061-4/SO 02.2/D.1.4.e	02
			REVIZE: