




Řez: B-B

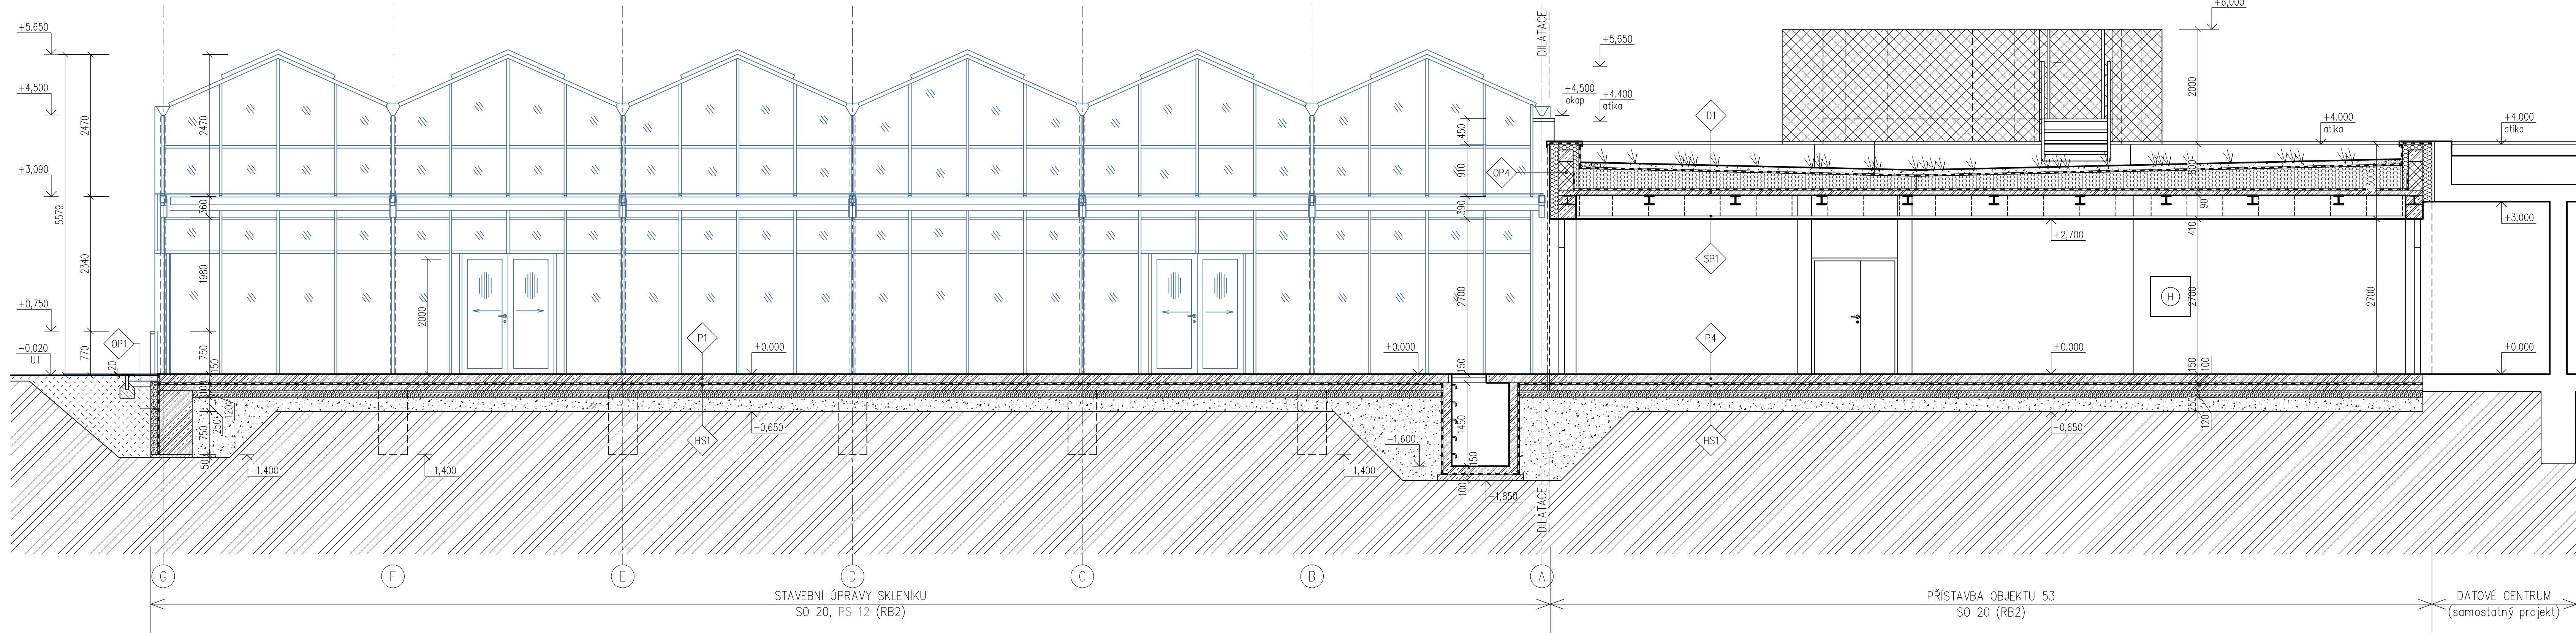

Řez: C-C

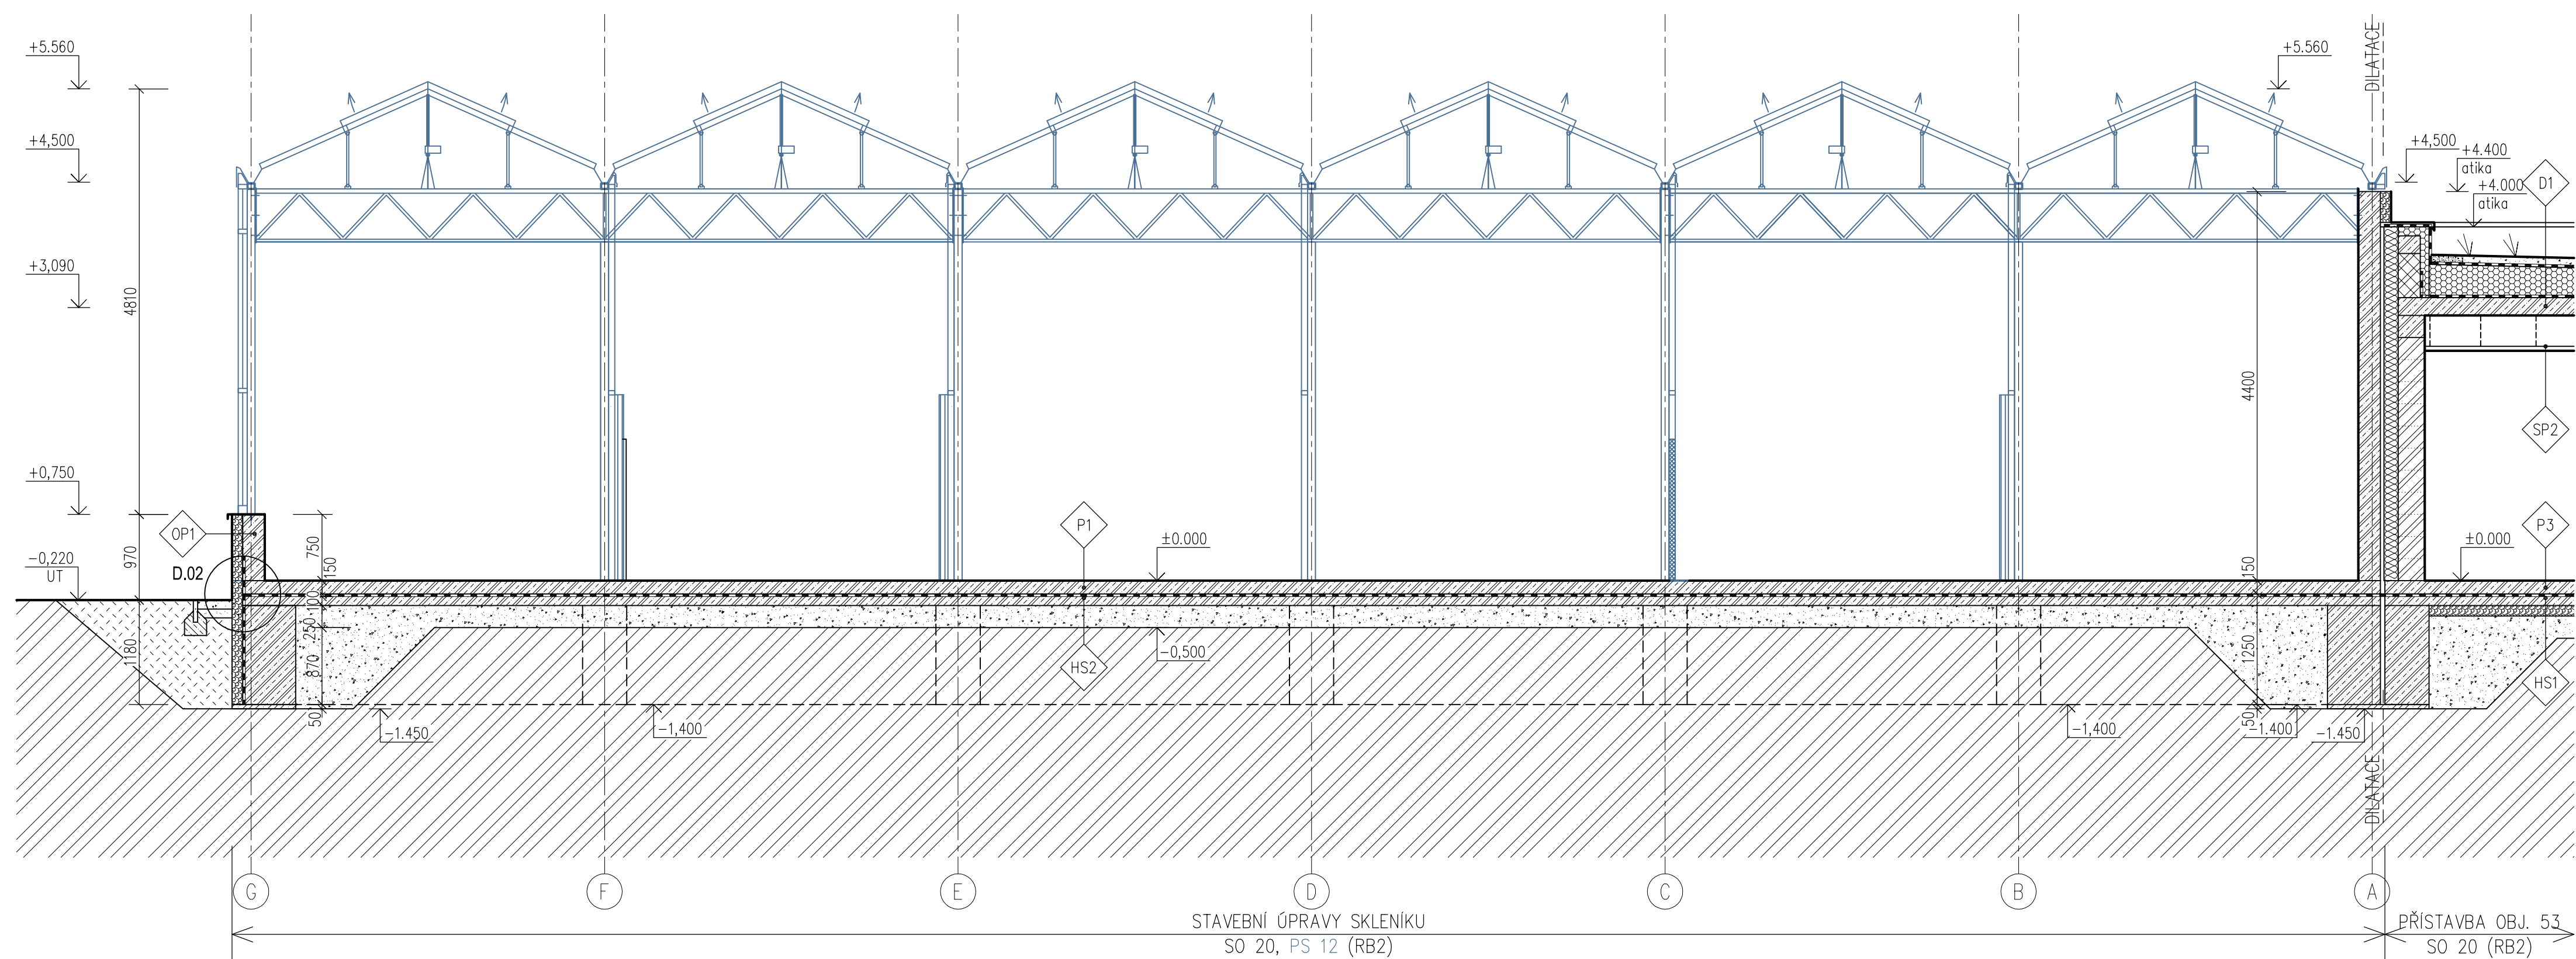

Řez: D-D

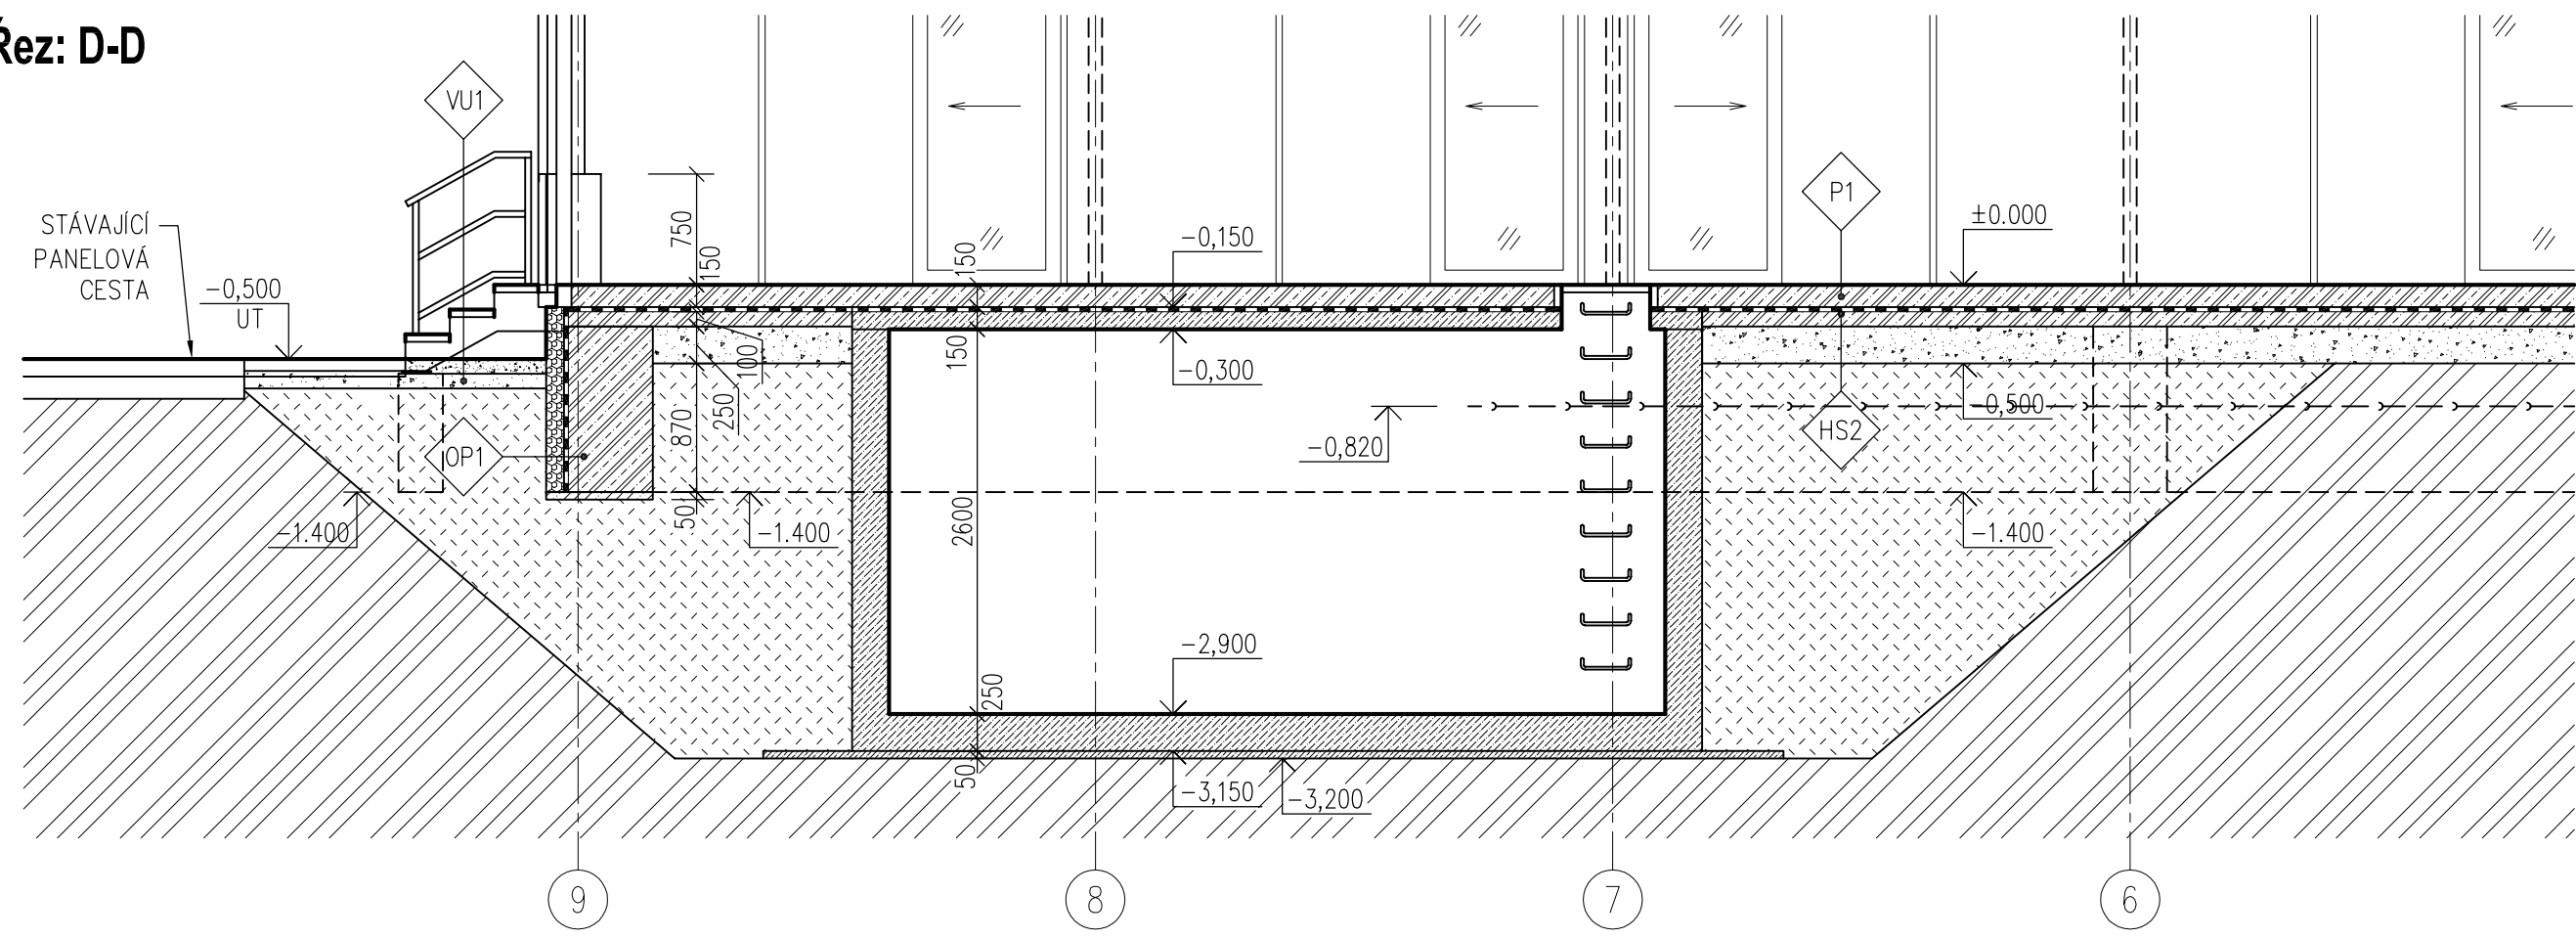

POZNÁMKA SO 20:

- 1) Zdejší konstrukce – při provádění je nutné dodržovat veškeré podmínky a detaily stanovené v technických příručkách a návodech výrobců systémů.
- 2) Prostupy, chodníky příp. trubkování pro rozvody profesí vedených ve stědách a podlahách jsou zahrnutý v PD jednotlivých profesí, nutno provést před uzavřením konstrukcí.
- 3) Při provádění dílků ve stědách (stropách) dbejte požadavky na statickou únosnost, požár, odolnost a vědch. neprocházet stavebních konstrukcí.
- 4) SDK konstrukce – při provádění je nutné dodržovat veškeré podmínky a detaily stanovené v technických příručkách a návodech výrobců systémů. Následná konstrukce odskartkartových přítek bude pro instalaci předmětů a zařízení přizpůsobující povolení zařízení přílohy řešeno v souladu s technologiemi předpisy výstavby systému (přání se o kování interiéru, model, zařizovací předměty apod.) – dodávka stoly.
- 5) Rozvody instalací budou vedeny zasklené a zomloutit v drážkách ve zdivu, v SDK instalacích přibídek či přehledných nebo volně rozložení pod stropem. Instalaci a kování rozvodů je nutno řešit takovým způsobem, aby nedošlo k přenosu hluku a vibrací do stoly nebo akusticky chráněného prostoru. Opotření je součástí dodávky každé profese.
- 6) Prostupy instalačních rozvodů skrze požární dělící konstrukce je nutno požární utěnit de požadová Požárně bezpečnostního řešení stoly (PRB). Umístění úspověk vepřívá z rozložení stoly do požárních úseků a z výhledu jednotlivých profesí. První rukou řešení vedlejších požárních úspověk bude součástí výšení dokumentace dohodavé stoly, (specializované realizací) firmy činné v této oblasti, která má pro tyto práce příslušná oprávnění. Toto opatření je součástí dodávky stoly.
- 7) Keramické obklady budou provedeny v souladu s projektem stavebního interiéru.
- 8) Rešení dvířka jsou součástí dodávky jedn. profesí.
- 9) Stavební přípomocné práce jsou součástí dodávky každé profese.

- LEGENDA MATERIÁLŮ:**
- STÁVAJÍCÍ KONSTRUKCE BOURANÉ
 - STÁVAJÍCÍ KONSTRUKCE PONECHANÉ
 - STÁVAJÍCÍ ROSTLÝ TERÉN
 - HUTNÝ ZASTP A NÁSTP
 - HUTNÝ STĚROPOSKOVÝ PODSP
 - ŽELEZOBETON
 - VZ ČÁST: D.1.2 KONSTRUKČNÍ ŘEŠENÍ
 - VOODSTAVEBETON
 - VZ ČÁST: D.1.2 KONSTRUKČNÍ ŘEŠENÍ
 - PROSTÝ BETON
 - DOZÍMKA Z KERAMICKÝCH CHIEL
 - CHLA PP, P15 NA MALTU P10
 - ZDIVO Z KERAMICKÝCH TVAROVEK P15 NA MALTU P10 TL 240 mm
 - ZDIVO Z KERAMICKÝCH TVAROVEK P15 NA MALTU P10 TL 115 mm
 - MONTOVANÉ PRŮKY, OCELOVÁ KCE + SDK OPLÁŠENÍ
 - TL 100 mm: SDK PRŮKA W111, CW75, 1xSDK DESKA TL12,5mm, IZOLACE TL60mm (MN 40kg/m³), R_w=458
 - TL 150 mm: SDK PRŮKA W112, CW100, 1xSDK DESKA TL12,5mm, IZOLACE TL80mm (MN 40kg/m³), R_w=488
 - TL 250 mm: SDK PRŮKA W115, ZWCW100, 1xSDK DESKA TL12,5mm, IZOLACE TL80mm (MN 40kg/m³), R_w=488
 - TEPELNÁ IZOLACE
 - POLYSTYREN EPS
 - TEPELNÁ IZOLACE
 - POLYSTYREN XPS
 - TEPELNÁ IZOLACE
 - MINERALNÍ VLN
 - TEPELNÁ IZOLACE
 - PIR, PUR
 - HYDROIZOLACE
 - ASFALTOVÝ PÁS
- LEGENDA ZNAČEK:**
- ZÁŘIZOVACÍ PŘEDMĚTY
 - VYBAVENÍ INTERÉRU
 - NÁBYTEK VESTAVĚNÝ A VOLNÝ
 - PŘENOSNÝ HASIČ PŘÍSTROJ
 - TYP VZ ČÁST D.1.3 PRB
 - VPLNĚ OTVORŮ S POŽÁRNÍ ODOLNOSTÍ
 - ODOLNOST VZ ČÁST D.1.3 PRB

+0,000 = 210,17 m.n.m.		Dokumentace pro provádění stavby		 ASET studio architektura a projektování kancelář ASET studio s.r.o., Tovární 41, 779 00 Olomouc www.asetstudio.cz	
Stupeň PD:		INTAR a.s., Bezručova 811/7a, 802 00 Brno / Ing. Petr Subota			
Zprac. DSP / autor:		Ing. Jan Turek			
Vedoucí projektant:		Ing. arch. Jiří Burian			
Výpracovat:		Ing. arch. Jiří Burian			
Město:		par. č. 17601, 17604, 17607, 17608, 17609,