




JIŽNÍ POHLED
M 1 : 100

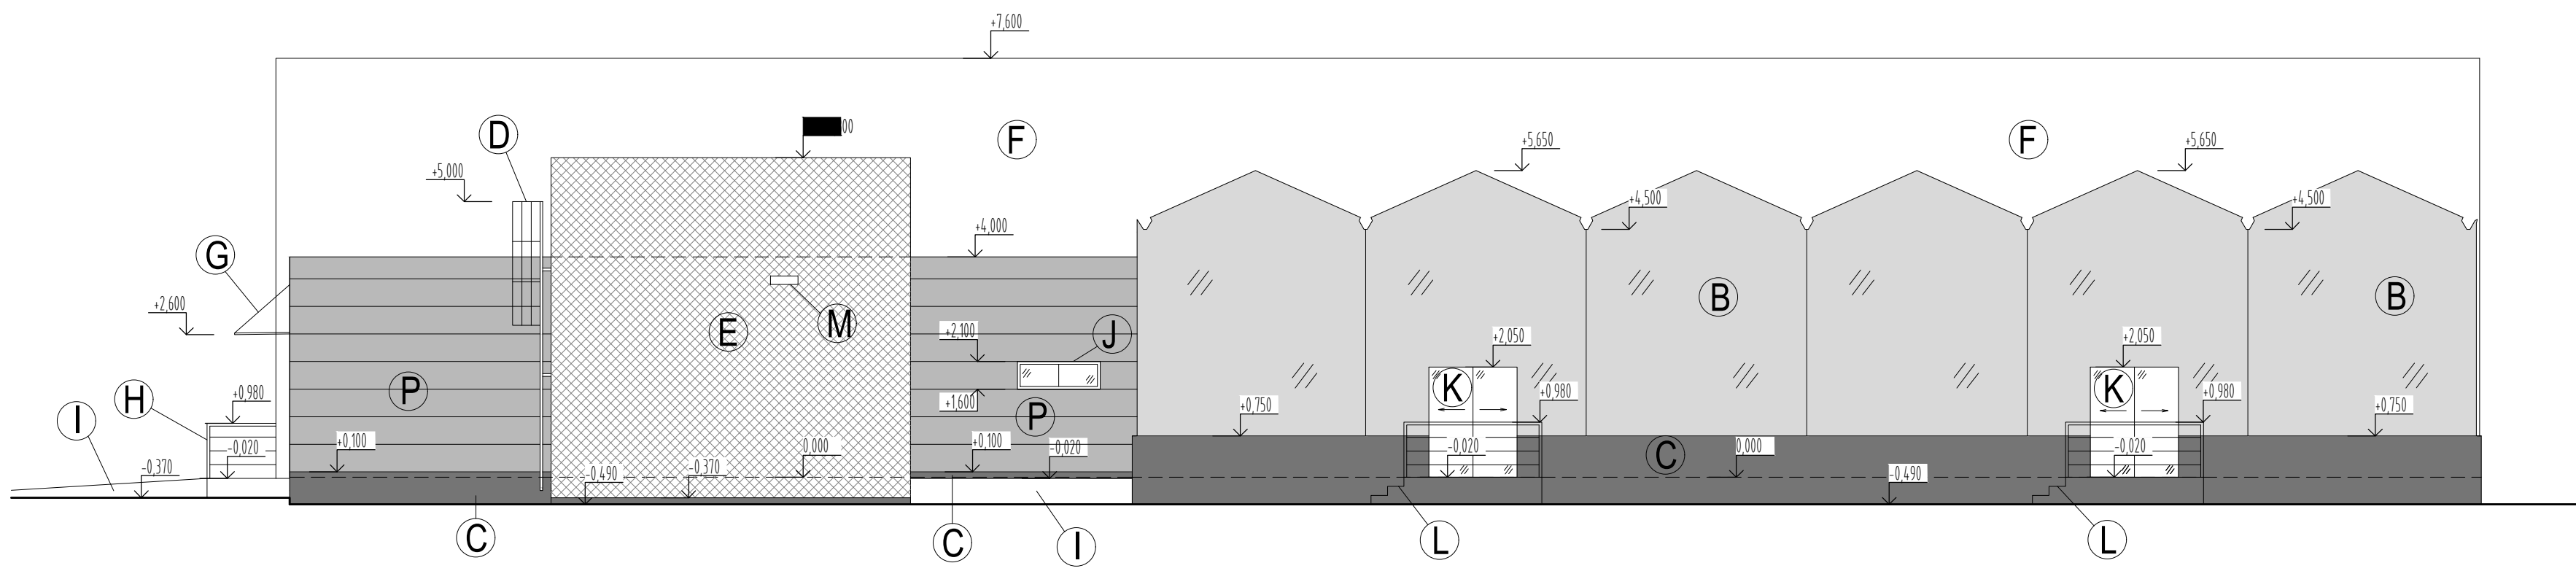


VÝCHODNÍ POHLED - VNITŘNÍ
M 1 : 100

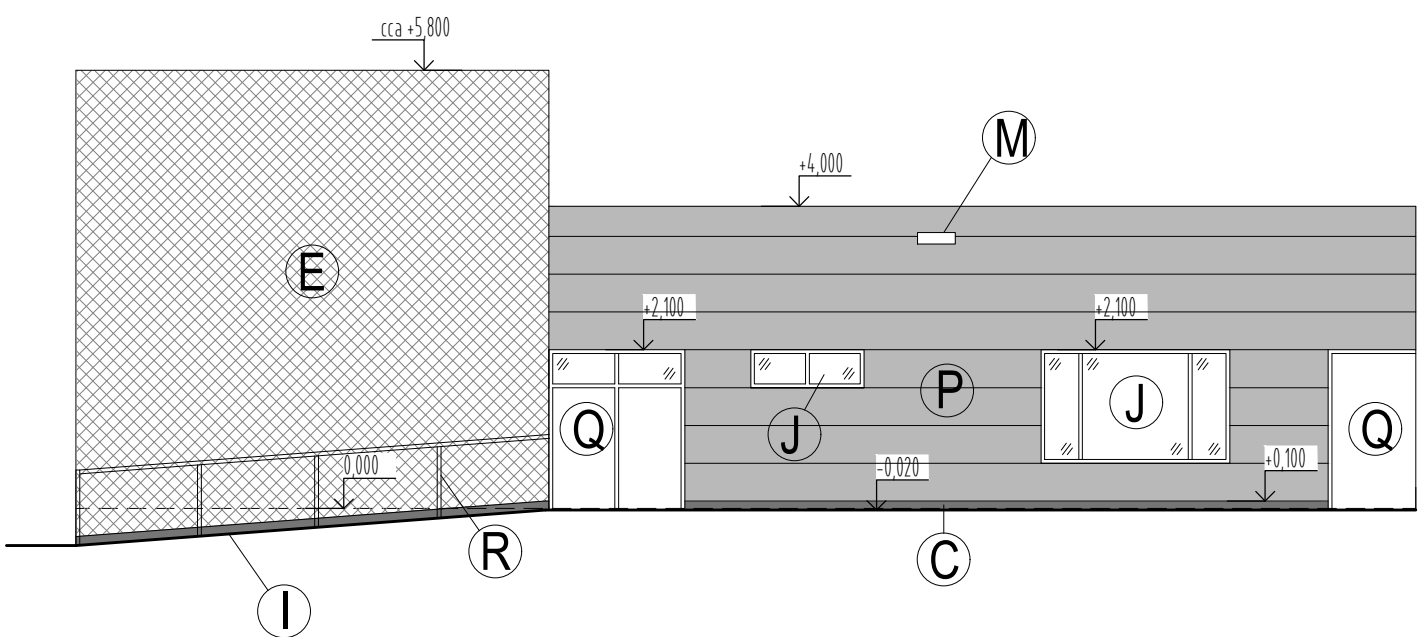

ZÁPADNÍ POHLED
M 1 : 100

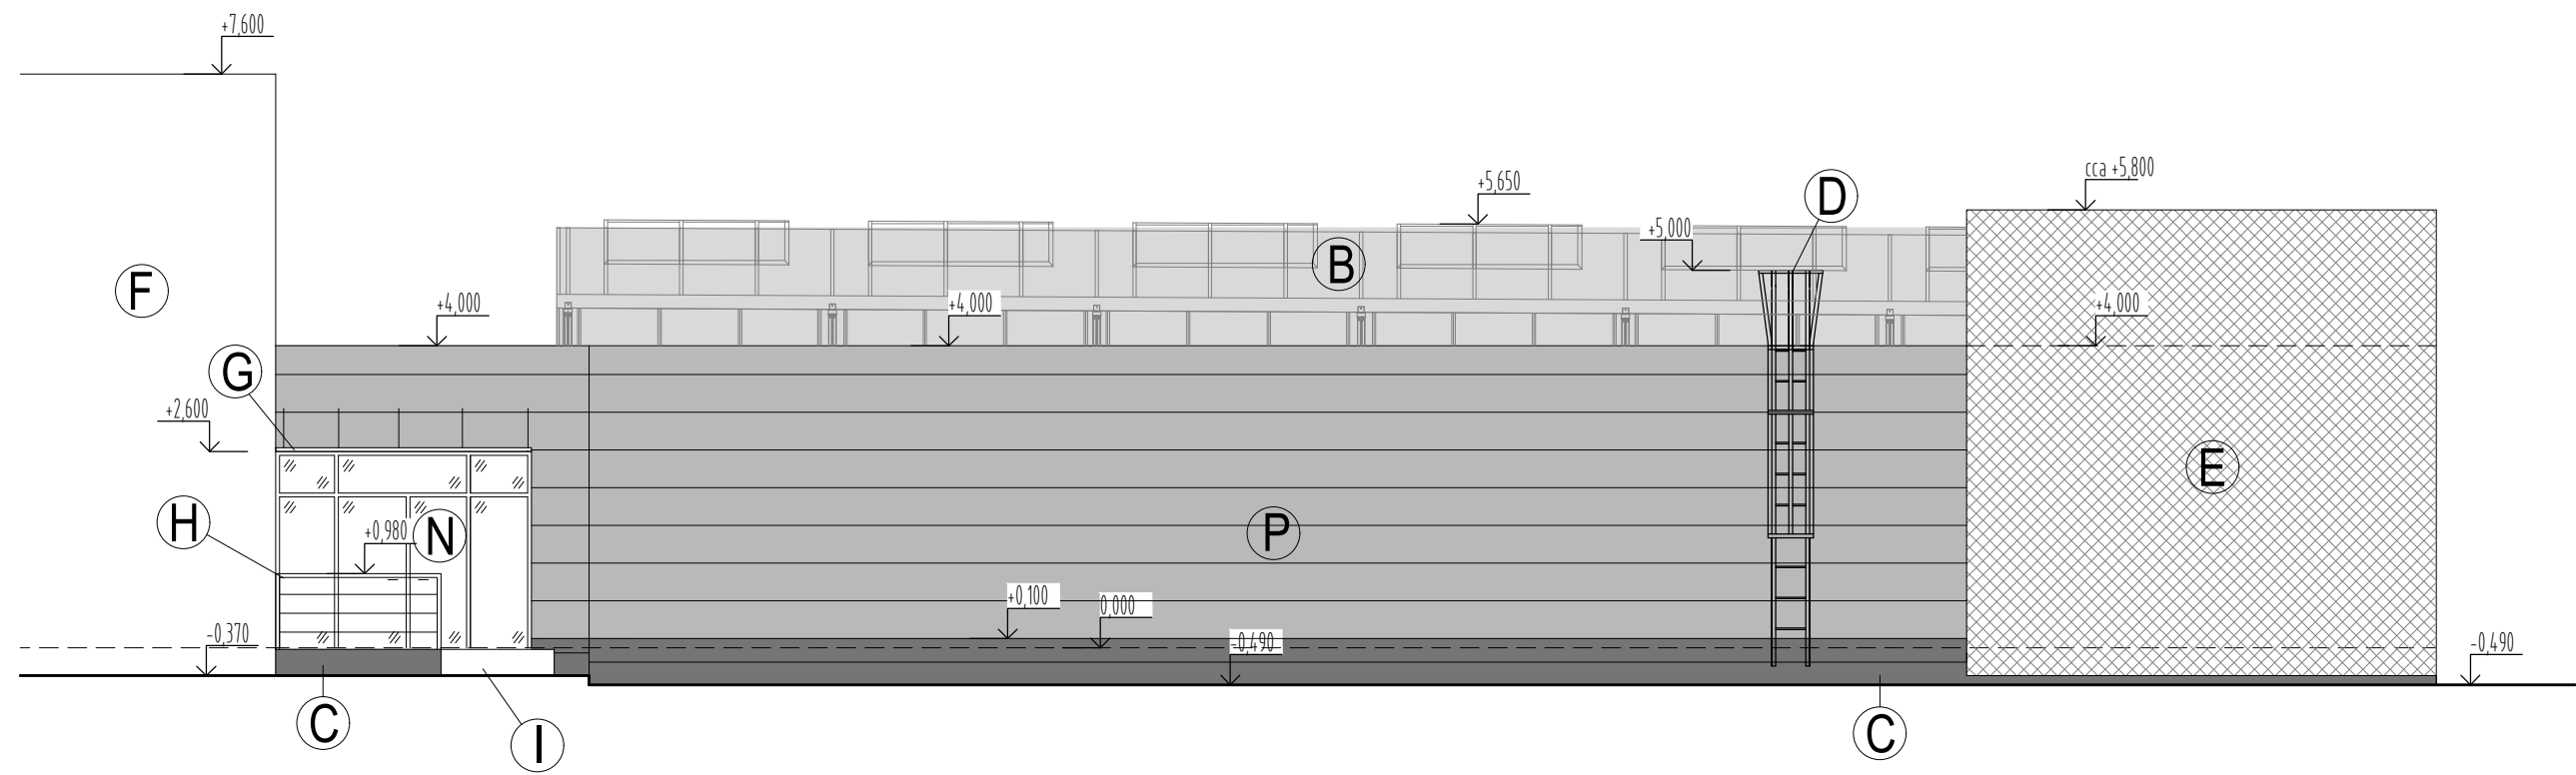

VÝCHODNÍ POHLED - CELKOVÝ
M 1 : 100

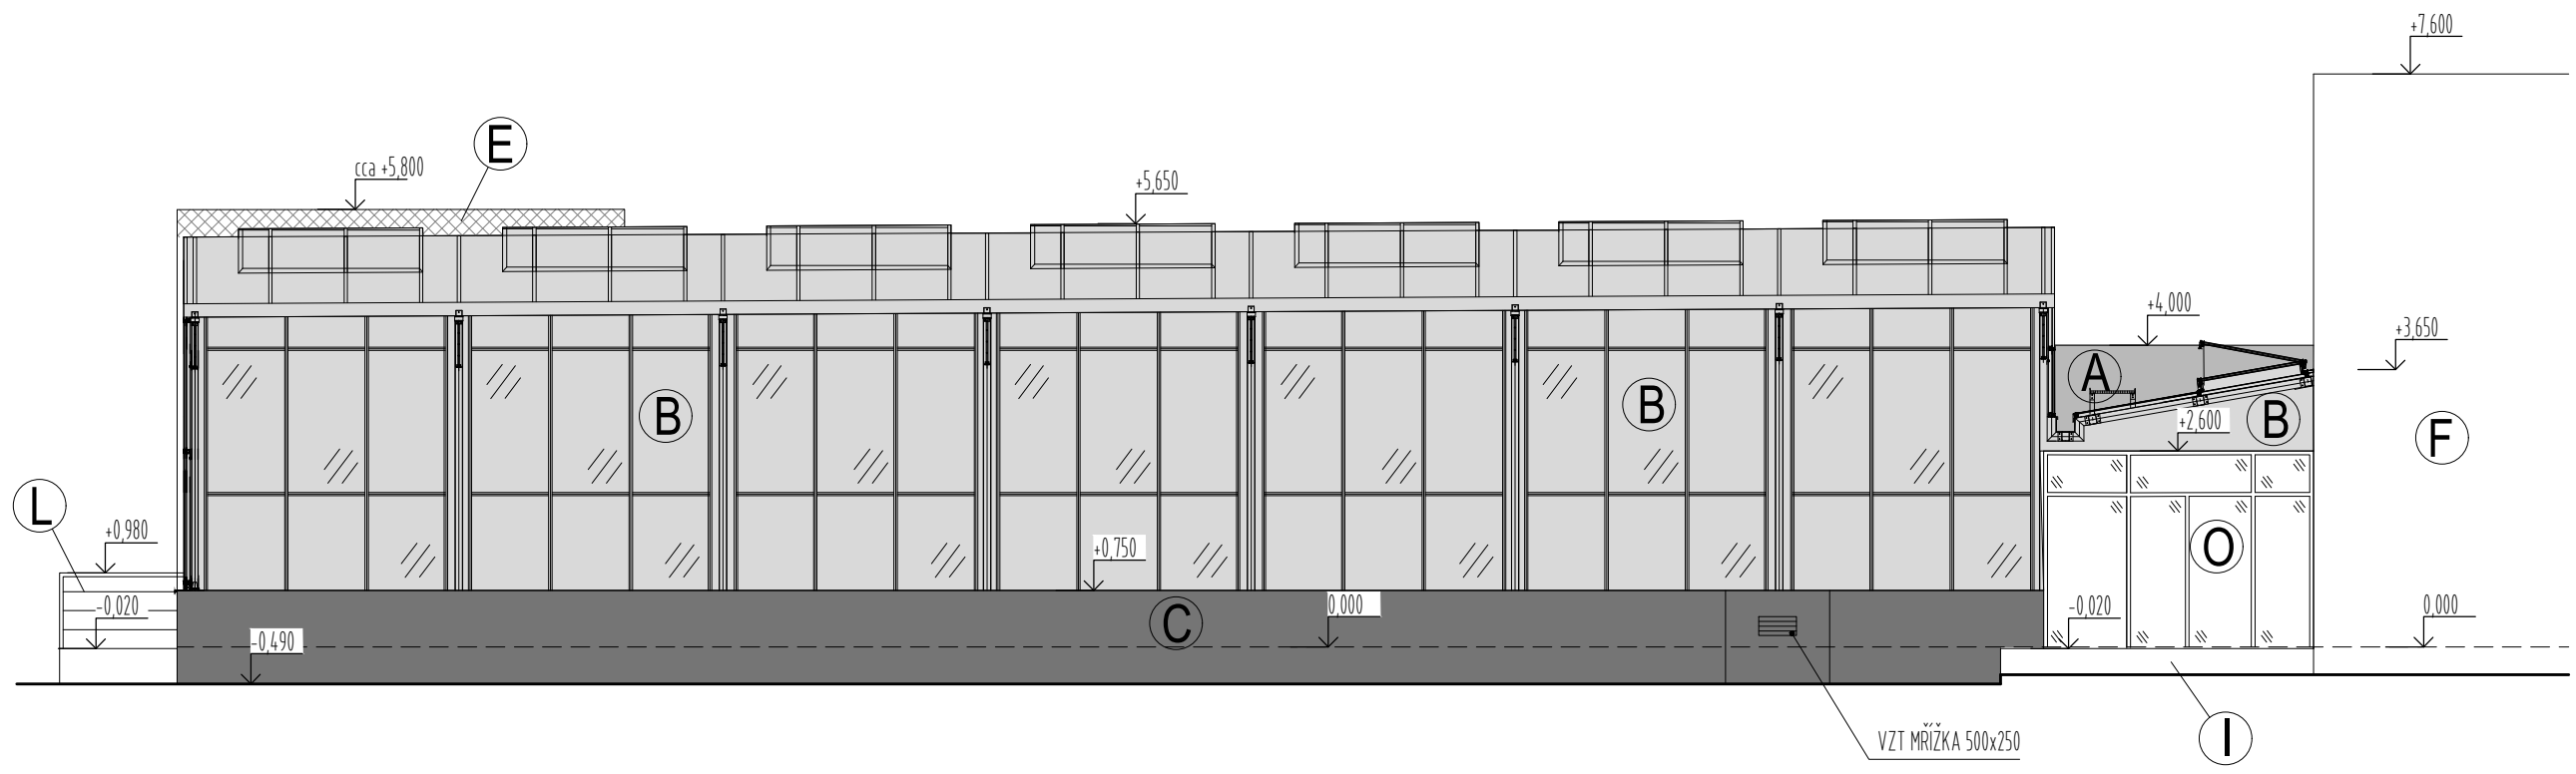

LEGENDA MATERIÁLŮ:

- B CELOPLOŠNÁ KONSTRUKCE SKLENĚNÍ - SYSTÉMOVÝ VÝROBEK
- D CELKOVÝ PŘÍSTUPOVÝ ŽEBŘÍK
- R CELKOVÝ PLOZOVANÝ ZÁBRADÍ VÝŠKY 1m

VÝŠKOVÝ SYSTÉM BpV ±0.000 = 210.170 m n. m. (stávající úroveň podlahy 1.NP)

REVIZE:	POPS ZMĚNY:	DATUM:	VYPRACOVAL:

AKCE:	Dobudování a modernizace infrastruktury pro praktickou výuku na PPF UP, Olomouc - Holice		STUPĚŇ PD DSP - DOKUMENTACE PRO STAVEBNÍ POVOLENÍ
INVESTOR A OBJEDNATEL:	Univerzita Palackého v Olomouci Křídlo 5118, 771 47 Olomouc	OBJEKT: 50 20 (PŘED) - PŘÍSTAVBA OBJ. 53 A STAVEBNÍ ÚPRAVY SKLENĚNÍ (PŘED)	PROJESE: D.1.1 - ARCHITEKTONICKO-STAVEBNÍ ŘEŠENÍ
MÍSTO STAVBY:	areál PPF UP v Olomouci země. parc. č. 17091, 17094, 17095, 17096,