

č.m.	účel místnosti	m2	s.v.	podlažka	pozn.
1.01	vstupní prostor	41,7	4.10	ker. dlažba SPOLEĚ.	
1.02	chodba	33,0		ker. dlažba SPOLEĚ.	
1.03	schodiště	13,4		ker. dlažba SPOLEĚ.	
1.04	učebna	32,3		dřevo UČEĚL.	
1.05a	laborator	35,5		ker. dlažba MIMO UČEĚL.	
1.05b	lab - převlékací kabina M.Z	6,5		ker. dlažba MIMO UČEĚL.	
1.06	učebna	37,9	3.45	dřevo UČEĚL.	
1.07a	WC inoblini	3,0		ker. dlažba SPOLEĚ.	
1.07b	WC muži	2,9		ker. dlažba SPOLEĚ.	
1.07c	WC ženy	4,2		ker. dlažba SPOLEĚ.	
1.08	kuchynka	5,3		ker. dlažba SPOLEĚ.	
1.09	úklid	1,1		ker. dlažba SPOLEĚ.	
1.10	průjezd	29,5	3.45	sítavající SPOLEĚ.	
Podlahová plocha celkem:		246,3			

- vybavení laboratoře 1.05a
- 1

keramické umyvadlo 500x600
- 2

zasební barel, stůl 7, 600x600
- 3

reverzní osmoza + myčka, sušička, 600x600
- 4

stina s mědi mezi stoly, 1800x200
- 5


děz, 450x450
- 6

výlevka, 450x450
- 7

lednice, 600x600
- 8

digestoř, 1800x900
- 9

2x nádoby sdsúskem, 800x400

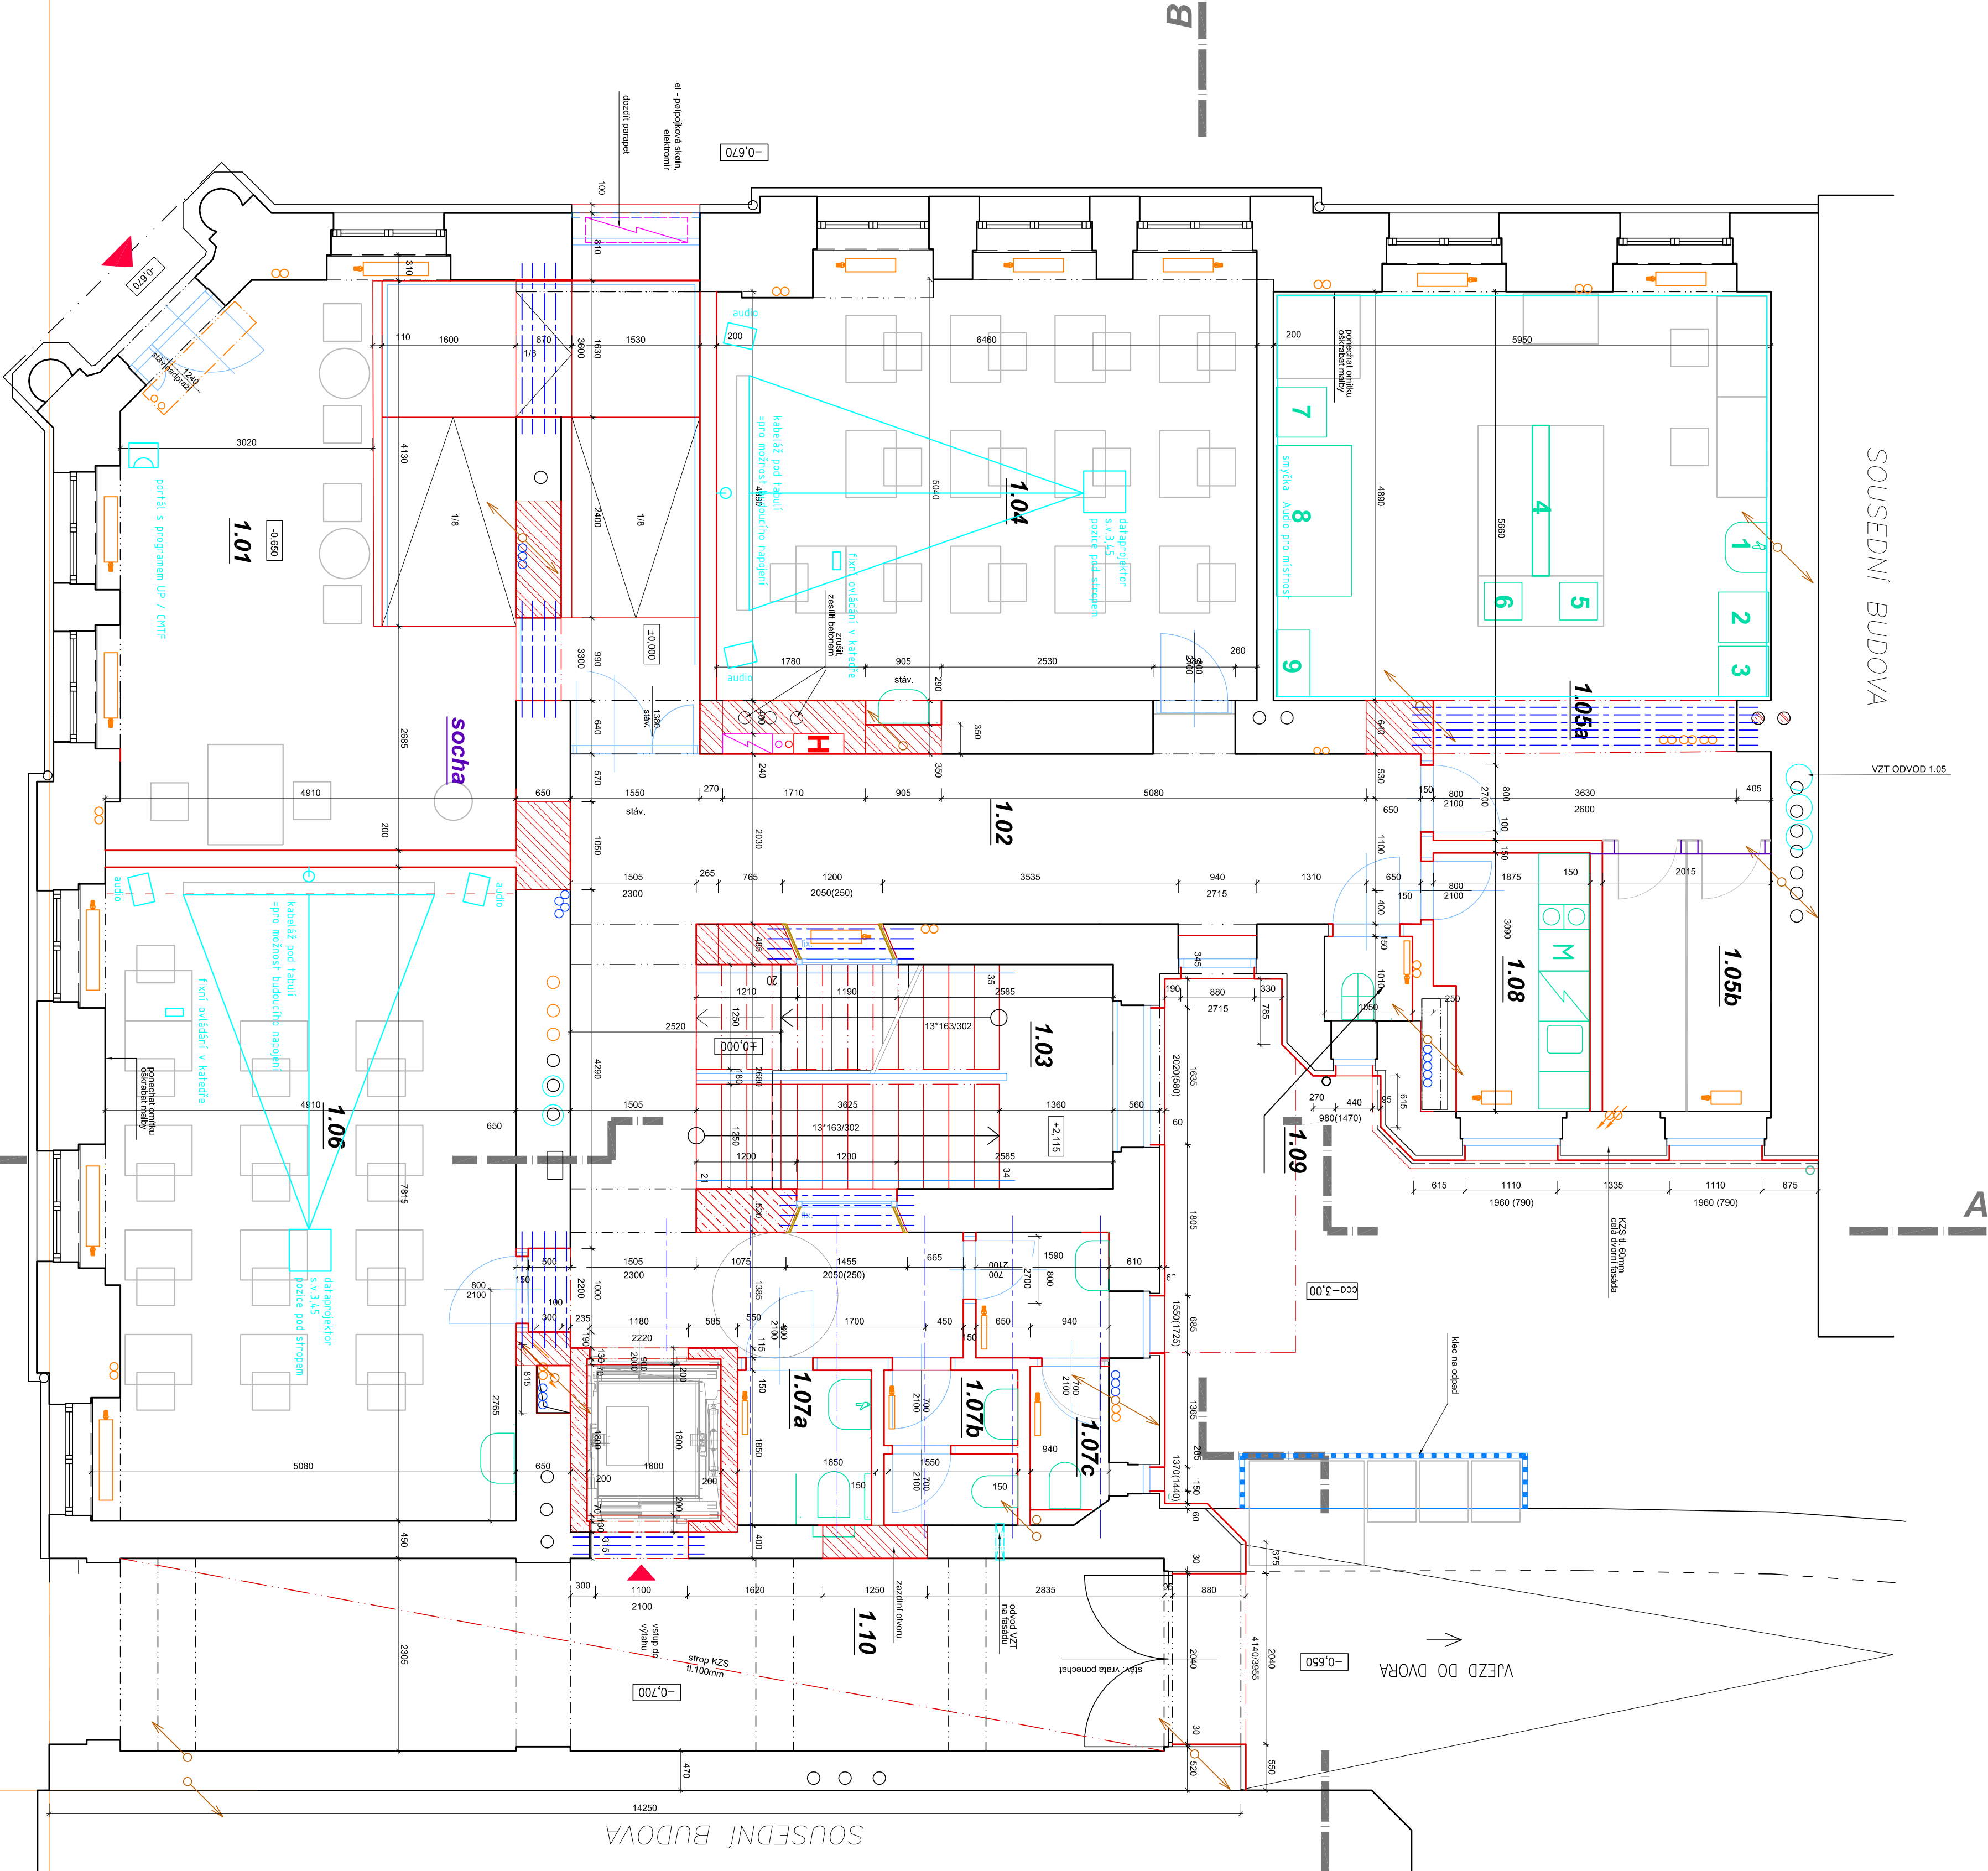

134 875

