



ŘEZ 4-4 M1:50

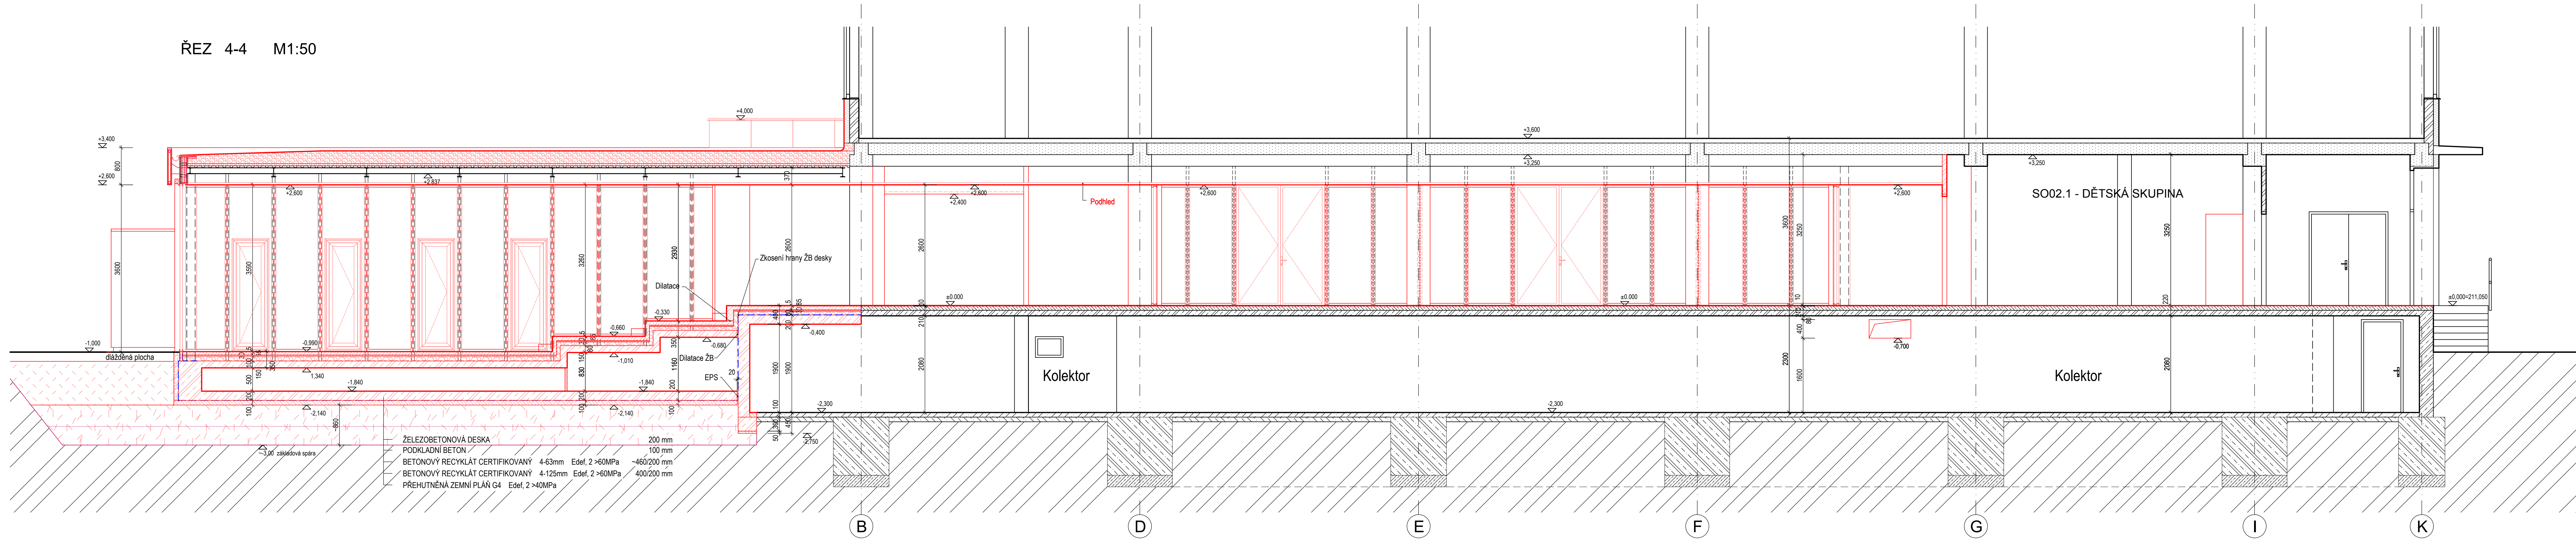

ŘEZ 3-3 M1:50

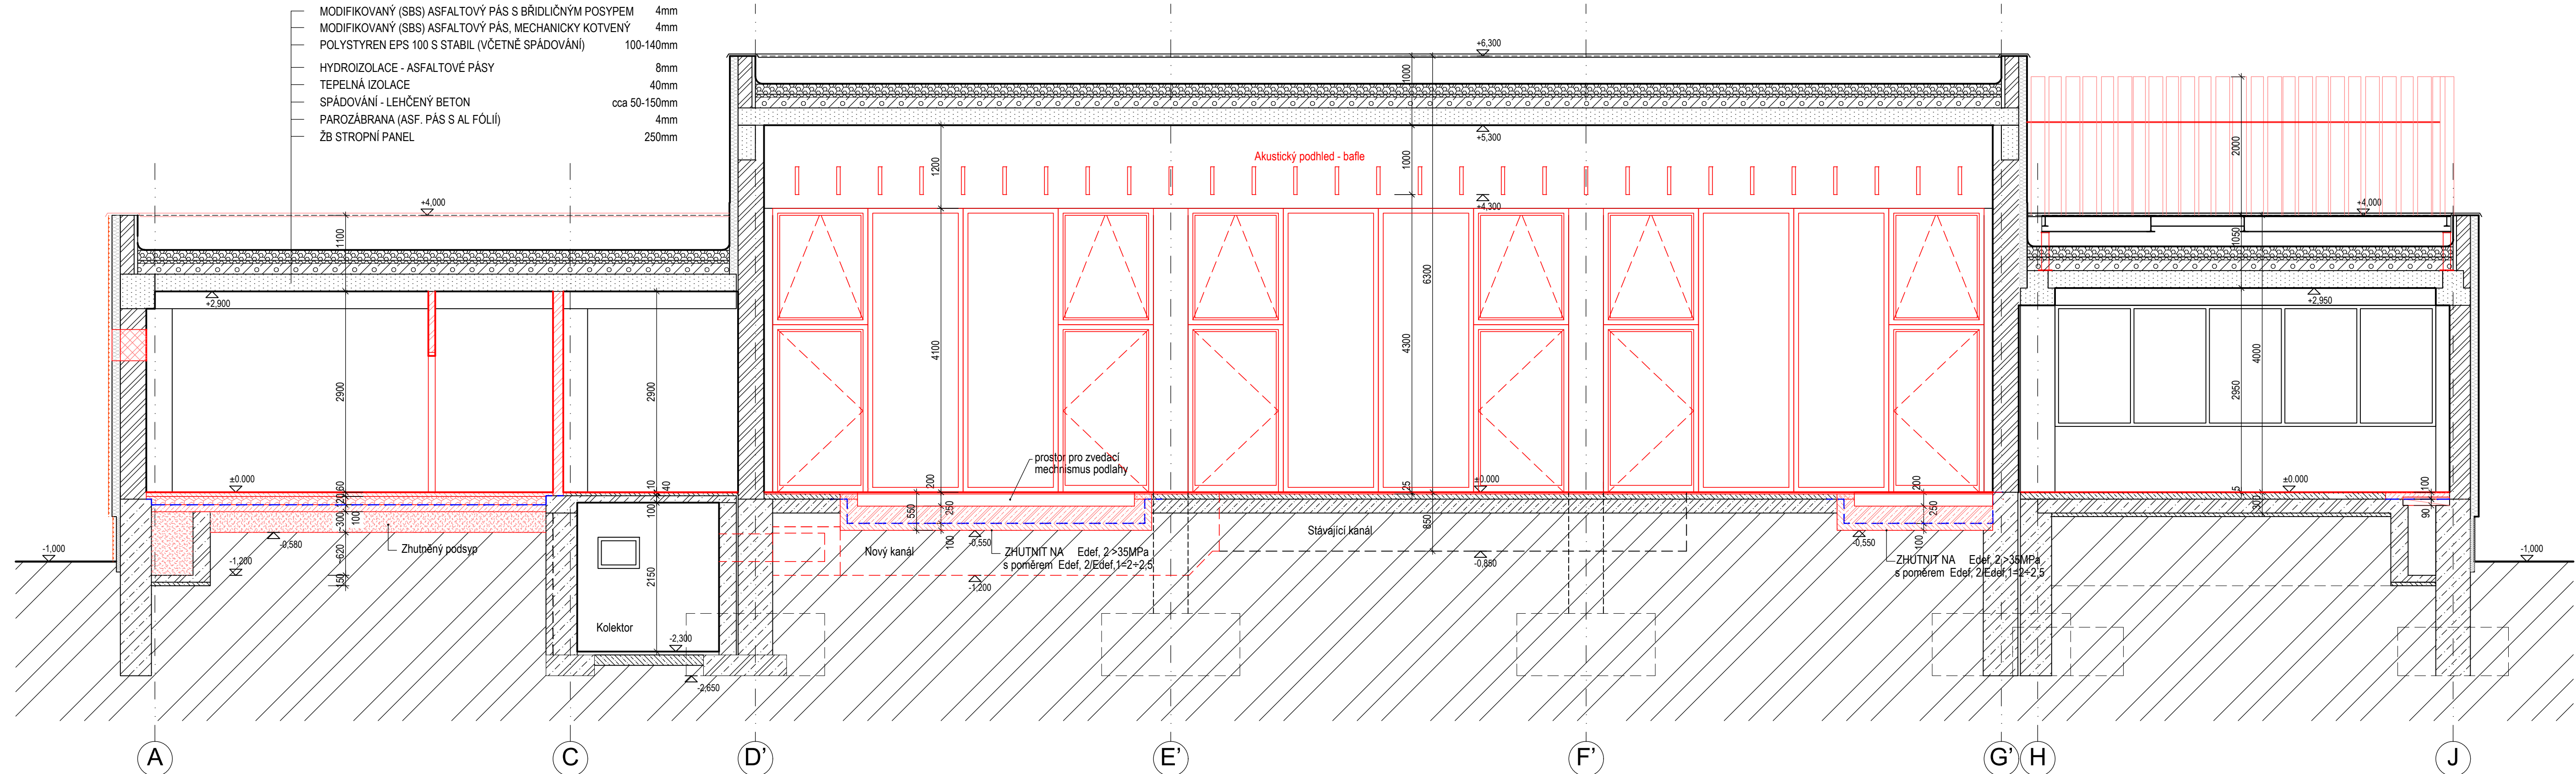

LEGENDA

- |  |                               |  |   |
|--|-------------------------------|--|---|
|  | Původní terén                 |  | Dodávky obvodní pláště - keramické tvarovky P10 na maltu M2                       |
|  | Stávající zdivné konstrukce   |  | Vnitřní příčky tl. 100mm, 150mm a 175 mm z keramických tvarovek P10 na maltu M2,5 |
|  | Stávající žb konstrukce       |  | Železobeton C20/25 XC2, XC1   |
|  | Stávající betonové konstrukce |  | Prostý beton C16/20   |
|  | Žb nosná konstrukce           |  | PIR desky   |
|  |                               |  | Teplenná izolace XPS polystyrén   |
|  |                               |  | Systémová deska ÚT  |
|  |                               |  | Terasová podlaha v útlu   |
|  |                               |  | Zásep   |
|  | Stávající skladba střechy     |  |   |

POZNÁMKA

V MÍSTĚ OSAZENÍ PODPŮRNÉ KONSTRUKCE PRO JEDNOTKY VZT A KAPOTÁŽ VZT BUDE PROVEDENA DEMONTÁŽ A OPĚTOVNÁ MONTÁŽ STŘEŠNÍHO PLÁŠTĚ - 24ks  
OCELOVÉ RÁMY JSOU SOUČÁSTÍ PO SO01 - SKŘ  
KAPOTÁŽ T.J. KOTEVNÍ TRUBKY Ø 38x2,6-500/700mm + OBDĚLNÍKOVÝ JÁKEL 200x50x4-2000mm - viz ZÁM VÝROBKÝ

AUTOR NÁVRHU: ING. ARCH. JAN MLÉČKA, Ph.D.  
VÝŠKOVÝ SYSTÉM: Sv. ±0.000 = 211.000 m n. m. (stávající úroveň podlaží 1.NP)

REVIZE:	POPIS ZMĚNY:	DATUM:	VYPRACOVAL:
AKCE: MODERNIZACE A DOBUDOVÁNÍ PRÍZEMNÍ ČÁSTI OBJEKTU Č. 47 PŘÍP. P. OLOMOUC - HOLICE			
INVESTOR A OBJEDNATEL: Univerzita Palackého v Olomouci, Křibovského 5118, 771 47 Olomouc		STUPĚŇ PODSP. - DOKUMENTACE PRO STAVEBNÍ POVOLENÍ - ZMĚNA	
MÍSTO STAVBY: pozemky parc. č. 1700/1, 1700/2, k.ú. 614/022 Holice v Olomouci		OBJEKT: SO 01 - PŘÍSTAVBA A STAVEBNÍ ÚPRAVY OBJEKTU Č. 47	
GENÉRALNÍ PROJEKTANT: INTAR a.s., Bezdruha 811/8, 602 03 Brno		PROFESSE: D.1.1 - ARCHITEKTONICKO-STAVEBNÍ ŘEŠENÍ	
HLAVNÍ INŽENÝR PROJEKTU: ING. PETR SVOBODA, p.svoboda@intar.cz		ZAKAZOVACÍ ČÍSLO: 20193061-3	
HLAVNÍ ARCHITEKT PROJEKTU: ING. ARCH. B. LANCMAN, blancman@intar.cz		AUTORIZACE:	
OPROUDOVÝ PROJEKTANT: ING. PETR SVOBODA, p.svoboda@intar.cz		DATUM: 01/2019	
VYPRACOVAL: ZDĚNKA KRATOCHVÍLOVÁ, zkratovichova@intar.cz		FORMÁT: 12 x A4	
		KÓPIE:	
		MĚŘÍTKO: 1:50	
		VÝNĚS: 10b	
		ŘEZY 3-3, 4-4	
		NOVÝ STAV	