





PŮDORYS POLICOVÉHO REGÁLU NB-06

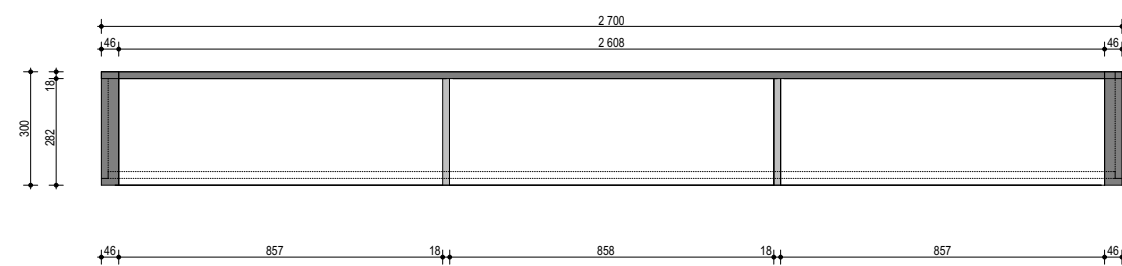


PŘÍČNÝ ŘEZ
REGÁLEM

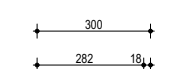

PODÉLNÝ ŘEZ REGÁLEM

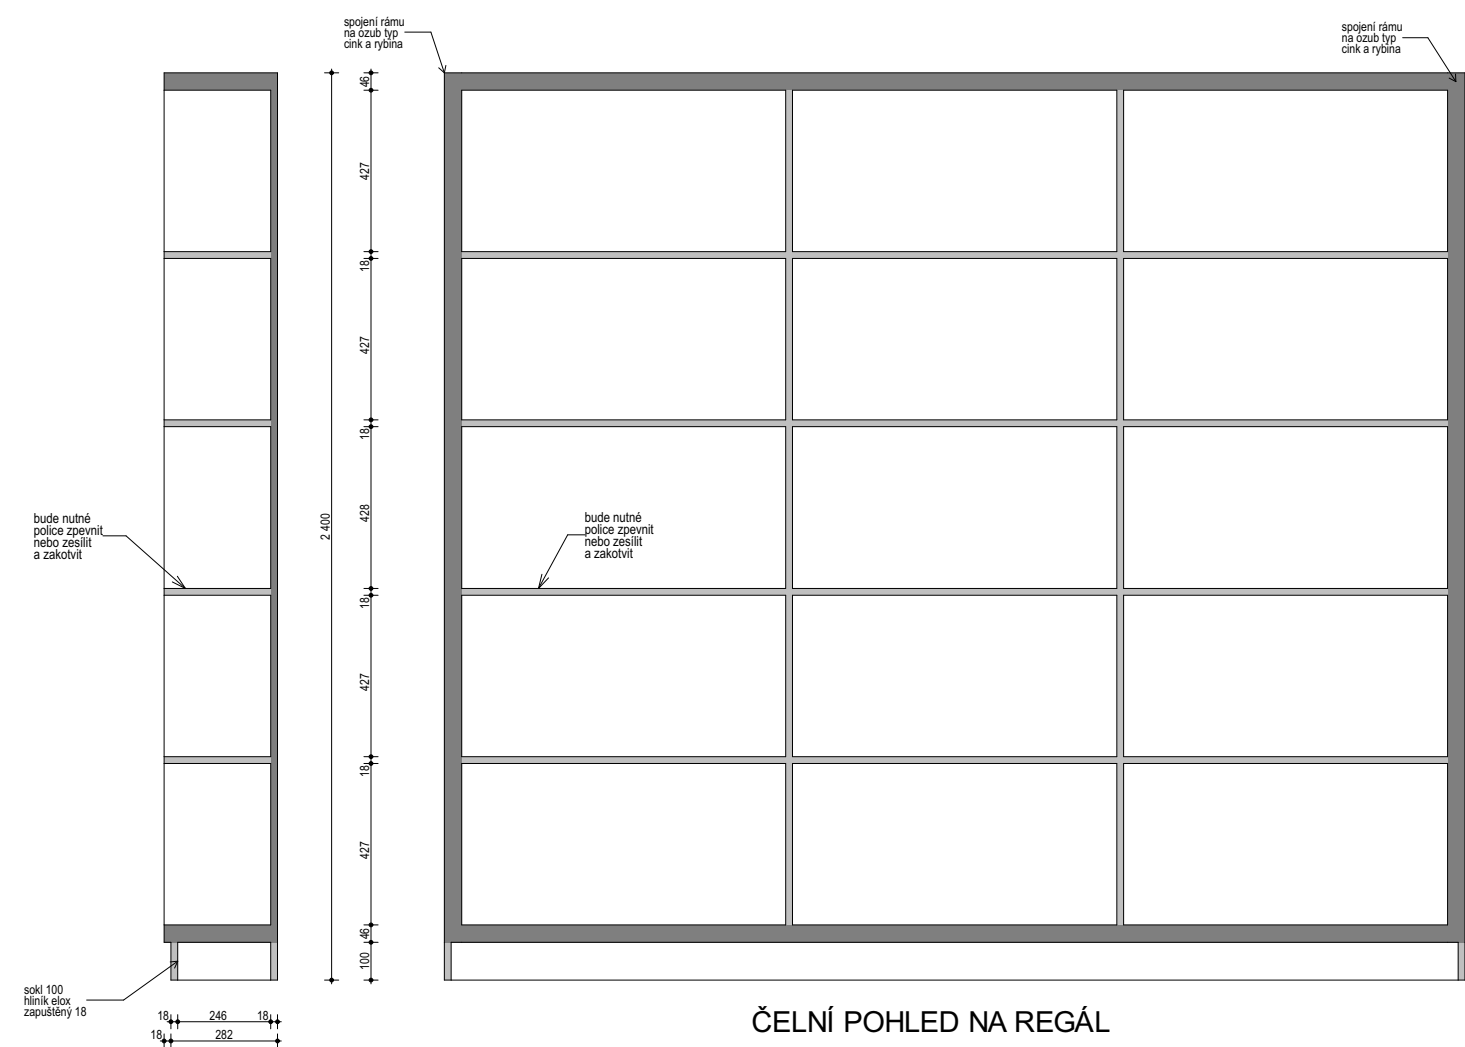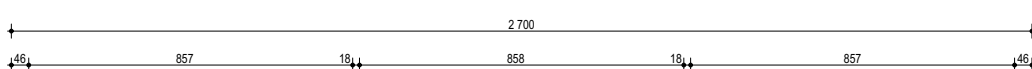


ČELNÍ POHLED NA REGÁL

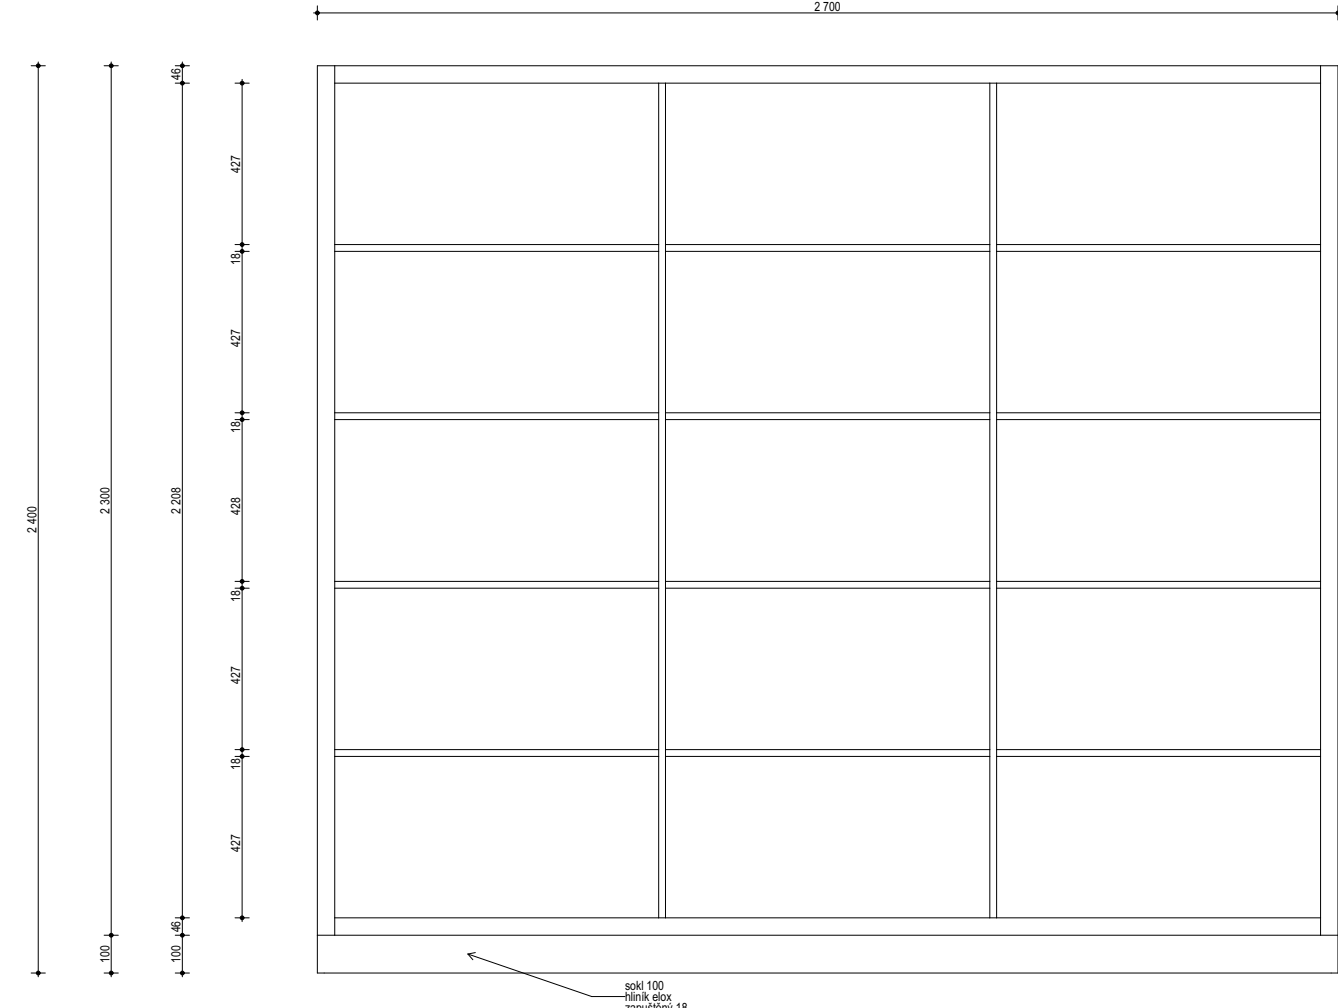


ZNÁZORNĚNÍ KRESBY DŘEVA




AXONOMETRIE REGÁLU

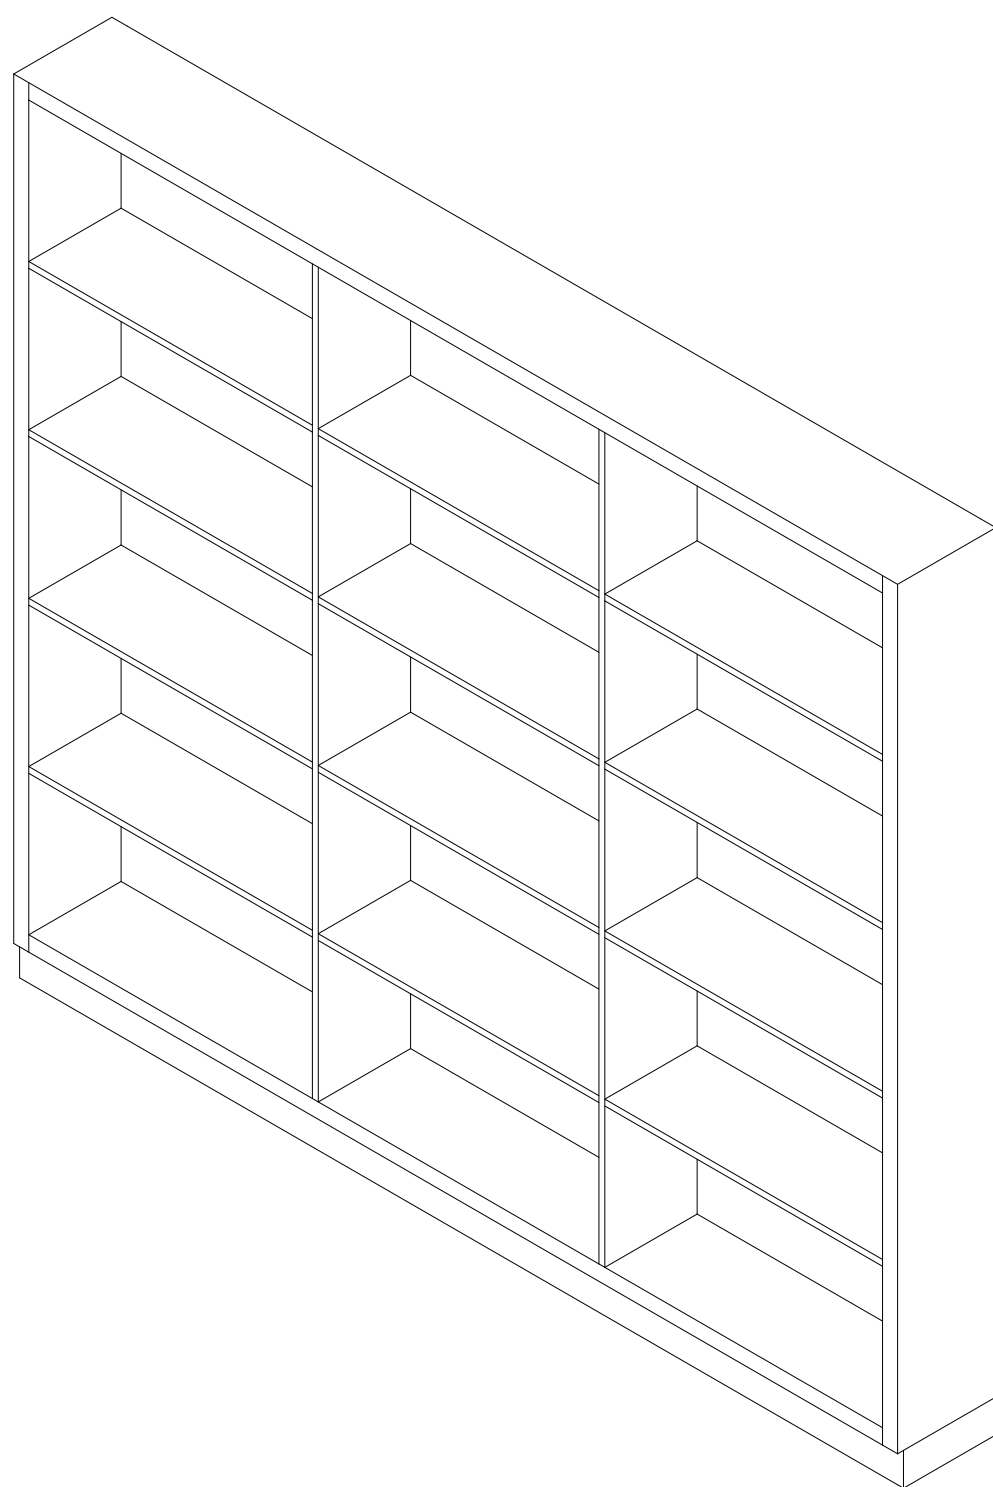


PŮDORYS ŠATNÍ SKŘÍNĚ

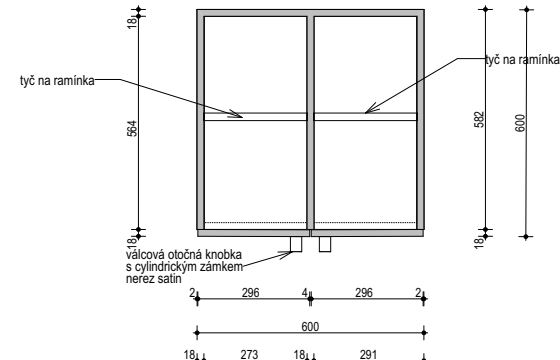

AXONOMETRIE

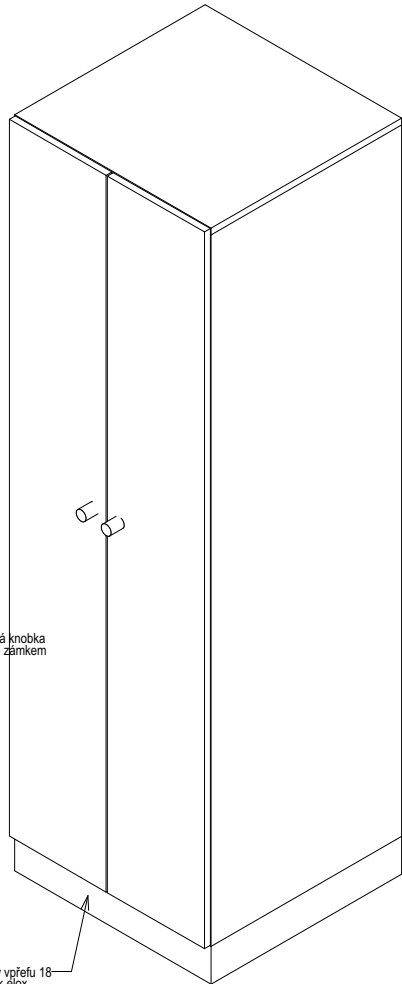

POHLED ČELNÍ

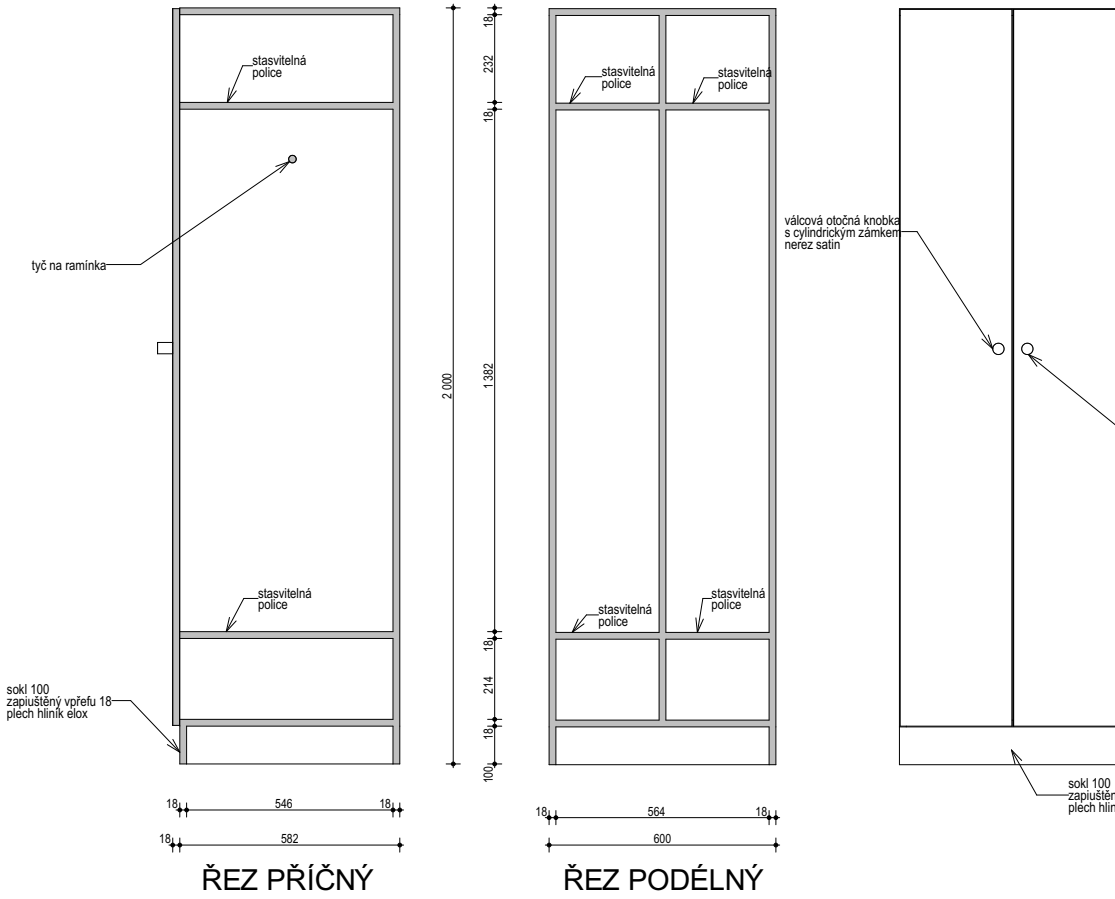

ŘEZ PŘÍČNÝ

ŘEZ PODÉLNÝ



OZN. PRVKU NB-06 NB-07	NÁZEV PRVKU POLICOVÝ REGÁL ŽÁZEMÍ ŠATNÍ DVOUSKRINKA ZAMESTNANCŮ	POČET KUSŮ 1
ROZMĚRY: 2700 x 300 v. 2400 600 x 600, v. 2000	TYP / ATYP ATYP	UMÍSTĚNO V MÍSTNOSTECH: 1.32
VYOBRAZENÍ:		

POZOR!! POUZE PROJEKTOVÉ ROZMĚRY
PŘED VÝROBOU JE TREBA PROVÉST DOMĚŘENÍ NA HOTOVÉ STAVBĚ A UPRAVIT ROZMĚRY DLE SKUTEČNOSTI

PARAMETRY A POPISE:









STANDARDY:
Výrobek musí splňovat standardy dle ČSN EN 14073 - 1, 2, 3, ČSN EN 16121, ČSN EN 15383, ČSN EN 15828, ČSN EN 15185.6.7, ČSN EN 312-3, ČSN 910102, ČSN EN 14915,

PROJEKTANT: Ing.arch.akad.arch. Ondřej Svoboda, 0227 POGIBS AUTOR NÁVRHU: Ing.arch. Jan Měška, Ph.D. INVESTOR: Univerzita Palackého v Olomouci ADRESA INVESTORA: Křižovatka 5118 Olomouc 771 47 MÍSTO STAVBY: Budova č. 47, Šlechtitelů 24/27 Olomouc - Holicce 779 00		autorizace: Ing.arch.akad.arch. Ondřej Svoboda autorizovaný architekt 0227 Adresar Nemětic Nemětic 130 Zábřeh 789 01 mobil: +420 803 574 940 E-mail: osan@osani.cz IČO: 10645101		
AKCE: Modernizace a dobudování přízemí části objektu č. 47 PŘF OULIČNÍHO - Holice		FORMÁT VÝKRESU: A1 DATUM ZPRACOVÁNÍ: 22. 1. 2018 STUPEŇ DOKUMENTACE: 17 ČÍSLO ZAKÁZKY: PD		
PROJEKT INTERIÉRU ODDÍL DOKUMENTACE B - ODDÍL BISTRO ČÁST ODDÍLU DOKUMENTACE: B3 KNIHA PRVKŮ A STANDARDY ČÁSTI BISTRO		REVIZE Č. 2 12. 2. 2018		
NÁZEV VÝKRESU NB-06 a 07 POLICE A ŠATNÍ SKŘÍN		MĚRITKO ČÍSLO VÝKRESU: B3.5		