


POHLED ZÁPADNÍ

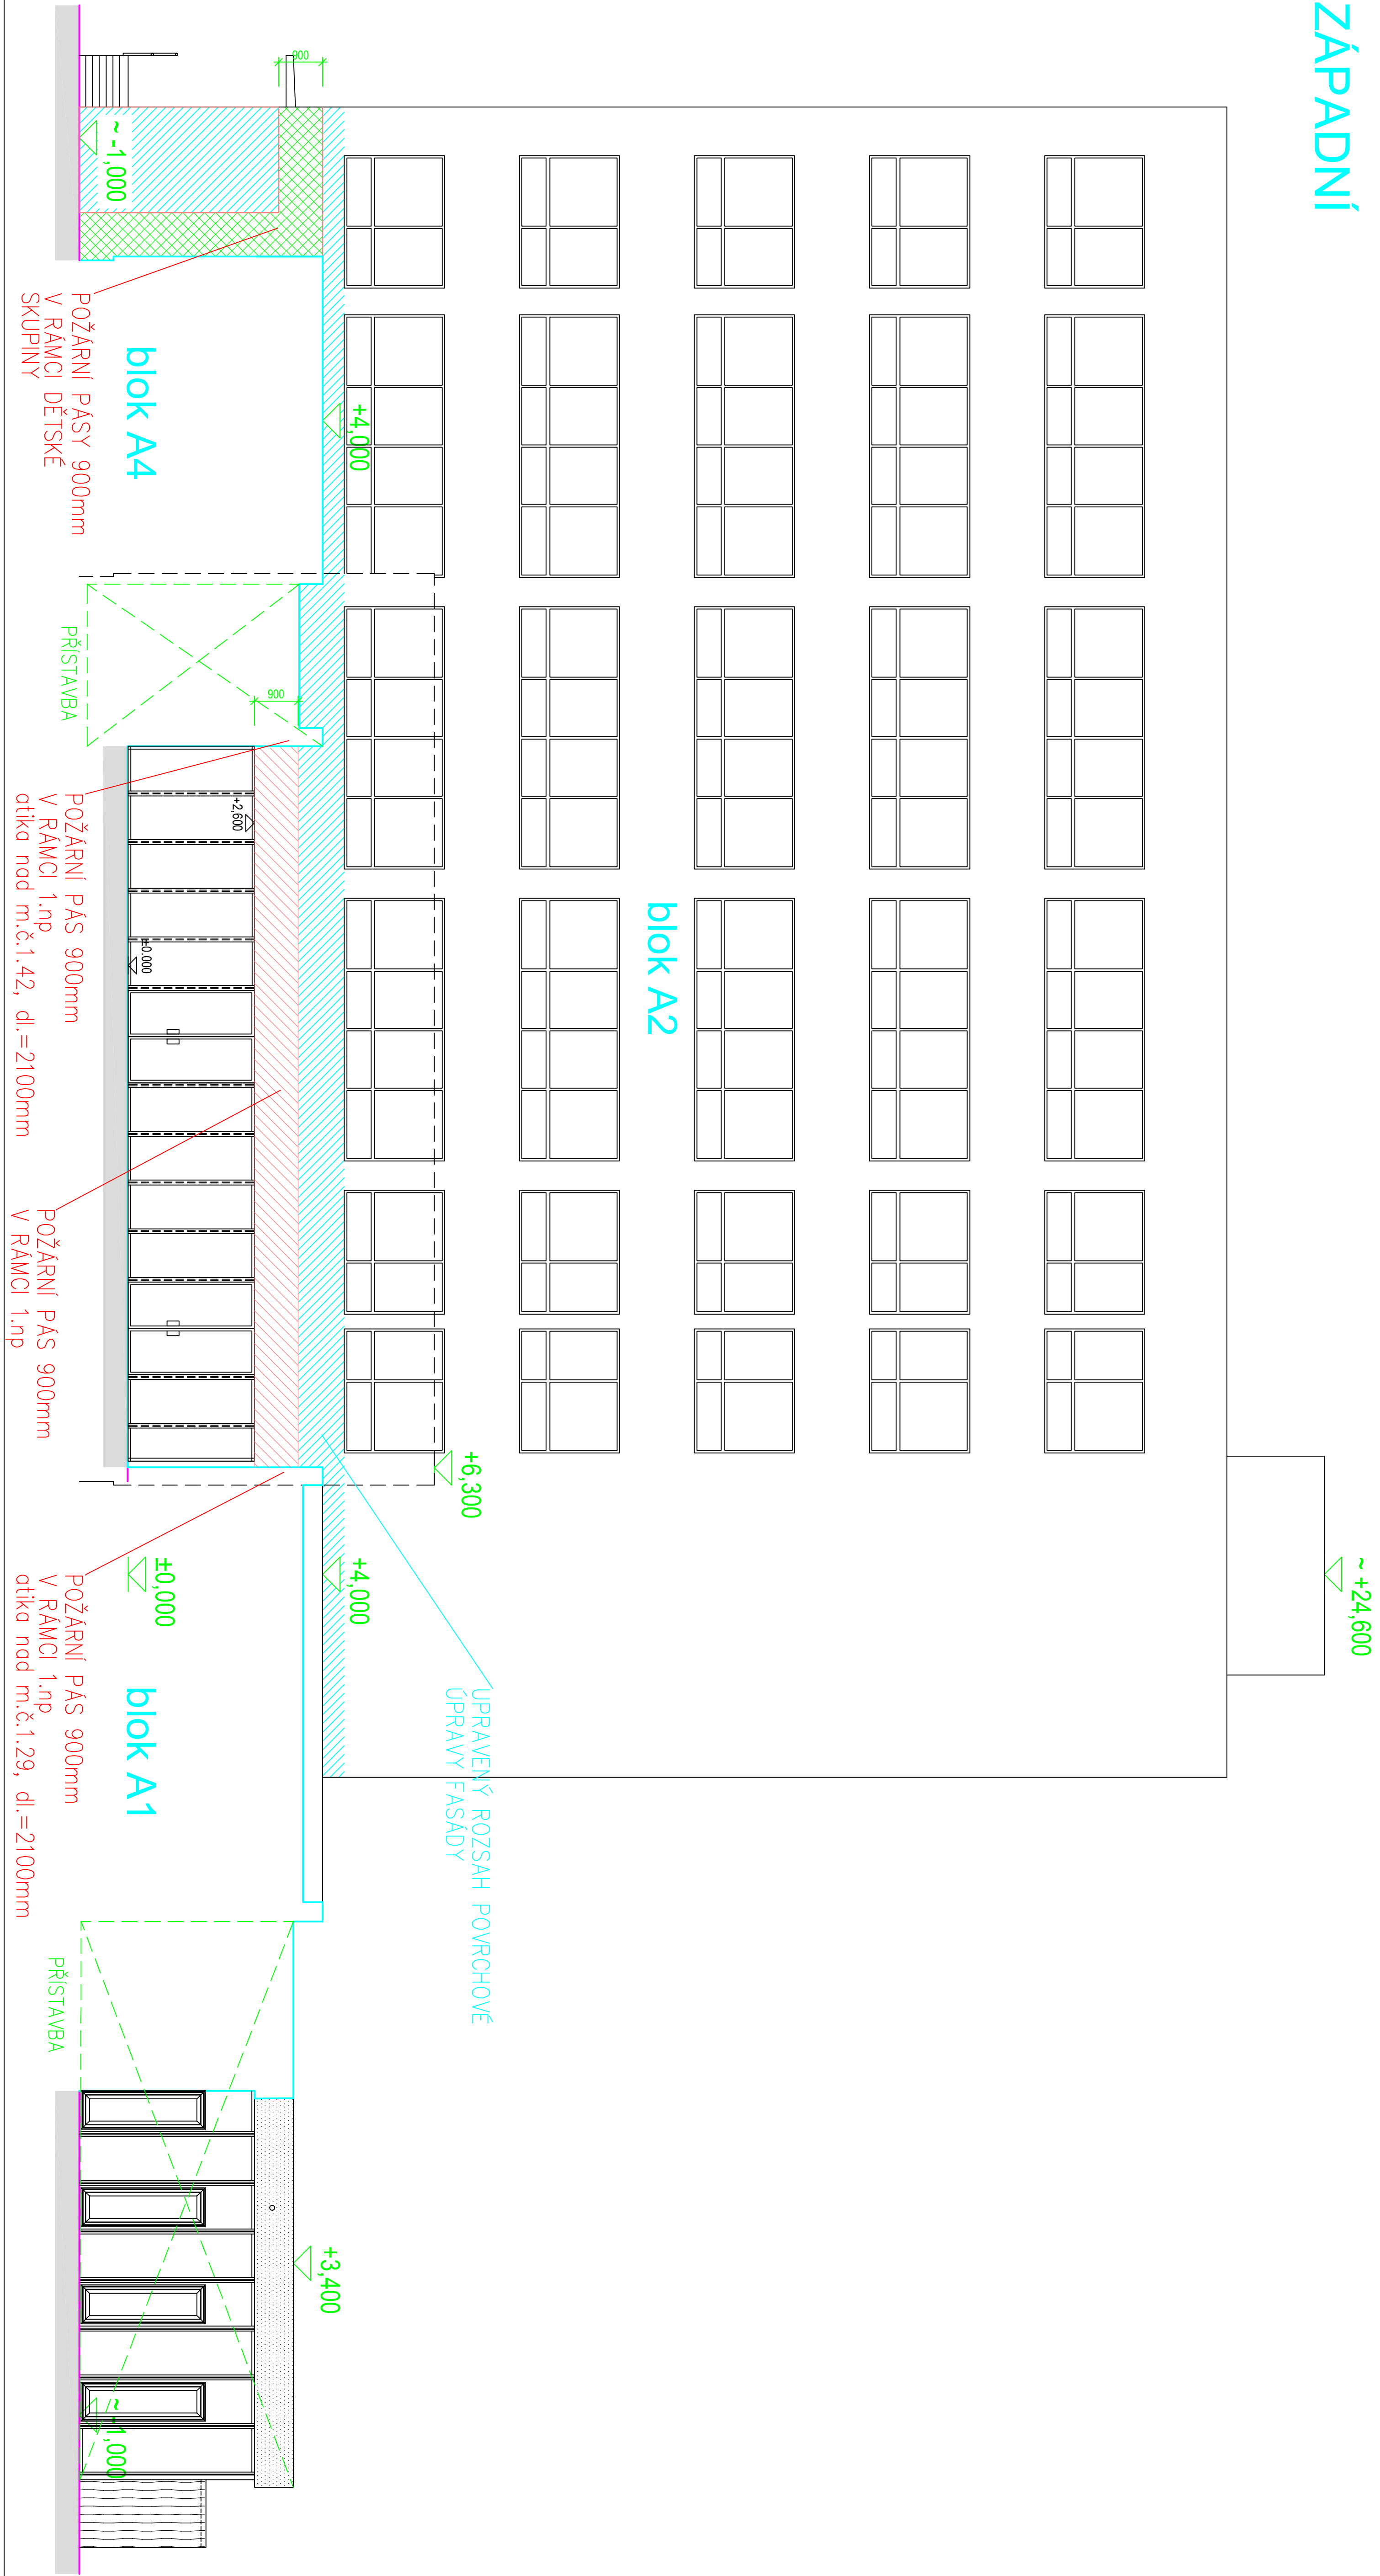

STAV K 18. 7. 2018

AUTOR NÁVRHU: ING. ARCH. JAN MILEČKA, Ph.D.
VÝŠKOVÝ SYSTÉM BpV: ±0.000 = 211.050 m n. m. (šikvející úroveň podlahy 1.NP)

REVIZE:	POPS ZMĚNY:	DATAUM:	VYPRACOVAL:

AGENCE	STAVEBNÍ ÚPRAVY OBJEKTU Č. 47	STUPEŇ PRŮ DPS - DOKUMENTACE PRO PROVÁDĚNÍ STAVBY
INVESTOR A OBJEDNATEL	Úprava stavebního objektu Křesťanský ústav, s.r.o., 1. územní území Územní území, s.r.o., 1. územní území	OBJEKT: SO 02.1 - STAVEBNÍ ÚPRAVY OBJEKTU Č. 47, DĚTSKÁ SKUPINA PROJEKT: D.1.1 - ARCHITECTONICKO-STAVEBNÍ ŘEŠENÍ
MÍSTO STAVBY	projevitel: psc. č. 170542, k.č. 64/227, okres: Olomouc Územní území, s.r.o., 1. územní území	ZNAČKOVÉ OBRÁZKY: 20180614 DATAUM: 12.2017 FORMÁT: A4
GENERÁLNÍ PROJEKTANT	INTAR Brančova 81/1a, 020 03 Brno tel.: +420 542 222 711 www.intar.cz	KÓPE:
HLAVNÍ INŽENÝR PROJEKTU	ING. PETR SVOBODA, psvoboda@intar.cz	MĚŘÍTKO: 1:100
ZÁKONČITEL ČÁSTI	ING. PETR SVOBODA, psvoboda@intar.cz	VÝKRES: POHLED ZÁPADNÍ
OPROJEKTANT	ING. PETR SVOBODA, psvoboda@intar.cz	EVOLUCNÍ ČÍSLO: 20180614-SO 02.1-01.1.09
VYPRACOVAL	ING. PETR SVOBODA, psvoboda@intar.cz	ČÍSLO VÝKRESU: 09
		REVIZE: