

MOBILIÁŘ

ATYPICKÉ PRVKY (STRANA 1 - 28)

REGÁLY (STRANA 28 - 38)

STOLY (STRANA 39- 43)

OSTATNÍ PRVKY (STRANA 44 - 45)


AT01

STŮL

TECHNICKÝ POŽADOVANÝ STANDART

- Kulatý stůl se středovou podnoží.
- Rozměr \varnothing 900mm. Výška 740mm.
- Dekorativní dřevotřísková deska, tloušťka 36mm, ABS laserová hrana 2mm.
- Deska stolu z HPL v barvě antracitově černé, RAL 7016
- Stolová podnož černý kov - ocel - prášková barva antracit, RAL 7016
- Roznášecí deska podnože kruhová kovová - prášková barva antracitově černá, RAL 7016.
- Tolerance přesnosti rozměrů výrobku: $\pm 10\text{mm}$

TECHNICKÝ POŽADOVANÝ STANDART

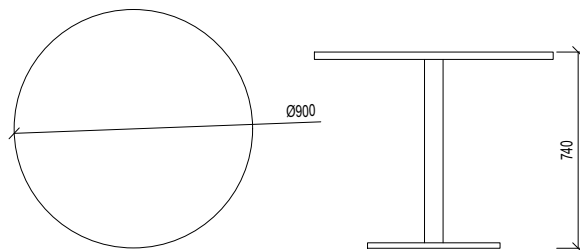

VIZUALIZACE



POŽADOVANÁ ZÁRUKA

- 2 roky

UMÍSTĚNÍ

- 1.NP: 1.05(4ks), 1.18(1ks)

CELKEM

- 5 ks

AT02


KONFERENČNÍ STŮL

TECHNICKÝ POŽADOVANÝ STANDART

- Kulatý stůl se středovou podnoží.
- Rozměr \varnothing 700mm. Výška 500mm.
- Dekorativní dřevotřísková deska, tloušťka 36mm, ABS laserová hrana 2mm.
- Deska stolu z HPL v barvě antracitově černé, RAL 7016
- Stolová podnož černý kov - ocel - prášková barva antracit, RAL 7016
- Roznášecí deska podnože kruhová kovová - prášková barva antracitově černá, RAL 7016.
- Tolerance přesnosti rozměrů výrobku: $\pm 10\text{mm}$

TECHNICKÝ POŽADOVANÝ STANDART

1:20

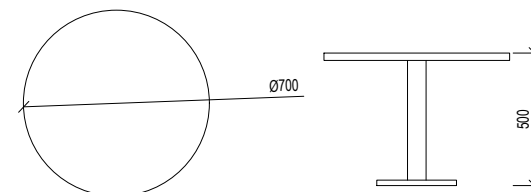

VIZUALIZACE



POŽADOVANÉ CERTIFIKÁTY

-

POŽADOVANÁ ZÁRUKA

- 2 roky

UMÍSTĚNÍ


- 1.NP: 1.04 (2ks), 1.05 (1ks), 1.27 (2ks)
- 2.NP: 2.03 (2ks - jeden z nich výšku sníženou o 60mm)

CELKEM


- 7 ks

TECHNICKÝ POŽADOVANÝ STANDART

- 1 ks

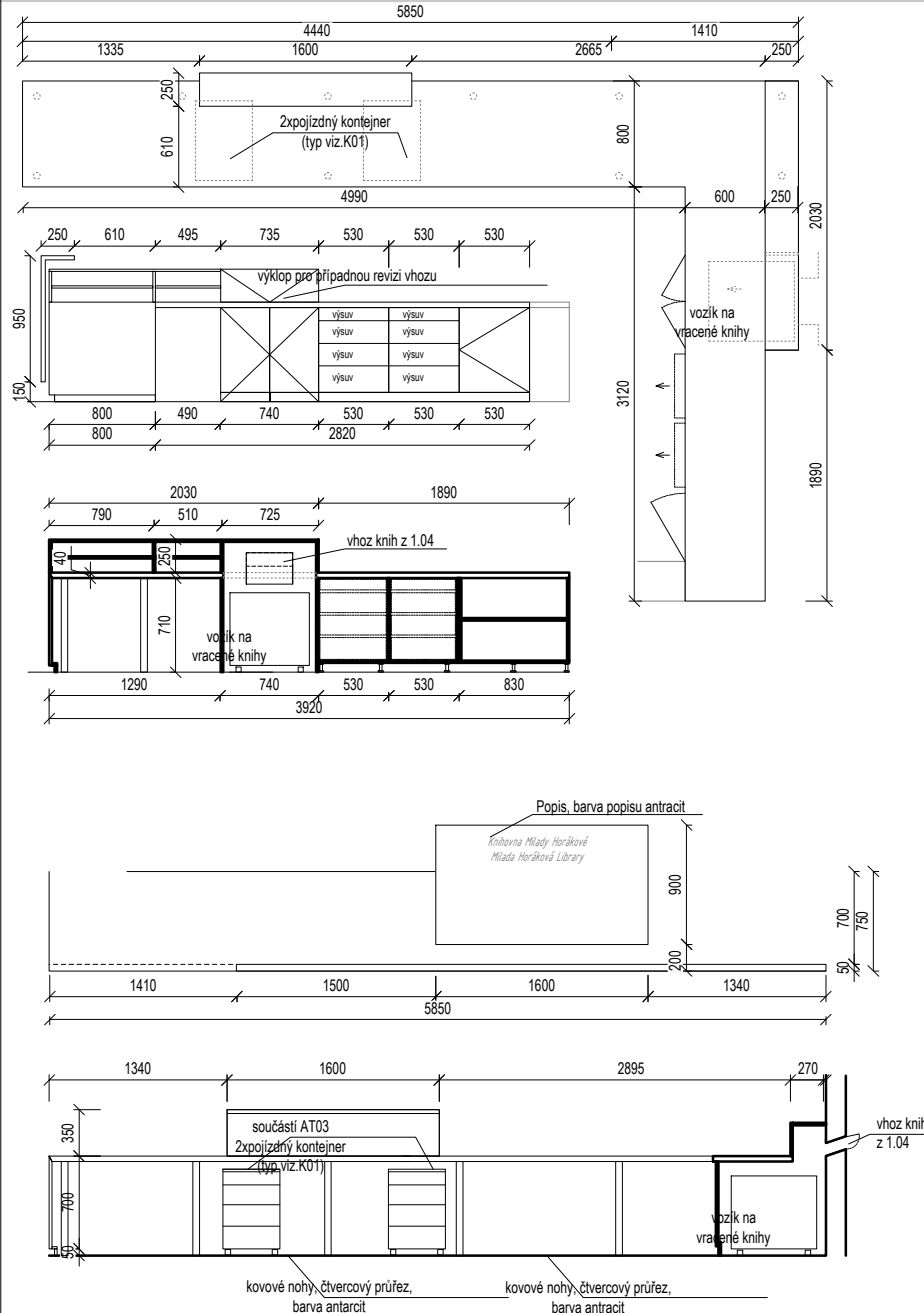

ZPŮSOB VHAZOVÁNÍ KNIH

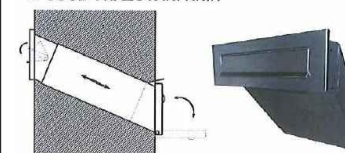

VOZÍK PRO VRÁCENÉ KNIHY



POHLEDY NA VÝPŮJČNÍ PULT

- výpůjční pult bude ze strany relaxační zóny odločen smrkovými lamelami 25x60, v osové vzdálenosti 60mm, lamely budou v dvojnásobně hustém rastru než-li dřevěný podhled a budou na tento podhled navazovat
- výpůjční pult bude odložen o pultik z masivní dubové desky tl. 30mm, povrchová úprava dřeva olej na bázi přírodních rostlinných olejů a vosků ve třech barvách
- ze spodní strany bude pultik podsvícený LED páskem, osvětlení bude součástí dodávky
- zbytek pultu, pojízdný kontejner, podpůrné nohy, korpusy i čela budou v barevném provedení antracit

- v SDK přičle mezi místnostmi 1.04 a 1.05 umístěný vzhov pro knihy za účelem možnosti vrácení knih mimo otevírací dobu knihovny
- součástí dodávky osazení a dodávka vzhovového okýnka
- odklápací dvířka pro vzhov 300x100mm v 1.04,
- povrchová úprava dvířek kartáčovaná nerez
- vzhovový otvor opláštěn nerezovým plechem, ústí do vozíku na vrácení knih
- vozík rozměrů 600x600x645mm (vxšxh)
- vozík musí umožnit vrácení knih bez jejich poškození - dno vozíku je kryto měkkou elastickou podložkou,
- vybaveno pružinovým mechanismem, ten umožňuje plynulý sestup dna tak, jak se vozík postupně plní knihami. Dopadová výška knih je tak stále stejná - necelých 20 centimetrů.
- teleskopické madlo s aretací
- otočná kolečka



AT04

SKŘÍŇ

TECHNICKÝ POŽADOVANÝ STANDART

- Otevřená skříň s policemi pro rezervaci výpůjček a odkládání knih
- Skříň složena ze dvou částí:
 - část umístěna nad dveřmi rozměr 900x300mm, výška 780mm
 - část vedle dveří rozměr 1070x300mm, výška 2800mm
- Dekoratívni dřevotřísková deska, tloušťka 18mm, barva antracit RAL 7016
- 12 polic se světlou výškou 145mm
- police nad úrovní horní hranice dveří se světlou výškou 225mm
- výšky polic budou variabilní
- ABS laserová hrana 2mm, barva antracit RAL 7016
- dodání skříně na míru, před výrobou nutné zaměření prostoru pro umístění skříně
- dodání včetně montáže, zapravení a olištování, apod.
- prostorová tuhost výrobku řešena několika fixními policemi, kotvením do stěny a provázáním s prvkem AT05

POŽADOVANÁ ZÁRUKA

- 2 roky

UMÍSTĚNÍ


- 1.NP; 1.11

CELKEM

- 1 ks

TECHNICKÝ POŽADOVANÝ STANDART

1:20

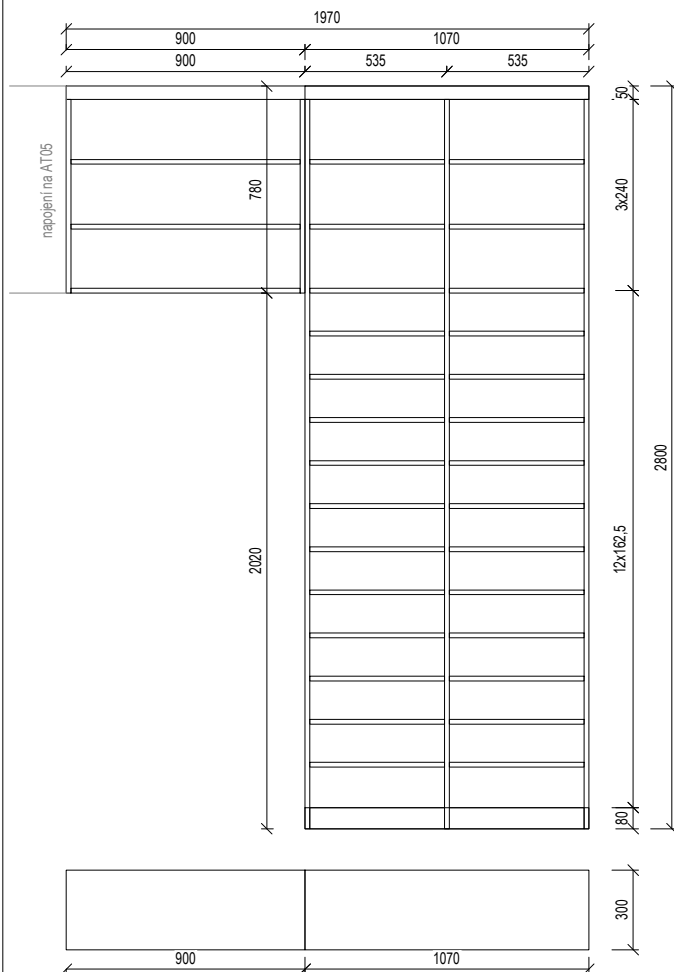

AT05

SKŘÍŇ

TECHNICKÝ POŽADOVANÝ STANDART

- Otevřená skříň s policemi pro rezervaci výpůjček a odkládání knih
- Skříň složena ze dvou částí:
 - část umístěna nad deskou stolu výpůjčního pultu 600x300mm, výška 2050mm
 - část vedle dveří rozměr 1350x300mm, výška 2800mm
- Dekoratívni dřevotřísková deska, tloušťka 18mm, barva antracit RAL 7016
- ABS laserová hrana 2mm, barva antracit RAL 7016
- 12 polic se světlou výškou 145mm
- police nad úrovní horní hranice dveří se světlou výškou 225mm
- výšky polic budou variabilní
- dodání skříně na míru, před výrobou nutné zaměření prostoru pro umístění skříně
- dodání včetně montáže, zapravení a olištování, apod.
- prostorová tuhost řešena několika fixními policemi, kotvením do stěn a provázáním s prvkem AT04

POŽADOVANÁ ZÁRUKA

- 2 roky

UMÍSTĚNÍ


- 1.NP; 1.11

CELKEM

- 1ks

TECHNICKÝ POŽADOVANÝ STANDART

1:20

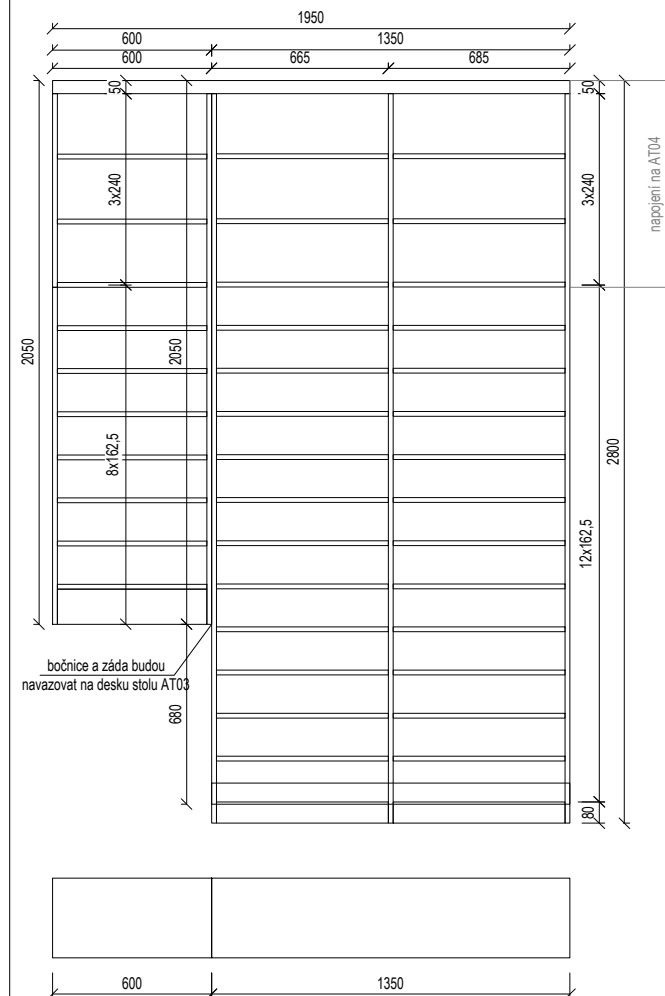

TECHNICKÝ POŽADOVANÝ STANDART

- Kuchyňka složená z dolních a horních skříněk více rozměrů.
- 2x výklopná skříňka, 3x otevíravá, 4x výsuv (všechny výsuvy budou mít plný výsuv s dojezdy a tlumiči).
- Celkový rozměr 600x1800mm. Výška 2650mm.
- Pracovní deska tl.38mm, lamino HPL, dřevodekor - dub přírodní světlý, dřevodekor strukturovaný, co nejvíce podobný masivnímu dřevu, svou barvou, strukturou a povrchem. Výběr lamina musí být vyzworkován a odsouhlasen architektem.
- Obklad nad pracovní deskou, spodní korpusy horních skříněk, dvířka výklopných skříněk (hl.350mm) a boky nad pracovní deskou budou ve stejném dřevodekoru jako pracovní deska.
- Korpus dekorativní dřevotřísková deska, tloušťka 18mm, barva bílá.
- Korpusy skříněk hloubky cca 600mm budou mít dvířka dekorativní dřevotřísková deska LTD, tloušťka 18mm, barva bílá.
- všechny hrany jsou ABS
- Mikrovlnná trouba- displej. Barva bílá, vestavěná.
- Nerezový dřez bez odkapávače.
- BATERIE: Broušená nerezová baterie s keramickou kartuší, mísicí. Baterie je vybavena mechanismem, který snižuje průtok vody při zachování tlaku. Záruka 10let. Výška baterie 36cm. Otáčení na 360°. Součástí je šetřící perlátor (8 l/min.) pro vysokotlaké systémy, spojovací hadice s průměrem 10 mm a délkou 35 cm. Vzhled dle fotografie.
- mřížka kovová bílá RAL9010 v soklu
- Součástí dodávky kuchyňské linky budou odpadkové koše hranaté, na tříděný odpad | plast - papír - směr, vzhled viz fotografie.
- Detail úchytek skříněk viz. REFERENČNÍ PŘÍKLADY
- Kuchyň bude zhotovena na míru, před výrobou bude nutné zaměření prostoru kuchyně.
- Dodávka kuchyně včetně montáže, zapravení a olišťování.
- Součástí dodávky kuchyně je i zapojení spotřebičů, dřezu a baterie na již připravené instalace.

POŽADOVANÁ ZÁRUKA

- 2 roky



UMÍSTĚNÍ

- 1.NP: 1.12b

CELKEM

- 1 ks

TECHNICKÝ POŽADOVANÝ STANDART

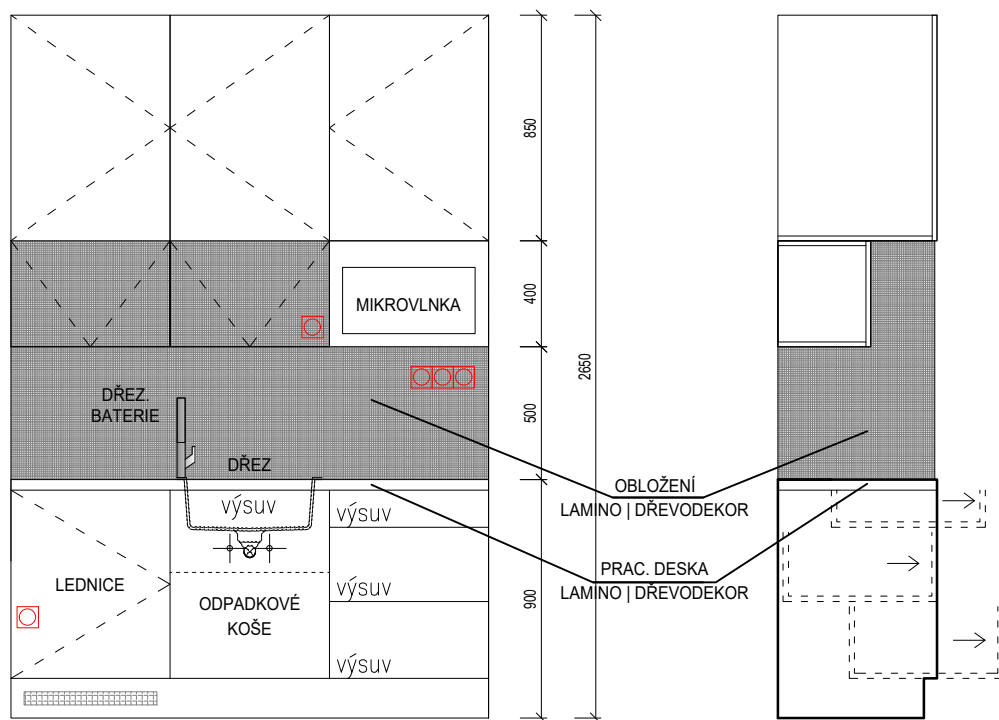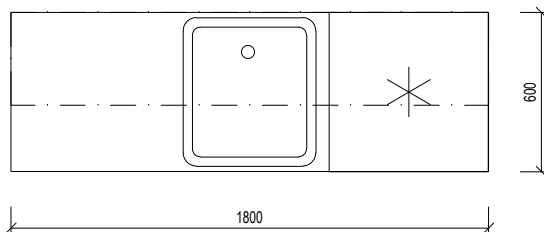

- mikrovlnná trouba a chladnička bude dodána investorem před samotnou realizací. V rámci dodávky této kuchyně počítat se zabudováním investorem dodané vestavné mikrovlnné trouby a vestavné chladničky. Součástí dodávky kuchyně bude počítáno s výrobou a osazením dvířek na vestavnou chladničku

ODPADKOVÉ KOŠE
na tříděný odpad

DŘEZ, BATERIE



LAMINO | DŘEVO DEKOR



TECHNICKÝ POŽADOVANÝ STANDART

- Uzamykatelná skříň s policemi.
- Rozměr 600x1750mm. Výška 2650mm.
- Korpus dřevotřísková deska LDT, tloušťka 18mm, barva bílá.
- Dveře dřevotřísková deska LDT, tloušťka 18mm, barva bílá.
- Kování nerezové, otevírání dveří více než 90 stupňů.
- Úchytky česaná nerez.
- Výška soklu 100mm, dřevotřísková deska připevněná na systémové nožičky skříně, barva bílá.
- Vnitřní vybavení skříně: dvě části, počet dveří: 4, počet polic: 4 pro každou část.
- Minimálně polovina polic bude mít variabilní výšku.
- Všechny hrany jsou ABS.
- Úchytky viz obr.1 vlevo dole.
- Skříň bude zhotovena na míru, před výrobou bude nutné zaměření prostoru skříně.
- Dodávka skříně bude včetně montáže, zapravení a olištování.
- Výrobek je možno dodat jako dvě samostatné skříně.
- obě části skříně budou opatřeny zámek pro uzamčení dvoukřídlových dveří. Ke každým dveřím budou dodány tři klíčky.

POŽADOVANÁ ZÁRUKA

- 2 roky


UMÍSTĚNÍ

- 1.NP: 1.12b


CELKEM

- 1 ks

TECHNICKÝ POŽADOVANÝ STANDART

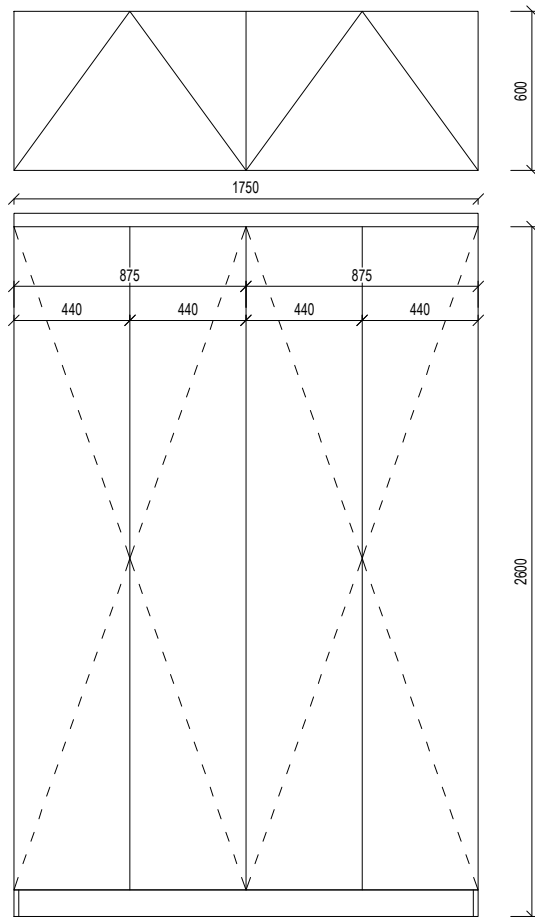

Obr.1 Úchytky

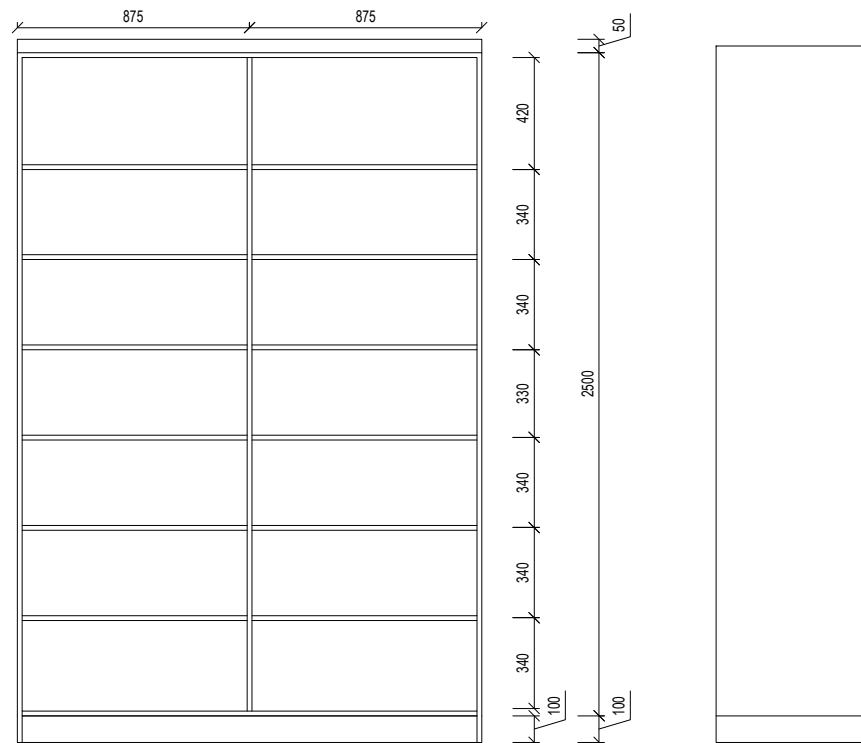

TECHNICKÝ POŽADOVANÝ STANDART

- Stůl tvaru L na nohách
- Výška 740mm.
- Dekorativní dřevotřísková deska, tloušťka 36mm, barva bílá, ABS hrana.
- Deska ze dvou kusů, rozměry desek: 600x2470mm, 600x2940mm.
- Deska stolu z HPL v barvě bílé.
- Desky vyneseny dvanácti kovovými nohama kruhového průřezu.
- Desky zespod kotveny ocelovou pásovinou, v bílé barvě.
- Nohy stolu výškově nastavitelné, materiál: kov, prášková barva bílá.
- Součástí dodávky jsou i roznášejíci rektifikovatelné kovové podnože pod desku stolu
- celkem je počítáno se dvanácti nohama. Nohy při stěnách je možno nahradit pevným kotvením konzolovitým kotvením při stěnách.
- Stůl bude zhotoven na míru, před výrobou je nutné zaměřit prostor stolu.
- Dodávka stolu bude včetně montáže a zapravení.

POŽADOVANÁ ZÁRUKA

- 2 roky

UMÍSTĚNÍ


- 1.NP: 1.08

CELKEM

- 1 ks

TECHNICKÝ POŽADOVANÝ STANDART

1:20

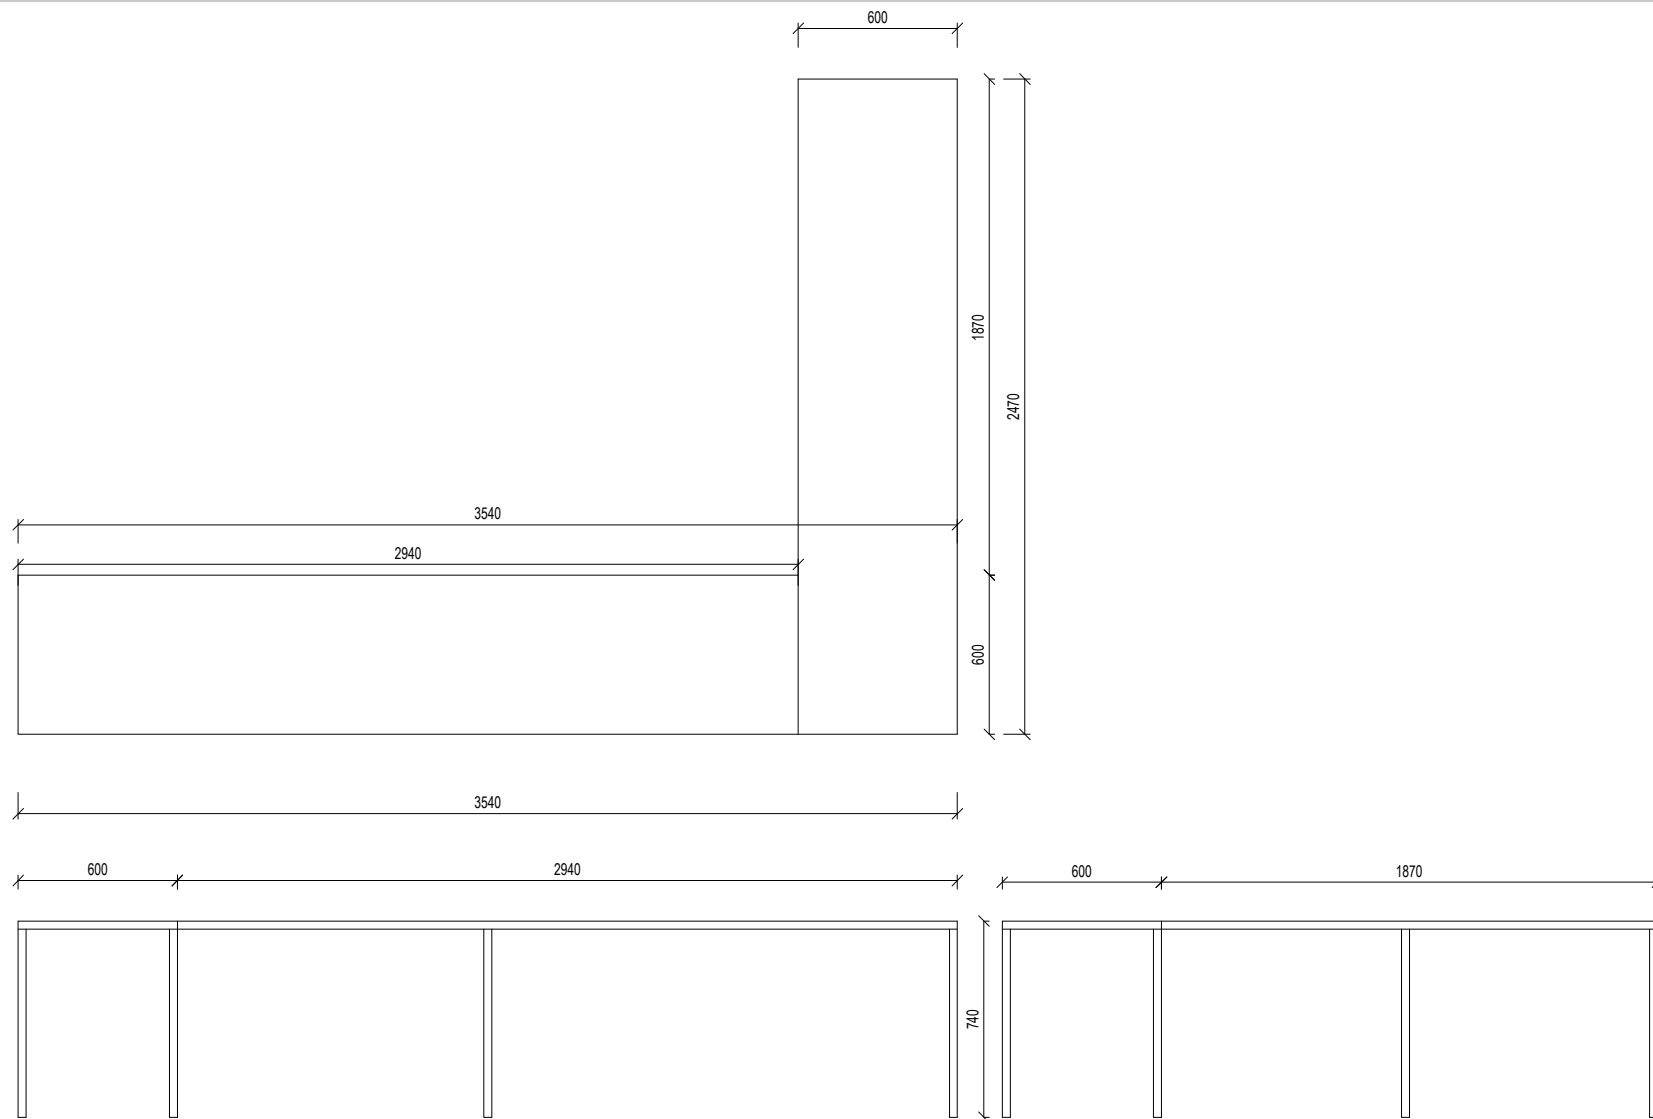

AT11

SKŘÍŇ

TECHNICKÝ POŽADOVANÝ STANDART

- Otevíravá skříň
- Rozměr 600x620mm. Výška 2000mm.
- Dekorativní dřevotřísková deska LTD, tloušťka 18mm, barva bílá.
- Dveře dřevotřísková deska, tloušťka 18mm, barva bílá.
- Kování nerezové, otevírání dveří více než 90 stupňů.
- Úchytky česaná nerez.
- Výška soklu 100mm, dřevotřísková deska připevněná na systémové nožičky skříně, barva bílá.
- V rámci skříně umístěna ústředna EPS, zařízení dálkového přenosu, nástěnný rozvaděč R19 silnoproudový.
- Nutno vyříznout záda skříně.
- Variabilita výšky polic - v případě potřeby lze police vyjmout.
- Vnitřní vybavení skříně: jedna část, počet dveří: 1, počet polic: 2, prostor pro umístění ústředny a dalších zařízení.
- Úchytky viz obr.1
- Skříň bude zhotovena na míru, před výrobou je nutné zaměřit prostor skříně.
- Dodávka skříně bude včetně montáže, olistování a zapravení.

POŽADOVANÁ ZÁRUKA

- 2 roky


UMÍSTĚNÍ

- 1.NP: 1.09

CELKEM

- 1 ks

TECHNICKÝ POŽADOVANÝ STANDART

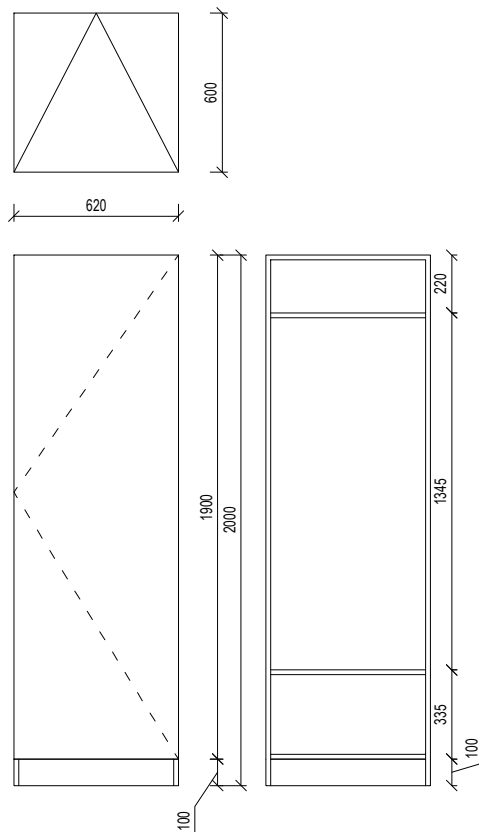

Obr.1 Úchytky



AT12

SKŘÍŇ

TECHNICKÝ POŽADOVANÝ STANDART

- Otevíravá skříň
- Rozměr 600x1650mm. Výška 2000mm.
- Dekorativní dřevotřísková deska LTD, tloušťka 18mm, barva bílá.
- Dveře dřevotřísková deska, tloušťka 18mm, barva bílá.
- Kování nerezové, otevírání dveří více než 90 stupňů.
- Úchytky česaná nerez.
- Výška soklu 100mm, dřevotřísková deska připevněná na systémové nožičky skříně, barva bílá.
- V rámci skříně umístěn místní rozhlas (kabelová krabicová rozvodna).
- Variabilita výšky polic - v případě potřeby lze police vyjmout. (jedna police fixní, ztužující)
- Vnitřní vybavení skříně: dvě části, počet dveří: 4, počet polic: 2 v jedné části, 4 ve druhé části, prostor pro rozhlas, šatní tyče pro pověšení kabátů.
- Ve spodní polici prostor na odložení obuvi - plastový okapávač bot, plastová větrací mřížka bílá RAL 9010.
- Úchytky stejné jako u AT11.
- Skříň bude zhotovena na míru, před výrobou je nutné zaměřit prostor skříně. Konstrukčně možno rozdělit na dvě samostatné skříně.
- Dodávka skříně bude včetně montáže, olistování a zapravení.

POŽADOVANÁ ZÁRUKA

- 2 roky

UMÍSTĚNÍ


- 1.NP: 1.09

CELKEM

- 1ks

TECHNICKÝ POŽADOVANÝ STANDART

1:20

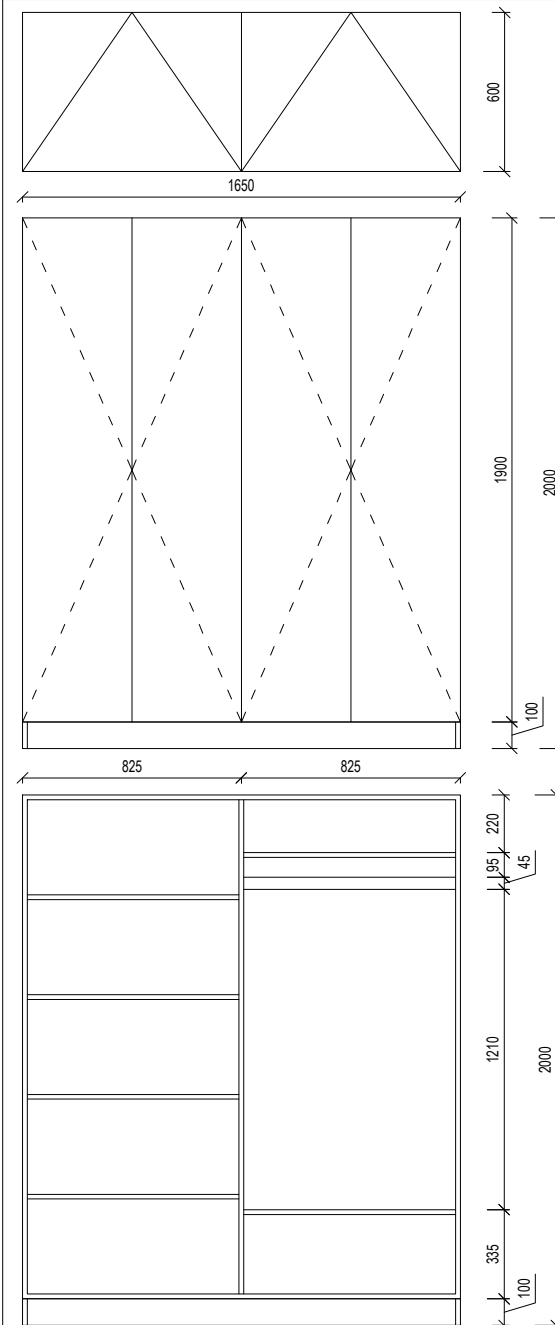

TECHNICKÝ POŽADOVANÝ STANDART

- Zaoblený stůl recepce.
- Rozměr 1600x1650mm. Výška stolu 740mm, výška pultu 950mm.
- Dekorativní dřevotřísková deska LDT, tloušťka 18mm, ABS laserová hrana 2mm, barva antracit, RAL 7016.
- Deska stolu a pultu z HPL, tl. 36mmv barvě antracit RAL 7016.
- Deska podepřena pěti kovovými nohami kruhového průřezu. Dále krycí panel z LDT výšky 950mm a rozvinuté délky 2950mm zakrývající nohy recepce (pozor, část zákrytu má kruhový tvar- nutný průhyb zákrytové desky).
- Nohy stolu výškově nastavitelné, materiál: kov, barva antracit, RAL 7016.
- Součástí dodávky jsou i roznášející kovové podnože pod desku stolu.
- Stůl bude zhotoven na míru, před výrobou je nutné zaměřit prostor stolu.
- Dodávka stolu bude včetně montáže a zapravení.

POŽADOVANÁ ZÁRUKA

- 2 roky



UMÍSTĚNÍ

- 1.NP: 1.28

CELKEM

- 1 ks

TECHNICKÝ POŽADOVANÝ STANDART

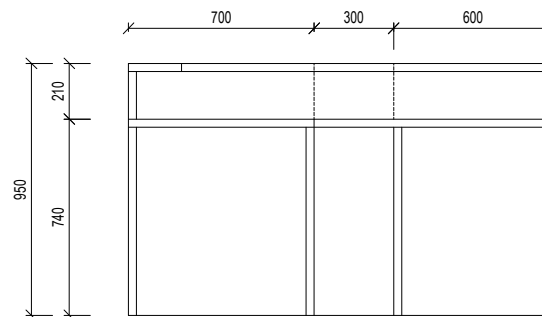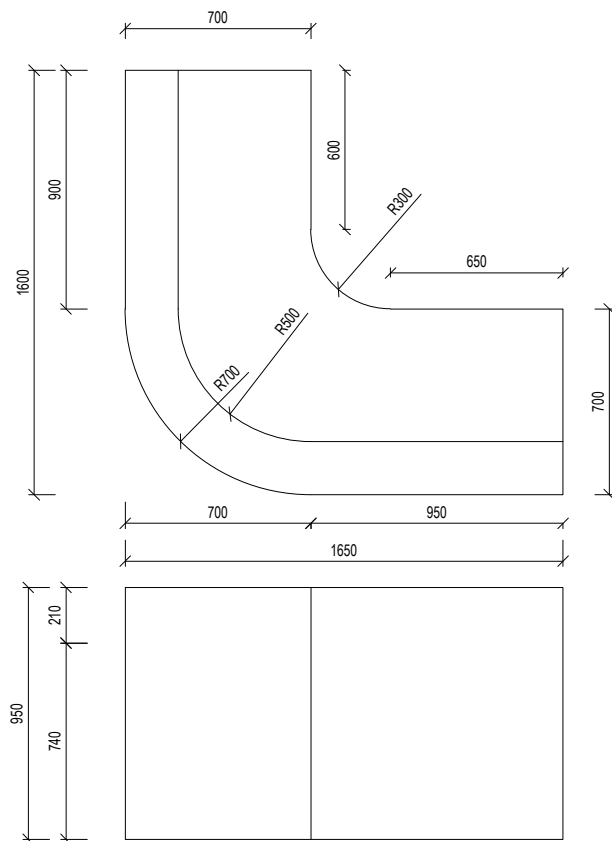

TECHNICKÝ POŽADOVANÝ STANDART

- Kuchyňka složená z dolních a horních zavíracích úložných prostor. a polic. 4x otevíráv, 4x plný výsuv (všechny výsuvy budou mít plný výsuv s dojezdy a tlumiči).
- Celkový rozměr 600x2440mm. Výška 2650mm.
- Korpus a dvířka skříněk dekorativní dřevotřísková deska LTD, tloušťka 18mm, ABS laserová hrana 2mm, barva bílá.
- Korpus horních polic nad kuchyňskou linkou a obklad nad pracovní deskou (včetně bočních částí) v laminu tl.18mm, barva dřevodekor - dub přírodní světlý, dřevodekor strukturovaný, co nejvíce podobný masivnímu dřevu, svou barvou, strukturou a povrchem. Výběr lamina musí být vyzorkován a odsouhlasen architektem.
- Pracovní deska tl.38mm, lamino HPL, barva bílá. ABS laserová hrana 2mm, barva bílá.
- Nerezový dřez bez odkapávače.
- BATERIE: Broušená nerezová baterie s keramickou kartuší, mísicí. Baterie je vybavena mechanismem, který snižuje průtok vody při zachování tlaku. Záruka 10let. Výška baterie 36cm. Otáčení na 360°. Součástí je šetřící perlátor (8 l/min.) pro vysokotlaké systémy, spojovací hadice s průměrem 10 mm a délkou 35 cm. Vzhled dle fotografie.
- Myčka - energetická třída A++, Ochrana Aquastop a proti přetečení
- Součástí dodávky kuchyňské linky budou odpadkové koše hranaté, na tříděný odpad | plast - papír - směs, vzhled viz fotografie.
- Detail úchytek skříněk viz. REFERENČNÍ PŘÍKLADY
- Kuchyň bude zhotovena na míru, před výrobou bude nutné zaměření prostoru kuchyně.
- Dodávka kuchyně bude včetně montáže, zapravení a olištování.

POŽADOVANÁ ZÁRUKA

- 2 roky


UMÍSTĚNÍ

- 1.NP: 1.32

CELKEM

- 1 ks

TECHNICKÝ POŽADOVANÝ STANDART

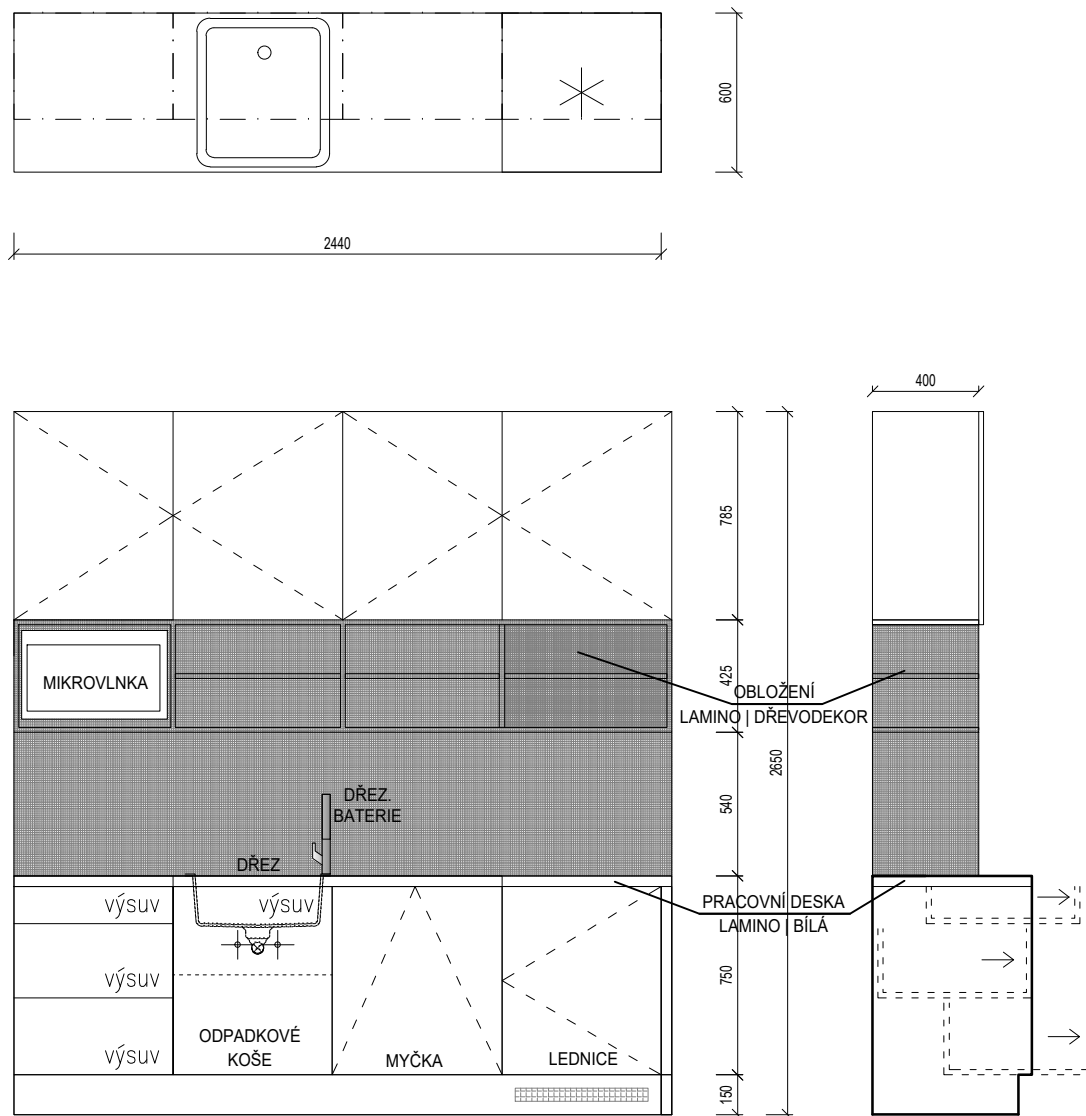

- mikrovlnná trouba a chladnička bude dodaná investorem před samotnou realizací. V rámci dodávky této kuchyně počítat se zabudováním investorem dodané vestavné mikrovlnné trouby a vestavné chladničky. Součástí dodávky kuchyně bude počítáno s výrobou a osazením dvířek na vestavnou chladničku

ILUSTRAČNÍ FOTOGRAFIE (materiálově rozdílná)

ODPADKOVÉ KOŠE
na tříděný odpad

DŘEZ. BATERIE



LAMINO | DŘEVO DEKOR



TECHNICKÝ POŽADOVANÝ STANDART

- Spisovna složená z polic na složky a zavíracích úložných prostor. Celkový rozměr 400x3410mm. Výška 2650mm.
- Počet polic ve spisovně 56.
- Dekorativní dřevotřísková deska, tloušťka 18mm, ABS laserová hrana 2mm.
- Uzavíratelné skříňky barva bílá
- Spisovní police barva dřevodekor - dub přírodní světlý, dřevodekor strukturovaný, co nejvíce podobný masivnímu dřevu, svou barvou, strukturou a povrchem. Výběr lamina musí být vyzvorkován a odsouhlasen architektem.
- Dveře dřevotřísková deska, tloušťka 18mm, barva bílá.
- hloubka spídních i horních uzavřených skříněk 600mm
- Kování nerezové, otevírání dveří více než 90 stupňů.
- Úchytky česaná nerez.
- Výška soklu 100mm, dřevotřísková deska připevněná na systémové nožičky skříně, barva bílá.
- Variabilita výšky polic.
- Počet dvířek 20ks.
- Vnitřní vybavení každé skříně je jedna police v případě horních skříněk a dvě police v případě dolních skříněk.
- Úchytky viz. obr.1.
- Skříň bude zhotovena na míru, před výrobou bude nutné zaměření prostoru skříně.
- Dodávka skříně bude včetně montáže, zapravení a olištování.
- Výrobek možno rozdělit konstrukčně na více dílů.
- spodní skříňky opatřit integrovaným uzamykáním

POŽADOVANÁ ZÁRUKA

- 2 roky



UMÍSTĚNÍ

- 1.NP: 1.32

CELKEM

- 1 ks


TECHNICKÝ POŽADOVANÝ STANDART

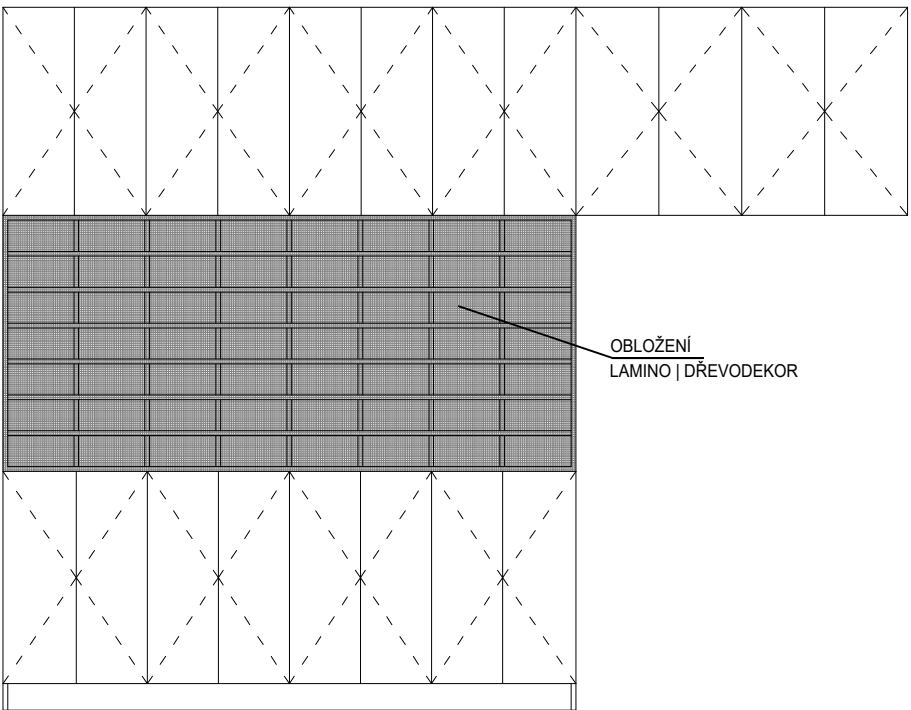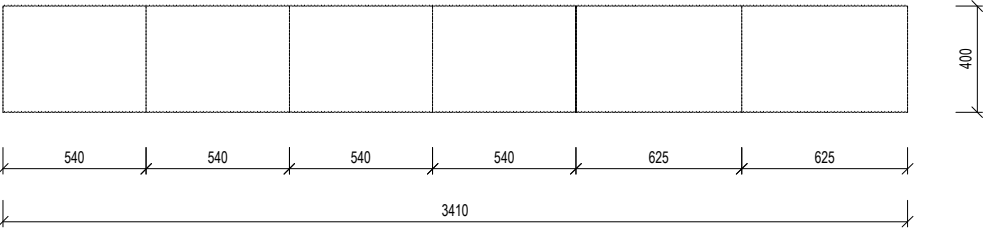


Obr.1 Úchytky



Vnitřní uspořádání horních skříněk

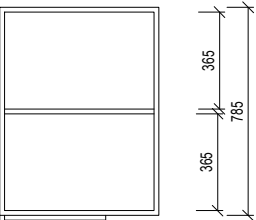

Vnitřní uspořádání spodních skříněk

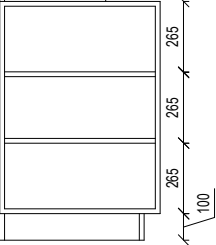

TECHNICKÝ POŽADOVANÝ STANDART

- Zámečnický výrobek.
- Kovová tyč na zavěšení kabátů, průřez - 40x25mm, barva antracit, RAL 7016.
- celková délka tyče = 2950mm.
- Tyč kotvena do stěny, ve výšce 1900mm od podlahy.
- Háčky na zavěšení kabátů, celkem 29ks. Háčky jsou umístěny v osové vzdálenosti 100mm.
- Výrobek bude zhotoveny na míru.
- Před výrobou je nutné zaměření.
- Součástí dodání je instalace, montáž a zapravení.
- součástí dodávky bude opláštění stávající zděné stěny obkladem z lamino desek tl. 9mm. Výška obkladu 1900mm, šířka obkladu 2950mm (nutno doměřit na místě). Obklad bude horizontálně nečleněn, vertikální členění je přípustné maximálně na pět částí. Deska bude světlá strukturovaná (např. dekor jílovec bílý)

POŽADOVANÉ CERTIFIKÁTY

-

POŽADOVANÁ ZÁRUKA

- 2 roky

UMÍSTĚNÍ



- 1.NP: 1.33

CELKEM

- 1 ks

TECHNICKÝ POŽADOVANÝ STANDART

1:20

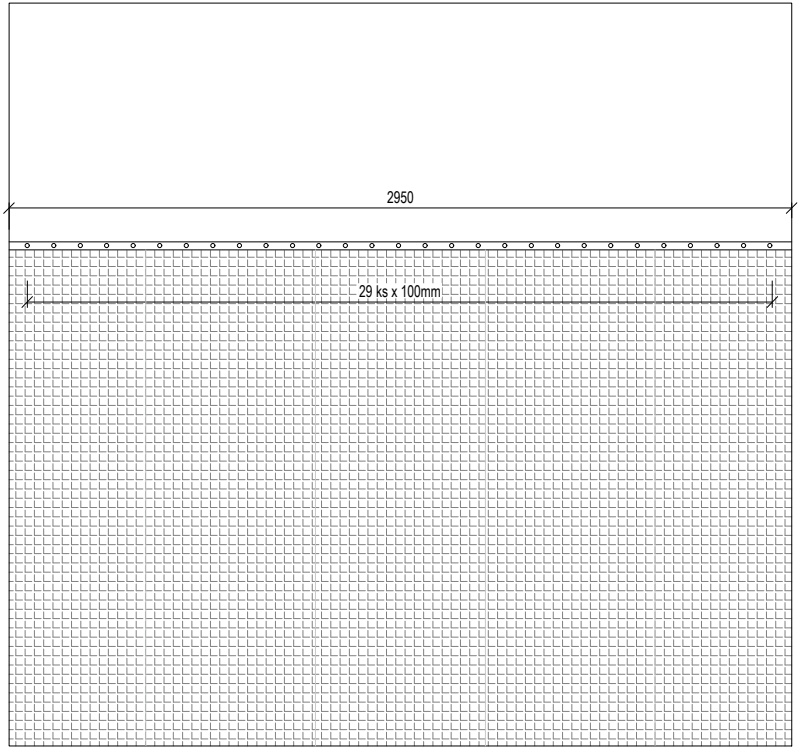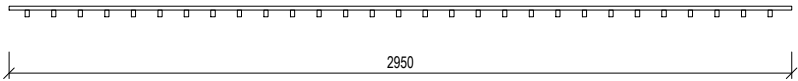

AT21	VĚŠÁKOVÝ SYSTÉM	AT22	VĚŠÁKOVÝ SYSTÉM
<div data-bbox="69 116 430 148" data-label="Section-Header"> TECHNICKÝ POŽADOVANÝ STANDART </div> <div data-bbox="69 148 430 491" data-label="List-Group"> <ul style="list-style-type: none"> - Zámečnický výrobek. - Kovová tyč na zavěšení kabátů, čtvercový průřez - 40x40mm, barva antracit, RAL 7016., tloušťka oceli 5mm. - Celková délka tyče 2250mm, ve výšce 1900mm od podlahy. - Kotvicí profil do podlahy a do zdi přes roznašecí čtvercové ocelové plátve - Háčky na zavěšení kabátů z obou stran, 22ks na každé straně. Háčky jsou umístěny v osové vzdálenosti 100mm. - Celkem 5ks věšáků - Výrobky budou zhotoveny na míru. - Součástí dodání je instalace, montáž a zapravení. </div>	<div data-bbox="430 116 1122 148" data-label="Section-Header"> TECHNICKÝ POŽADOVANÝ STANDART </div> <div data-bbox="430 148 1122 1161" data-label="Diagram"> </div>	<div data-bbox="1122 116 1509 148" data-label="Section-Header"> TECHNICKÝ POŽADOVANÝ STANDART </div> <div data-bbox="1122 148 1509 603" data-label="List-Group"> <ul style="list-style-type: none"> - Zámečnický výrobek. - Kovová tyč na zavěšení kabátů, průřez - 40x25mm, barva antracit, RAL 7016. - Celková délka tyče = 2040mm. - Tyč kotvena do stěny ve výšce 1900mm od podlahy. - Háčky na zavěšení kabátů, celkem 20ks. Háčky jsou umístěny v osové vzdálenosti 100mm. - Výrobek bude zhotoveny na míru. - Před výrobou je nutné zaměření. - Součástí dodání je instalace, montáž a zapravení. - součástí dodávky bude opláštění stávající zděné stěny obkladem z lamino desek tl. 9mm. Výška obkladu 1900mm, šířka obkladu 2040mm (nutno doměřit na místě). Obklad bude horizontálně nečleněn, vertikální členění je přípustné maximálně na čtyři části. Deska bude světlá strukturovaná (např. dekor jílovec bílý) </div>	<div data-bbox="1509 116 2201 148" data-label="Section-Header"> TECHNICKÝ POŽADOVANÝ STANDART </div> <div data-bbox="1509 148 2201 1161" data-label="Diagram"> </div>
<div data-bbox="69 790 430 821" data-label="Section-Header"> POŽADOVANÉ CERTIFIKÁTY </div> <div data-bbox="69 821 430 986" data-label="List-Group"> <ul style="list-style-type: none"> - </div>		<div data-bbox="1122 790 1509 821" data-label="Section-Header"> POŽADOVANÉ CERTIFIKÁTY </div> <div data-bbox="1122 821 1509 986" data-label="List-Group"> <ul style="list-style-type: none"> - </div>	
<div data-bbox="69 994 430 1026" data-label="Section-Header"> POŽADOVANÁ ZÁRUKA </div> <div data-bbox="69 1026 430 1066" data-label="List-Group"> <ul style="list-style-type: none"> - 2 roky </div>		<div data-bbox="1122 994 1509 1026" data-label="Section-Header"> POŽADOVANÁ ZÁRUKA </div> <div data-bbox="1122 1026 1509 1066" data-label="List-Group"> <ul style="list-style-type: none"> - 2 roky </div>	
<div data-bbox="69 1074 430 1106" data-label="Section-Header"> UMÍSTĚNÍ </div> <div data-bbox="69 1106 430 1425" data-label="List-Group"> <ul style="list-style-type: none"> - 1.NP: 1.33 </div>		<div data-bbox="1122 1074 1509 1106" data-label="Section-Header"> UMÍSTĚNÍ </div> <div data-bbox="1122 1106 1509 1425" data-label="List-Group"> <ul style="list-style-type: none"> - 1.NP: 1.33 </div>	
<div data-bbox="69 1433 430 1465" data-label="Section-Header"> CELKEM </div> <div data-bbox="69 1465 430 1497" data-label="List-Group"> <ul style="list-style-type: none"> - 5 ks </div>		<div data-bbox="1122 1433 1509 1465" data-label="Section-Header"> CELKEM </div> <div data-bbox="1122 1465 1509 1497" data-label="List-Group"> <ul style="list-style-type: none"> - 1 ks </div>	

TECHNICKÝ POŽADOVANÝ STANDART

- Kuchyňka složená z dolních, horních zavíracích úložných prostor a polic. 2x otevíravá, 4x plný výsuv (všechny výsuvy budou mít plný výsuv s dojezdy a tlumiči).
- Celkový rozměr 600x3000mm. Výška 3100mm.
- Korpus a dvířka skříněk dekorativní dřevotřísková deska LTD, tloušťka 18mm, ABS laserová hrana 2mm, barva antracit.
- Pracovní deska a police tl.38mm, lamino HPL, dřevodekor - dub přírodní světlý, dřevodekor strukturovaný, co nejvíce podobný masivnímu dřevu, svou barvou, strukturou a povrchem. Výběr lamina musí být vyzorkován a odsouhlasen architektem.
- Kotvení polic bude skryté.
- Obklad nad pracovní deskou, dekorativní dřevotřísková deska LTD, tloušťka 18mm, ABS laserová hrana 2mm, barva bílá
- Horní skřínky budou zamykatelné.
- Mikrovlnná trouba- displej, vestavěná, barva černá.
- Nerezový dřez bez odkapávače.
- BATERIE: Broušená nerezová baterie s keramickou kartuší, mísicí. Baterie je vybavena mechanismem, který snižuje průtok vody při zachování tlaku. Záruka 10let. Výška baterie 36cm. Otáčení na 360°. Součástí je šetřící perlátor (8 l/min.) pro vysokotlaké systémy, spojovací hadice s průměrem 10 mm a délkou 35 cm. Vzhled dle fotografie.
- Myčka - energetická třída A++, Ochrana Aquastop a proti přetečení
- Součástí dodávky kuchyňské linky budou odpadkové koše hranaté, na tříděný odpad | plast - papír - směs, vzhled viz fotografie.
- Detail úchytek skříněk viz. REFERENČNÍ PŘÍKLADY
- Kuchyň bude zhotovena na míru, před výrobou bude nutné zaměření prostoru kuchyně.
- Dodávka kuchyně bude včetně montáže, zapravení a olišťování.

POŽADOVANÁ ZÁRUKA

- 2 roky


UMÍSTĚNÍ

- 2.NP: 2.12

CELKEM

- 1 ks

TECHNICKÝ POŽADOVANÝ STANDART

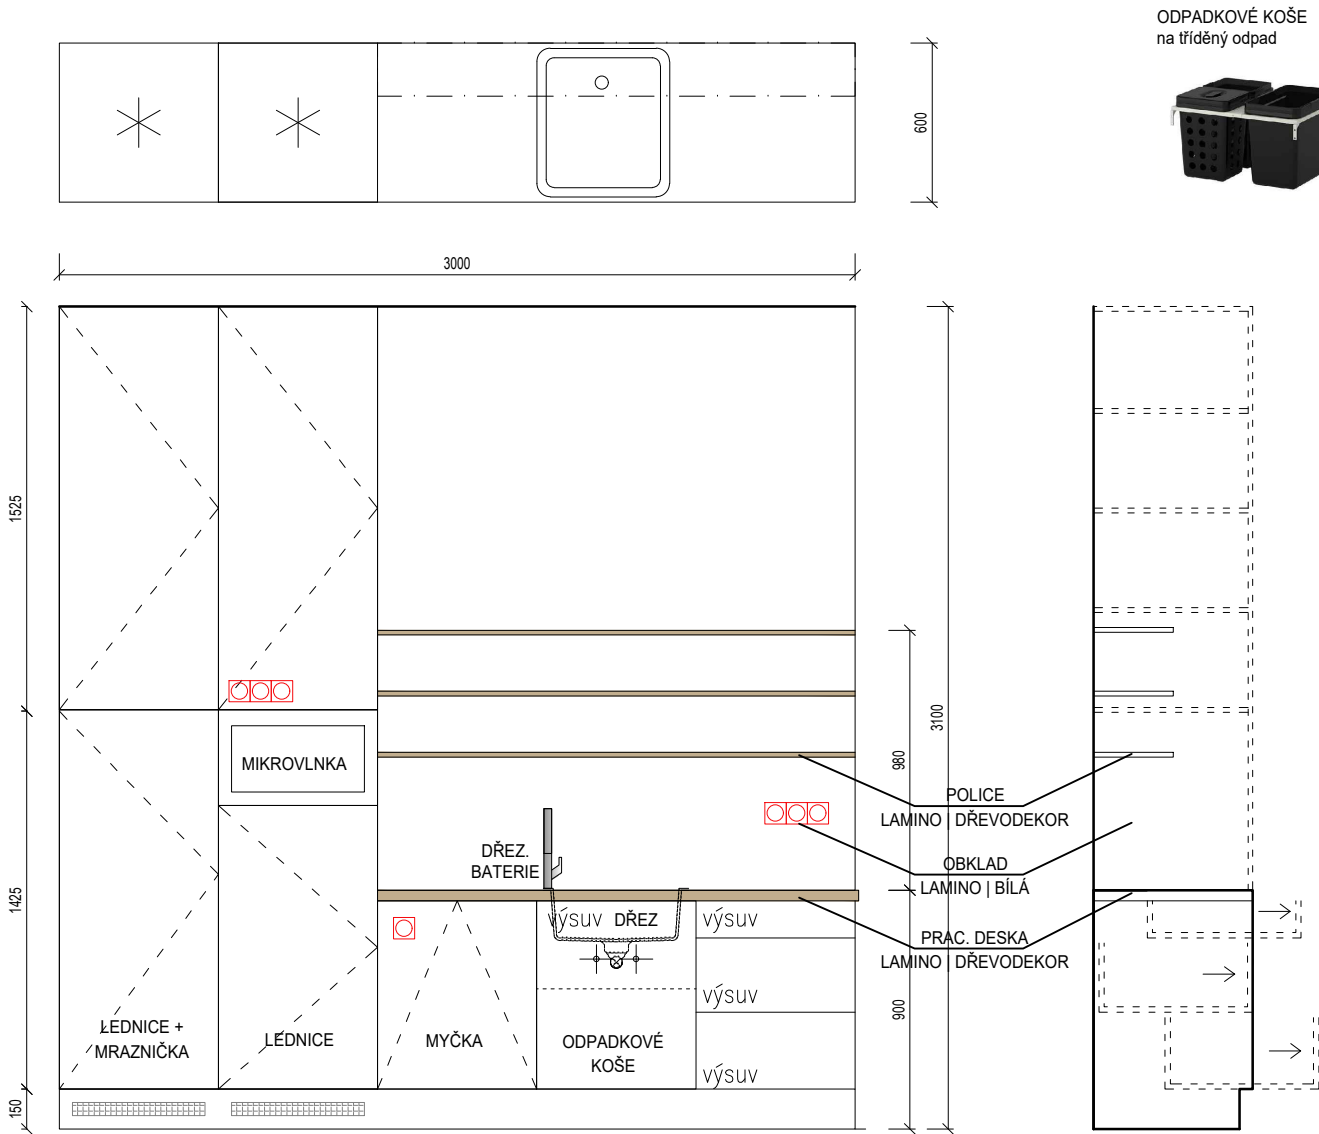

ODPADKOVÉ KOŠE
na tříděný odpad



DŘEZ. BATERIE



LAMINO | DŘEVO DEKOR



- mikrovlnná trouba a chladničky budou dodány investorem před samotnou realizací. V rámci dodávky této kuchyně počítat se zabudováním investorem dodané vestavné mikrovlnné trouby a vestavné chladničky. Součástí dodávky kuchyně bude počítáno s výrobou a osazením dvířek na vestavné chladničky.

TECHNICKÝ POŽADOVANÝ STANDART

- Stoly s podnoží kotvenou do parapetu.
- Celkový rozměr stolu se dvěma pracovními místy 600x1500mm. Rozměr jednotlivých pracovních desek 600x700mm (prvek A)
- Celkový rozměr stolu se třemi pracovními místy 600x2690mm. Rozměr jednotlivých pracovních desek 600x800mm (prvek B)
- Celková výška pracovní plochy 740mm.
- Vykonzolovaná dekorativní dřevotřísková deska HPL, tloušťka 36mm, ABS laserová hrana 2mm.
- ocelové konstrukce - prášková barva antracit
- konstrukce stolu A: konstrukce z ocelového svařence jacklu 40x40x5mm o celkové délce jacklu 7,7m a oplechováním ocelovým plechem tl. 5mm a šířky 300mm v celkové ploše 0,5m²
- konstrukce stolu B: konstrukce z ocelového svařence jacklu 40x40x5mm o celkové délce jacklu 10,5m a oplechováním ocelovým plechem tl. 5mm a šířky 300mm v celkové ploše 0,6m²
- stolová konstrukce bude stát na zemi a bude kotvena do bočních a obvodových stěn.

POŽADOVANÉ CERTIFIKÁTY

-

POŽADOVANÁ ZÁRUKA

- 2 roky

UMÍSTĚNÍ



- 2.NP: 2.01

CELKEM




- 1 ks(rozměr 600x1500mm), 1ks(600x2690mm)




TECHNICKÝ POŽADOVANÝ STANDART

AT24_A

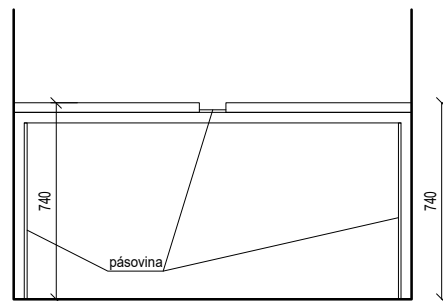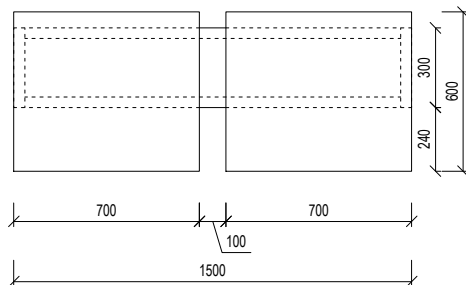

AT24_B

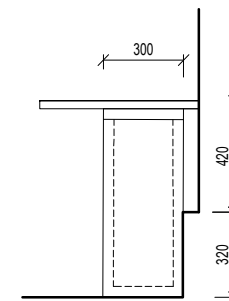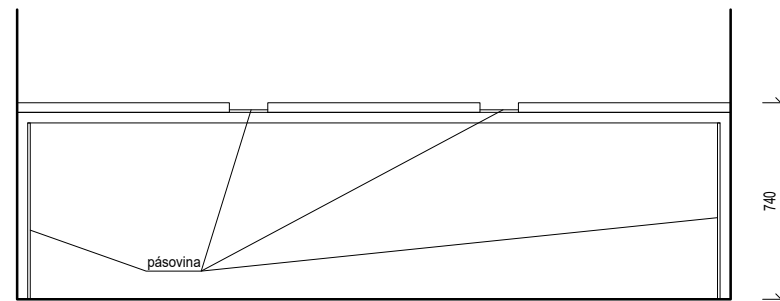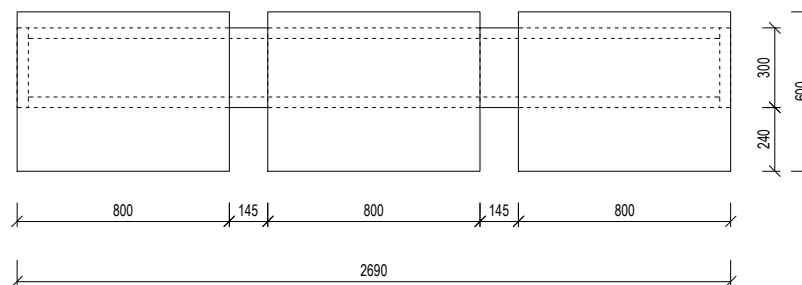

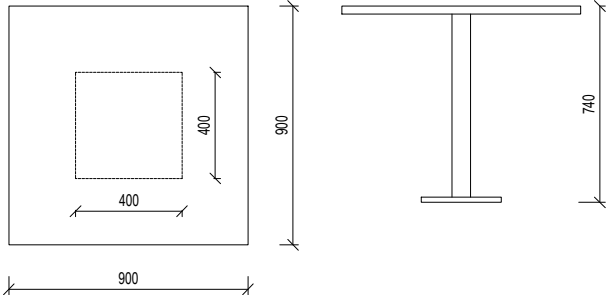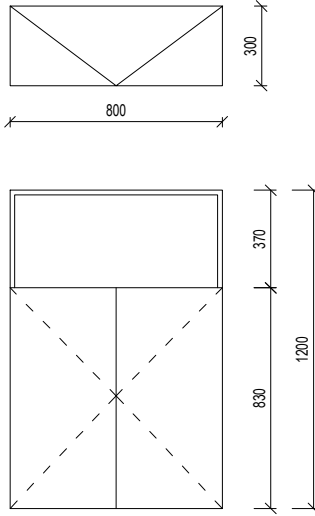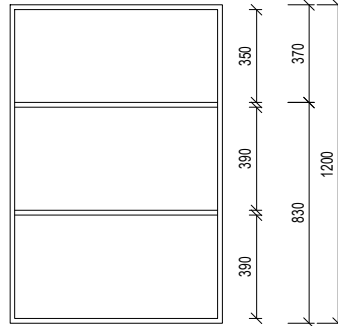AT25	STŮL	AT26	SKŘÍŇ
<div data-bbox="69 116 427 145">TECHNICKÝ POŽADOVANÝ STANDART</div> <div data-bbox="69 145 427 464"> <ul style="list-style-type: none"> - Stůl se středovou podnoží. - Rozměr 900x900mm. Výška 740mm. - Dekorativní dřevotřísková deska, LDT tloušťka 18mm, ABS laserová hrana 2mm. - Deska stolu z HPL v barvě antracitově černé, RAL 7016 - Stolová podnož černý kov, ocel - prášková barva antracit RAL 7016. - Podpěra desky stolu: hliník litý pod tlakem opatřený práškovou barvou RAL 7016. - Základna čtvercového tvaru, rozměr 400x400mm, materiál černý kov- prášková barva antracit, RAL 7016. </div>	<div data-bbox="427 116 1122 145">TECHNICKÝ POŽADOVANÝ STANDART</div> <div data-bbox="427 145 1122 520">  </div>	<div data-bbox="1122 116 1491 145">TECHNICKÝ POŽADOVANÝ STANDART</div> <div data-bbox="1122 145 1491 408"> <ul style="list-style-type: none"> - Skladovací skříňě a police - Celkový rozměr 300x800mm. Výška 1200mm. - Korpus i dvířka dekorativní dřevotřísková deska LTD, tloušťka 18mm, barva antracit, RAL 7016. - Horní police zcela otevřena, spodní část uzavíratelná. - Otevírání dveří více než 90 stupňů. - Otevírání na Push. - Vnitřní vybavení skříňě: jedna část se 2 policema, počet dveří:2. </div>	<div data-bbox="1491 116 2201 145">TECHNICKÝ POŽADOVANÝ STANDART</div> <div data-bbox="1491 145 2201 743">  </div>
<div data-bbox="69 791 427 820">POŽADOVANÉ CERTIFIKÁTY</div> <div data-bbox="69 820 427 991">-</div>		<div data-bbox="1122 791 1491 820">POŽADOVANÉ CERTIFIKÁTY</div> <div data-bbox="1122 820 1491 991">-</div>	
<div data-bbox="69 999 427 1027">POŽADOVANÁ ZÁRUKA</div> <div data-bbox="69 1027 427 1062">- 2 roky</div>		<div data-bbox="1122 999 1491 1027">POŽADOVANÁ ZÁRUKA</div> <div data-bbox="1122 1027 1491 1062">- 2 roky</div>	
<div data-bbox="69 1070 427 1099">UMÍSTĚNÍ</div> <div data-bbox="69 1099 427 1422">- 2.NP: 2.01</div>		<div data-bbox="1122 1070 1491 1099">UMÍSTĚNÍ</div> <div data-bbox="1122 1099 1491 1422">- 2.NP: 2.04(2ks), 2.05(2ks), 2.06(2ks), 2.07(2ks)</div>	<div data-bbox="1491 1070 2201 1158">  </div>
<div data-bbox="69 1430 427 1458">CELKEM</div> <div data-bbox="69 1458 427 1497">- 10 ks</div>		<div data-bbox="1122 1430 1491 1458">CELKEM</div> <div data-bbox="1122 1458 1491 1497">- 8 ks</div>	

TECHNICKÝ POŽADOVANÝ STANDART

- Kulatý stůl se středovou podnoží.
- Rozměr \varnothing 800mm. Výška 740mm.
- Stolová deska tl.38mm, lamino LDT, dřevodekor - dub přírodní světlý, dřevodekor strukturovaný, co nejvíce podobný masivnímu dřevu, svou barvou, strukturou a povrchem. Vybraný materiál bude sjednocen s dřevodekorem v kuchyni - viz AT23. Výběr lamina musí být vyzorkován a odsouhlasen architektem.
- Stolová podnož černý kov, ocel - prášková barva antracit, RAL 7016
- Podpěra desky stolu: hliník litý pod tlakem opatřený práškovou barvou, RAL 7016.
- Základna kruhového tvaru o průměru \varnothing 500mm, materiál černý kov- prášková barva antracit RAL 7016.
- Tolerance přesnosti rozměrů výrobku: $\pm 10\text{mm}$

POŽADOVANÉ CERTIFIKÁTY

-

POŽADOVANÁ ZÁRUKA

- 2 roky


UMÍSTĚNÍ

- 2.NP: 2.12

CELKEM

- 1 ks

TECHNICKÝ POŽADOVANÝ STANDART

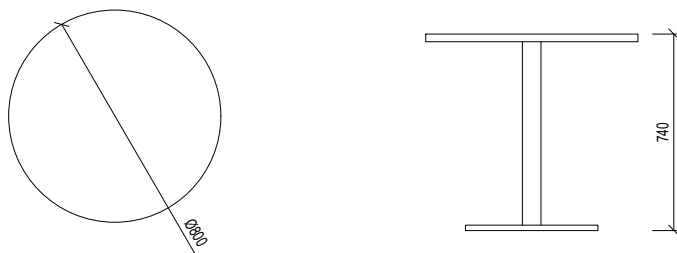

VIZUALIZACE



AT33

KARTOTÉKA

TECHNICKÝ POŽADOVANÝ STANDART

- Svařované kartotéky z ocelového plechu pro formát závěsné složky A4.
- Rozměry: 1550x500mm, výška 1595mm.
- Zásuvky (celkem 25ks) jsou osazeny teleskopickými kuličkovými pojedy se 100% výsuvem zásuvek.
- Čela zásuvek opatřena štítkem pro zasunutí popísku.
- Nosnost zásuvky 30kg.
- Centrální zamykání cylindrickým zámkem.
- Povrchová úprava provedena práškovým vypalovacím lakem v antracitové barvě, RAL 7016.
- Zásuvky kartoték jsou připraveny pro případné použití dělicích příček.
- Kartotéky kotveny do stěny.
- Zařízení proti převážení kartotéky.
- Zařízení proti vypadnutí zásuvek.
- Kartotéka bude zhotovena na míru, před výrobou bude nutné zaměření prostoru kartotéky.
- Dodávka kartotéky bude včetně montáže, zapravení a olištování.

POŽADOVANÉ CERTIFIKÁTY

-

POŽADOVANÁ ZÁRUKA

- 2 roky


UMÍSTĚNÍ

- 1.NP: 1.28

CELKEM

- 1 ks

TECHNICKÝ POŽADOVANÝ STANDART

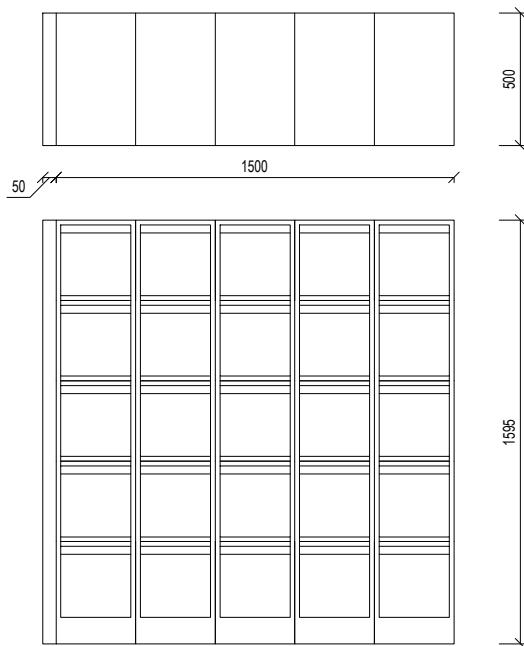

VIZUALIZACE



AT41

LAVICE

TECHNICKÝ POŽADOVANÝ STANDART

- masivní betonoá lavice ze směsy vysokomolekulárního betonu (HPC).
- HPC s černým mramorem povrchová úprava leštěná
- rozměr: 2300x600mm, výška 440mm, včetně cca 40mm soklu.
- sedací část lavice je leštěná do naprosté hladkosti. Vertikální plochy jsou pískované.
- hrany zaoblené, oválně vyleštěn
- barevnost a struktura na níže přiloženém vzoru
- tolerance rozměru výrobku +-20mm

POŽADOVANÉ CERTIFIKÁTY

-

POŽADOVANÁ ZÁRUKA

- 2 roky

UMÍSTĚNÍ


- 1.NP: 1.03

CELKEM

- 2 ks

TECHNICKÝ POŽADOVANÝ STANDART

1:20

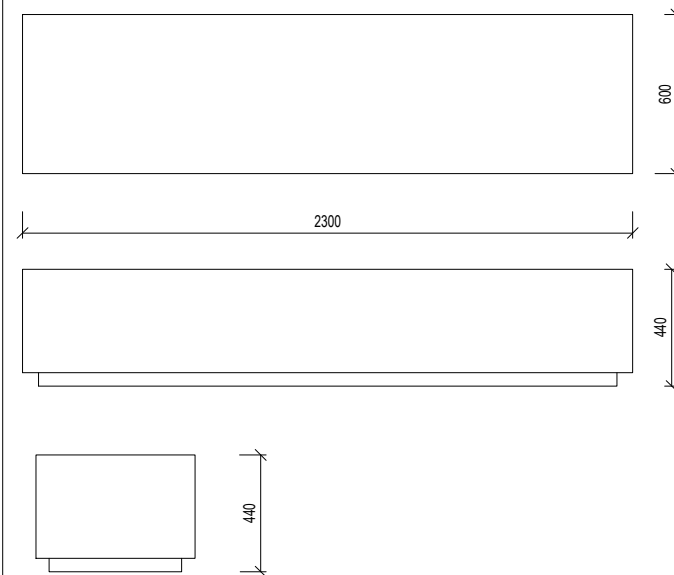

REFERENČNÍ PŘÍKLADVZHLEDU DŘEVĚNÉ LAVICE



TECHNICKÝ POŽADOVANÝ STANDART

- Stůl k umístění tiskárny.
- Celkový rozměr 500x1000mm. Výška 740mm.
- Podnož - čtvercový průřez, nohy čtvercové.
- Odlehčená deska HPL 18 mm, ABS laserová hrana 2 mm.
- Deska stolu konstrukčně odsazena od rámu.
- Kostra prášková barva antracit komaxitová.
- Trubková ocel, obdélníkový profil 50/20/1,5 mm.
- Podpěra desky stolu: hliník litý pod tlakem opatřený práškovou barvou.
- Plastový stavitelný kluzák.

POŽADOVANÉ CERTIFIKÁTY

-

POŽADOVANÁ ZÁRUKA

- 2 roky


UMÍSTĚNÍ

- 1.NP: 1.28

CELKEM

- 1 ks

TECHNICKÝ POŽADOVANÝ STANDART

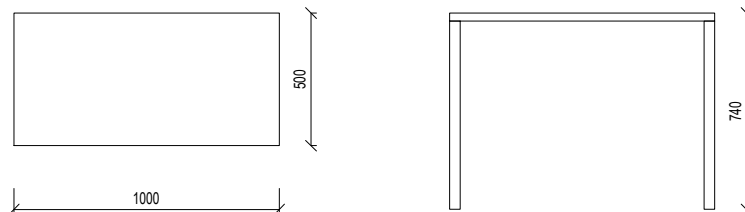

VIZUALIZACE



TECHNICKÝ POŽADOVANÝ STANDART

- Úložné uzamykatelné skřínky, celkem 10ks.
- Celkový rozměr 500x2450mm.
Výška 1850mm.
- do každé skřínky vložen vestavný cylindrický zámek kulatý zámek + tři klíče pro každou skřínku.
- Větrací mřížky kovové- horní skřínky v horní části, dolní skřínky v dolní části.
- Každá skřínka bude mít větrací mřížku.
- Vnitřní háček kovový v každé skřínce na bočnici.
- Skřínky budou zhotoveny na míru. Před výrobou je nutné jejich zaměření na stavbě.
- Dodání bude včetně montáže, osazení, zapracování a olištování.
- Kov, rám v RAL 5020
- Dvířka v RAL třech barev:
 - RAL 5020 - 3ks
 - RAL 5021 - 4ks
 - RAL 6034 - 3ks
- Barevné uspořádání, viz schéma.

POŽADOVANÉ CERTIFIKÁTY

-

POŽADOVANÁ ZÁRUKA

- 5 let



UMÍSTĚNÍ

- 1.NP: 1.10a

CELKEM

- 1 ks

TECHNICKÝ POŽADOVANÝ STANDART

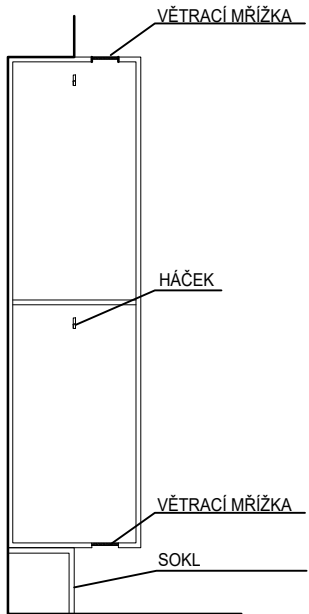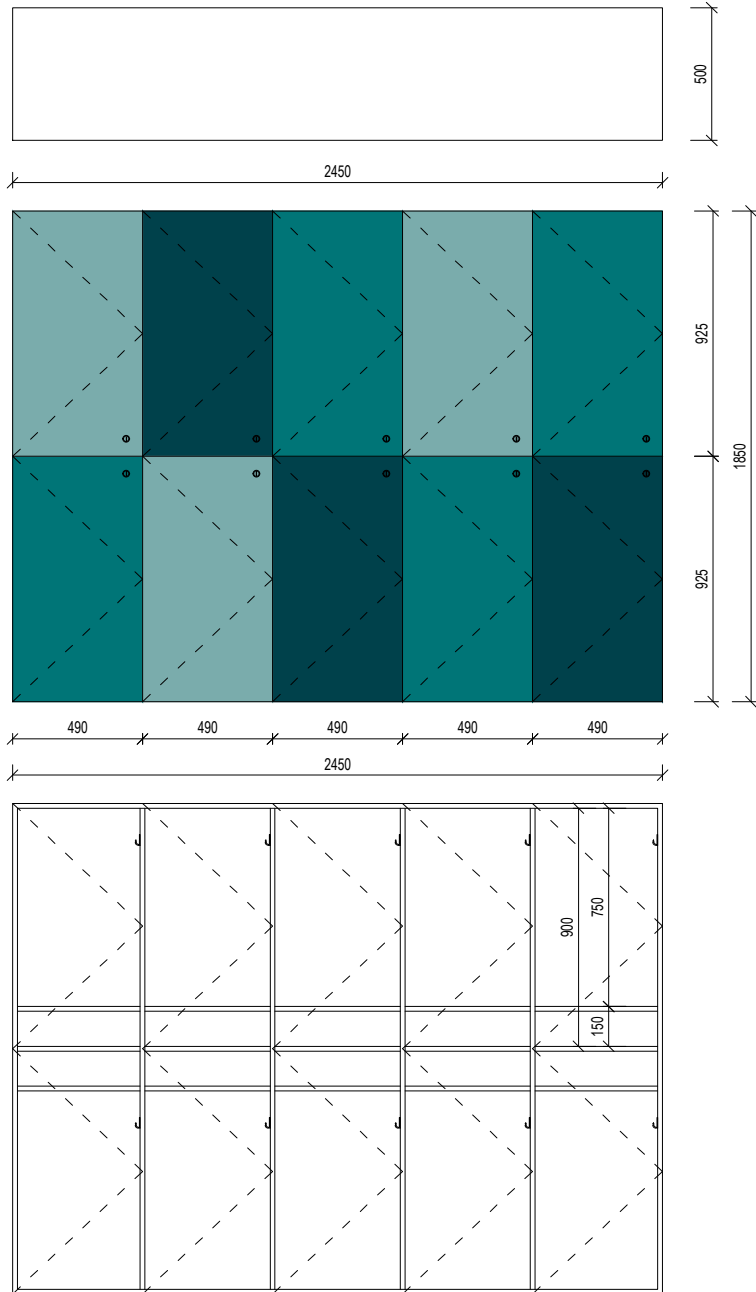

Součástí dodávky sestavy skříněk bude výroba soklu vysokého cca 250mm a hlubokého na hloubku niky tzn. cca 220mm. Sokl bude z bílého matného lamina tl. 18mm. Délka soklu 2450mm. Skřínky budou kotveny do zdeněné stěny, případně vynášeny nožičkami za soklem.

TECHNICKÝ POŽADOVANÝ STANDART

- Úložné uzamykatelné skřínky, celkem 15ks.
- Celkový rozměr 500x2300mm.
Výška 2600mm (včetně 80mm vysokého soklu)
- - Djednotná velikost skříněk
- do každé skřínky vložen vestavný cylindrický zámek kulatý zámek + tři klíče pro každou skřínku.
- Každá skřínka bude mít větrací šterbinu na dvířkách
- Vnitřní háček kovový v každé skřínice na bočnici.
- Skřínky budou zhotoveny na míru. Před výrobou je nutné jejich zaměření na stavbě (osazují se do niky).
- Dodání bude včetně montáže, osazení, zpracování a olištování.
- Kov, rám v RAL 5020
- Dvířka v RAL třech barev:

 RAL 5020
- 5ks

 RAL 5021
- 5ks

 RAL 6034
- 5ks

- Barevné uspořádání, viz schéma.

POŽADOVANÁ ZÁRUKA

- 5 let

UMÍSTĚNÍ



- 1.NP: 1.10b

CELKEM

- 1 ks

TECHNICKÝ POŽADOVANÝ STANDART

1:20

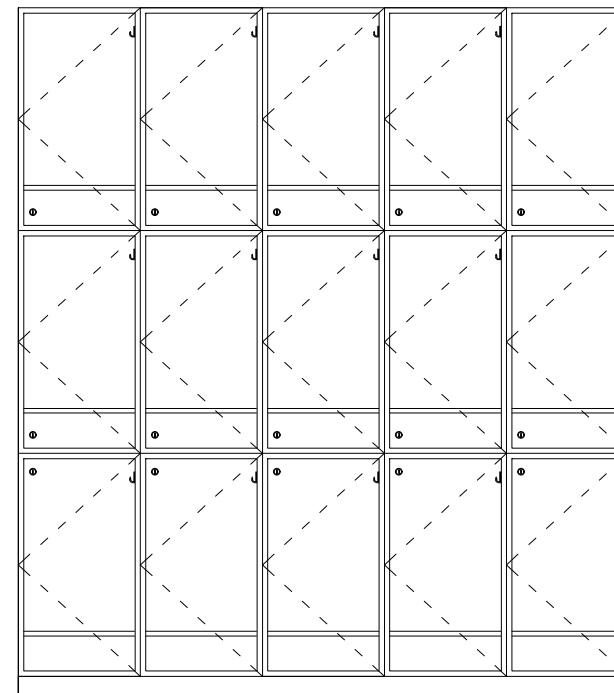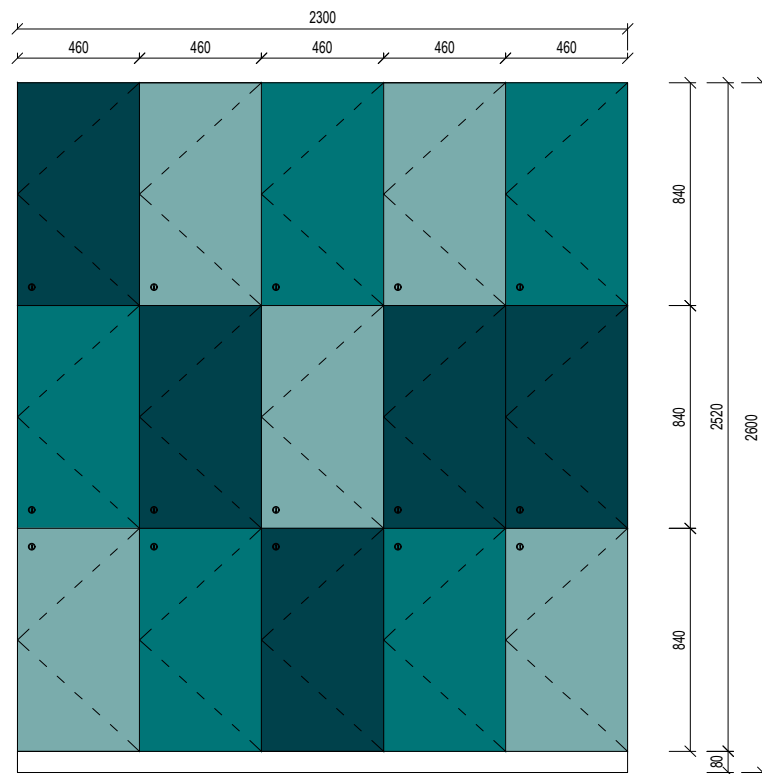

TECHNICKÝ POŽADOVANÝ STANDART

- Úložné uzamykatelné skřínky, celkem 35ks.
- Celkový rozměr 500x5540mm.
Výška 1850mm.
- Dvě velikosti skříněk | 21ks menších | 14 ks větších
- do každé skřínky vložen vestavný cylindrický zámek kulatý zámek + tři klíče pro každou skřínku.
- Větrací mřížky kovové - horní skřínky v horní části, dolní skřínky v dolní části.
- Každá skřínka bude mít větrací mřížku, mimo skřínky středové.
- Vnitřní háček kovový v každé skřínce na bočnici.
- Skřínky budou zhotoveny na míru. Před výrobou je nutné jejich zaměření na stavbě.
- Dodání bude včetně montáže, osazení, zapracování a olišťování.
- Kov, rám v RAL 5020
- Dvířka v RAL třech barev:

RAL 5020
- 12ks

RAL 5021
- 13ks

RAL 6034
- 10ks

- Barevné uspořádání, viz schéma.

POŽADOVANÁ ZÁRUKA

- 2 roky

UMÍSTĚNÍ



- 1.NP: 1.10b

CELKEM


- 1 ks

TECHNICKÝ POŽADOVANÝ STANDART

1:20

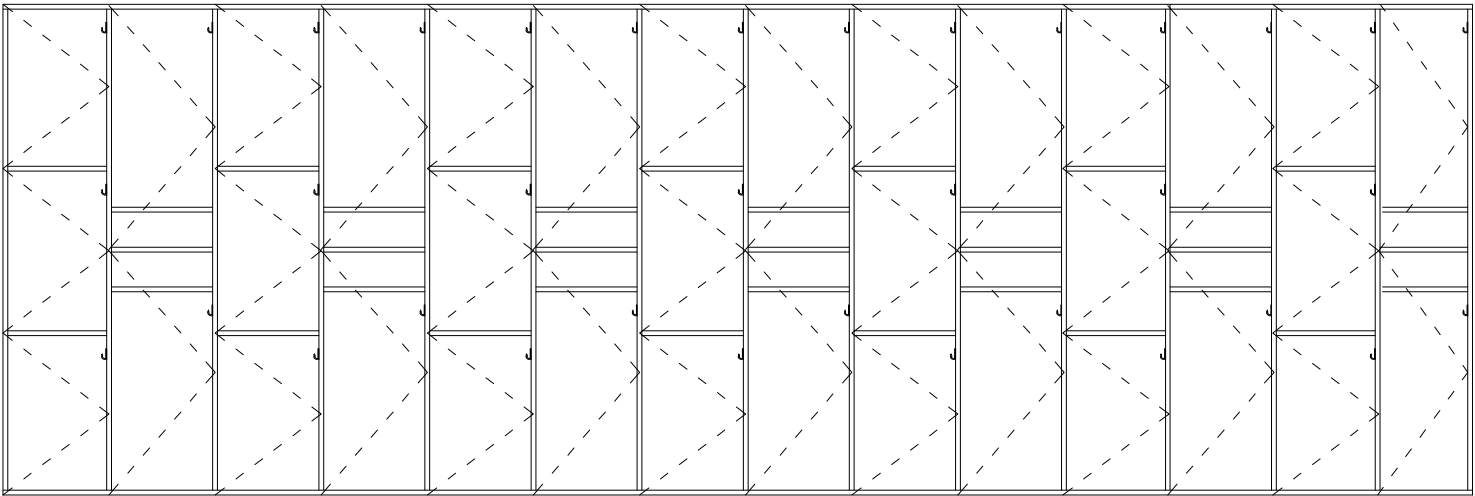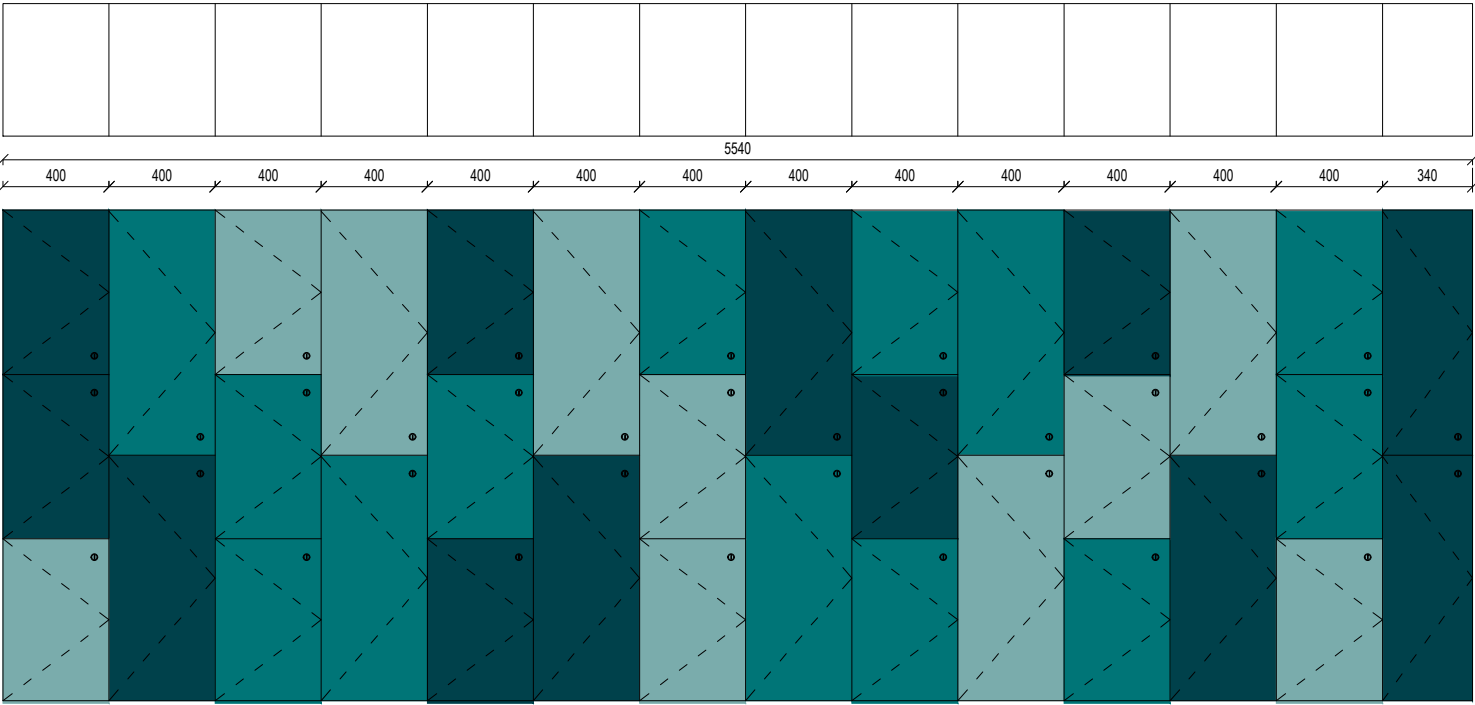

VĚTRACÍ MŘÍŽKA

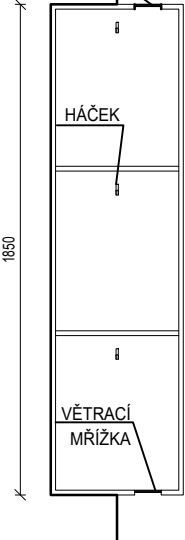

AT50

SESTAVA SKŘÍŇÍ

TECHNICKÝ POŽADOVANÝ STANDART

- Otevíravá skříň.
- Rozměr 450x1800mm. Výška 2650mm.
- Dekoratívní dřevotřísková deska LTD, tloušťka 18mm, barva bílá.
- Dveře dřevotřísková deska, tloušťka 18mm, barva bílá.
- Kování nerezové, otevírání dveří více než 90 stupňů.
- Úchytky česaná nerez.
- Výška soklu 100mm, dřevotřísková deska připevněná na systémové nožičky skříně, barva bílá.
- Variabilita výšky polic - v případě potřeby lze police vyjmout.
- Vnitřní vybavení skříně: tři části, počet dveří: 6, počet polic: 3 v jedné části, tyče pro pověšení kabátů.
- Ve spodní polici prostor na odložení obuvi - plastový okapávač bot, plastová větrací mřížka bílá RAL 9010.
- Úchytky stejné jako u AT11.
- každá skříň opatřena zámkem: vložen vestavný cylindrický zámek + tři klíče pro každou skříňku.

POŽADOVANÉ CERTIFIKÁTY

-

POŽADOVANÁ ZÁRUKA

- 2 roky



UMÍSTĚNÍ

- 1.NP: 1.12b

CELKEM

- 1 ks

TECHNICKÝ POŽADOVANÝ STANDART

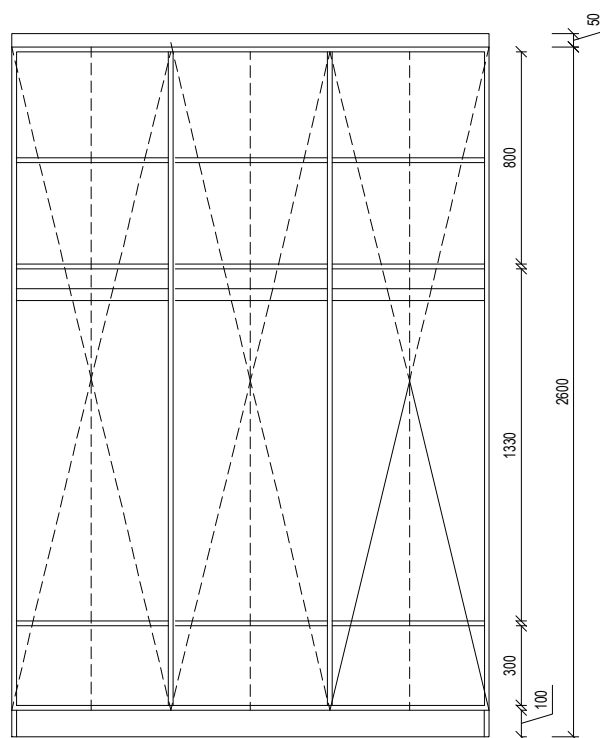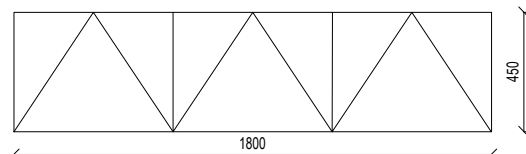

AT52

STŮL NA KNÍŽKY

TECHNICKÝ POŽADOVANÝ STANDART

- Kovový stolek na nožkách, barva antracit
- Rozměr 300x600mm. Výška 740mm.
- Horní deska kov na jacklový profil 40x20mm v komaxitu (antracitové barvě, RAL 7016)
- kovové nožky stolku a rozpěry jackl 20mmx20mm v komaxitové barvě RAL 7016

POŽADOVANÉ CERTIFIKÁTY

-

POŽADOVANÁ ZÁRUKA

- 2 roky


UMÍSTĚNÍ

- 1.NP: 1.05

CELKEM

- 7 ks

TECHNICKÝ POŽADOVANÝ STANDART

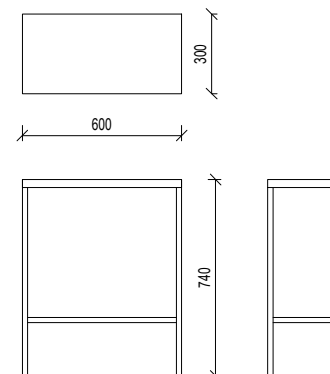

ORIENTAČNÍ PŘÍKLAD



TECHNICKÝ POŽADOVANÝ STANDART

- Odpadkové koše na tříděný odpad
- Celkový rozměr 1500 x 600mm
- Výška 1115mm.
- Sestava se skládá z horní desky a úložného prostoru pro koše s třemi otevíravými dvířky.
- Korpus a dvířka skříněk dekorativní dřevotřísková deska LTD, tloušťka 18mm, ABS hrana, barva antracit, RAL 7016.
- Horní deska tl.38mm, lamino HPL, dřevotřísková deska LTD, tloušťka 18mm, ABS hrana, barva antracit, RAL 7016.
- V horní desce jsou vyfrézovány tři kruhové otvory Ø 250mm, v osové vzdálenosti 500mm, a od kraje 250mm.
- Dvířka jsou otevírána na Push.
- Dvířka a deska budou opatřeny polepem dle označeného schématu (umístění, velikost, font). Směs v barvě bílé, plast v barvě žluté, papír v barvě modré. Text bude napsán fontem Lato Thin, graficky dle výkresu.
- Součástí dodávky budou i 3 odpadkové odpadkové koše, které budou rozměrově sedět do vyrobených skříněk, materiál koše plast, barva černá, objem min 120 litrů.
- Dodávka sestavy bude včetně montáže.

POŽADOVANÁ ZÁRUKA

- 2 roky

UMÍSTĚNÍ

- 1.NP: 1.10a, 1.14


CELKEM

- 2 ks


TECHNICKÝ POŽADOVANÝ STANDART

1:20


PŮDORYS

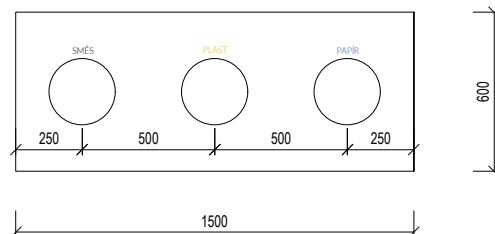


POHLED ČELNÍ

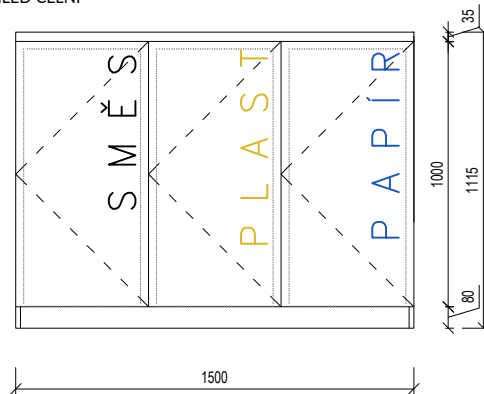

VNITŘNÍ USPOŘÁDÁNÍ

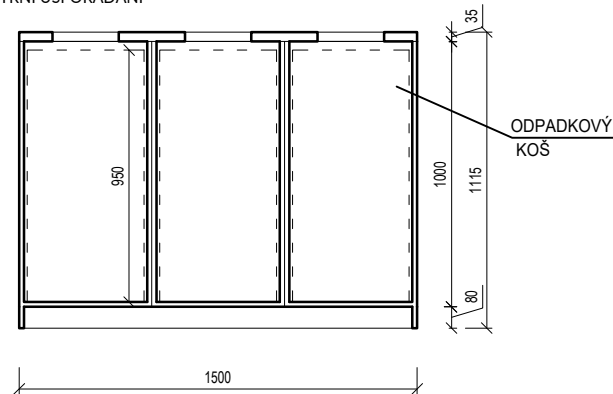

POHLED BOČNÍ

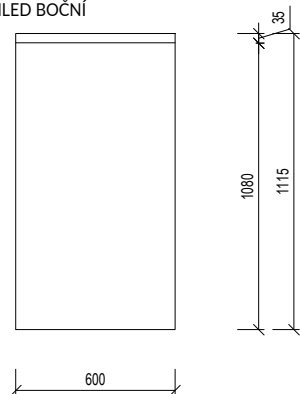

TECHNICKÝ POŽADOVANÝ STANDART

- Stůl (pracoviště pro šest osob)
- Rozměr 1000x2400mm. Výška 740mm.
- Dekorativní dřevotřísková deska, tloušťka 36mm, ABS laserová hrana 2mm.
- Deska stolu z HPL v barvě antracitově černé, RAL 7016
- Nohy černý kov - prášková barva antracit. RAL 7016.
- Podnož z ocelových noh kruhového průřezu, RAL 7016
- Deska kotvena přes roznášecí distanční ocelové profily- plná pásovina o průřezu 20x40mm (pásovina po celém obvodu desky)
- Kotvení desky bude zespod.
- pod deskou stolu povede instalační kabel s rozvody silnoproudu a osvětlení. (celkem šest zásuvek a šest LED osvětlení, které bude součástí dodávky pracovního stolu.
- Pracovní deska bude dělena podélně zdvojenou přepážkou výšky 260mm a šířky 70mm, ve které budou nainstalovány zásuvky a instalace pro osvětlení. Zásuvky budou antracitové barvy (např. v objektu běžně používané ABB Time)- celkem se jedná o 12ks silnoproudých zásuvek a 6ks sdátových zásuvek pro jeden stůl.
- přepážka bude zakončena vodorovnou deskou tl 36mm a šířkou 180mm, ze které se budou zespodu kotvit jednotlivé výklopné LED svítidla. Celkem se jedná o šest svítidel, každé
- délky 600mm s vlastním ovládáním (např. svítidla běžné při kuchyňských linkách, barva svítidla RAL 7016)

POŽADOVANÁ ZÁRUKA

- 2 roky

UMÍSTĚNÍ



- 2.NP: 2.01

CELKEM

- 5 ks

TECHNICKÝ POŽADOVANÝ STANDART

1:20

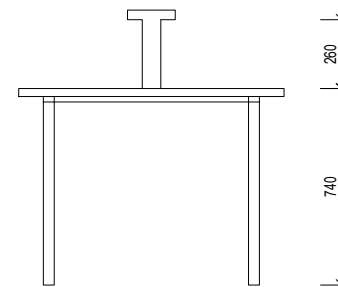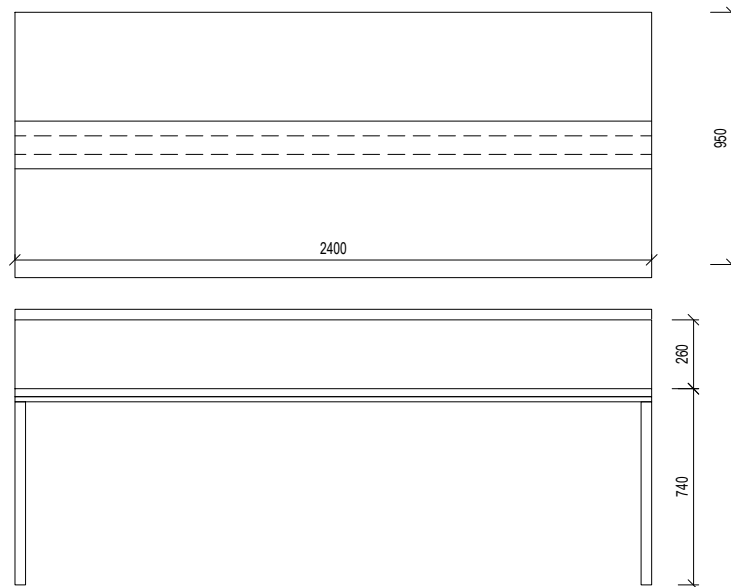

AT55

PŘEDSTĚNA S BOČNÍMI ŠUPLÍKY PRO OBRAZOVKU

TECHNICKÝ POŽADOVANÝ STANDART

- nábytková předstěna na tloušťku 156mm
- Rozměr 1800x2800mm.
- Dekoratívní dřevotřísková deska LTD, tloušťka 18mm, barva antracit RAL 7016.
- z čelní strany nika hluboká 80mm na uložení obrazovky. Velikost niky dle konkrétní obrazovky (předpoklad 1600x 1050mm), nika bude opět z LTD v RAL 7016.
- z boků předstěny bude vytvořena nika šířky 120mm, výšky 700mm a hloubky 250mm s jednou poličkou vystlaná LTD v RAL 7016 (celkem budou na předstěně dvě niky).
- Součástí dodávky bude konzola výklopná a otočná konzola na TV obrazovku a dodávka a osazení dvou zásuvek pro TV v barvě antracit (například fakulta běžně používá ABB Time).
- jedná se o výrobek na míru, nutno měřit na místě. Před realizací bude potvrzena vybraná obrazovka.

POŽADOVANÉ CERTIFIKÁTY

-

POŽADOVANÁ ZÁRUKA

- 2 roky


UMÍSTĚNÍ

- 2.NP: 2.02


CELKEM

- 1 ks


TECHNICKÝ POŽADOVANÝ STANDART

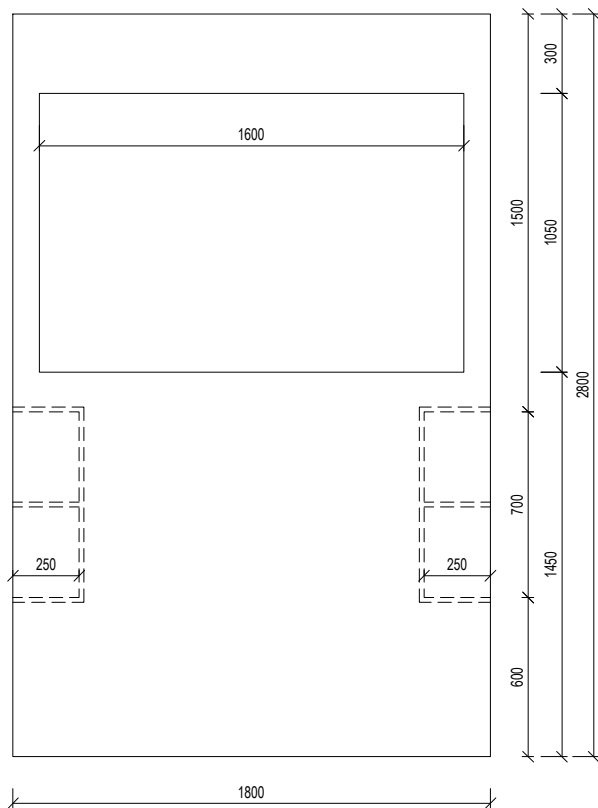

ŘEZ V ÚROVNI BOČNÍCH POLIC

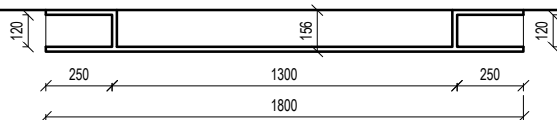

ŘEZ V ÚROVNI NIKY PRO TV

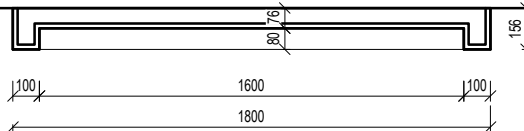

AT56

SKŘÍŇ

TECHNICKÝ POŽADOVANÝ STANDART

- Skladovací skříň s policí
- Celkový rozměr 3640x350mm. Výška 1220mm.
- Korpus i dvířka dekorativní dřevotřísková deska LTD, tloušťka 18mm, barva antracit, RAL 7016.
- Horní police zcela otevřena, spodní část uzavíratelná.
- Otevírání dveří více než 90 stupňů.
- Otevírání na Push.
- Vnitřní vybavení skříně: 2x stavitelná police za dvířkami + jedna fixní police otevřená v každém poli.
- výrobek je možno zeskládat ze čtyř komponentů, horní deska ale bude průběžná jednolitá.
- sestava bude osazena do niky, nutno přeměřit, jedná se o výrobek na míru.

POŽADOVANÉ CERTIFIKÁTY

-

POŽADOVANÁ ZÁRUKA

- 2 roky



UMÍSTĚNÍ

- 2.NP: 2.03

CELKEM

- 1 ks

TECHNICKÝ POŽADOVANÝ STANDART

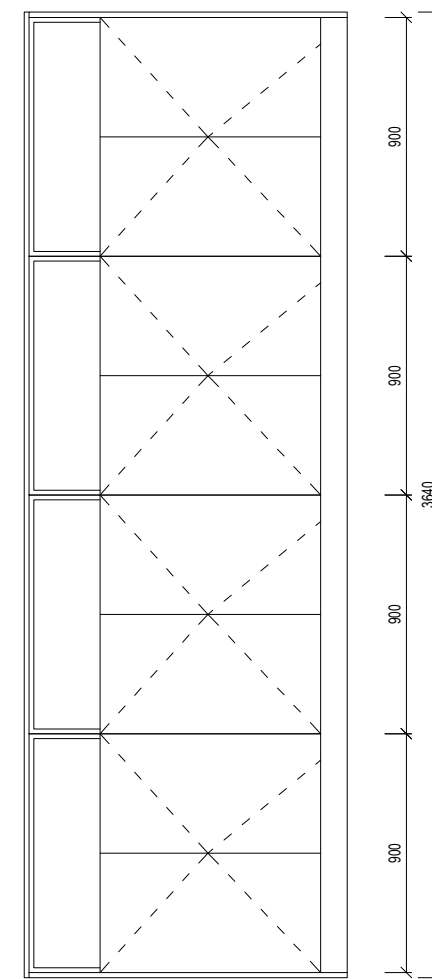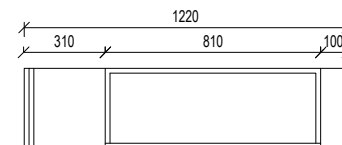

REFERENČNÍ PŘÍKLADY

ÚCHYTKY SKŘÍŇEK

- Detail pro otevírání všech dvířek kuchyňských linek(AT08 - zázemí knihoven, AT14 - právní kliniky, AT17, AT18, AT19 - bufet, AT23 - 2.NP)
- úchytka hliníková s epoxidovým / polyesterovým práškovým lakem
- d = 520mm
- vzhled dle obrázku



MASIVNÍ DUBOVÁ DESKA

- Povrchová úprava: matný olej(minimálně tři vrstvy), který bude určen do vlhkých prostor s vysokými nároky na odolnost.
- Hrany desky mírně strženy.
- Směr kladení let bude upřesněn v rámci výrobní dokumentace.
- Způsob napojování dřevěných lamel bude natupo.
- Dřevo vysoké kvality bez suků(kategorie AB)
- Popisu odpovídá: veškeré dřevěné prvky pro regály, v případě kuchyněk, kde je použit dřevodekor bude imitovat tuto masivní desku.



TECHNICKÝ POŽADOVANÝ STANDART

- Dřevěný oboustranný regál
- Celkový rozměr 2300x600mm. Výška 2050mm.
- Obklad regálu z vnější strany je z masivní dubové desky v tl.18mm a po krajích, tl. 36mm, viz náčrtes - Detail použitých materiálů.
- Vnitřní část korpusu je z dekorativní dřevotřískové desky LTD, barva antracit, RAL 7016, tl. 18mm, viz náčrtes - Detail použitých materiálů.
- Police dekorativní dřevotřísková deska LTD, tloušťka 18mm, barva antracit, RAL 7016.
- Vnitřní dělení polic bude regálů řešeno v rámci výrobní dokumentace. Výsledná podoba musí být schválena architektem. Většina polic bude výškově stavitelných (prostřední police fixní- ztužující)
- Sokl výšky 50mm, barva antracit, RAL 7016.

POŽADOVANÉ CERTIFIKÁTY

-

POŽADOVANÁ ZÁRUKA

- 2 roky



UMÍSTĚNÍ

- 1.NP: 1.05


CELKEM

- 13 ks

TECHNICKÝ POŽADOVANÝ STANDART

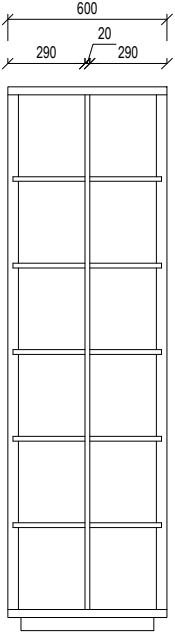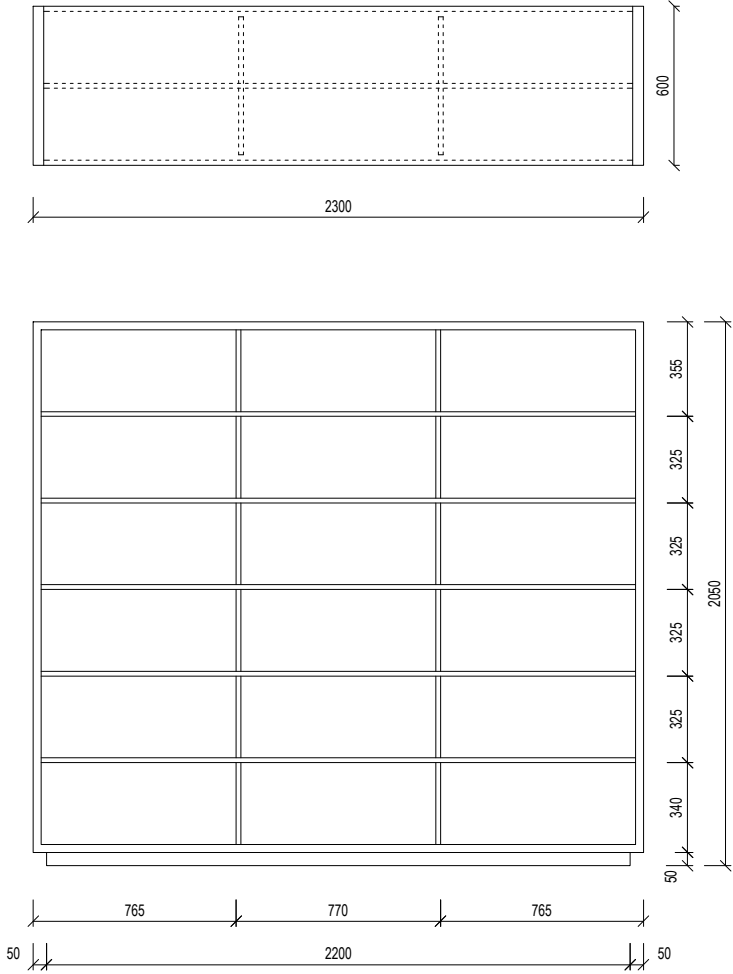

DETAIL
POUŽITÝCH MATERIÁLŮ

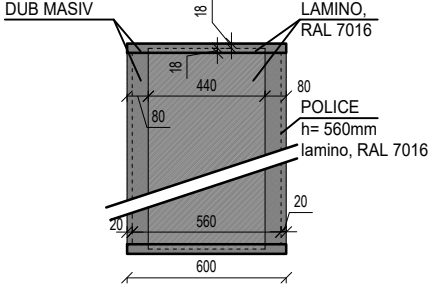

TECHNICKÝ POŽADOVANÝ STANDART

- Dřevěný oboustranný regál s pracovním stolem tvaru L.
- Celkový rozměr regálu 3300x600mm. Výška 2050mm.
- Obklad regálu z vnější strany je z masivní dubové desky v tl.18mm a po krajích, tl. 36mm, viz náčrtek - Detail použitých materiálů.
- Vnitřní část korpusu je z dekorativní dřevotřískové desky LTD, barva antracit, RAL 7016, tl. 18mm, viz náčrtek - Detail použitých materiálů. Police výškově stavitelné (střední police bude fixní- ztužující).
- Police dekorativní dřevotřísková deska LTD, tloušťka 18mm, barva antracit, RAL 7016.
- Sokl výšky 50mm, barva antracit, RAL 7016.
- Vnitřní dělení polic bude regálů řešeno v rámci výrobní dokumentace. Výsledná podoba musí být schválena architektem. Vnitřní vybavení regálů může být konstrukčně členěno na více segmentů, olemování masivní deskou bude ale v kuse.
- Stůl 1200x600mm, výška 735mm, masivní dubová deska tl.30mm.
- V bočnice regálu při stolové desce bude do nábytku osazena dvouzásuvka (elektroinstalace pro zásuvku je připravena v podlaze pod regálem). Bude osazen dvourámeček se dvěma zásuvkami v antracitové barvě (např. v objektu používané ABB Time)

POŽADOVANÉ CERTIFIKÁTY

POŽADOVANÁ ZÁRUKA

- 2 roky

UMÍSTĚNÍ


- 1.NP: 1.05

CELKEM

- 2 ks

TECHNICKÝ POŽADOVANÝ STANDART

1:20

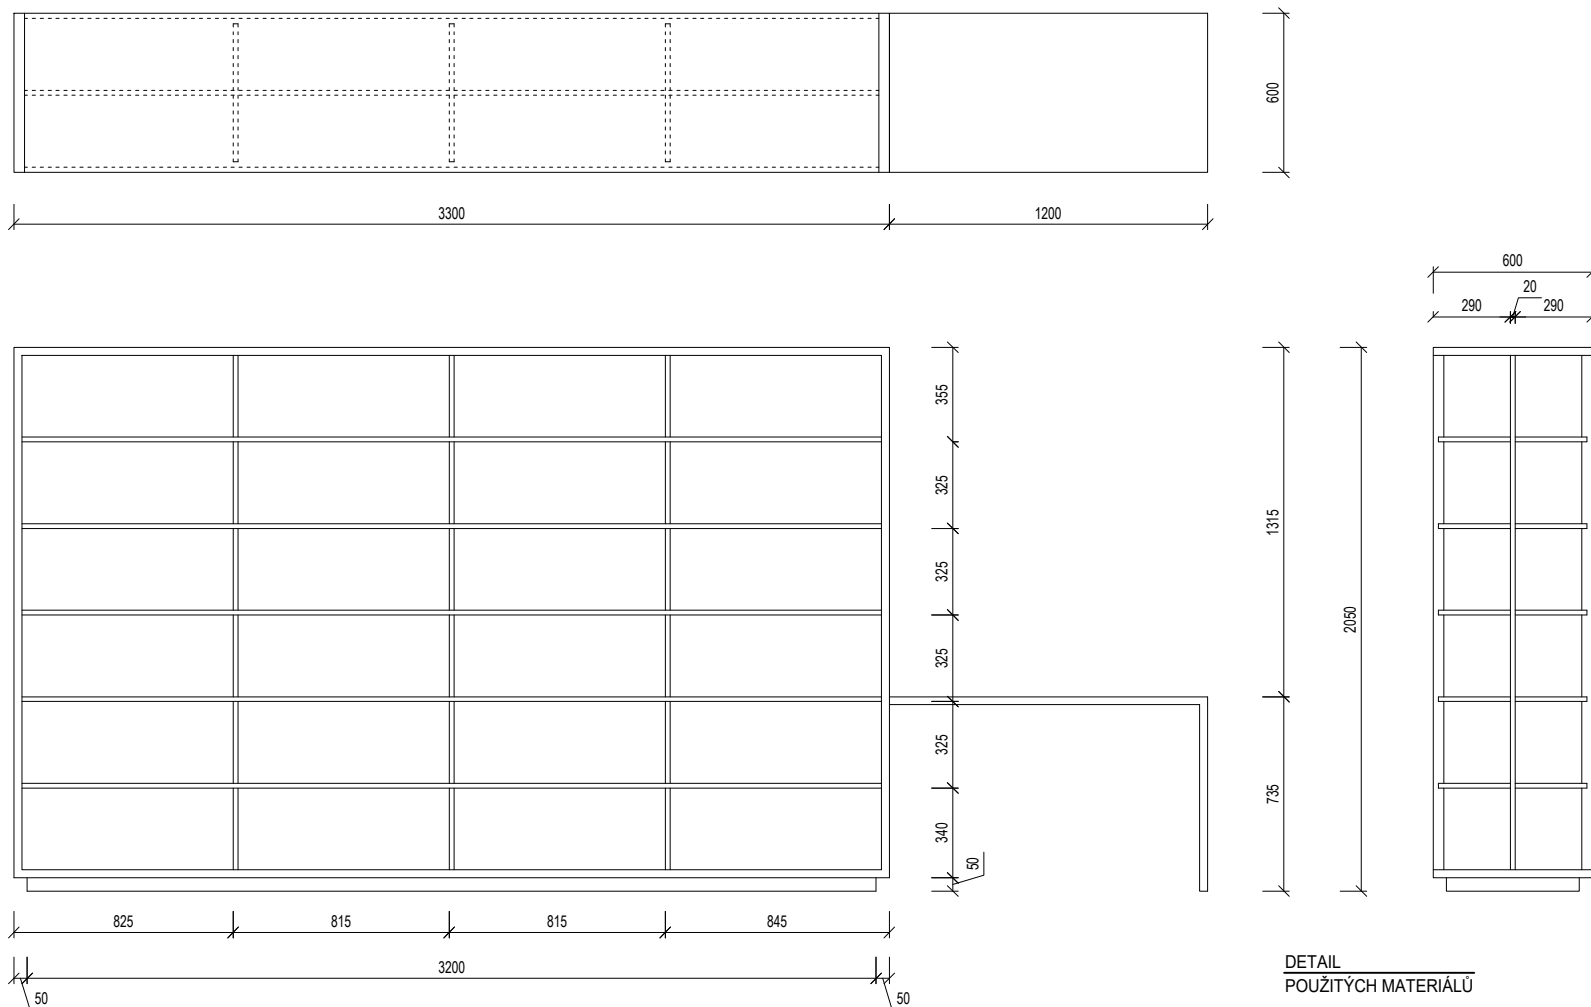

TECHNICKÝ POŽADOVANÝ STANDART

- Dřevěný oboustranný regál
- Celkový rozměr 9000x600mm. Výška 1400mm.
- Obklad regálu z vnější strany je z masivní dubové desky v tl. 18mm a po krajích, tl. 36mm, viz náčrtek - Detail použitých materiálů.
- Vnitřní část korpusu je z dekorativní dřevotřískové desky LTD, barva antracit, RAL 7016, tl. 18mm, viz náčrtek - Detail použitých materiálů.
- Police dekorativní dřevotřísková deska LTD, tloušťka 18mm, barva antracit, RAL 7016.
- Vnitřní dělení polic bude regálů řešeno v rámci výrobní dokumentace. Výsledná podoba musí být schválena architektem. Většina regálů bude výškově nastavitelná (maximálně prostřední police fixní). Vnitřní vybavení regálů může být konstrukčně členěno na více segmentů. Horní masivní deska může být členěna na tři díly.
- Sokl výšky 50mm, barva antracit, RAL 7016.
- Sokl podsvícen LED páskem, celková délka = 19,2m. Příprava pro LED pásek je v místě regálů. Součástí dodávky nábytku bude i dodávka, instalace a zapojení LED pásku.
- V bočnici směrem ke vstupu do knihovny bude do nábytku osazena dvouzásuvka (elektroinstalace pro zásuvku je připravena v podlaze pod regálem). Bude osazen dvourámeček se dvěma zásuvkami v antracitové barvě (např. v objektu používané ABB Time)

POŽADOVANÁ ZÁRUKA

- 2 roky

UMÍSTĚNÍ




- 1.NP: 1.05

CELKEM

- 2 ks

TECHNICKÝ POŽADOVANÝ STANDART

1:40

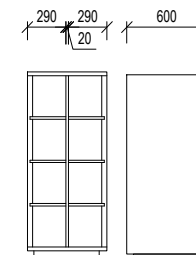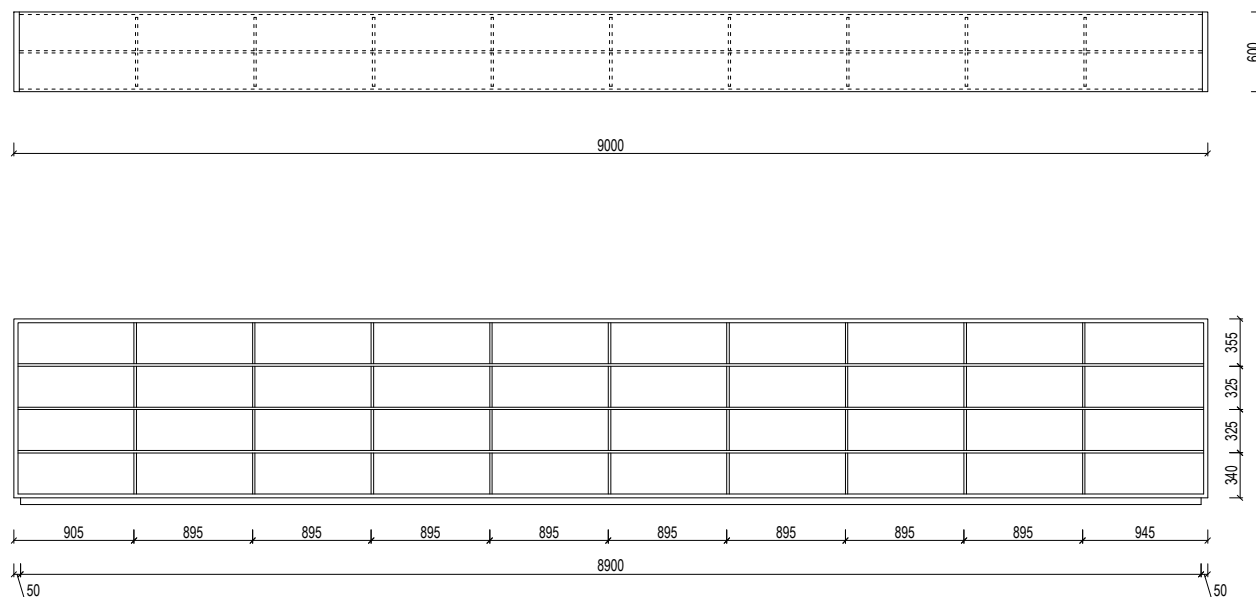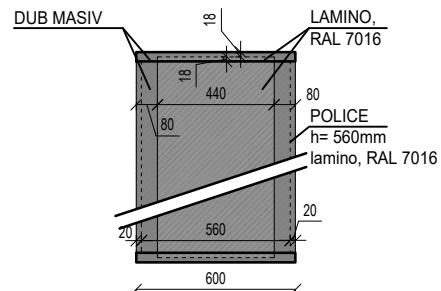DETAIL
POUŽITÝCH MATERIÁLŮ

TECHNICKÝ POŽADOVANÝ STANDART

- Regál z dekorativní dřevotřískové desky LTD, barva antracit, RAL 7016
- Celkový rozměr 4630x360/300/175mm.
- Výška 2800mm.
- Regál z dekorativní dřevotřískové desky LTD, barva antracit, RAL 7016, tl. 36mm
- Police z dekorativní dřevotřískové desky LTD, tloušťka 18mm, barva antracit, RAL 7016.
- Vnitřní dělení polic bude regálů bude řešeno v rámci výrobní dokumentace. Výsledná podoba musí být schválena architektem. Většina regálů bude výškově nastavitelná. Vnitřní vybavení regálů může být konstrukčně členěno na více segmentů.
- Sokl výšky 50mm, barva antracit, RAL 7016.
- Regál bude zhotoven na míru, před výrobou bude nutné jeho zaměření.
- Regálová sestava bude ze všech stran vestavěna mezi stávající konstrukce stěn a stropů.
- Dodání regálu bude včetně montáže, olištování a zapravení.

POŽADOVANÉ CERTIFIKÁTY

-

POŽADOVANÁ ZÁRUKA

- 2 roky

UMÍSTĚNÍ


- 1.NP: 1.05

CELKEM

- 1 ks

TECHNICKÝ POŽADOVANÝ STANDART

1:20

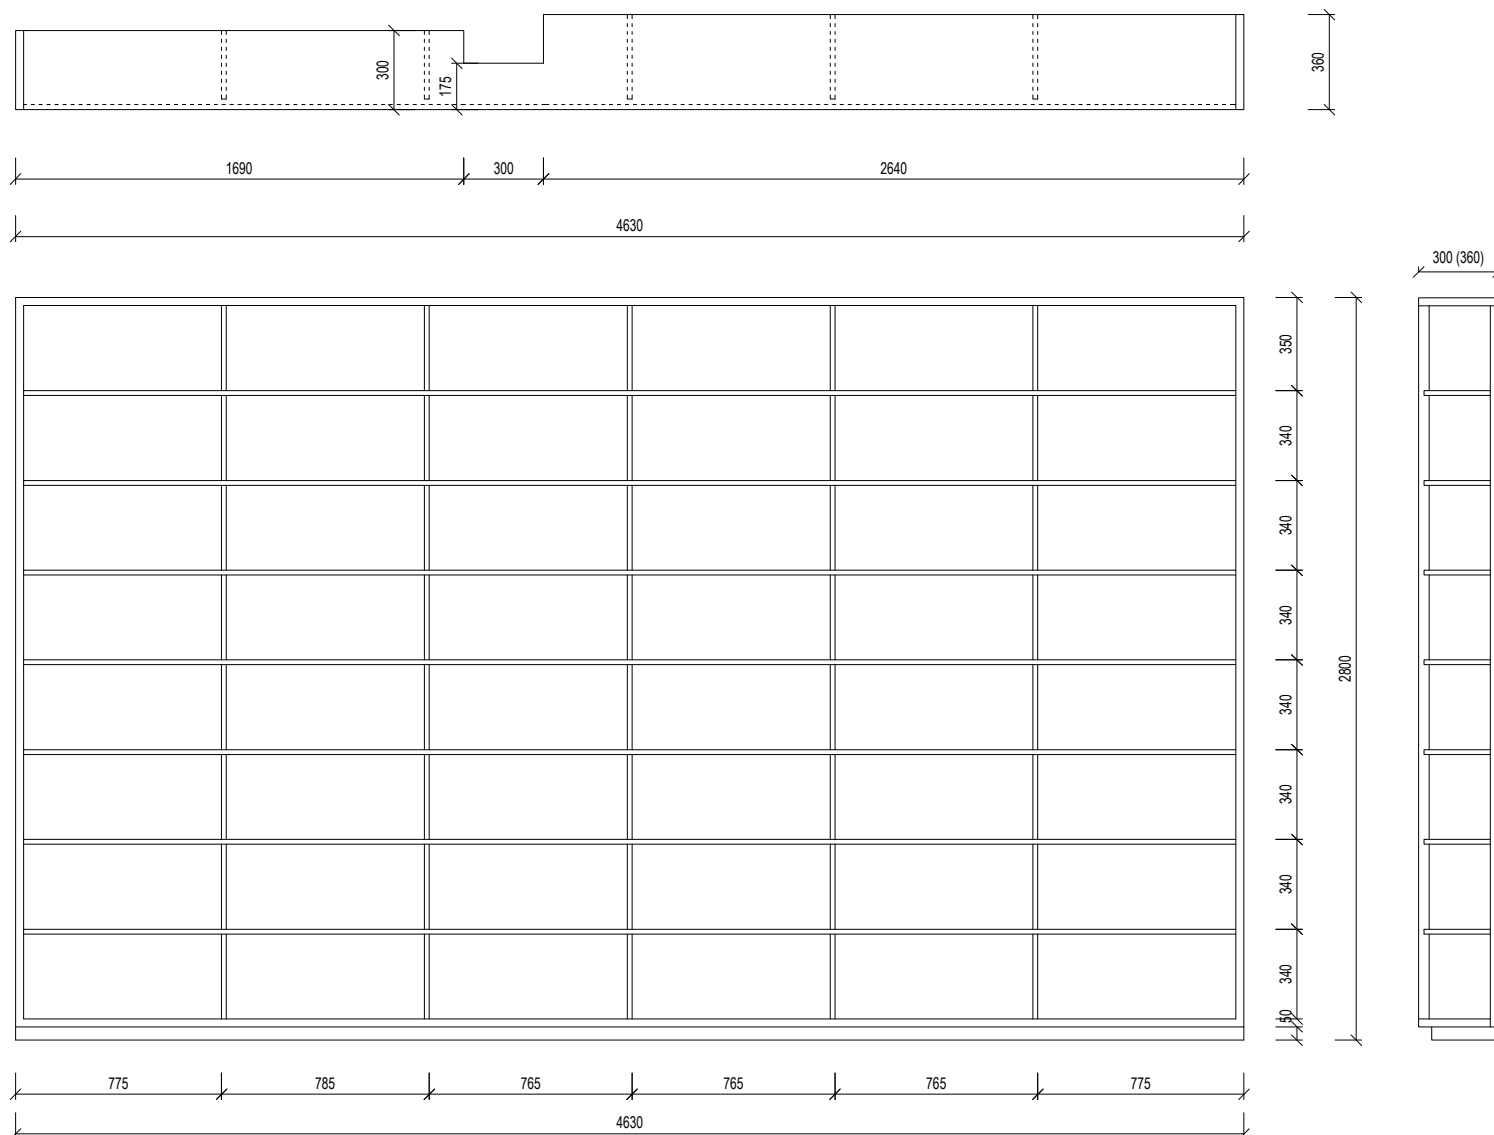

TECHNICKÝ POŽADOVANÝ STANDART

- Kovový regál do archivu
- Barva regálu - antracit, RAL 7016
- Celkový rozměr 4070x300mm.
- Výška 2950mm.
- Police přestavitelné po 330mm.
- Materiál sloupců a polic pozink.
- Zásuvná montáž bez šroubování.
- Nosnost sloupce 1700kg.
- Nosnost polic 145-350kg.
- Kotven do stěny.
- Regály navzájem prošroubovány.

POŽADOVANÉ CERTIFIKÁTY

-

POŽADOVANÁ ZÁRUKA

- 2 roky

UMÍSTĚNÍ


- 1.NP: 1.14

CELKEM

- 1 ks

TECHNICKÝ POŽADOVANÝ STANDART

1:20

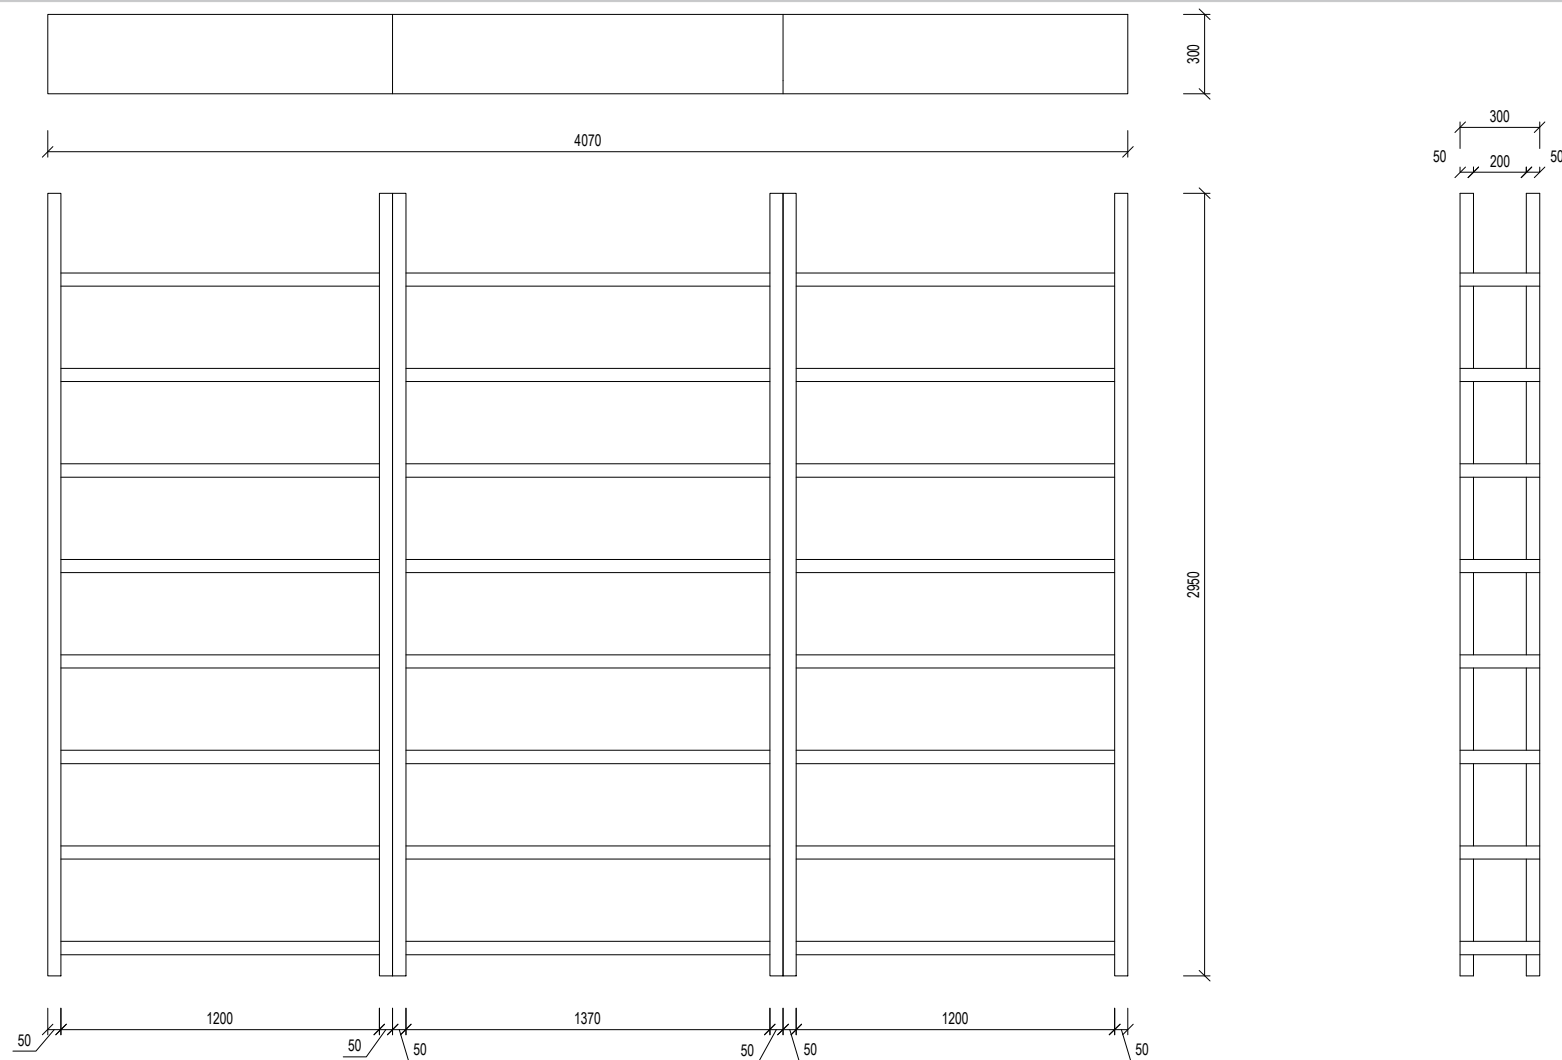

TECHNICKÝ POŽADOVANÝ STANDART

- Kovový oboustranný regál do archivu
- Barva regálu - antracit, RAL 7016
- Celkový rozměr 3150x600mm.
- Výška 2950mm.
- Police přestavitelné po 330mm.
- Materiál sloupců a polic pozink.
- Zásuvná montáž bez šroubování.
- Nosnost sloupce 1700kg.
- Nosnost polic 145-350kg.

POŽADOVANÉ CERTIFIKÁTY

-

POŽADOVANÁ ZÁRUKA

- 2 roky

UMÍSTĚNÍ


- 1.NP: 1.14

CELKEM

- 1 ks

TECHNICKÝ POŽADOVANÝ STANDART

1:20

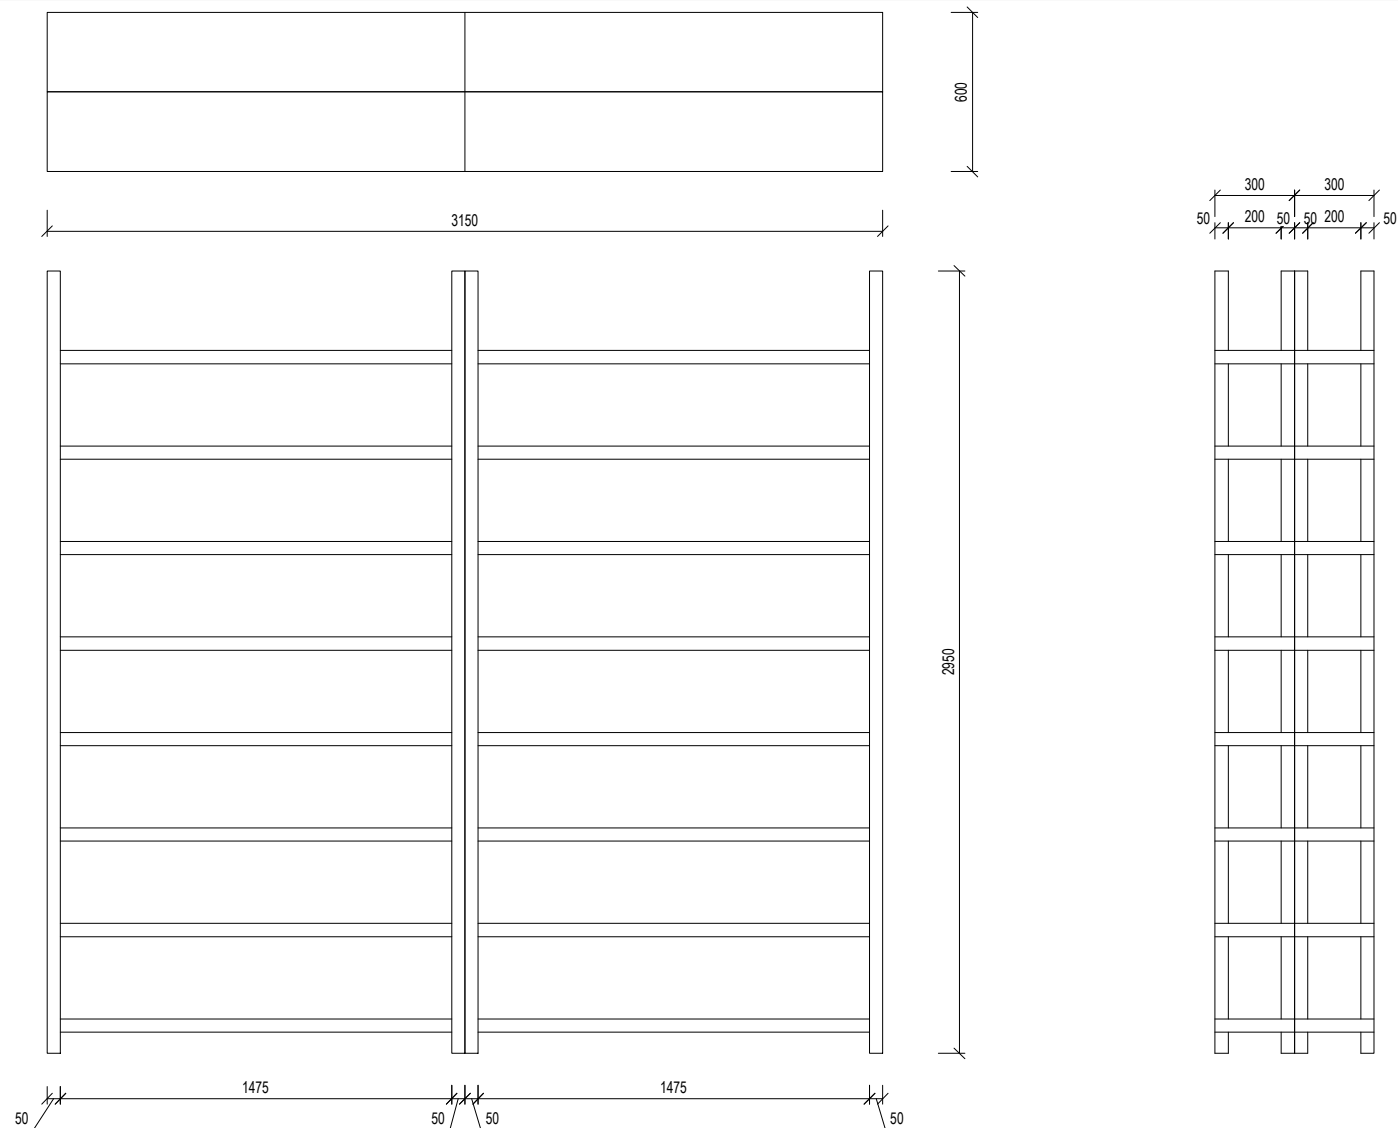

TECHNICKÝ POŽADOVANÝ STANDART

- Kovový oboustranný regál do archivu
- Barva regálu - antracit, RAL 7016
- Celkový rozměr 2650x600mm.
- Výška 2650mm.
- Police přestavitelné po 33mm.
- Materiál sloupců a polic pozink.
- Zásuvná montáž bez šroubování.
- Nosnost sloupce 1700kg.
- Nosnost polic 145-350kg.

POŽADOVANÉ CERTIFIKÁTY

-

POŽADOVANÁ ZÁRUKA

- 2 roky

UMÍSTĚNÍ




- 1.NP: 1.14

CELKEM

- 1 ks

TECHNICKÝ POŽADOVANÝ STANDART

1:20

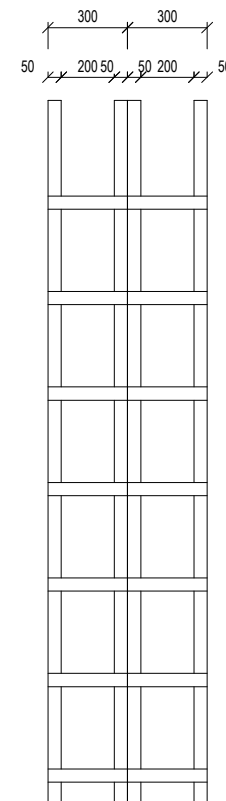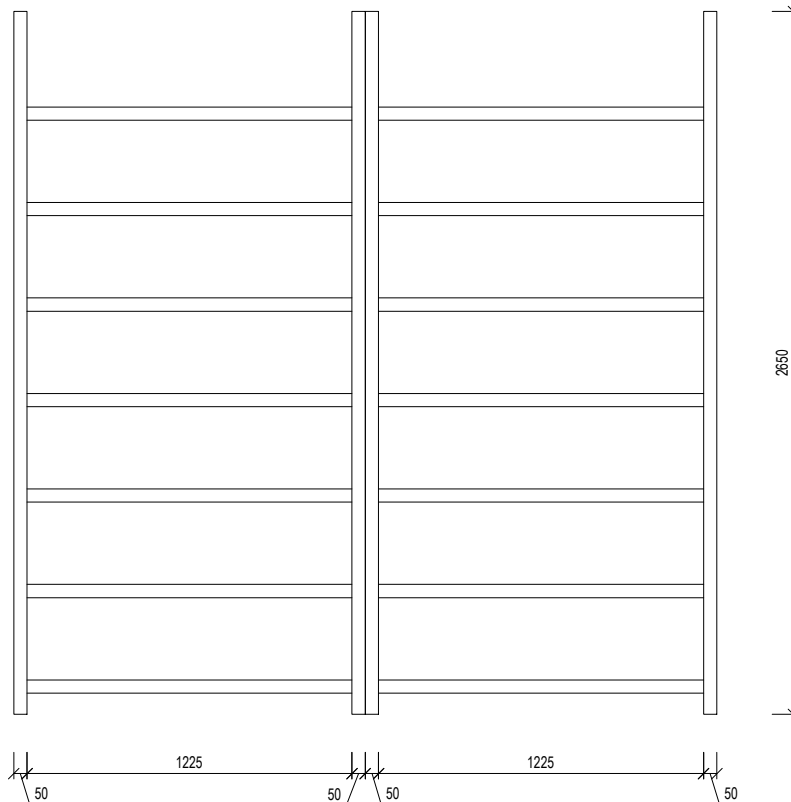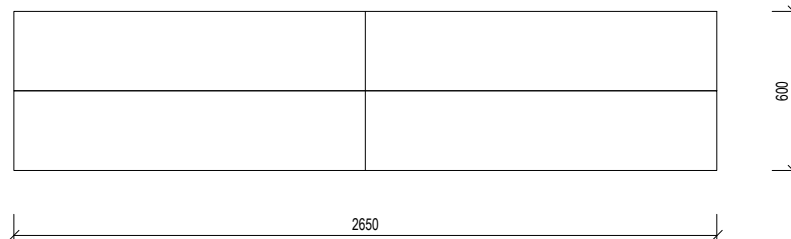

TECHNICKÝ POŽADOVANÝ STANDART

- Kovový regál do archivu.
- Barva regálu - antracit, RAL 7016
- Celkový rozměr 3100x300mm.
- Výška 2950mm.
- Police přestavitelné po 330mm.
- Materiál sloupců a polic pozink.
- Zásuvná montáž bez šroubování.
- Nosnost sloupce 1700kg.
- Nosnost polic 145-350kg.
- Kotven do stěny.

POŽADOVANÉ CERTIFIKÁTY

-

POŽADOVANÁ ZÁRUKA

- 2 roky

UMÍSTĚNÍ


- 1.NP: 1.14

CELKEM

- 1 ks

TECHNICKÝ POŽADOVANÝ STANDART

1:20

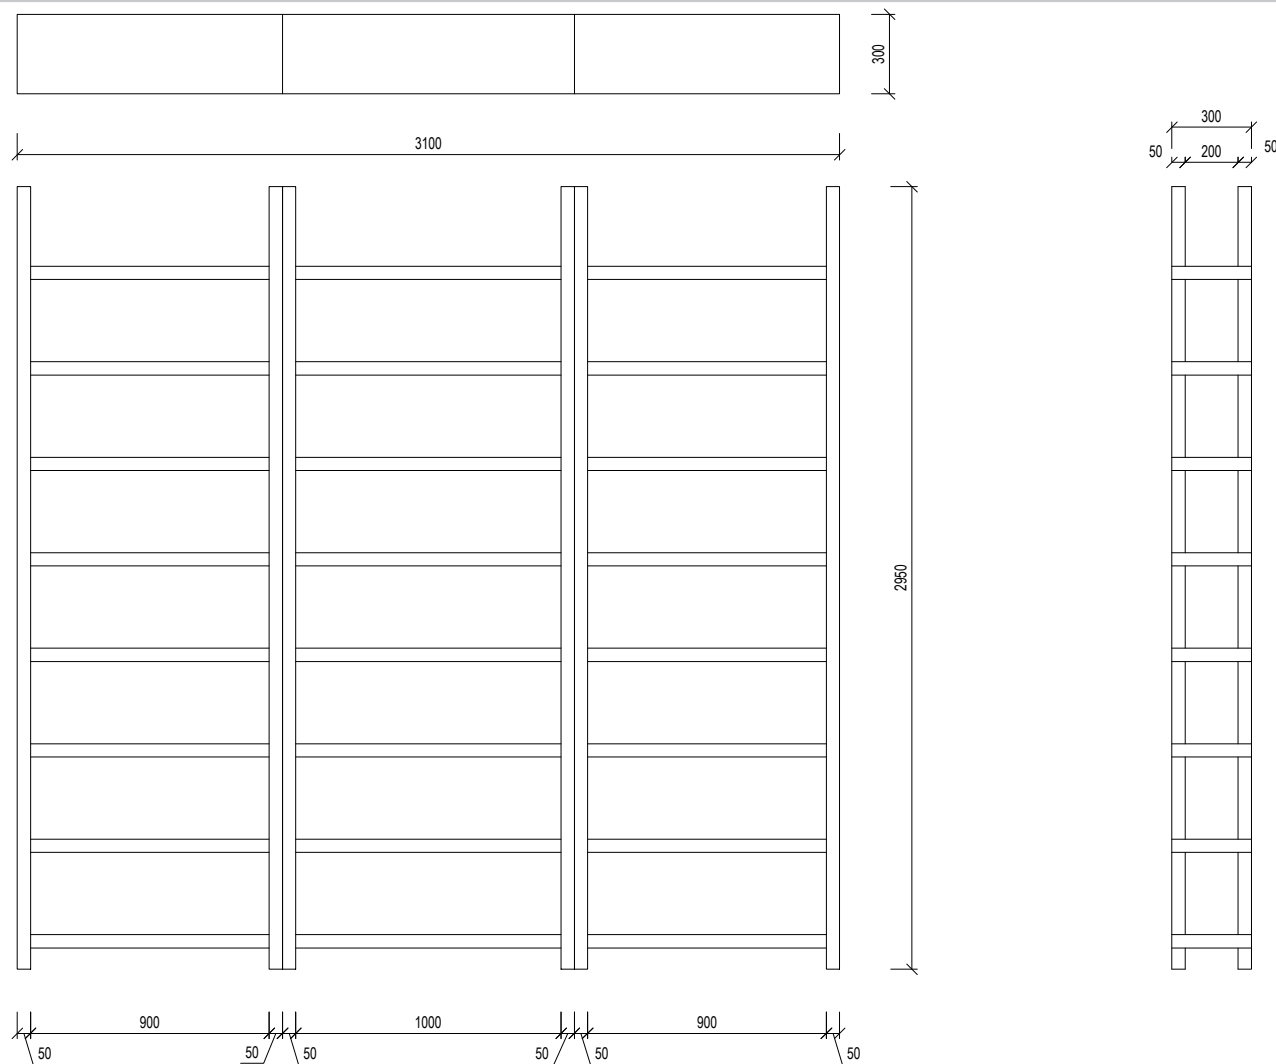

R09

REGÁL



TECHNICKÝ POŽADOVANÝ STANDART

- Police do niky, celkem 7ks
- Police dekorativní dřevotřísková deska LTD, tloušťka 36mm, barva bílá,
- Celkový rozměr 1215x450mm. Přesný rozměr nutno ověřit na stavbě.
- Výška první police od podlahy 1000mm.
- Skryté kotvení polic do stěny (police je vsazovaná do niky - ze tří stran obezděné).
- Před výrobou bude nutné zaměření na stavbě.

TECHNICKÝ POŽADOVANÝ STANDART

1:20

- Dodávka polic bude včetně osazení a zapravení.

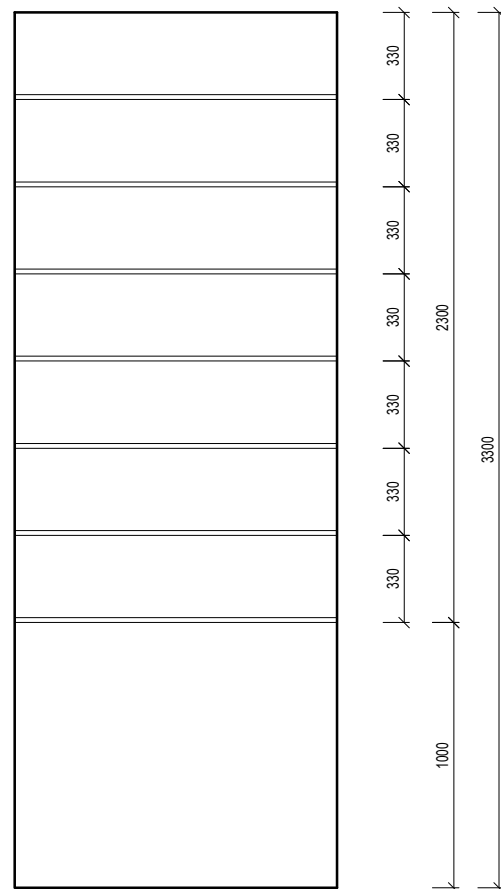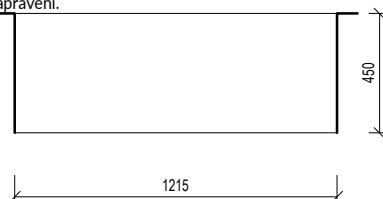

POŽADOVANÉ CERTIFIKÁTY

-

POŽADOVANÁ ZÁRUKA

- 2 roky

UMÍSTĚNÍ

- 2.NP: 2.10

CELKEM

- 1 ks

R10

REGÁL

TECHNICKÝ POŽADOVANÝ STANDART

- Dřevěný regál, jednostranný
- Celkový rozměr 1475x300mm.
- Výška 2050mm.
- Obklad regálu z vnější strany je z masivní dubové desky v tl.18mm a po krajích, tl. 36mm, viz náčrtes - Detail použitých materiálů.
- Vnitřní část korpusu je z dekorativní dřevotřískové desky LTD, barva antracit, RAL 7016, tl. 18mm, viz náčrtes - Detail použitých materiálů.
- Police dekorativní dřevotřísková deska LTD, tloušťka 18mm, barva antracit, RAL 7016.
- Vnitřní dělení polic bude regálů bude řešeno v rámci výrobní dokumentace. Výsledná podoba musí být schválena architektem.
- Sokl výšky 50mm, barva antracit, RAL 7016.
- Regál bude zhotoven na míru, před výrobou bude nutné zaměření na stavbě.
- Dodávka regálu bude včetně montáže a osazení.

POŽADOVANÉ CERTIFIKÁTY

-

POŽADOVANÁ ZÁRUKA

- 2 roky

UMÍSTĚNÍ


- 1.NP: 1.05

CELKEM


- 1 ks

TECHNICKÝ POŽADOVANÝ STANDART

1:20

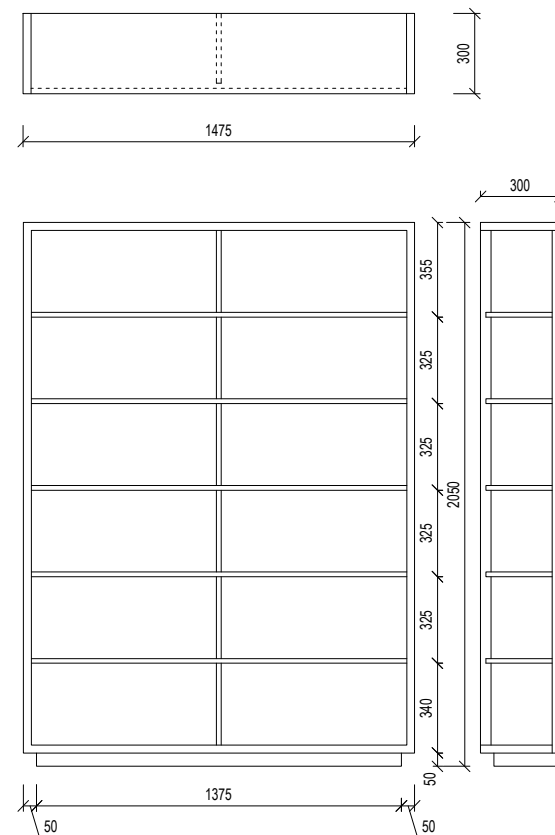

DETAIL
POUŽITÝCH MATERIÁLŮ

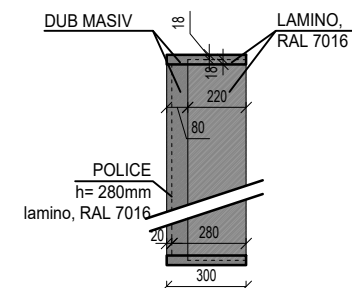

TECHNICKÝ POŽADOVANÝ STANDART

- Dřevěný regál
- Celkový rozměr 945x300mm.
- Výška 2800mm.
- Obklad regálu z vnější strany je z masivní dubové desky v tl.18mm a po krajích, tl. 36mm, viz nákres - Detail použitých materiálů.
- Vnitřní část korpusu je z dekorativní dřevotřískové desky LTD, barva antracit, RAL 7016, tl. 18mm, viz nákres - Detail použitých materiálů.
- Police dekorativní dřevotřísková deska LTD, tloušťka 18mm, barva antracit, RAL 7016.
- Vnitřní dělení polic bude regálů bude řešeno v rámci výrobní dokumentace. Výsledná podoba musí být schválena architektem.
- Sokl výšky 50mm, barva antracit, RAL 7016.
- Regál bude zhotoven na míru, před výrobou bude nutné zaměření na stavbě.
- Dodávka regálu bude včetně montáže a osazení.

POŽADOVANÉ CERTIFIKÁTY

-

POŽADOVANÁ ZÁRUKA

- 2 roky

UMÍSTĚNÍ


- 1.NP: 1.05

CELKEM

- 1 ks

TECHNICKÝ POŽADOVANÝ STANDART

1:20

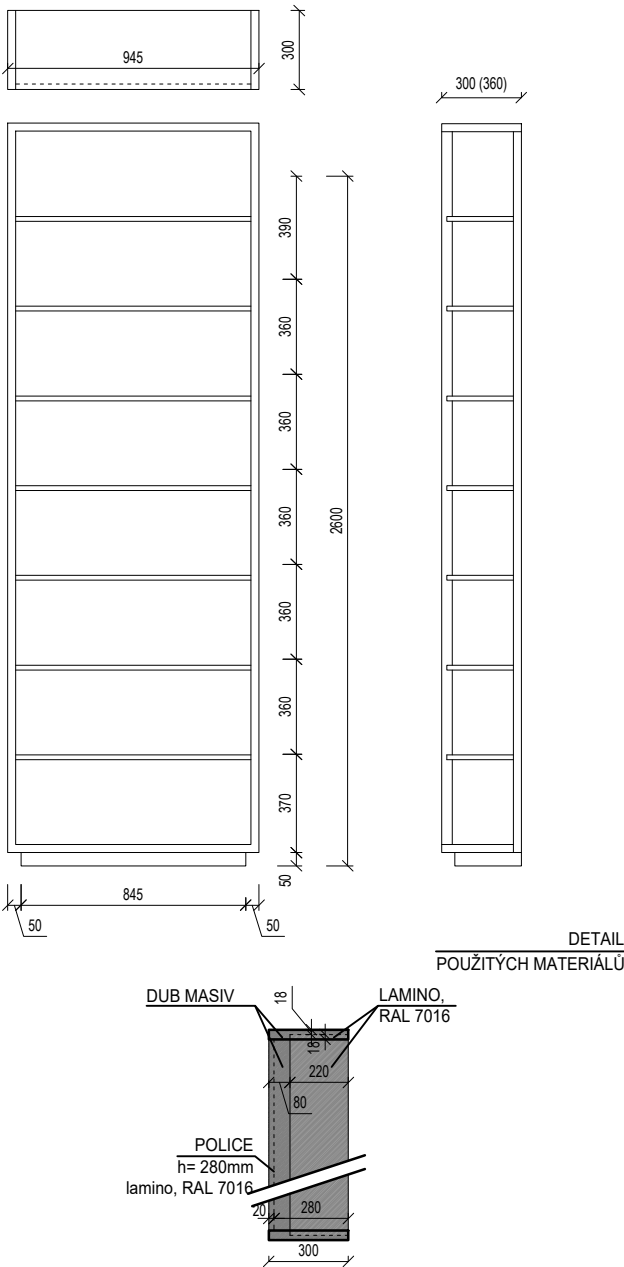

REFERENČNÍ PŘÍKLADY

DŘEVĚNÉ REGÁLY

R01
R02
R03
R04
R10
R11



DŘEVĚNÉ POLICE

R09



KOVOVÉ REGÁLY

R05
R06
R07
R08



S01**STOHOVATELNÝ STŮL****TECHNICKÝ POŽADOVANÝ STANDART**

- Stůl s podnoží na spojení do řad před kostru stolu.
- Rozměr 2000x600mm. Výška 740mm.
- Podnož do tvaru písmene A.
- Stůl stohovatelný a spojitelný do řady přes podnož bez použití spojek.
- Odlehčená deska HPL 18 mm, ABS laserová hrana 2 mm.
- Kostra prášková barva antracit komaxitová.
- Trubková ocel, obdélníkový profil 50/20/1,5 mm.
- Podpěra desky stolu: hliník litý pod tlakem opatřený práškovou barvou.
- Pouzdro kluzáku z polyamidu, protiskluzová vložka TPU, integrované kolečka POM v kluzáku.
- Kabelový kanál - zabudovaná sestava zásuvek do pracovní desky, všechny stoly umístěny v prostoru učebny 1.07, celkem 8ks. Do desky vyříznut otvor pro zásuvky (dle obrázku)
- barva všech prvků stolu: RAL 7016
- Stohování stolu minimalně 10 ks.
- Tolerance přesnosti rozměrů výrobku: ±10mm

POŽADOVANÉ CERTIFIKÁTY

- ISO 9001
- ISO 14001
- ISO 14025
- GS Certifikát
- EPD Protokol

POŽADOVANÁ ZÁRUKA


- 2 roky

UMÍSTĚNÍ

- 1.NP: 1.07(12ks)

CELKEM

- 12 ks

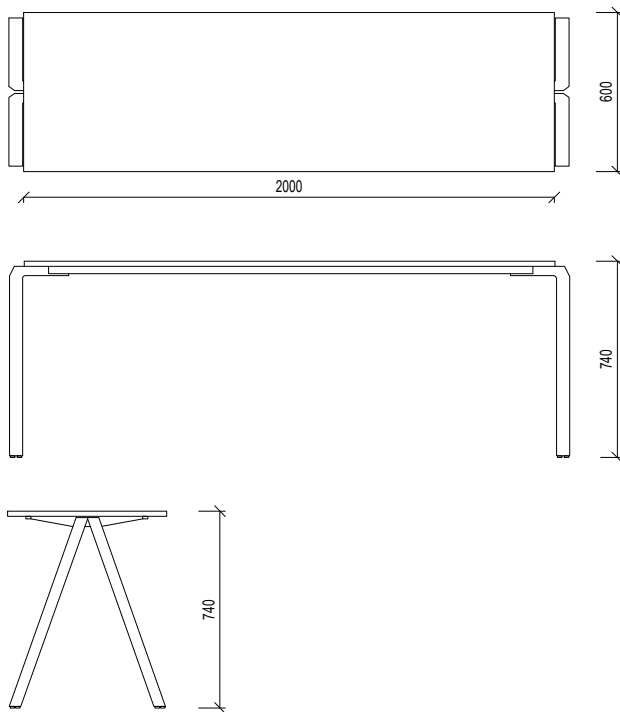TECHNICKÝ POŽADOVANÝ STANDART**VIZUALIZACE****S02****STOHOVATELNÝ STŮL****TECHNICKÝ POŽADOVANÝ STANDART**

- Stůl s podnoží na spojení do řad před kostru stolu.
- Rozměr 1400x600mm. Výška 740mm.
- Podnož do tvaru písmene A.
- Stůl stohovatelný a spojitelný do řady přes podnož bez použití spojek.
- Odlehčená deska HPL 18 mm, ABS laserová hrana 2 mm.
- Kostra prášková barva antracit komaxitová.
- Trubková ocel, obdélníkový profil 50/20/1,5 mm.
- Podpěra desky stolu: hliník litý pod tlakem opatřený práškovou barvou.
- Pouzdro kluzáku z polyamidu, protiskluzová vložka TPU, integrované kolečka POM v kluzáku.
- Kabelový kanál - zabudovaná sestava zásuvek do pracovní desky, celkem 23ks - 1.27(5ks), 1.32(12ks), 2.02(16ks)
- barva všech prvků stolu: RAL 7016
- Stohování stolu minimalně 10 ks.
- Tolerance přesnosti rozměrů výrobku: ±10mm

POŽADOVANÉ CERTIFIKÁTY

- ISO 9001
- ISO 14001
- ISO 14025
- GS Certifikát
- EPD Protokol

POŽADOVANÁ ZÁRUKA

- 2 roky

UMÍSTĚNÍ


- 1.NP: 1.27(14ks), 1.32(12ks)
- 2.NP: 2.02(16ks), 2.15 (1ks)

CELKEM

- 43ks

TECHNICKÝ POŽADOVANÝ STANDART

1:20

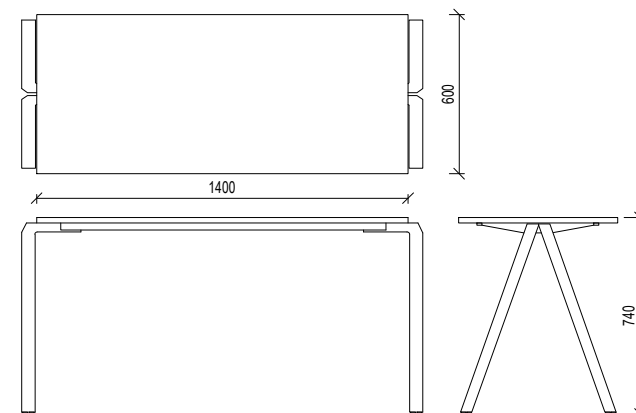**VIZUALIZACE**

S03

STOHOVATELNÝ STŮL

TECHNICKÝ POŽADOVANÝ STANDART

- Stůl s podnoží na spojení do řad před kostru stolu.
- Rozměr 1600x700mm. Výška 740mm.
- Podnož do tvaru písmene A.
- Stůl stohovatelný a spojitelný do řady přes podnož bez použití spojek.
- Odlehčená deska HPL 18 mm, ABS laserová hrana 2 mm.
- Kostra prášková barva antracit komaxitová.
- Trubková ocel, obdélníkový profil 50/20/1,5 mm.
- Podpěra desky stolu: hliník litý pod tlakem opatřený práškovou barvou.
- Pouzdro kluzáku z polyamidu, protiskluzová vložka TPU, integrované kolečka POM v kluzáku.
- barva všech prvků stolu: RAL 7016
- Stohování stolu minimálně 10 ks.
- Tolerance přesnosti rozměrů výrobku: ±10mm

POŽADOVANÉ CERTIFIKÁTY

- ISO 9001
- ISO 14001
- ISO 14025
- GS Certifikát
- EPD Protokol

POŽADOVANÁ ZÁRUKA

- 2 roky


UMÍSTĚNÍ

- 2.NP: 2.04, 2.05, 2.06, 2.07

CELKEM

- 4 ks

TECHNICKÝ POŽADOVANÝ STANDART

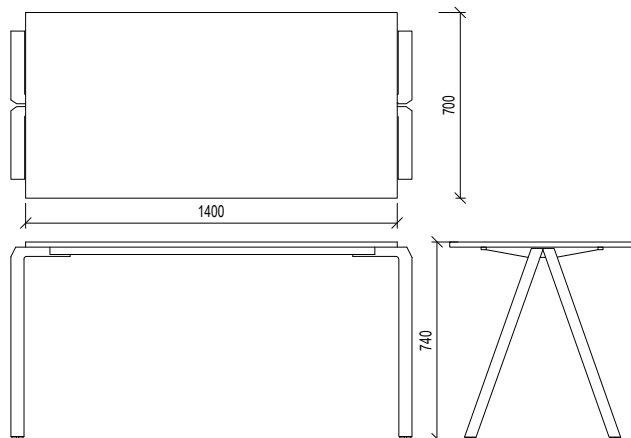

VIZUALIZACE



S04

STOHOVATELNÝ STŮL

TECHNICKÝ POŽADOVANÝ STANDART

- Stůl s patentovanou podnoží na spojení do řad před kostru stolu.
- Rozměr 2000x800mm. Výška 740mm.
- Podnož do tvaru písmene A.
- Stůl stohovatelný a spojitelný do řady přes podnož bez použití spojek.
- Odlehčená deska HPL 18 mm, ABS laserová hrana 2 mm.
- Kostra prášková barva antracit komaxitová.
- Trubková ocel, obdélníkový profil 50/20/1,5 mm.
- Podpěra desky stolu: hliník litý pod tlakem opatřený práškovou barvou.
- Pouzdro kluzáku z polyamidu, protiskluzová vložka TPU, integrované kolečka POM v kluzáku.
- Kabelový kanál s integrovanou zásuvkou do stolové desky
- veškeré komponenty stolu v RAL 7016
- Stohování stolu minimálně 10 ks.
- Tolerance přesnosti rozměrů výrobku: ±10mm

POŽADOVANÉ CERTIFIKÁTY

- ISO 9001
- ISO 14001
- ISO 14025
- GS Certifikát
- EPD Protokol

POŽADOVANÁ ZÁRUKA

- 2 roky

UMÍSTĚNÍ


- 1.NP: 1.30, 1.31

CELKEM

- 2 ks

TECHNICKÝ POŽADOVANÝ STANDART

1:20

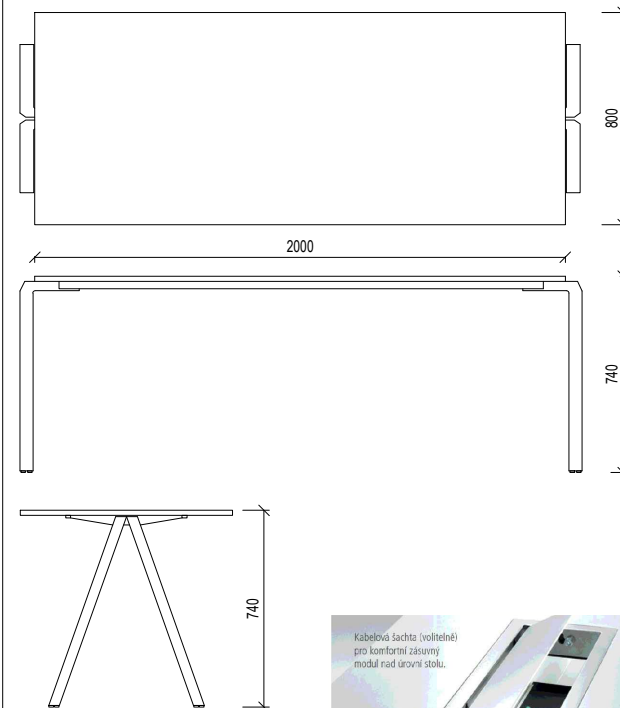

Kabelová šachta (volitelně) pro komfortní zásuvný modul nad úrovní stolu.

VIZUALIZACE




S05

STOHOVATELNÝ STŮL

TECHNICKÝ POŽADOVANÝ STANDART

- Stohovatelný stůl s ochranou pro stohování.
- Rozměr 1800x800mm. Výška 740mm.
- Podnož - čtvercový průřez, nohy čtvercové.
- Odlehčená deska HPL 18 mm, ABS laserová hrana 2 mm.
- Deska stolu konstrukčně odsazena od rámu.
- Kostra prášková barva antracit komaxitová.
- Trubková ocel, čtvercový profil
- Podpěra desky stolu: hliník litý pod tlakem opatřený práškovou barvou.
- barva všech pohledových komponentů: RAL 7016 (v případě dvou kusů stůlů v místnosti 1.12a se jedná o bílé provedení RAL 9010)
- Plastový stavitelný kluzák.
- možno veškeré kovové prvky vyhotovit z oceli
- Tolerance přesnosti rozměrů výrobku: ±10mm

TECHNICKÝ POŽADOVANÝ STANDART

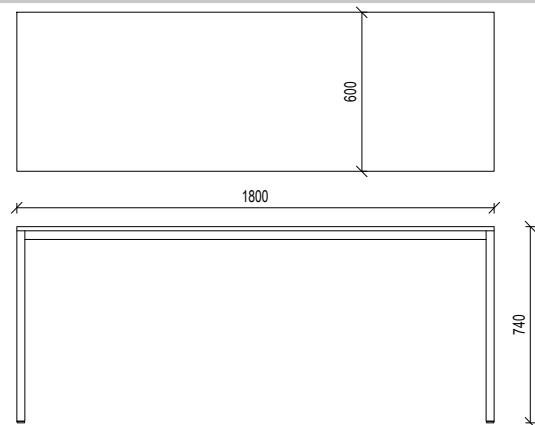

VIZUALIZACE



POŽADOVANÉ CERTIFIKÁTY

- ISO 9001
- ISO 14001
- ISO 14025
- EPD Protokol

POŽADOVANÁ ZÁRUKA

- 2 roky

UMÍSTĚNÍ

- 1.NP: 1.16(1ks), 1.17(1ks), 1.19(1ks), 1.20(1ks), 1.12a(2ks)

CELKEM

- 6 ks


S06

STOHOVATELNÝ STŮL

TECHNICKÝ POŽADOVANÝ STANDART

- Stohovatelný stůl s ochranou pro stohování.
- Rozměr 750x750mm. Výška 740mm.
- Podnož - čtvercový průřez, nohy čtvercové.
- Odlehčená deska HPL 18 mm, ABS laserová hrana 2 mm.
- Deska stolu konstrukčně odsazena od rámu.
- Kostra prášková barva bílá komaxitová.
- Trubková ocel, čtvercový profil
- Podpěra desky stolu: hliník litý pod tlakem opatřený práškovou barvou.
- Plastový stavitelný kluzák.
- barva všech viditelných prvků: RAL 9010
- možno veškeré kovové prvky vyhotovit z oceli
- Tolerance přesnosti rozměrů výrobku: ±10mm

TECHNICKÝ POŽADOVANÝ STANDART

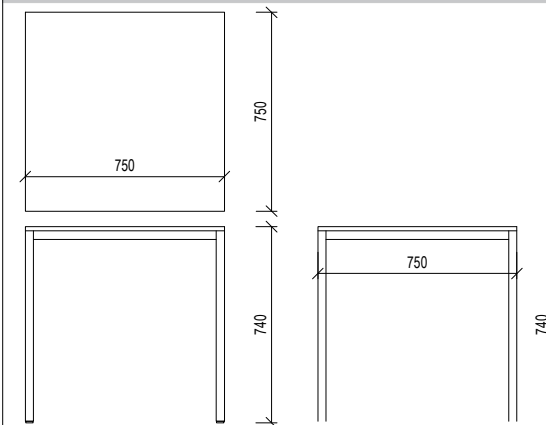

VIZUALIZACE



POŽADOVANÉ CERTIFIKÁTY

- ISO 9001
- ISO 14001
- ISO 14025
- EPD Protokol

POŽADOVANÁ ZÁRUKA

- 2 roky

UMÍSTĚNÍ

- 1.NP: 1.12b

CELKEM

- 1 ks

S07

STOHOVATELNÝ STŮL

TECHNICKÝ POŽADOVANÝ STANDART

- Stohovatelný stůl s ochranou pro stohování.
- Rozměr 1500x1000mm. Výška 740mm.
- Podnož - čtvercový průřez, nohy čtvercové.
- Odlehčená deska HPL 18 mm, ABS laserová hrana 2 mm.
- Deska stolu konstrukčně odsazena od rámu.
- Kostra prášková barva antracit komaxitová.
- Trubková ocel, čtvercový profil.
- Podpěra desky stolu: hliník litý pod tlakem opatřený práškovou barvou.
- Plastový stavitelný kluzák.
- barevnost pohledových prvků: RAL 7016
- možno veškeré kovové prvky vyhotovit z oceli
- Tolerance přesnosti rozměrů výrobku: ±10mm

POŽADOVANÉ CERTIFIKÁTY

- ISO 9001
- ISO 14001
- ISO 14025
- REDDOT cena
- EPD Protokol

POŽADOVANÁ ZÁRUKA

- 2 roky



UMÍSTĚNÍ

- 2.NP: 2.09

CELKEM

- 4 ks

TECHNICKÝ POŽADOVANÝ STANDART

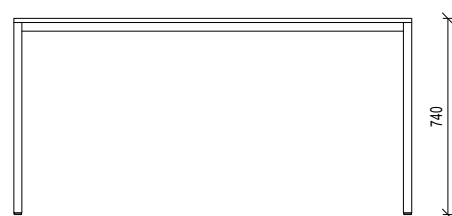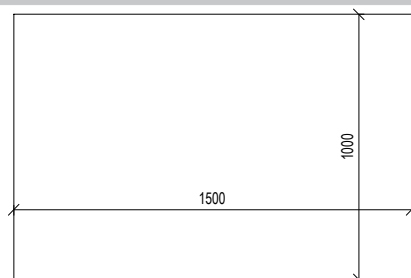

VIZUALIZACE



S08

VENKOVNÍ STOLEK KOVOVÝ

TECHNICKÝ POŽADOVANÝ STANDART

- Venkovní stolek.
- Rozměr Ø600mm. Výška 730mm.
- Materiál stolu: lakovaná pozinkovaná ocel s polypropylenovým práškem
- Deska stolu D70L
- Tolerance přesnosti rozměrů výrobku: ±10mm
- výrobek určen pro venkovní použití
- BARVA | antracit RAL 7024

POŽADOVANÉ CERTIFIKÁTY

POŽADOVANÁ ZÁRUKA

- 2 roky

UMÍSTĚNÍ

- terasa na 2np (5ks)
- prostor před bufetem 1np (18ks)

CELKEM

- 23 ks


VIZUALIZACE



TECHNICKÝ POŽADOVANÝ STANDART

- Pojízdny kontejner.
- Rozměr 430x600x600mm.
- Korpus: boční, horní a zadní strana: standardní laminát 16mm, barva antracit nebo bílá
- Všechny hrany: běžná ABS hrana.
- Kování standardní.
- Plný výsuv zásuvek.
- Zamykatelný na kolečkách s brzdou.
- Kolečka z ocelového plechu, únosnost 7kg.
- Součástí dodávky je také organizér pro psací potřeby v první zásuvce, hl.40mm.
- Tolerance přesnosti rozměrů výrobku: ±10mm

TECHNICKÝ POŽADOVANÝ STANDART

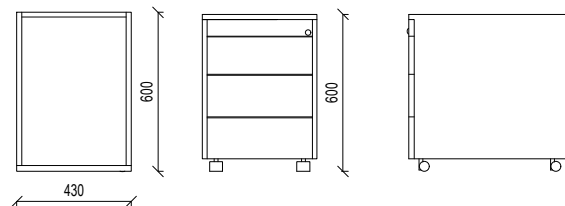

VIZUALIZACE



POŽADOVANÉ CERTIFIKÁTY

- ISO 9001
- ISO 14001
- ISO 14025
- EPD Protokol

POŽADOVANÁ ZÁRUKA

- 2 roky

UMÍSTĚNÍ

- 1.NP:
- 1.08(3ks v bílé barvě al 9010)
- 1.11(3ks antracit RAL 7016)
- 1.12a(2ks v bílé barvě RAL 9010)
- 1.28(1ks antracit RAL 7016)
- 1.30(1ks antracit RAL 7016)
- 1.31(1ks antracit RAL 7016)
- 2.NP:
- 2.04(1ks), 2.05(1ks), 2.06(1ks), 2.07(1ks) vše v antracitu RAL 7016

CELKEM

- 15 ks


N01

STOLNÍ LED LAMPA

TECHNICKÝ POŽADOVANÝ STANDART

- Stolní led lampa.
- Hliníkové tělo.
- Světelný zdroj 10W- měkké světlo.
- Dotykový snímač s funkcí stmívače - vypnutí/zapnutí, úprava jasu.
- Barva antracit (32ks) nebo bílá (1ks)
- Kabel barvy černé nebo bílé podle barvy lampičky.
- výklopné a otočné rameno lampičky
- Tolerance přesnosti rozměrů výrobku: $\pm 5\text{mm}$

TECHNICKÝ POŽADOVANÝ STANDART

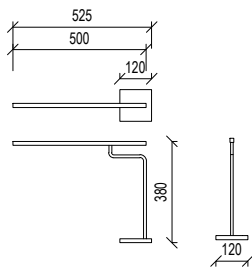

VIZUALIZACE



POŽADOVANÉ CERTIFIKÁTY

POŽADOVANÁ ZÁRUKA

- 2 roky

UMÍSTĚNÍ

- 1.NP: 1.05 (7ks antracit), 1.08 (1ks bílá barva), 1.12a (1ks - bílá barva), 1.17 (2ks antracit), 1.19 (2ks antracit), 1.20 (2ks antracit),
- 2.NP: 2.04 (1ks antracit), 2.05 (1ks antracit), 2.06 (1ks antracit), 2.07 (1ks antracit), 2.02 (15 ks antracit)

CELKEM

- 34 ks

N02


PARAVAN

TECHNICKÝ POŽADOVANÝ STANDART


- Akustický paravan mezi stoly.
- Délka 1400mm, výška 400mm.
- Oddělení pracovních míst v otevřené kanceláři.
- Materiál: textilie, výplň: akustická pěna.
- Rohy zaoblené.
- Stojné nohy barva antracit.
- Tolerance přesnosti rozměrů výrobku: $\pm 10\text{mm}$

TECHNICKÝ POŽADOVANÝ STANDART

1:20

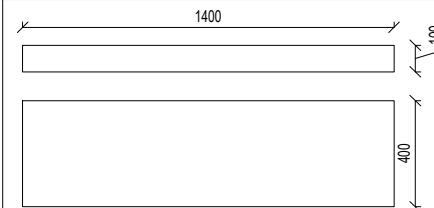

ORIENTAČNÍ ILUSTRATIVNÍ FOTOGRAFIE

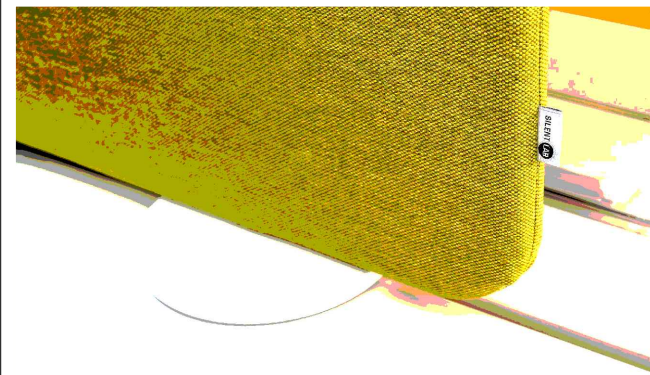

POŽADOVANÉ CERTIFIKÁTY

POŽADOVANÁ ZÁRUKA

- 2 roky

UMÍSTĚNÍ

- 1.NP: 1.32

CELKEM

- 6 ks

N03

DŘEVĚNÉ VĚŠÁČKY

TECHNICKÝ POŽADOVANÝ STANDART

- Dřevěné věšáčky dvou velikostí.
- Materiál: dubové dřevo (variantně možno z masivní břízy mořené do dubu) -olej, barva žlutá, antracitově černá
- Rozměry: Ø60mm, Ø90mm.
- Sada obsahuje: 4xØ90mm, 3xØ60mm
- Místnosti:
 - 1.27
 - 5 sad, barva antracitově černá, žlutá a povrchová úprava olej (dub)
 - 1.28
 - 1 sada, barva antracitově černá, žlutá a povrchová úprava olej
 - 1.32
 - 5 sad, barva antracitově černá, žlutá a povrchová úprava olej
 - 2.09
 - 2 sady, barva antracitově černá, žlutá a povrchová úprava olej
- Celkový počet věšáků 1. a 2.NP: 52xØ90mm, 39xØ60mm
-
- Každá sada obsahuje: 2x černá barva, 2x žlutá barva (barva věšáků bude před realizací architektem potvrzena, případně upravena), 3x dub s povrchovou úpravou olej
- Tolerance přesnosti rozměrů výrobku: ±5mm

POŽADOVANÁ ZÁRUKA

- 2 roky


UMÍSTĚNÍ

- 1NP: 1.27, 1.28, 1.32
- 2.NP: 2.09

CELKEM

- 13 sad po 7ks věšáků

TECHNICKÝ POŽADOVANÝ STANDART

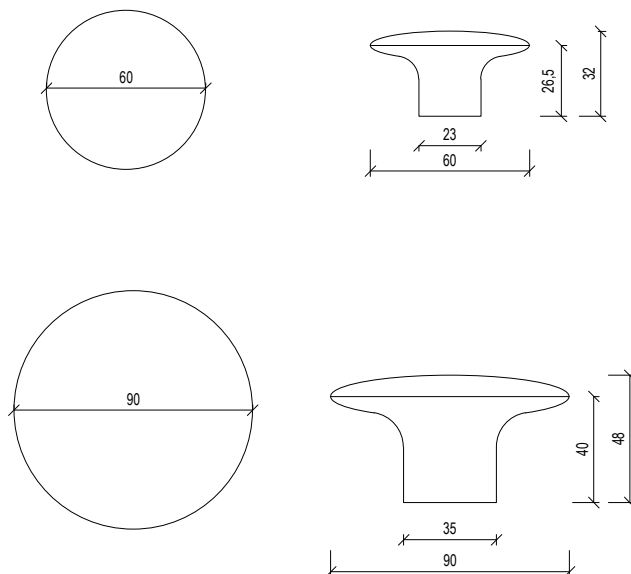

VIZUALIZACE



N05

KNIHOVNICKÝ VOZÍK

TECHNICKÝ POŽADOVANÝ STANDART

- Vozík na knížky třípodlažní.
- Rozměr: 900x600x950mm
- Materiál: svařovaná ocelová konstrukce, povrchová úprava: prášková barva antracit
- Tři úrovně, ze tří stran tahokov.
- 4 otočná kolečka průměru 75mm, 2 s brzdou, obruče z šedé gumy.
- Na každé straně madlo.
- Nosnost 150kg.
- Tolerance přesnosti rozměrů výrobku: ±10mm

POŽADOVANÉ CERTIFIKÁTY

POŽADOVANÁ ZÁRUKA

- 2 roky

UMÍSTĚNÍ


- 1.NP: 1.11

CELKEM

- 4 ks

TECHNICKÝ POŽADOVANÝ STANDART

1:20

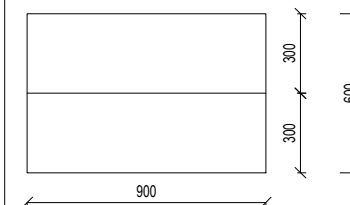

ORIENTAČNÍ REFERENČNÍ PŘÍKLADY

