



PŮDORYS 2.NP

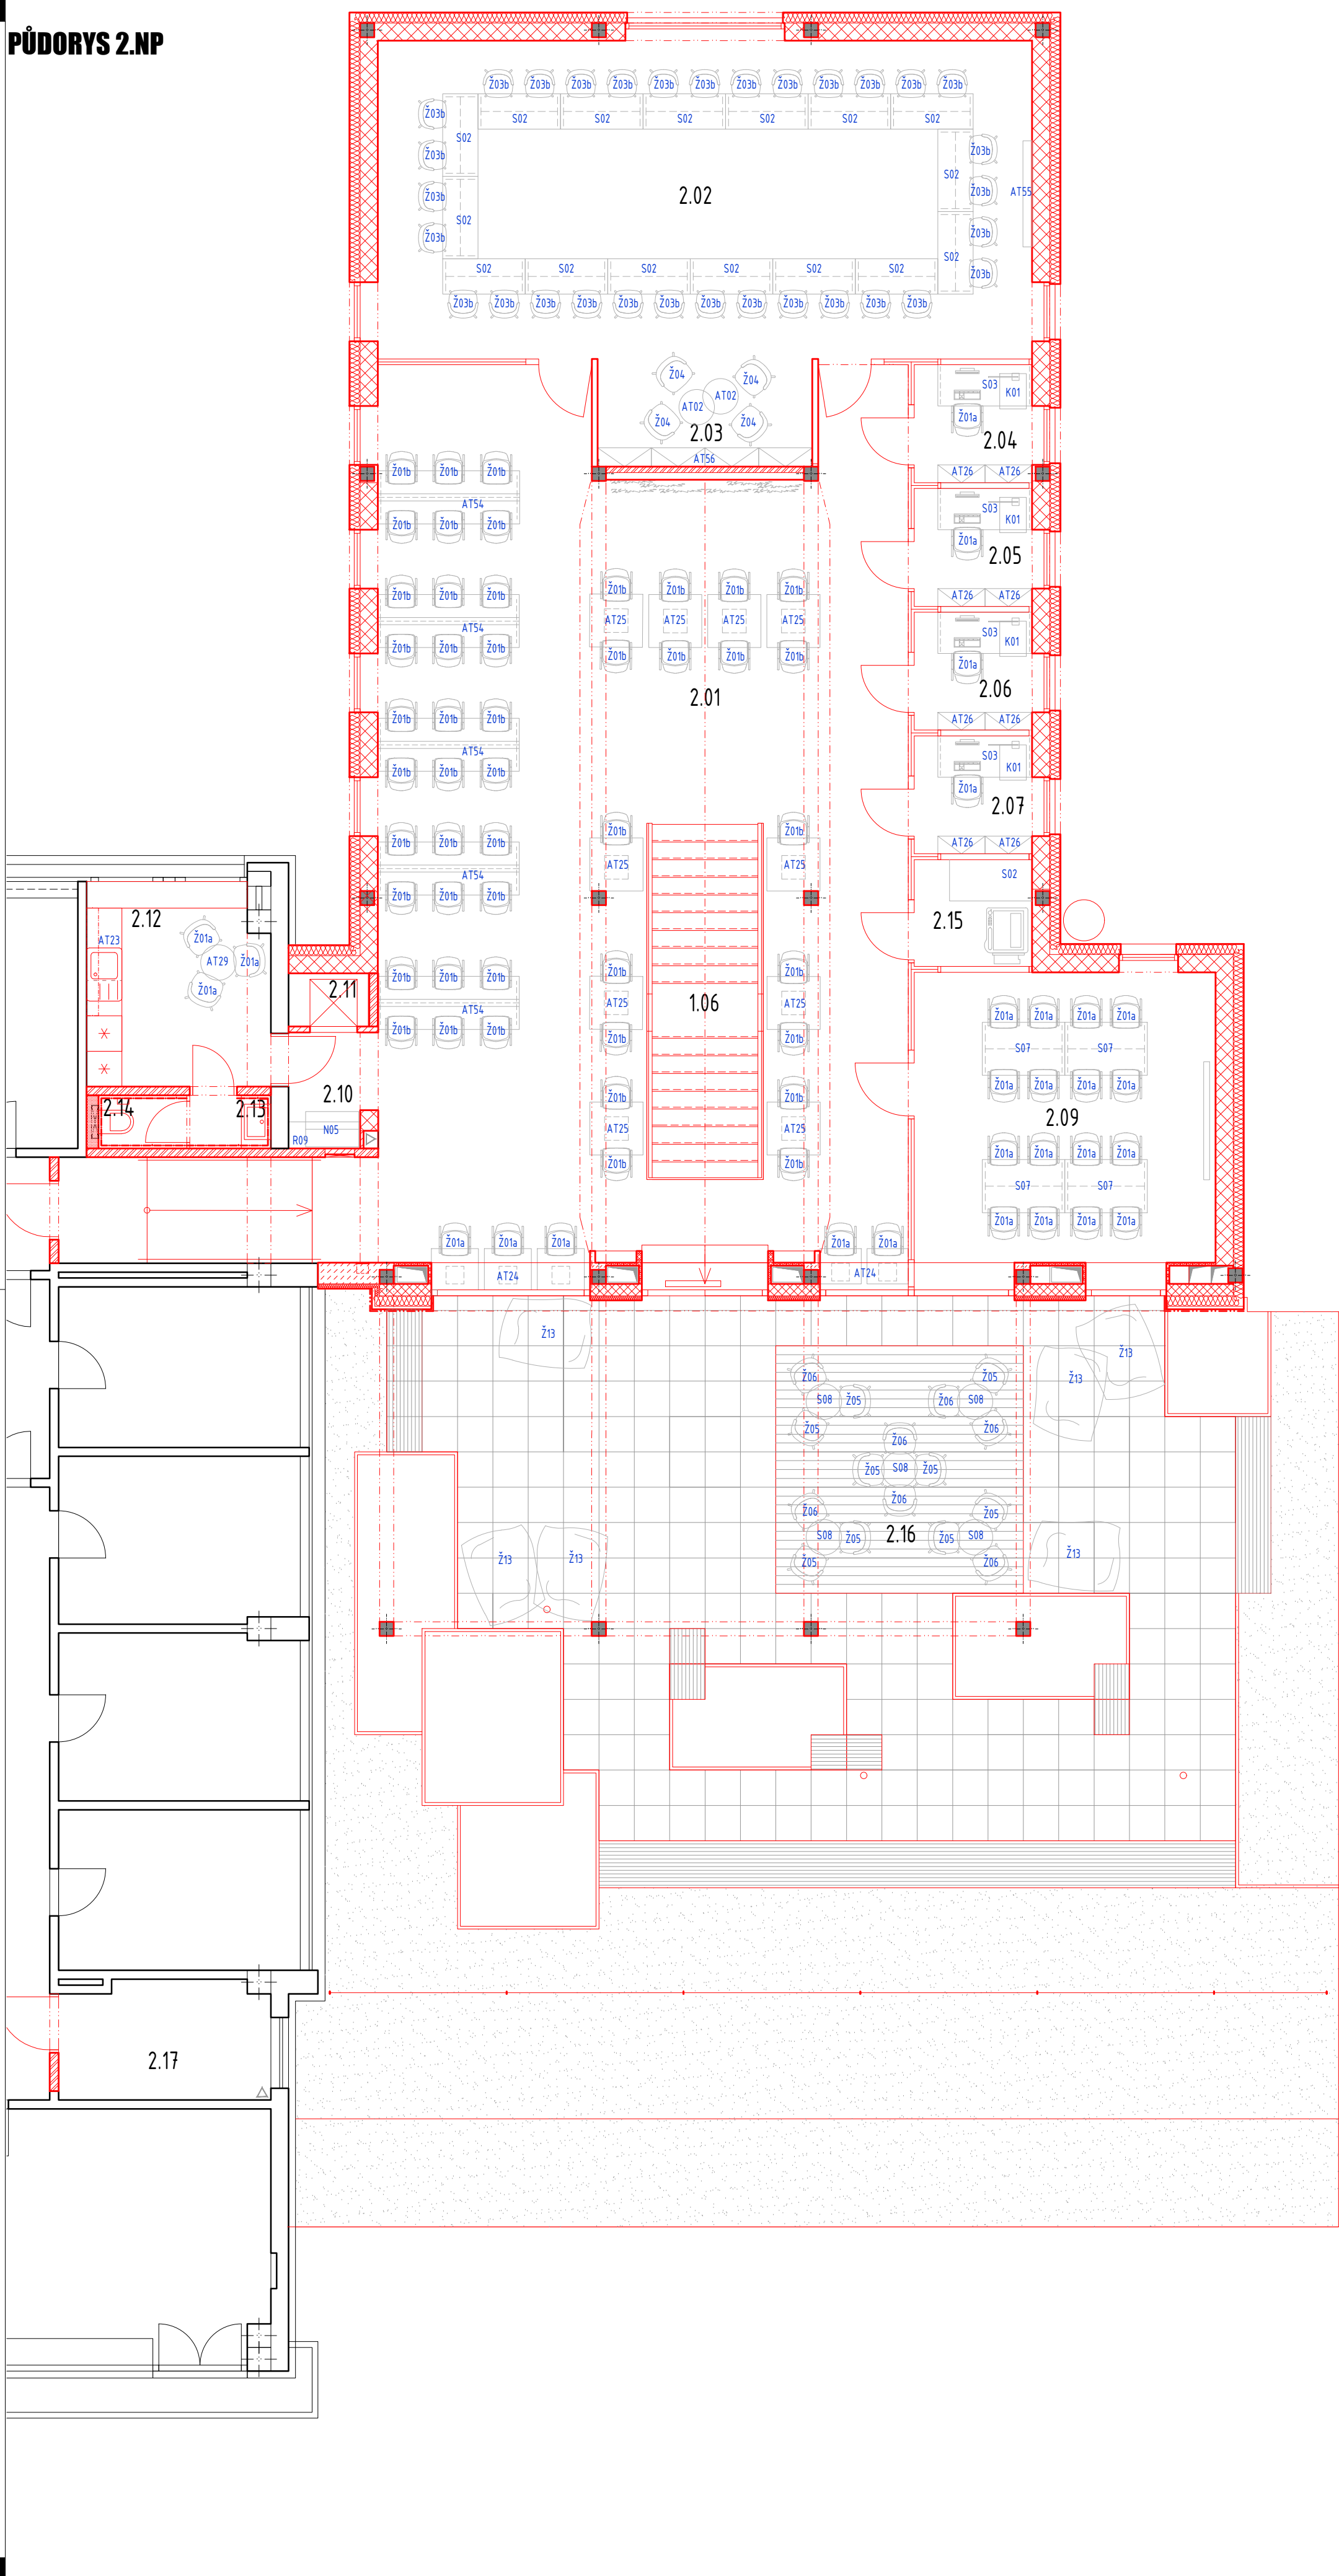

PŮDORYS 1.NP

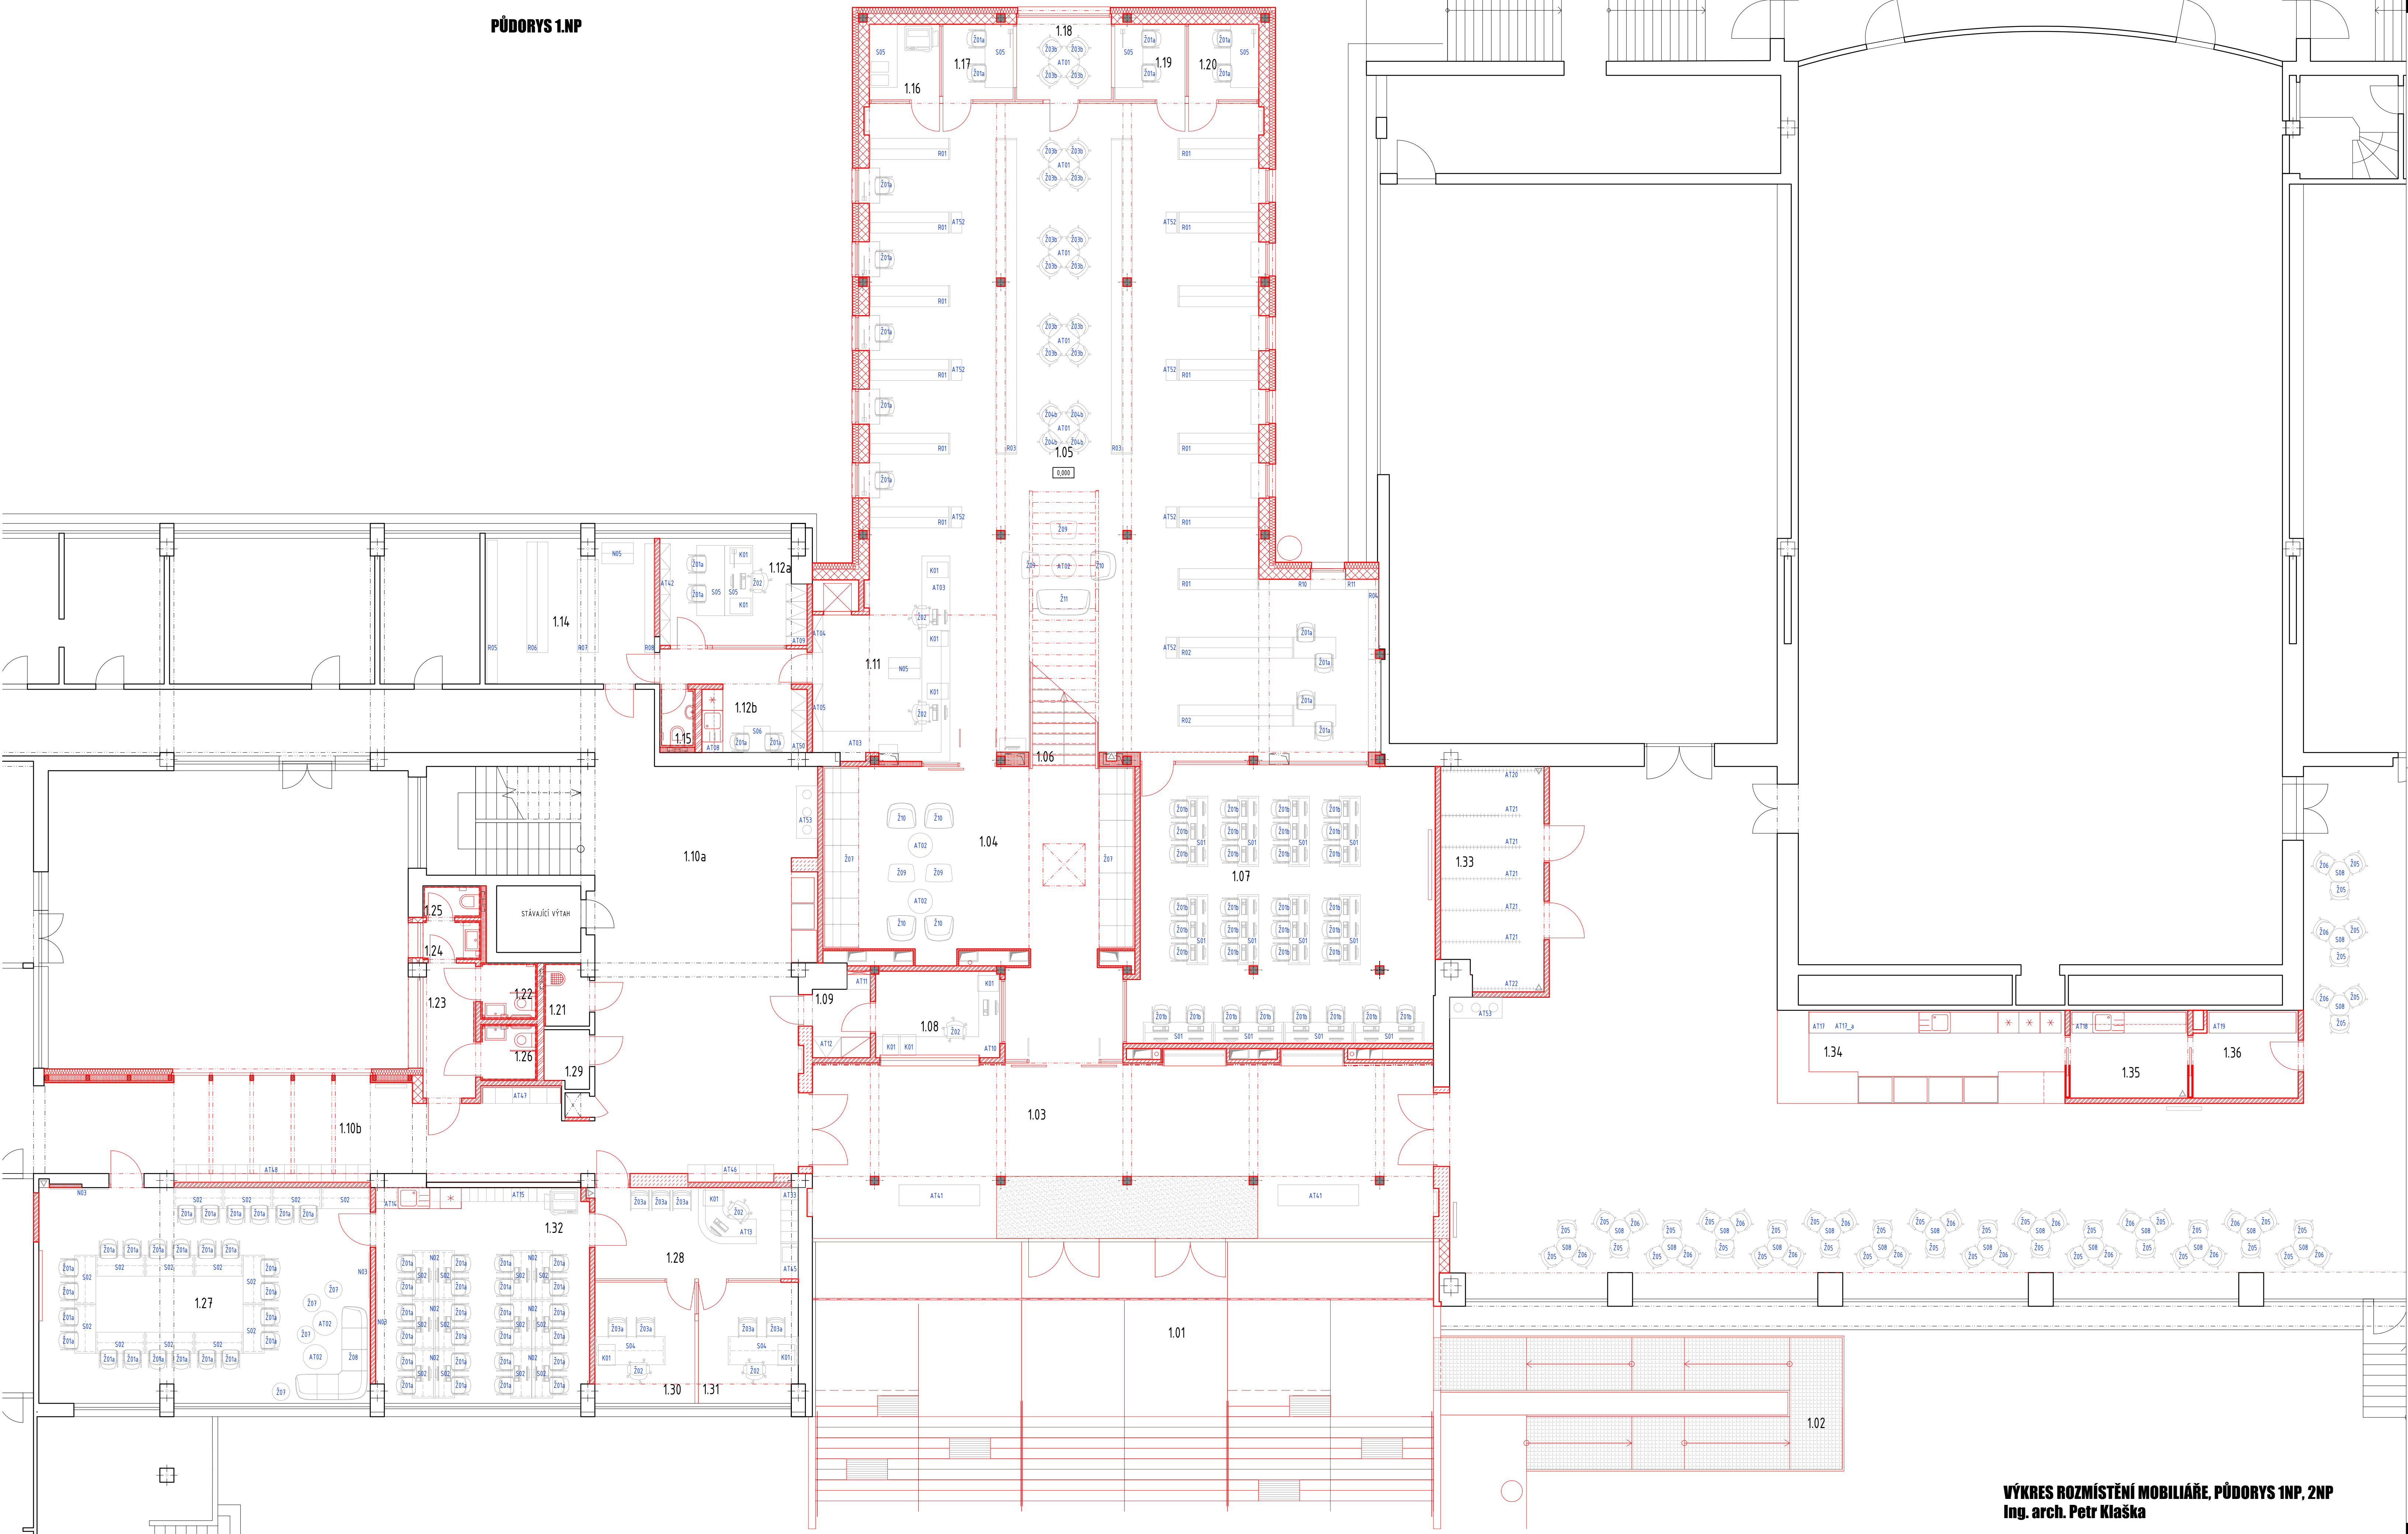

VÝKRES ROZMÍSTĚNÍ MOBILIÁŘE, PŮDORYS 1NP, 2NP
Ing. arch. Petr Kláška