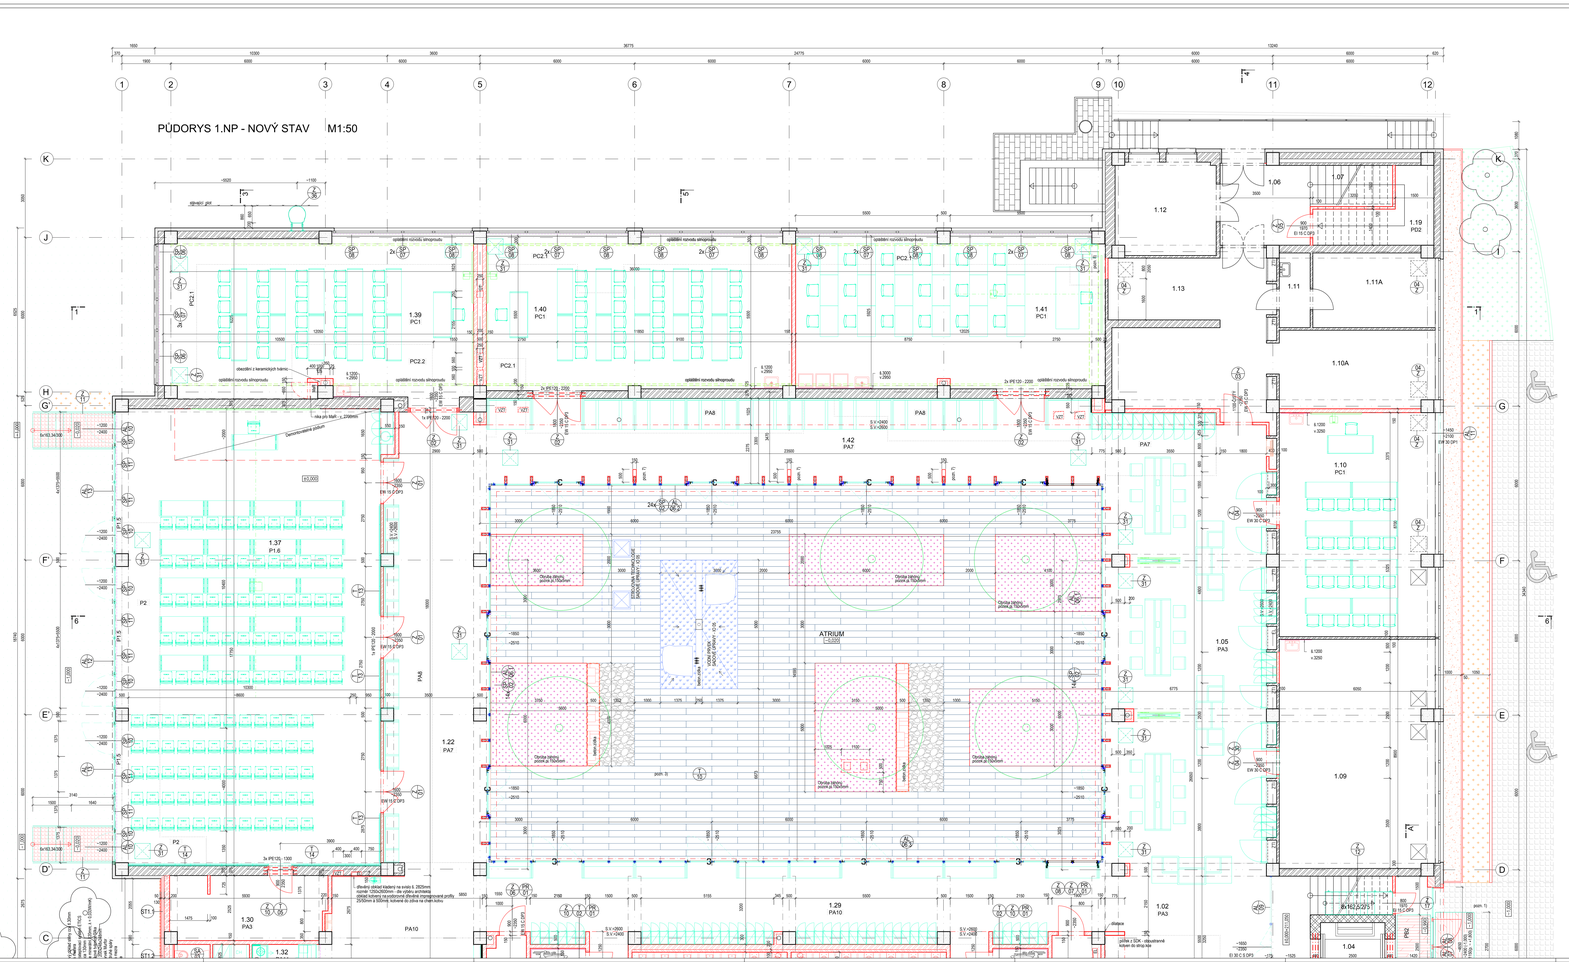
PŮDORYS 1.NP - NOVÝ STAV M1:50
ATRIUM
±0.000
1.37
P1.6
1.39
PC1
1.40
PC1
1.41
PC1
1.42
PA7
1.22
PA7
1.29
PA10
1.30
PA3
1.32
1.12
1.13
1.11
1.11A
1.10A
1.10
PC1
1.05
PA3
1.09
1.02
PA3
1.04
2020
PC2.1
PC2.2
PA8
PA10
PA7
PC2
P2
P1.5
P1.6
ATRIUM
ATRIUM
ATRIUM