




PŮDORYS S VYZNAČENÍM ŘEZŮ - MÍSTNOST Č. 3.56 m 1:50

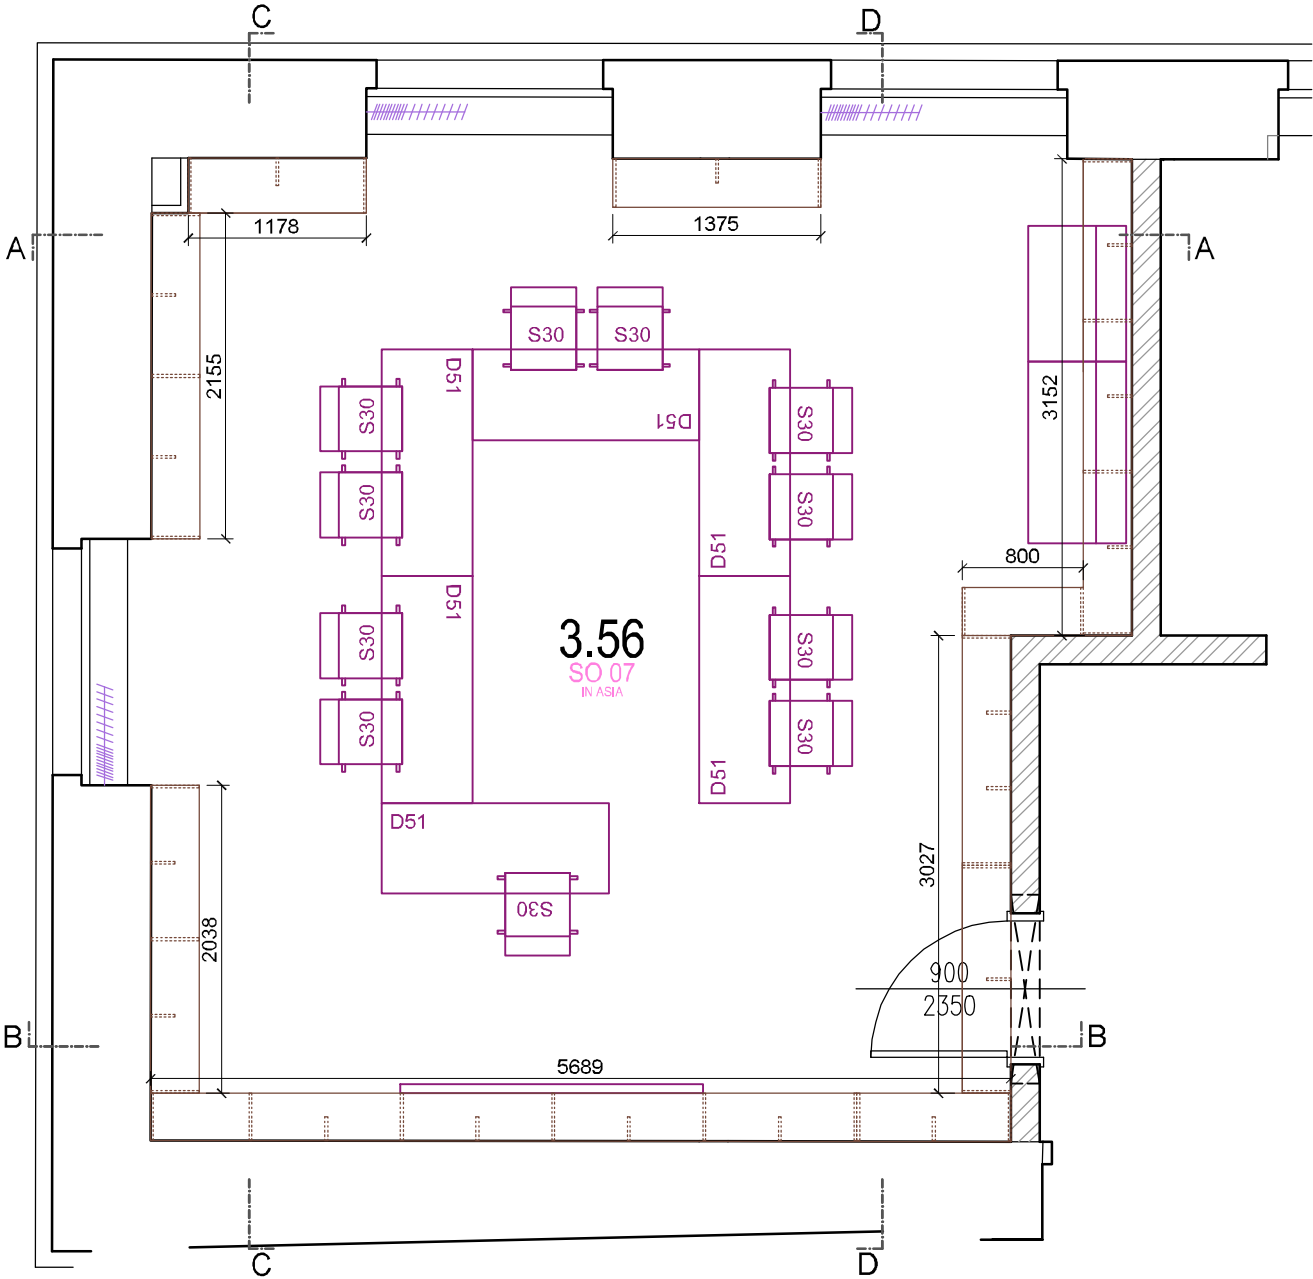


ŘEZ B-B m 1:50

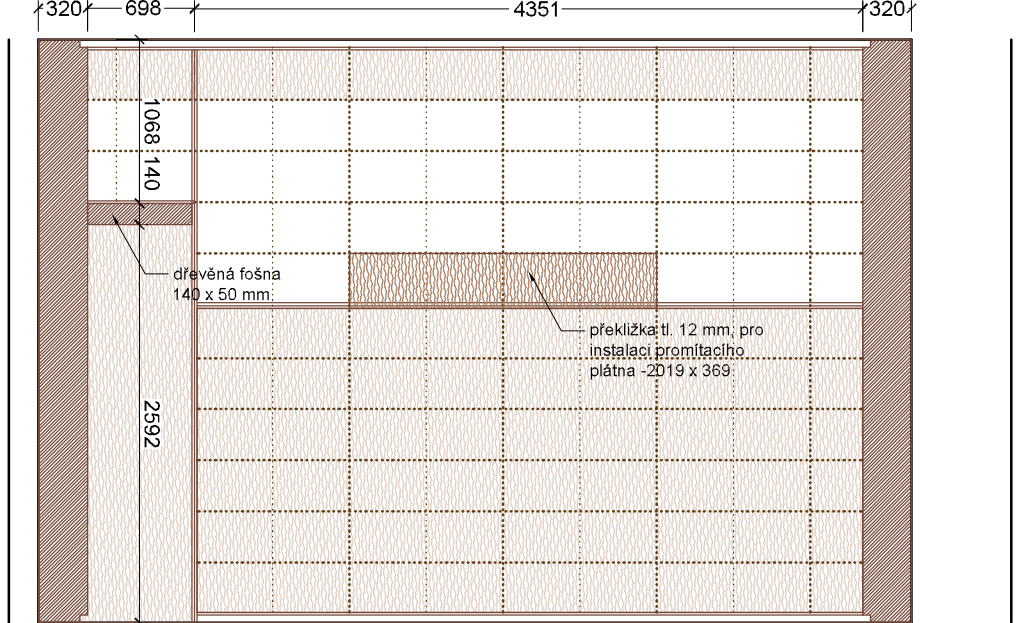


ŘEZ C-C m 1:50

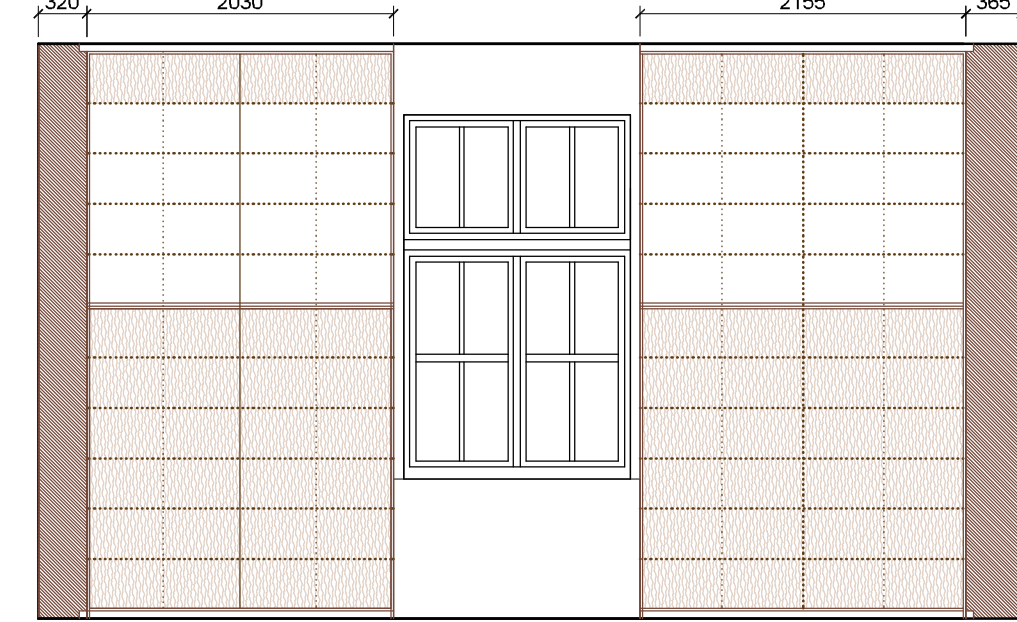


ŘEZ D-D m 1:50

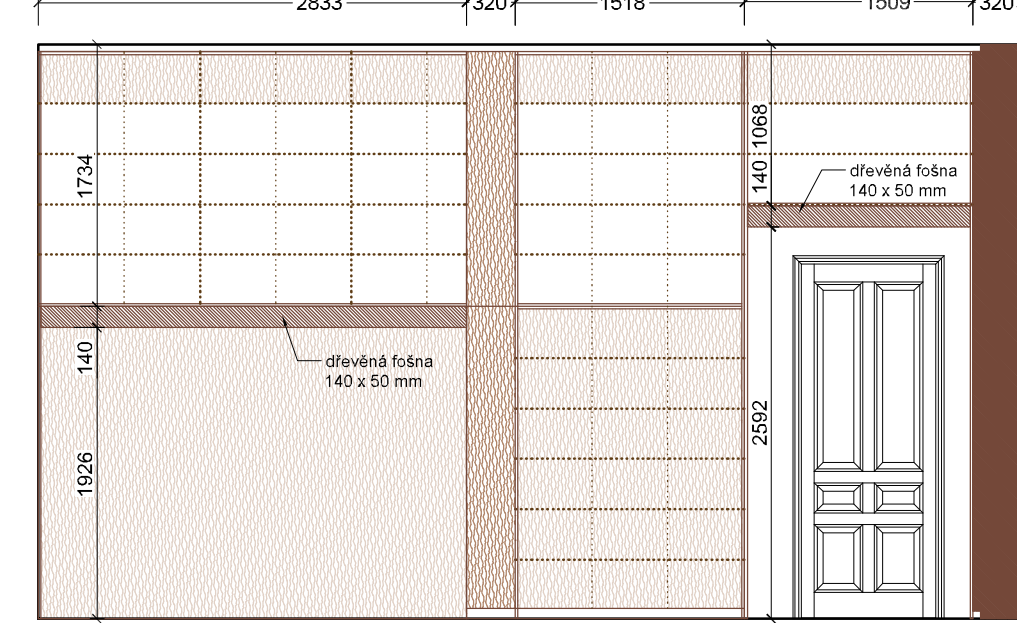

ROZKRESLENÍ TYPICKÉHO MÍSTA KNIHOVNY m 1:20

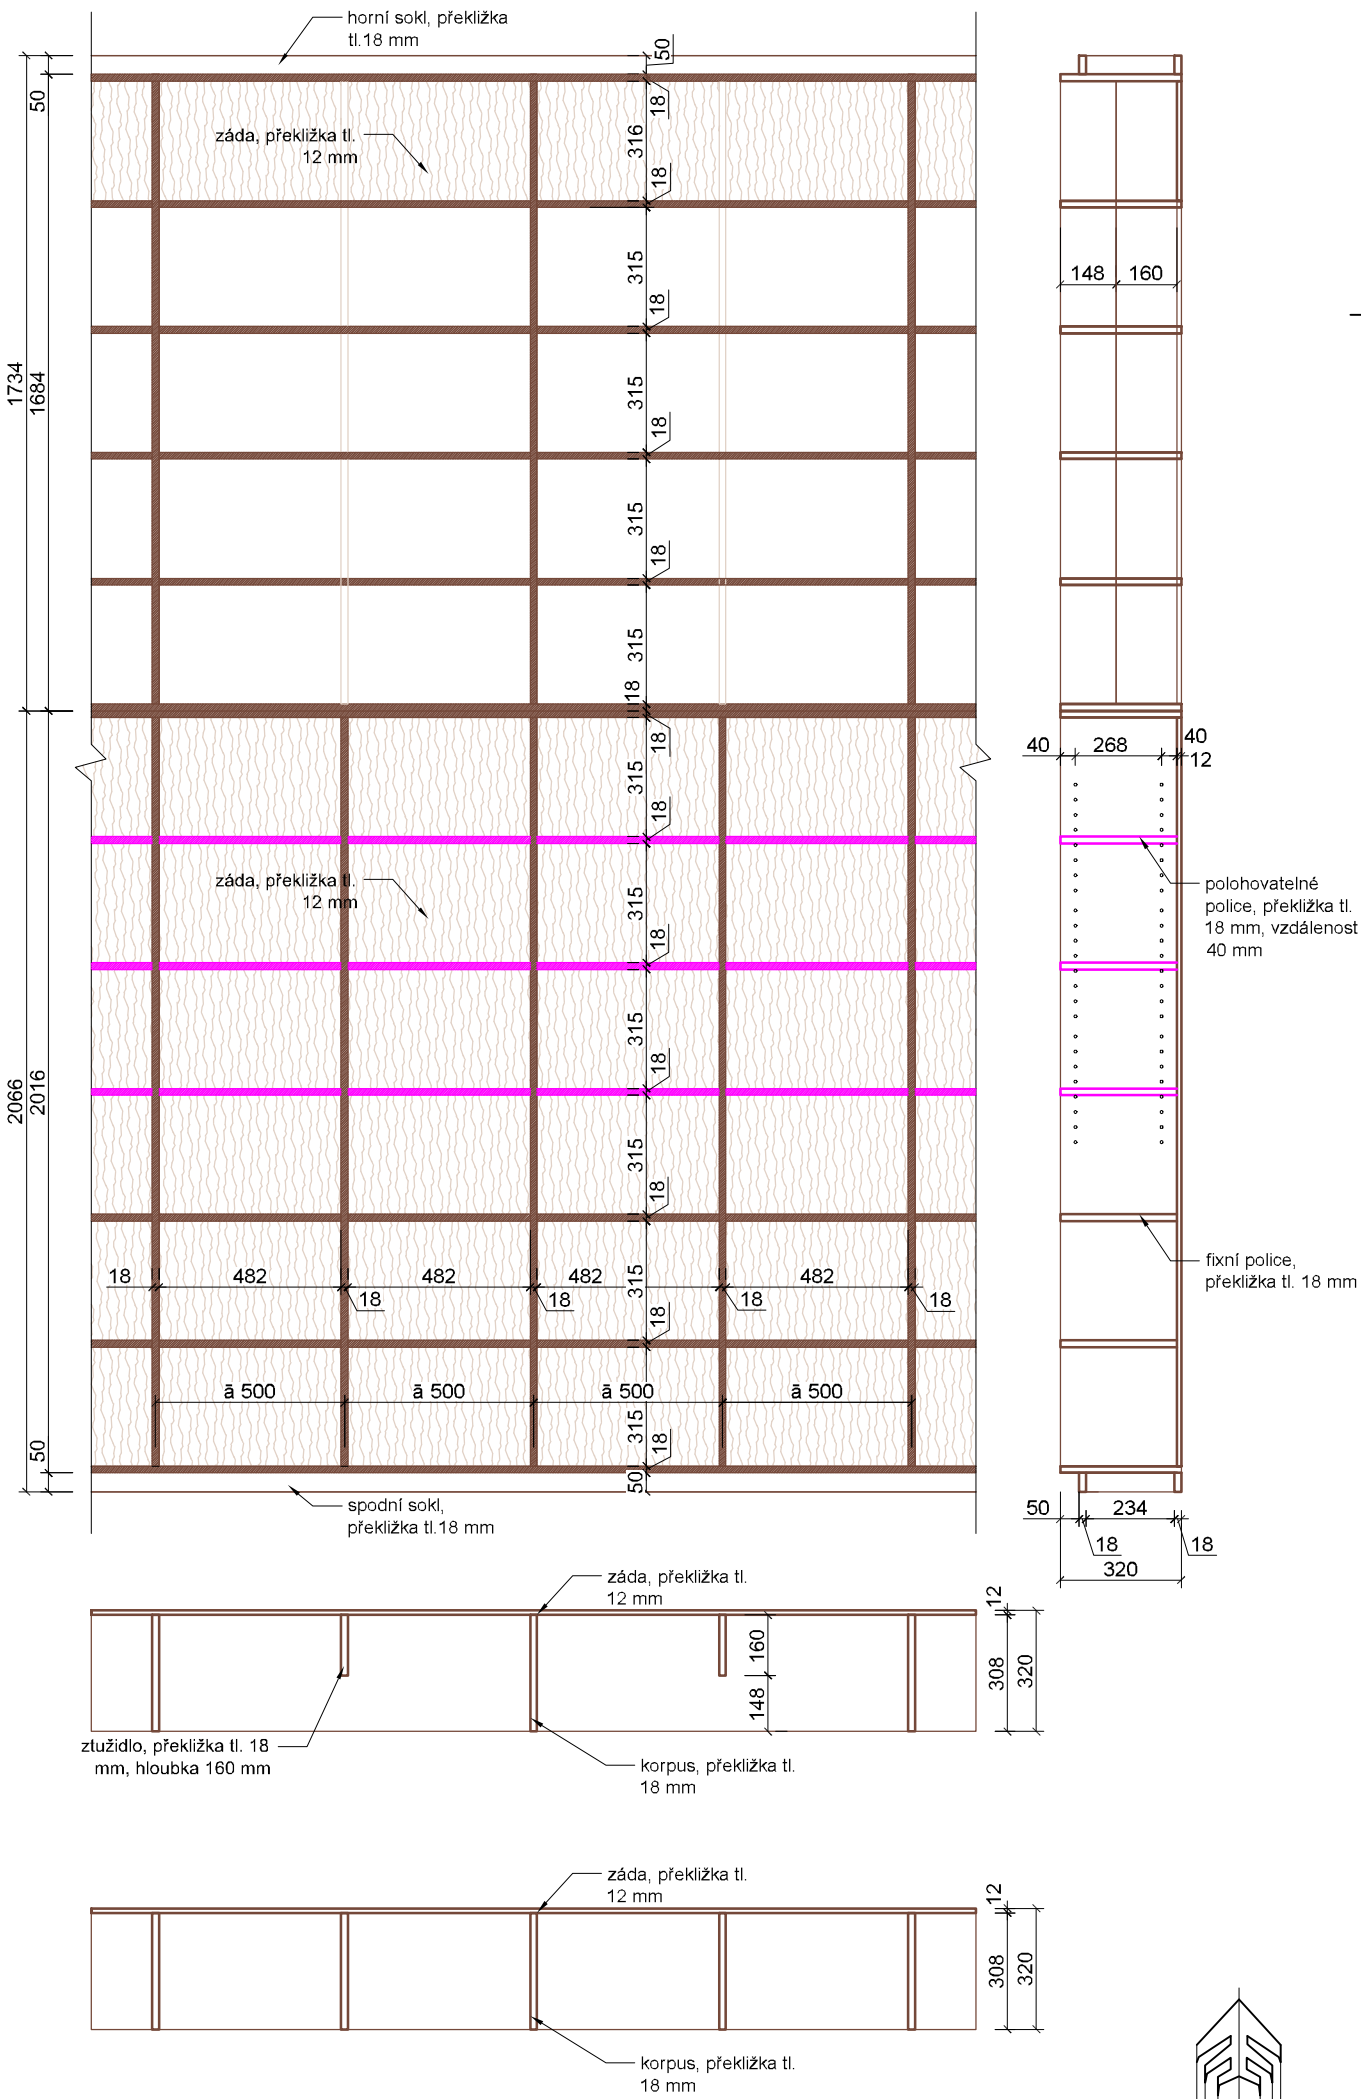

ŘEZ A-A m 1:50

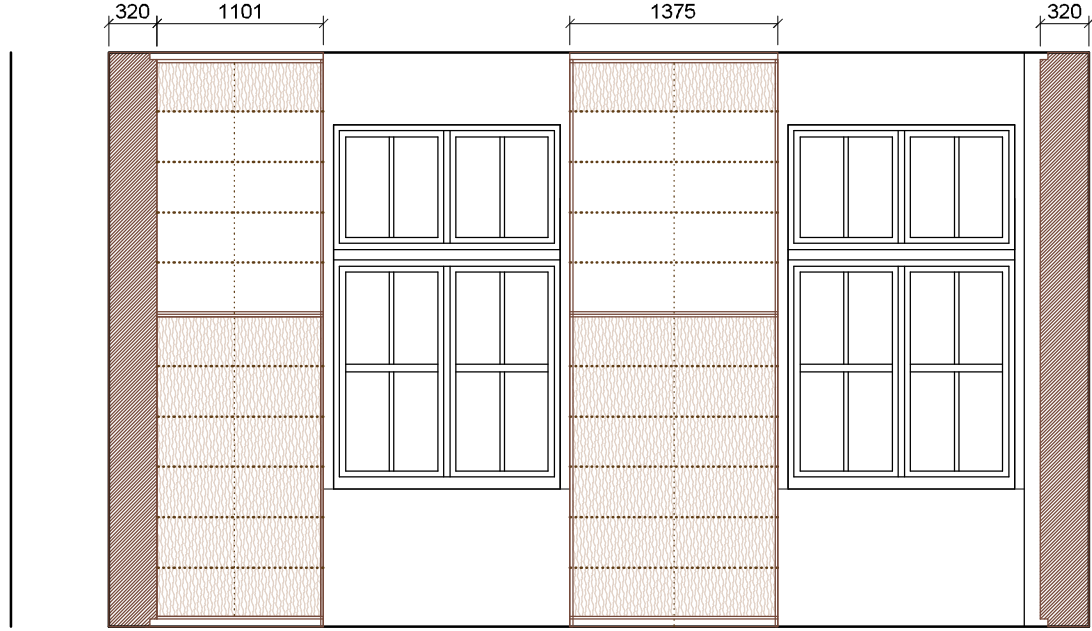

KNIHOVNA
V učebnách 3.54 a 3.56 jsou navrženy knihovny z překličky tl. 18 mm. Knihovny jsou navrženy tak, aby měly co největší kapacitu. Jsou tedy umístěny po celém obvodu místnosti výjma segmentů s okny. Dále jsou v knihovně niky pro vstupní dveře, pohovku a věšák. Ve svislém směru je knihovna rozdělena na dvě části, spodní část má výšku 2066 mm, má záda z překličky tl. 12 mm, část polic je polohovatelná. Horní část s výškou 1734 mm, má zadní desku z překličky pouze v horním poli regálů - pro ztlužení a kotvení knihovny do stěny. Všechny police jsou fixní, střídají se zde svislé podpěry v hloubce polic a podpěry o poloviční hloubce. Police nad nikami jsou podepřeny dřevěnými fošnami 140 x 50mm. Svislé podpěry po vzdálenosti cca 500 mm.

POUŽITÁ PŘEKLIŽKA BUDE BUKOVÁ.
POVRCHOVÁ ÚPRAVA DŘEVĚNÝCH PRVKŮ - TVRDÝ VOSKOVÝ OLEJ , DO VNITŘNÍCH PROSTOR, NA BÁZI PŘÍRODNÍCH OLEJŮ A VOSKŮ
- MIKROPORÉZNÍ, MATNÝ, BEZBARVÝ!!

JEDNOTLIVÉ DÍLY KNIHOVNY BUDOU MONTOVÁNY K SOBĚ SPOJOVACÍMI ŠROUBY, ZÁROVEŇ BUDOU KOTVENY KE STĚNĚ - vzdálenost cca 500 mm.

NUTNO KOORDINOVAT S VEDENÍM INSTALACÍ !!!

ječmen studio - MgA., Ing. arch. Lukáš Blažek, Šubova 33, 779 00 Olomouc, ČKA 03 674, lukasblazek@jecmen.com	tel. +420 608 480 997, IČ: 739 51 455, DIČ CZ28008245313	www.jecmen.com
ZODPOVĚDNÝ PROJEKTANT:	Mg. A., Ing. arch. Lukáš Blažek	ČÍSLO ZAKÁZKY 20181006
VYPRACOVAL:	Ing. arch. Lucie Vyhřídlová, Ing. arch. Eva Blažková	DATUM 09/2019
INVESTOR:	Univerzita Palackého v Olomouci, Křížkovského 511/8	STUPĚN DPS-INT
AKCE:	Filozofická fakulta UP - tř. Svobody 26 k.ú. Olomouc - město [710504]	ČÁST D.1.1.
NÁZEV VÝKRESU:	KNIHOVNA místnost 3.56	FORMÁT 560 x 350 mm
		MĚŘITKO 1/50, 1/20
		ČÍSLO PŘÍLOHY X04