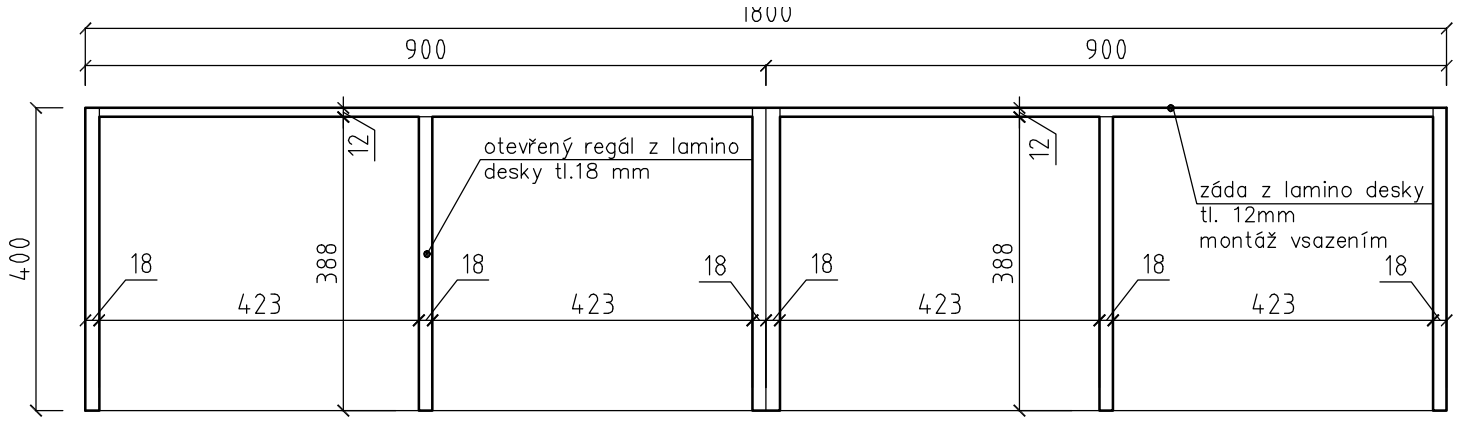

SKŘÍNĚ

Je navrženo celkem 9 typů skříní, které se skládají ze dvou dílů (kvůli výrobě). Celkový rozměr: výška 3050 mm, šířka dle typu skříně (C.05 1800 mm), hloubka 400 mm. Regály slouží jako úložné prostory, zároveň jsou v nich integrovaná umyvadla, kuchyňky, osvětlení, nástěnky viz jednotlivé výkresy.
Všechny skříně budou mít sokl výšky 50 mm. Všechny spoje jsou řešeny jako skryté.

skříň s prostorem pro pohovku_a

Korpus, police: laminované dtd desky tl. 18 mm, barevnost dle podlaží, (viz Průvodní zpráva)
Záda: laminované dtd desky tl. 12 mm, barevnost dle podlaží, (viz Průvodní zpráva)
Hrany ABS tl. 0,5 mm v barvě lamino desek.

BARVY BUDOU VYVZORKOVÁNY A ODSOUHLASENY V RÁMCI AD!! JEDNOTLIVÉ DÍLY SKŘÍŇÍ BUDOU MONTOVÁNY K SOBĚ SPOJOVACÍMI ŠROUBY. ZÁROVEŇ BUDOU SKŘÍNĚ KOTVENY KE STĚNĚ VE DVOU VÝŠKOVÝCH ÚROVNÍCH – kotvení do stěny – úhelník –ohyb 50/50/35 s otvorem ø12, vrut 8/120/hmoždinka, každý úhelník 2x M10
SOUČÁSTÍ DODÁVKY SKŘÍŇÍ JE I MONTÁŽ A KOTVENÍ.

NEJEDNÁ SE O VÝROBNÍ DOKUMENTACI. VÝŠKU SKŘÍNÍ JE NUTNO ZKOORDINOVAT SE SKUTEČNOU VÝŠKOU MÍSTNOSTI!

ječmen studio - MgA. Ing.arch. Lukáš Blažek, Šubova 252/33 , 779 00 Olomouc - Chvalkovice, +420 608 480 997
lukasblazek@jecmen.com, IČ 739 51 455, DIČ: CZ8006245313
www.jecmen.com

ARCHITEKT:	MgA., Ing.arch. Lukáš Blažek	ČÍSLO ZAKÁZKY	20161009
VYPRACOVAL:	Ing.arch., Mgr. Adam Lacina, Ing.arch. Lucie Vyhlídalová	DATUM	07/2019
		STUPEŇ	DPS
INVESTOR	Univerzita Palackeho v Olomouci, IČ 61989592	ČÁST DOK.	D1.1.201.9
AKCE	**Rekonstrukce objektu Katerinska 17 pro CMTF UP v Olomouci**	FORMÁT	A4
	k.ú. Olomouc město	MĚŘÍTKO	1/10
	skříň s prostorem pro pohovku_a	ČÍSLO PŘÍLOHY	C.05