



POHLED SEVERNÍ

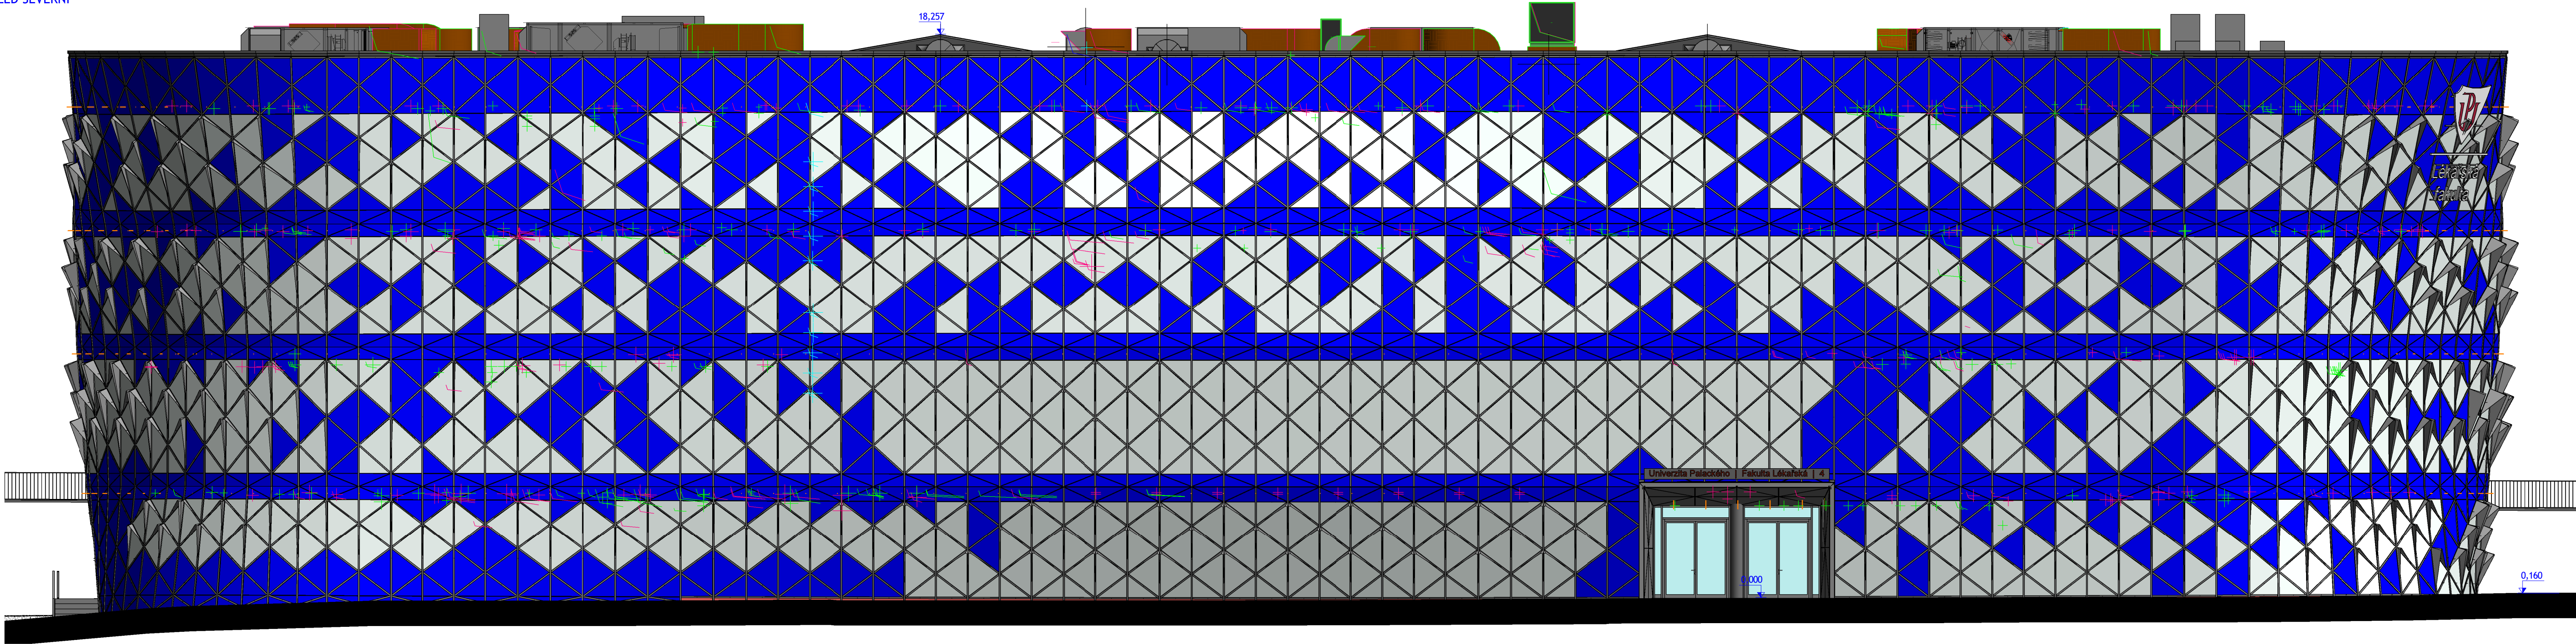


POHLED JIŽNÍ

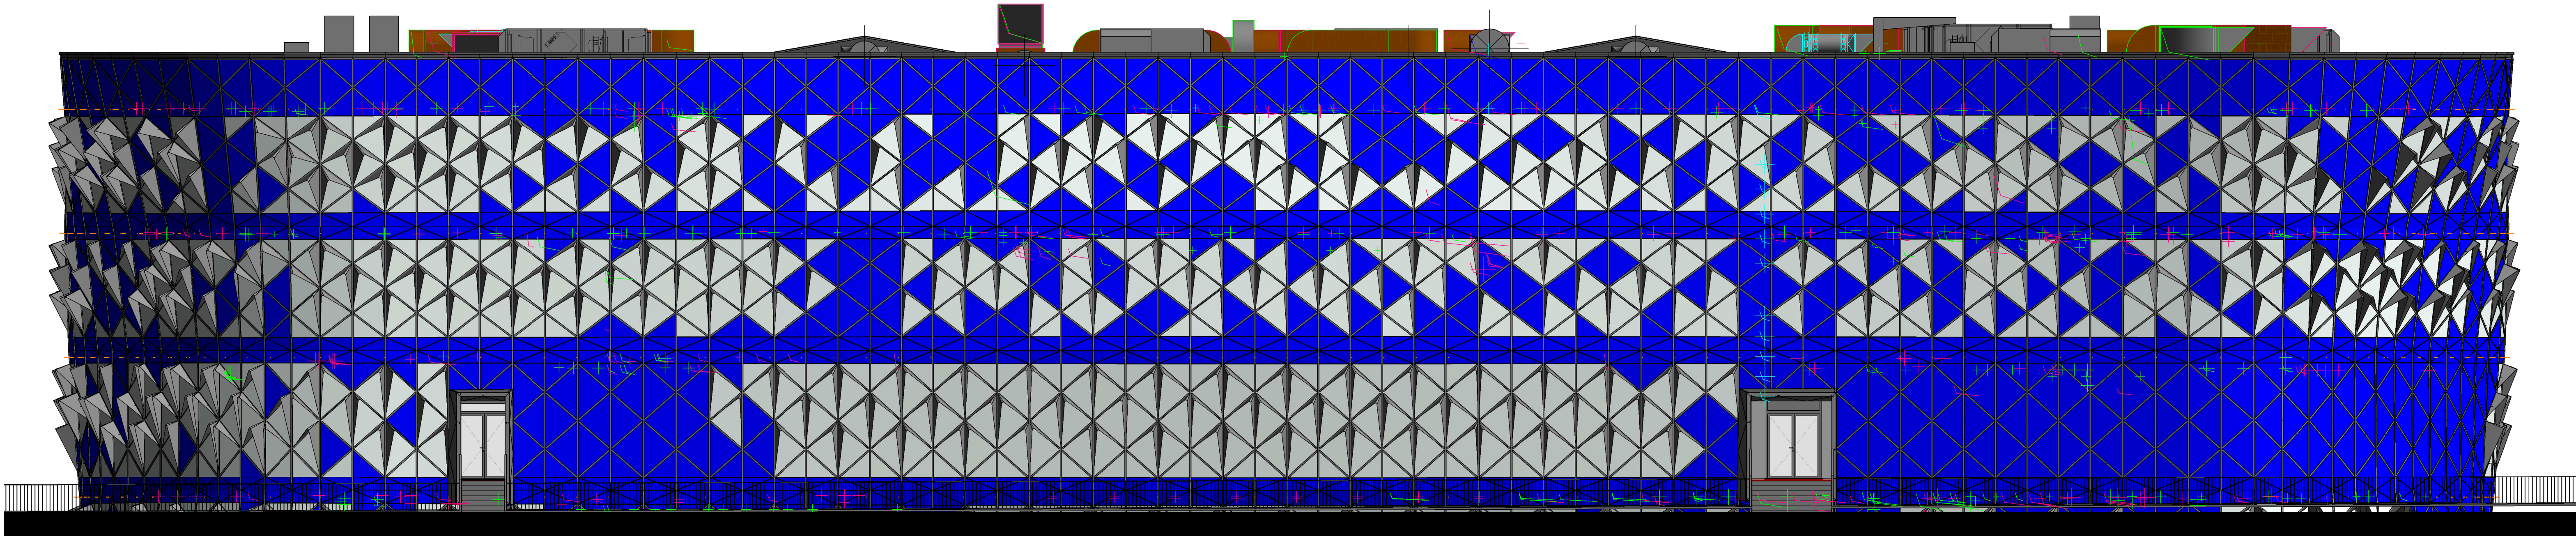

LEGENDA PRVKŮ	
OZN.	POPIS
AM 02	FASÁDA PROSKLENÝ PANEĽ
AM 07	OMÍTKA
AM 08	PROFIL LOP

000,000 = 237,18 Bpv

GENERALNÍ PROJEKTANT:  <b>ATELIÉR VELEHRADSKÝ</b>  Vysoká škola 1, 602 00, Brno / IČ: 292 83 140 / ateliervelehradsky.cz / +420 547 33 936		SCÉMA OBJEKTU:  		Č. PARÉ:  AUTORIZACE:	
NÁZEV AKCE:	Dostavba kampusu LF v Olomouci	ODPOVĚDNÝ PROJEKTANT:	Ing. arch. Tomáš Velehradský		
STAVBYNĚK:	Univerzita Palackého v Olomouci	HLAVNÍ NÁVŠTĚVŮ PROJEKTU:	Ing. Karel Cihlář		
MÍSTO STAVBY:	Olomouc, Hněvotinská	VYPRACOVAN:	Ing. arch. Radek Hlaváček		
SUBODDÁVATEL:		DATA:	23.04.2021	VEŠTĚNO:	1 : 100
		FORMÁT:	520 x 1140	POČET AR:	10 x A4
		STUPĚŇ PD:	DOKUMENTACE PRO PROVÁDĚNÍ STAVBY		
		OBJEKT LF			
		STAVBYNĚK OBJEKTU:	OBJEKT LF		
		ČÁST PD:	DOKUMENTACE OBJEKTŮ		
		PROJEKČNÍ ČÁST:	ARCHITEKTONICKO-STAVEBNÍ ŘEŠENÍ		
		ČÍSLO REVIZE:			