 


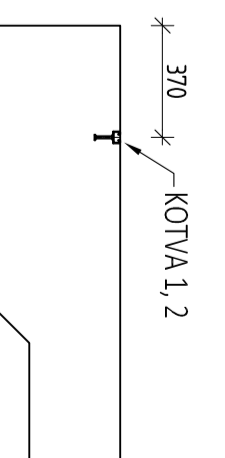
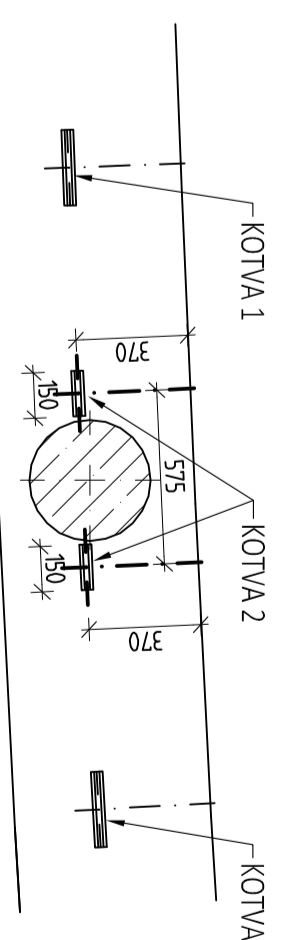
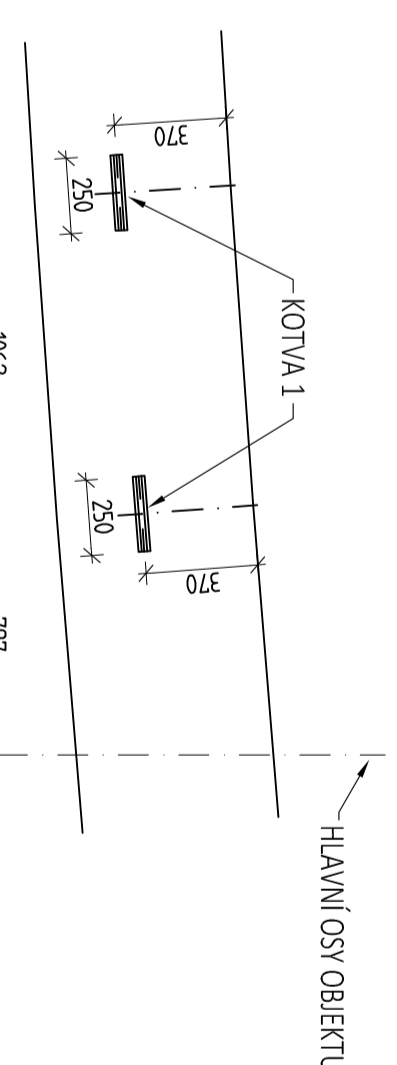
KONSTRUKCE ZÁKLADŮ



VÝKAZ PRVKŮ KOTVENÍ FASÁD

[illegible]

DETAILS

M1:25
OSAZENÍ KO[illegible]