
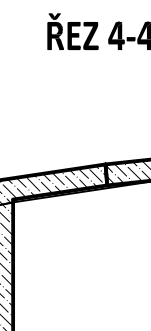
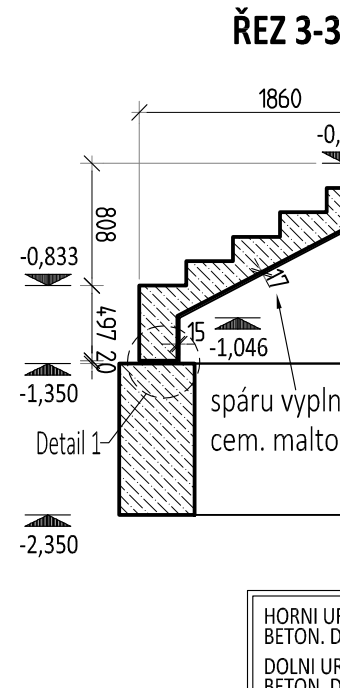



KONSTRUKCE RAMPY


KONSTRUKCE ZAKLADŮ

 

DETAIL
OSAZENÍ POKRYVU

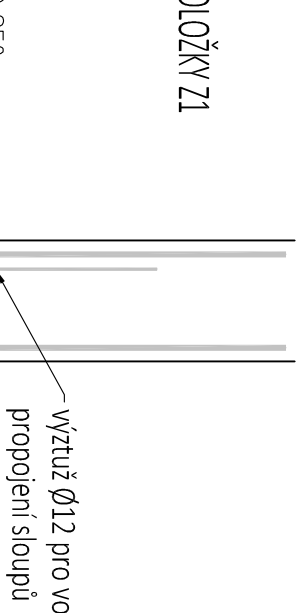

DETAIL
ODDĚLOVACÍ



DETAIL
ODDĚLOVACÍ





VÝKAZ SCHODIŠŤOVÝCH RAMEN

VÝKAZ SCHODIŠŤOVÝCH RAMEN			
