




AULA PROFILY ŘEZ 1
1 : 50

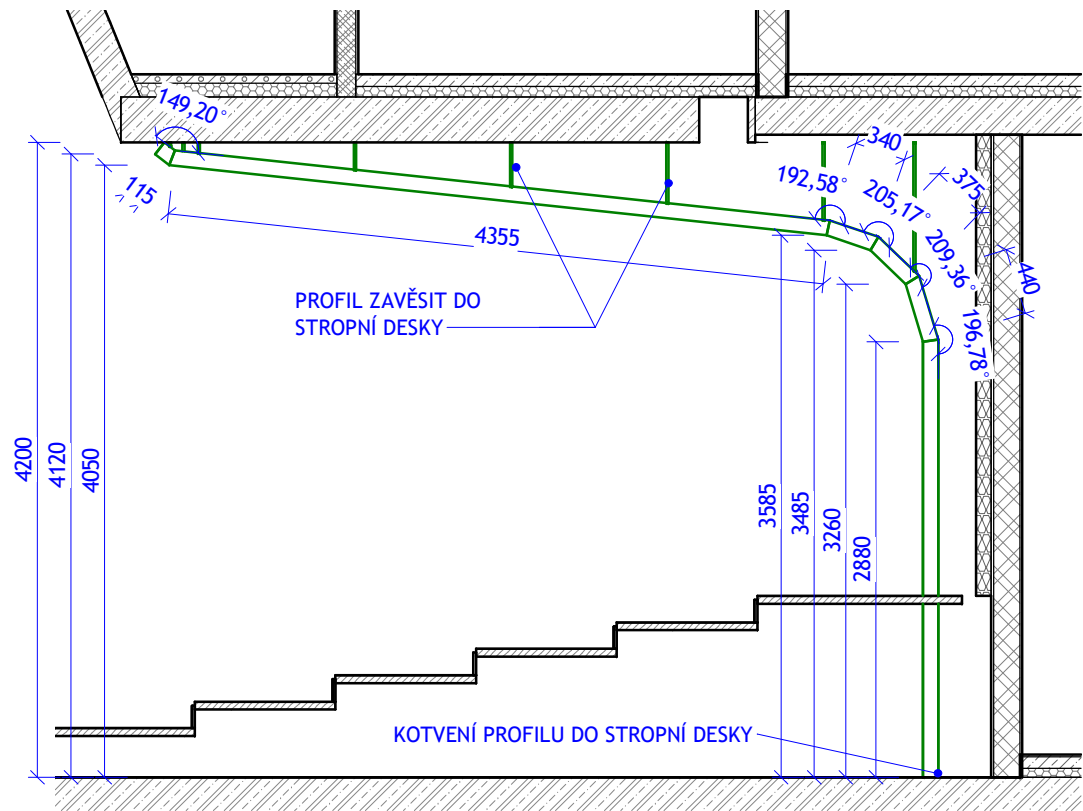


AULA PROFILY ŘEZ 2
1 : 50

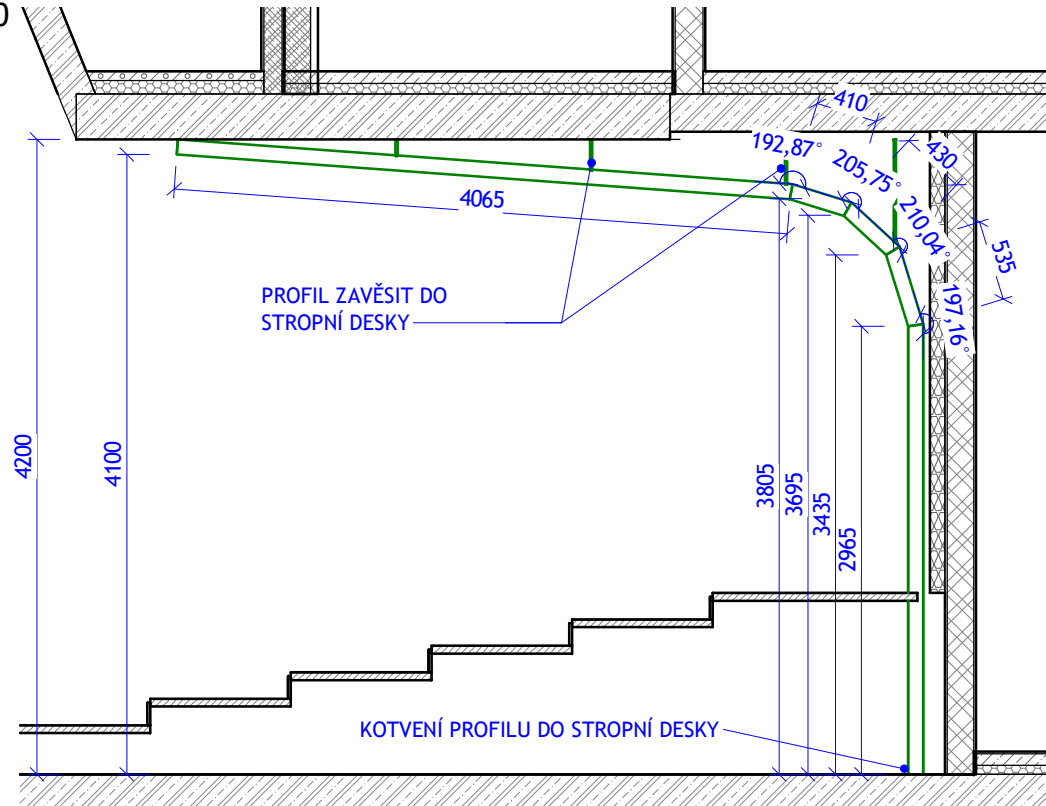

AULA PROFILY ŘEZ 3
1 : 50

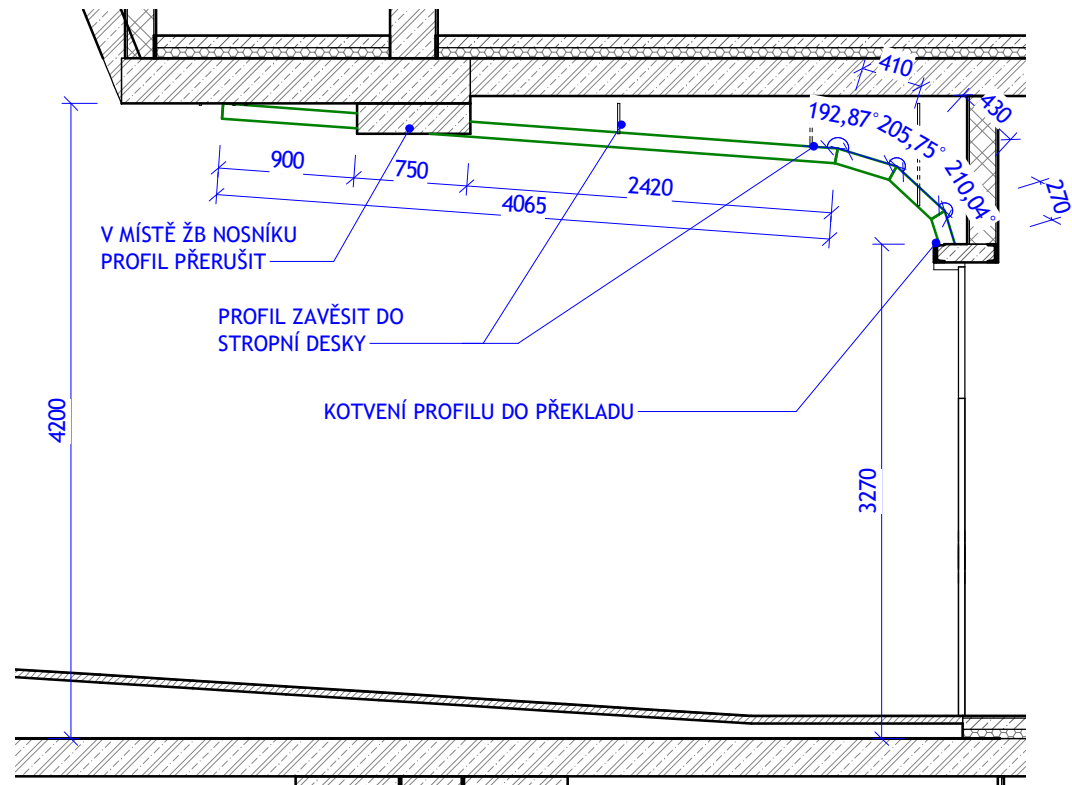


PŮDORYS PROFILŮ
1 : 100

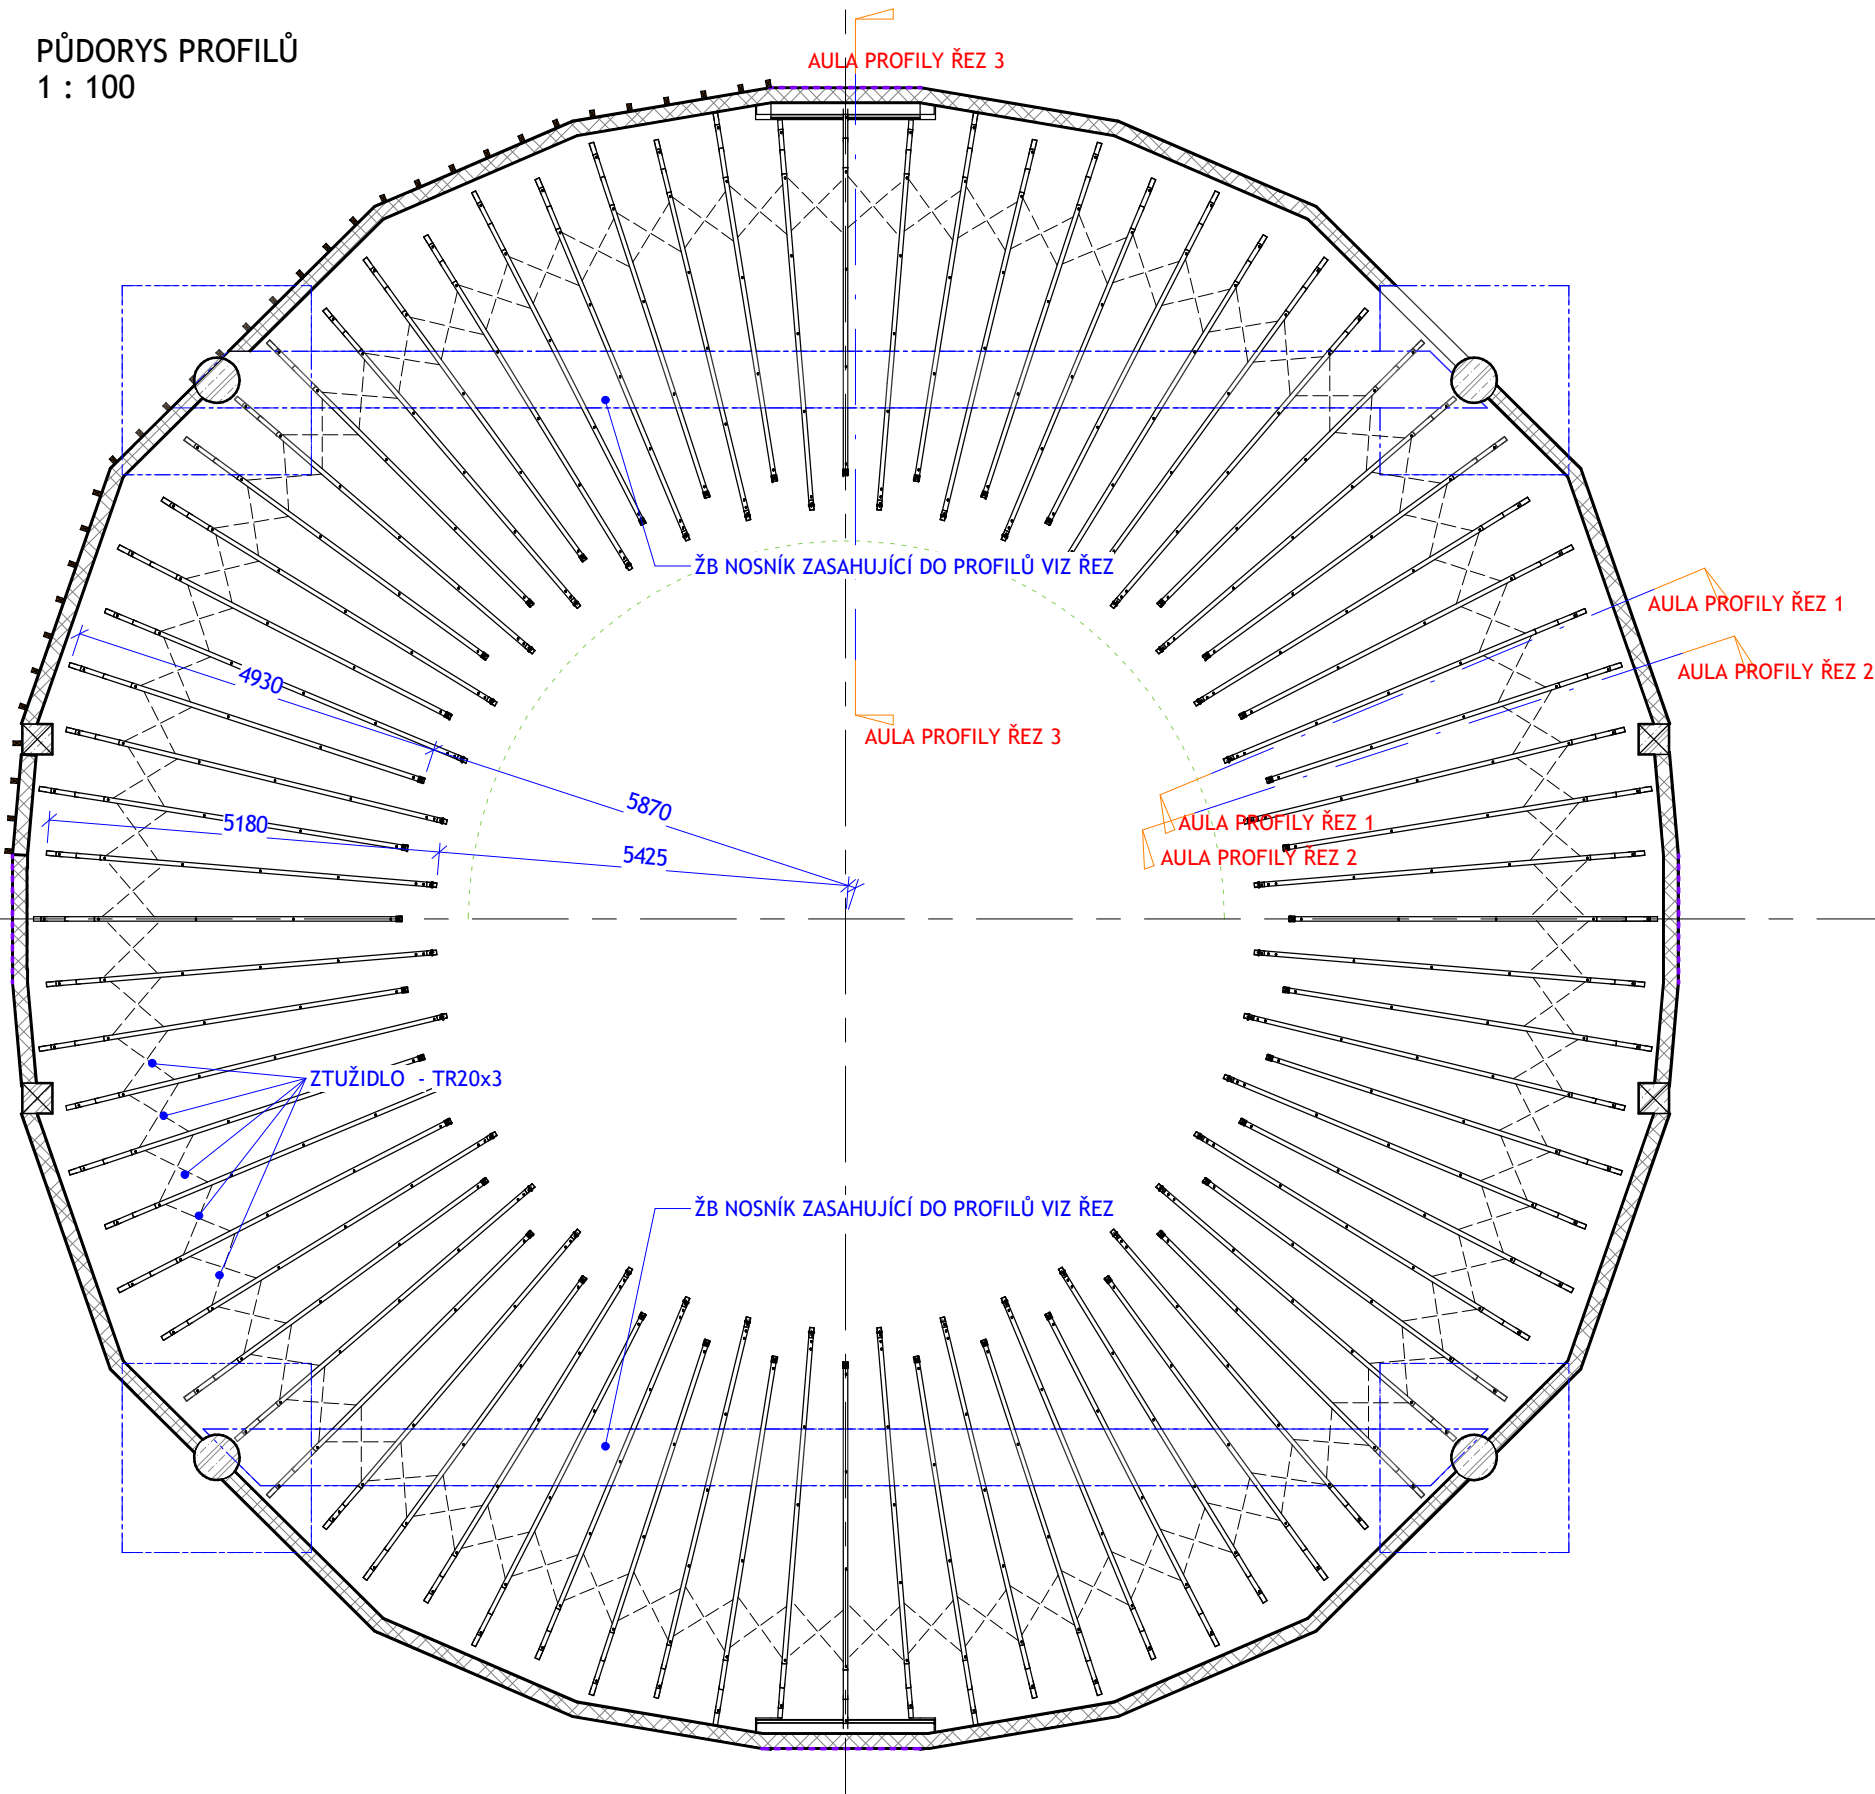

VÝKAZ PROFILŮ AULA	
POPIS	CELKOVÁ DÉLKA
OCELOVÝ PROFIL RHS 100/60x3	664,9 m

000,000 = 237,18 Bpv

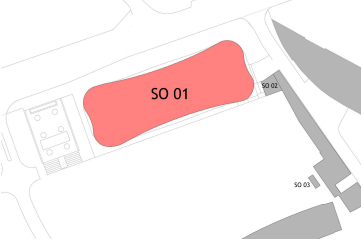GENERÁLNÍ PROJEKTANT: ATELIÉR VELEHRADSKÝ Vystaviště 1, 603 00, Brno / IČ: 292 63 140 / atelier@velehradsky.cz / +420 547 221 936		SCHÉMA OBJEKTU: 		Č. PARÉ: AUTORIZACE:	
NÁZEV AKCE: Dostavba kampusu LF v Olomouci	ODPOVĚDNÝ PROJEKTANT: Ing. arch. Tomáš Velehradský	DATUM: 23.04.2021	MĚŘITKO: As indicated	POČET A4: 3 x A4	
STAVEBNÍK: Univerzita Palackého v Olomouci	HLAVNÍ INŽENÝR PROJEKTU: Ing. Karel Cihlář	FORMÁT: 400 x 480	STUPĚŇ PD: DOKUMENTACE PRO PROVÁDĚNÍ STAVBY		
MÍSTO STAVBY: Olomouc, Hněvotinská	VYPRACOVAL: Ing. Jan Dolejš	STAVEBNÍ OBJEKT: OBJEKT LF	ČÁST PD: DOKUMENTACE OBJEKTŮ	D.1.1	
SUBDODAVATEL:		PROFESNÍ ČÁST: ARCHITEKTONICKO-STAVEBNÍ ŘEŠENÍ	ČÍSLO REVIZE:		