




PŮDORYS 1.138, 140
1 : 50

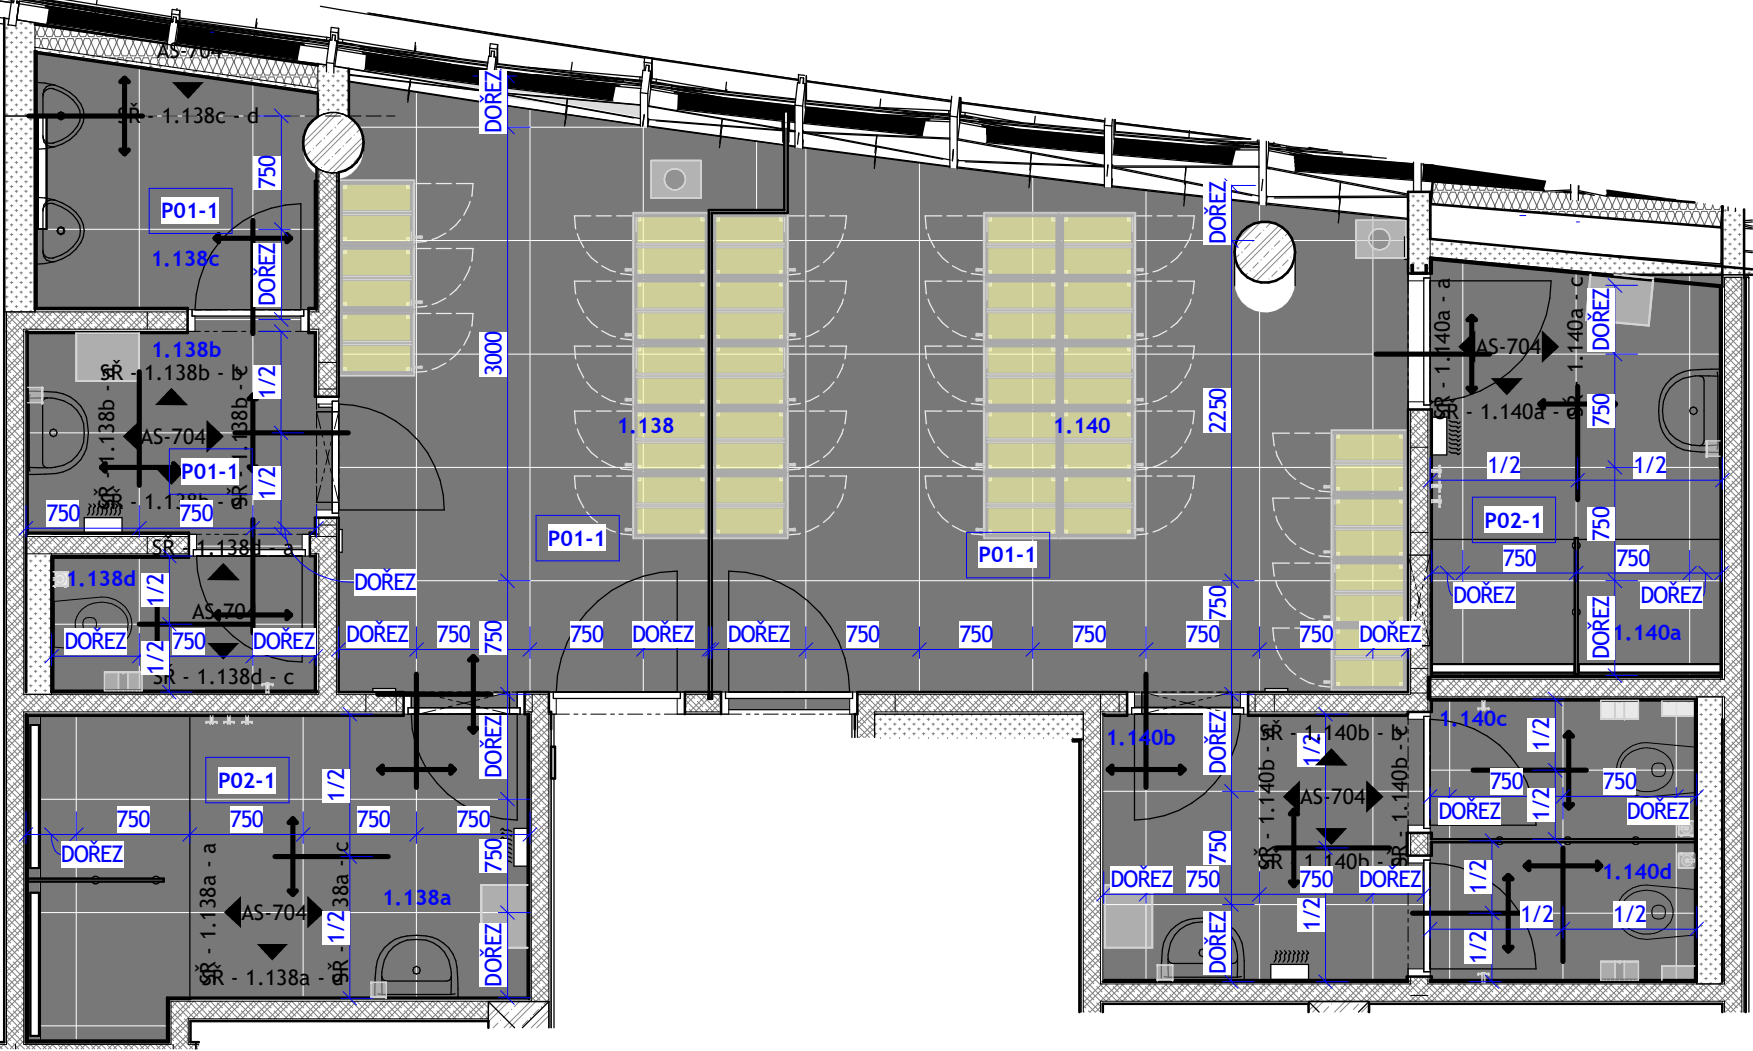


SŘ - 1.138a - a
1 : 25

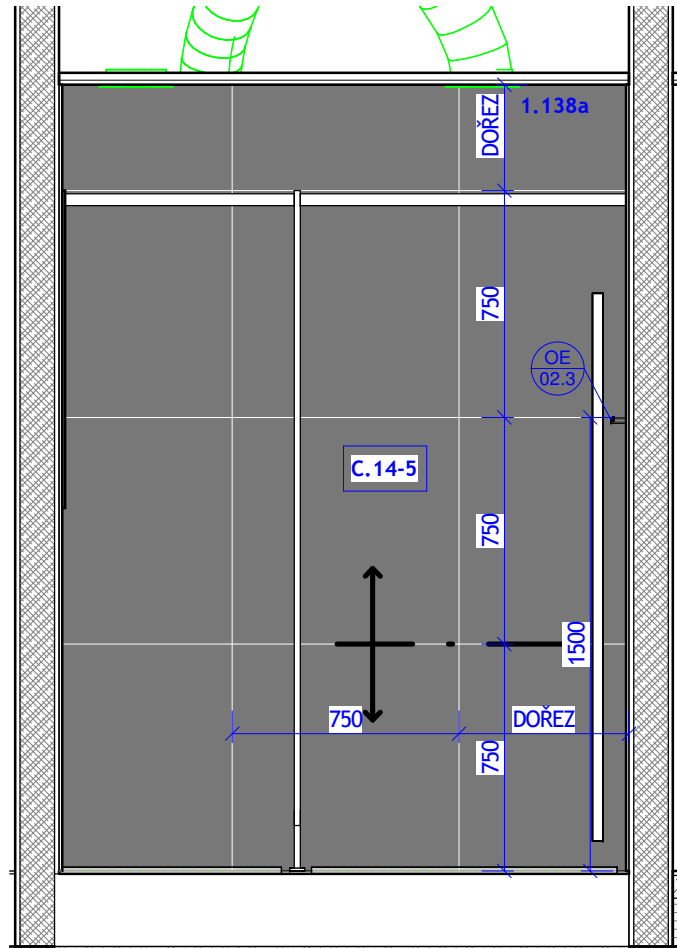


SŘ - 1.138a - c
1 : 25

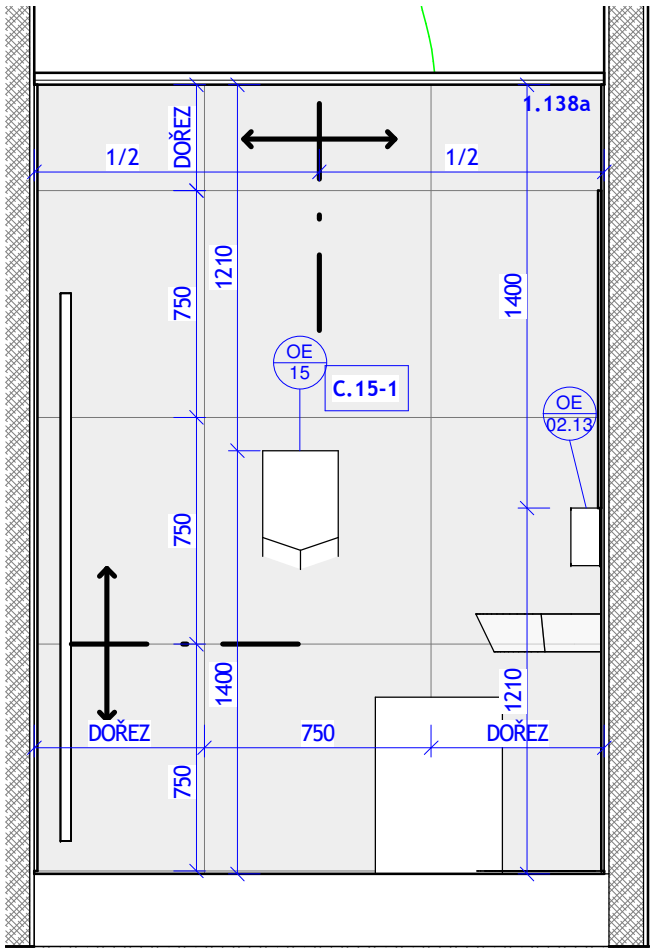


SŘ - 1.138a - d
1 : 25

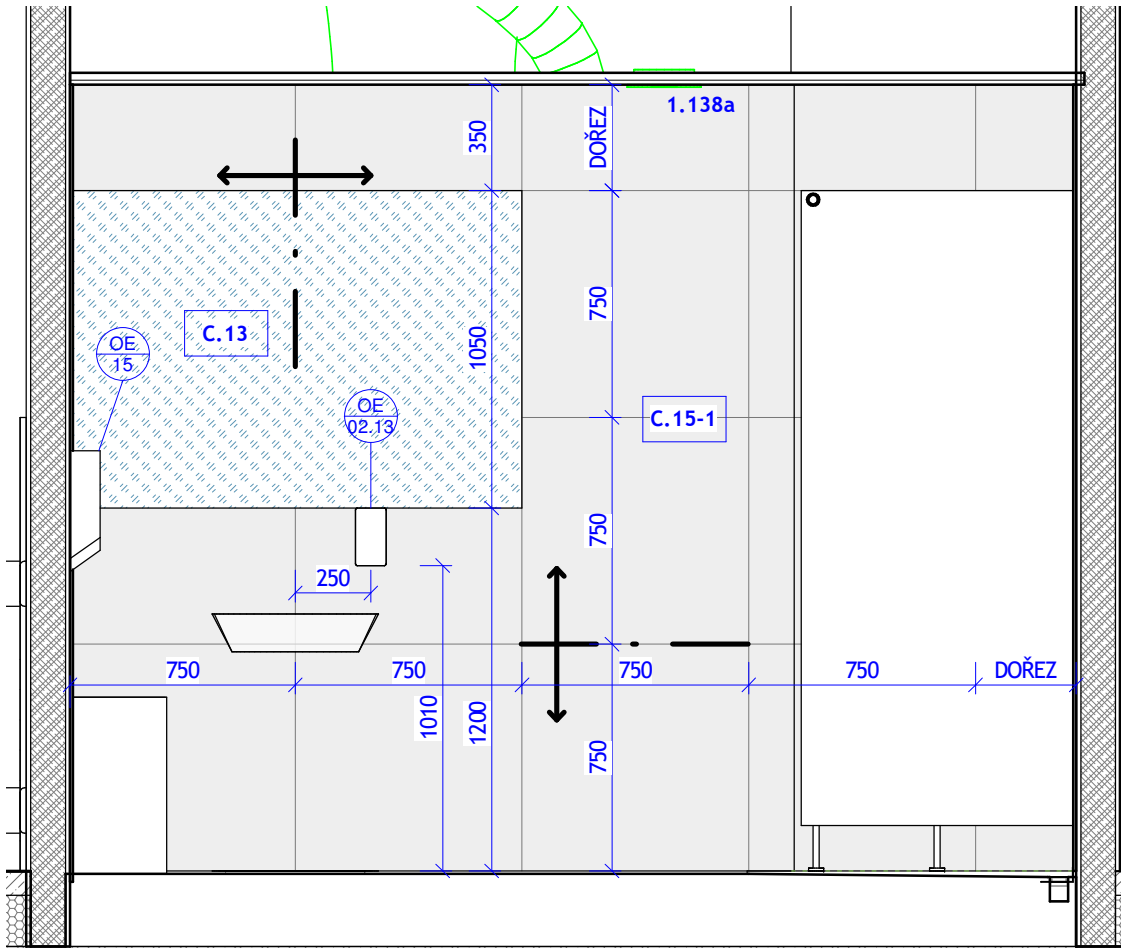


SŘ - 1.138b - a
1 : 25

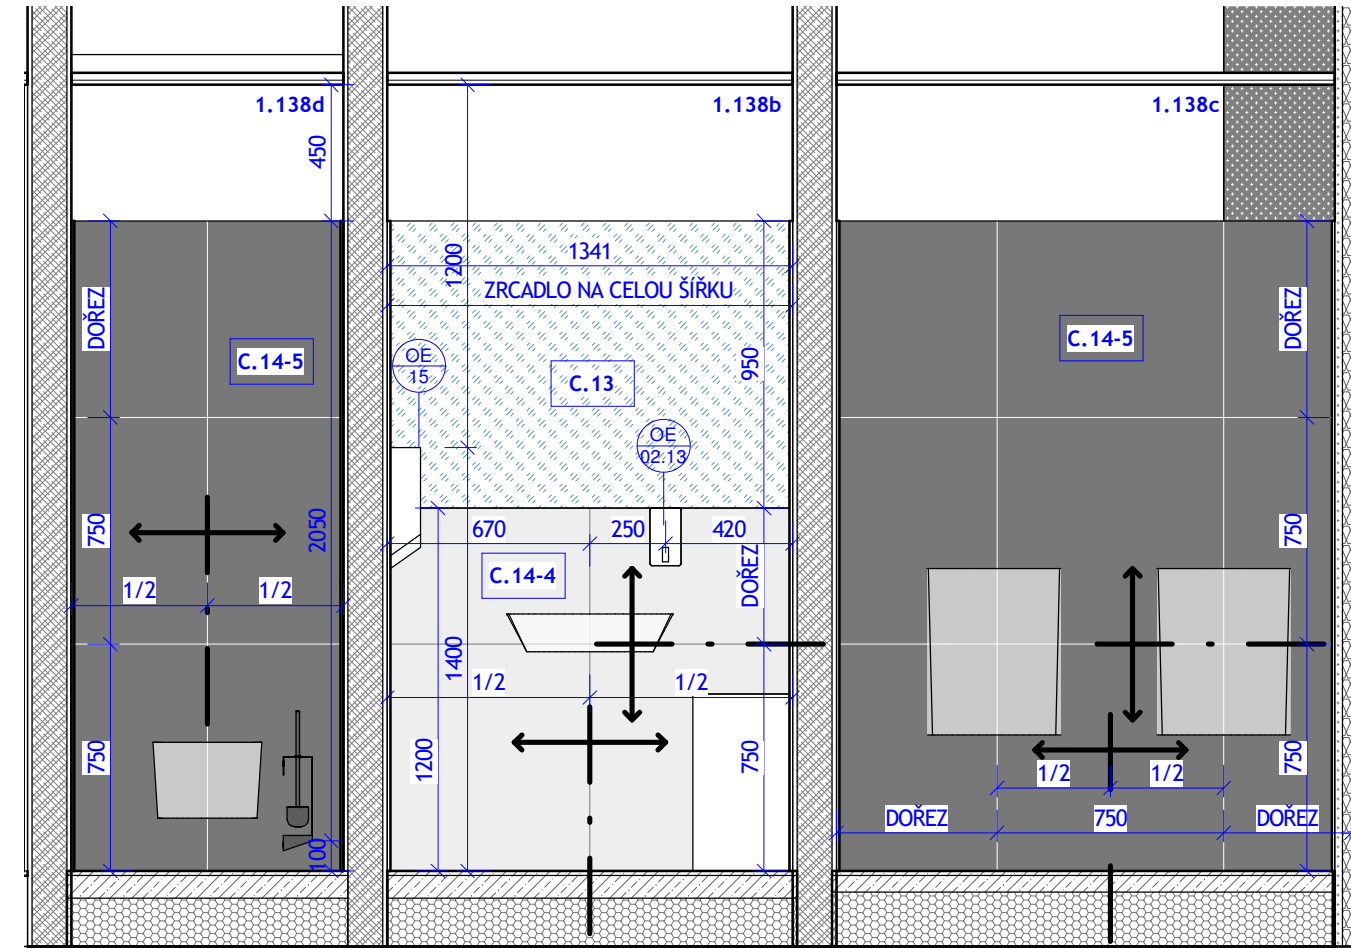


SŘ - 1.138b - b
1 : 25

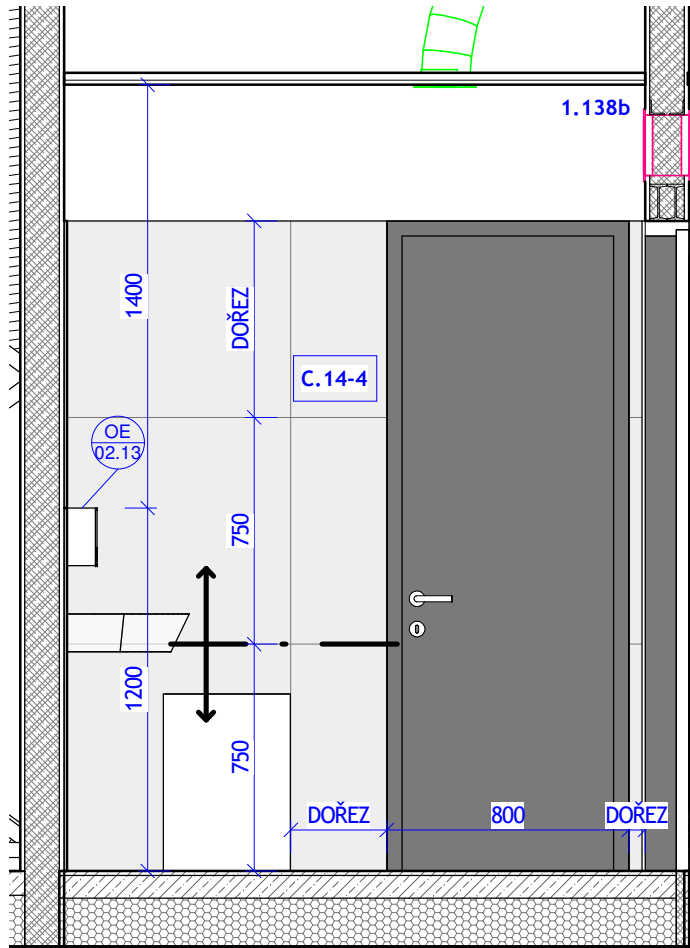


SŘ - 1.138b - c
1 : 25

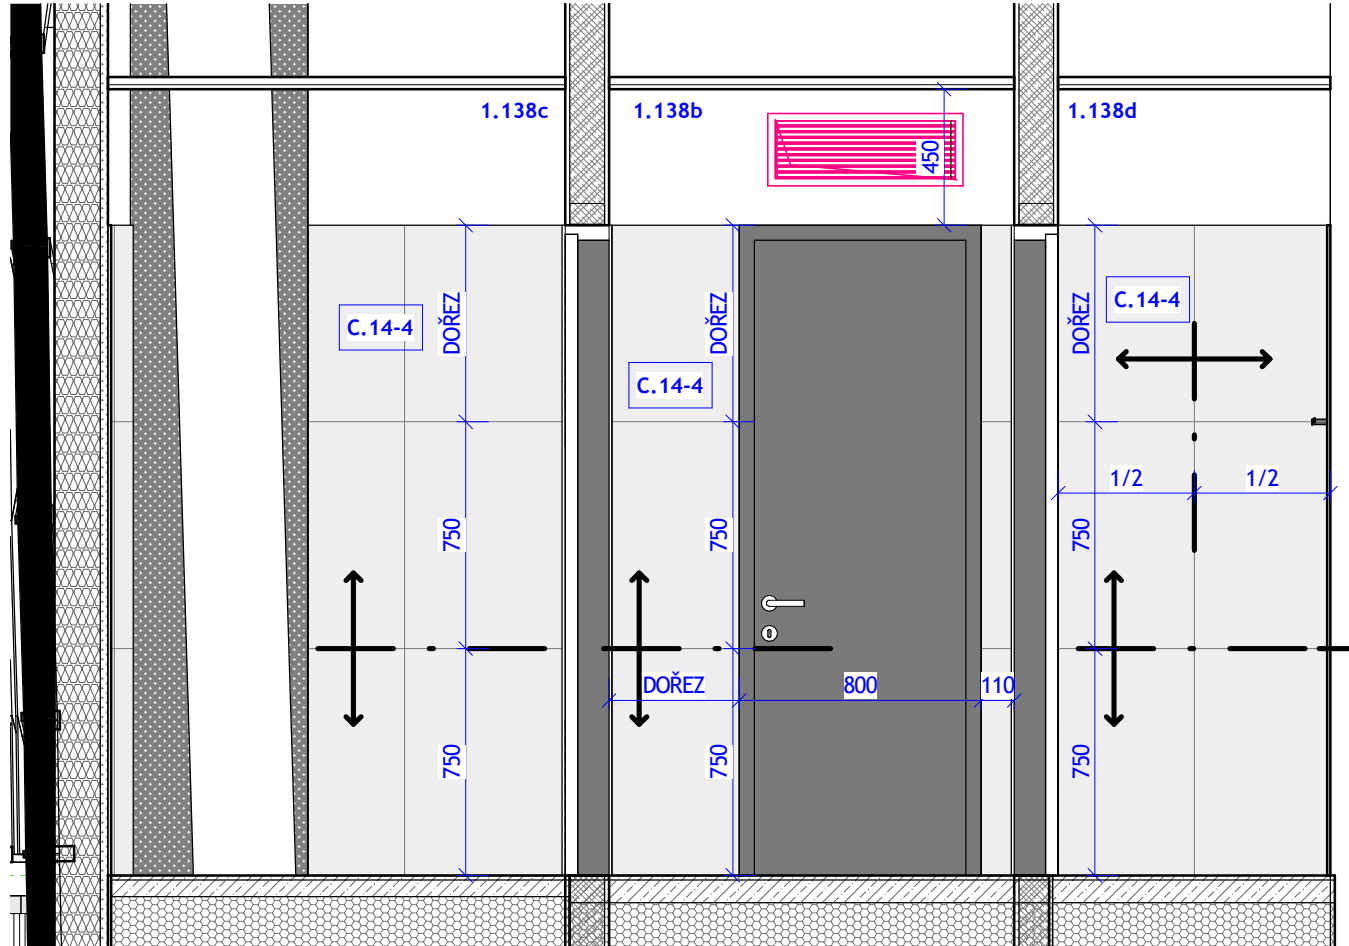


SŘ - 1.138b - d
1 : 25

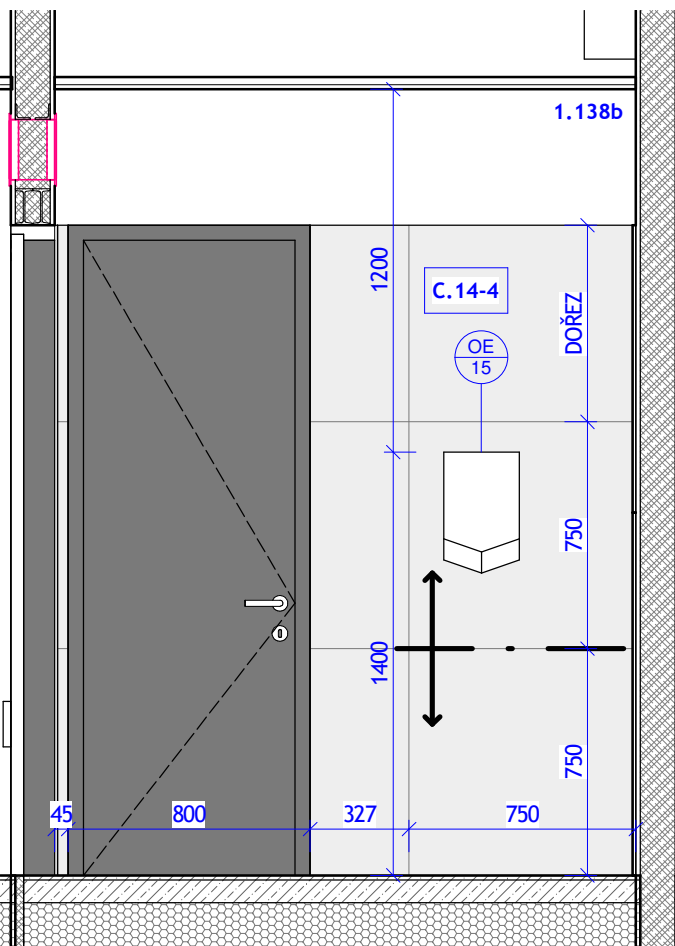


SŘ - 1.138c - d
1 : 25

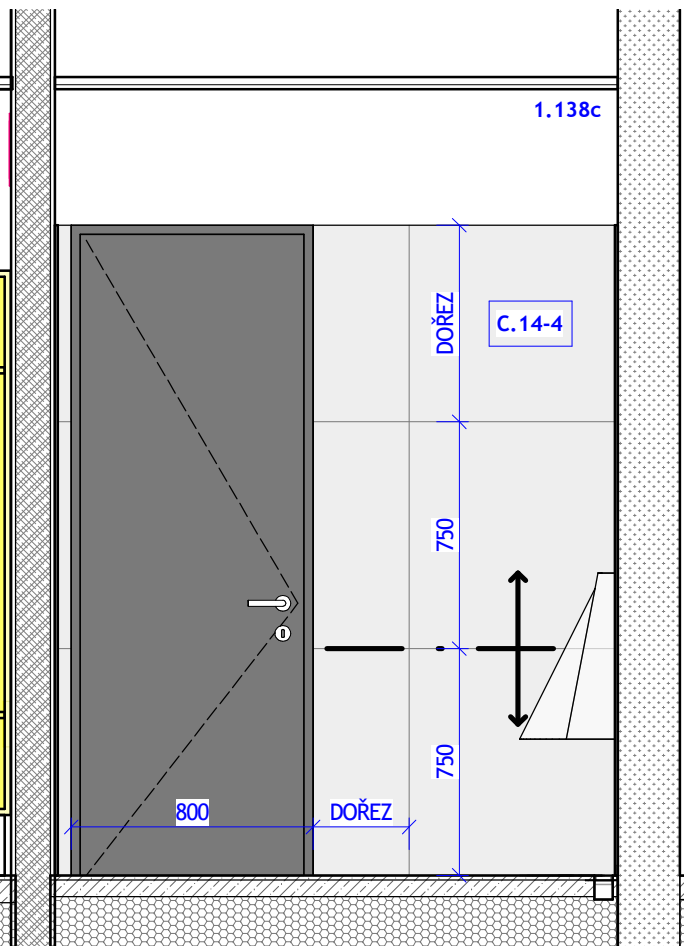


SŘ - 1.138d - a
1 : 25

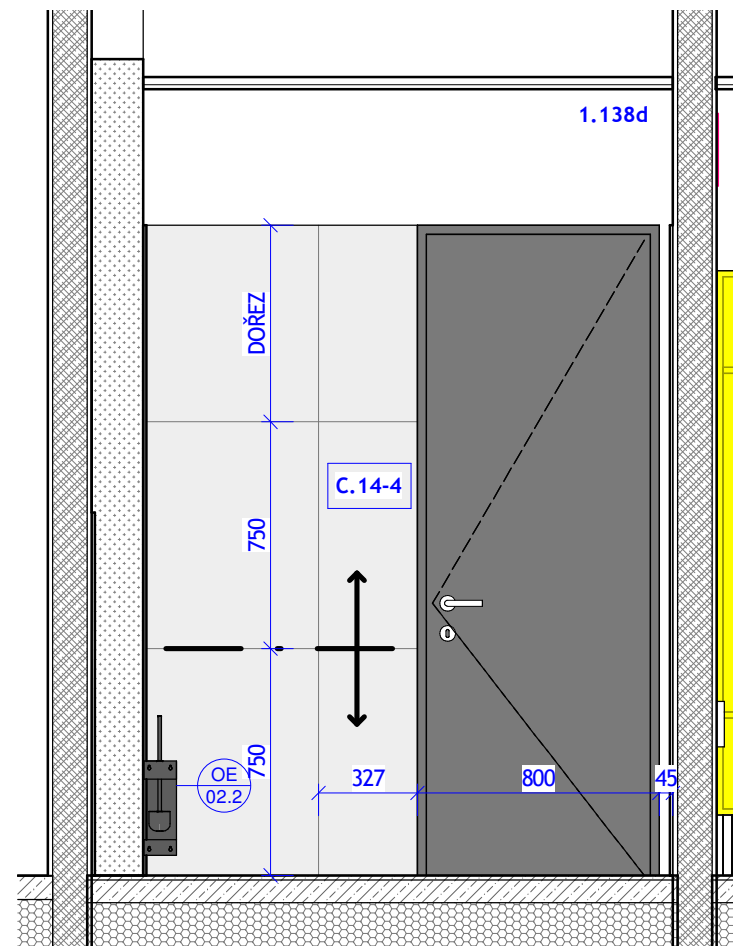

SŘ - 1.138d - c
1 : 25

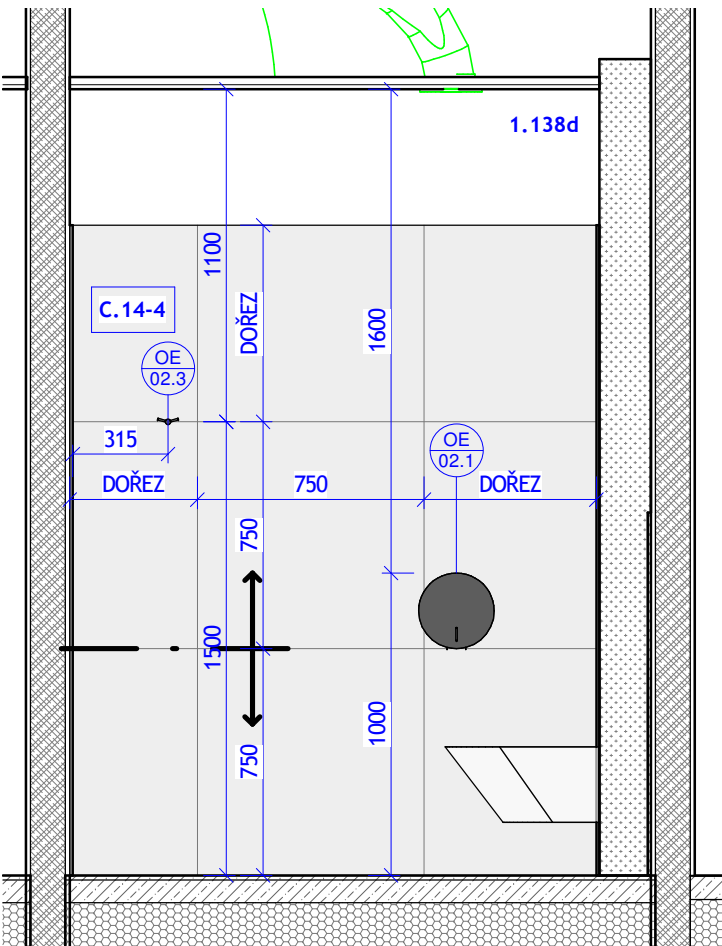

SŘ - 1.140a - a
1 : 25

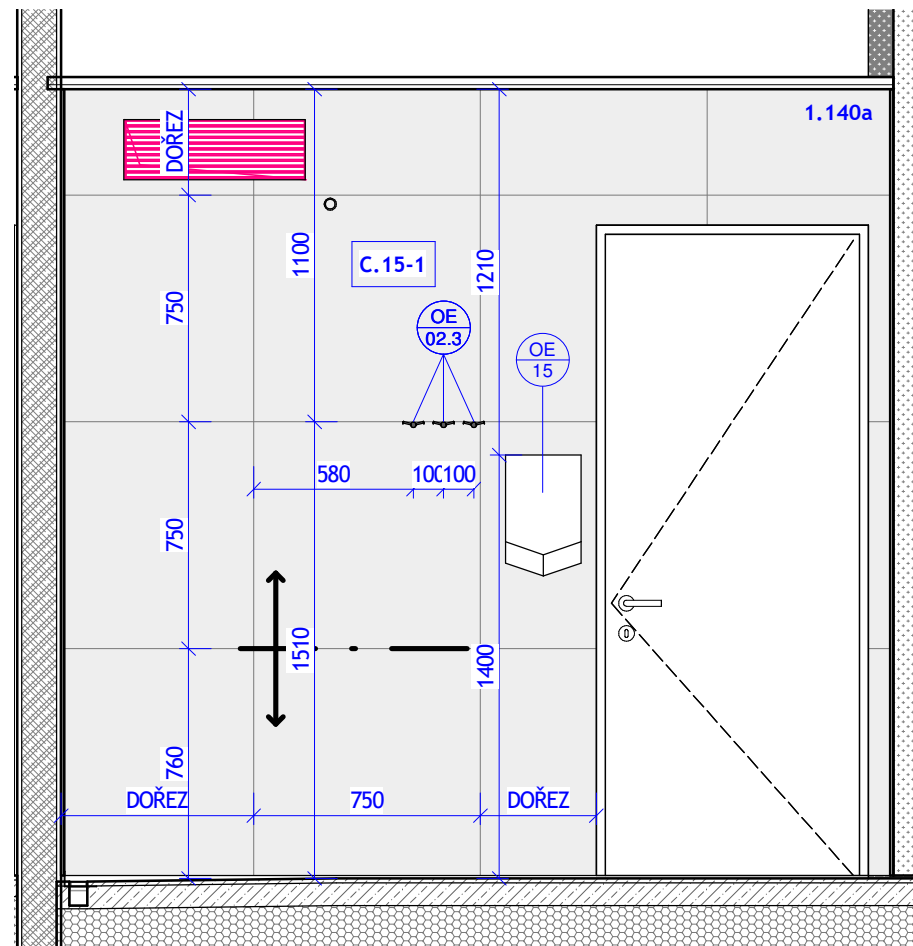

TABULKA OKLADŮ	
OZN. FORMÁTU A BARVY	POPIS
C.13	ZRCADLO
C.14-1	KERAMICKÝ OKLAD, FORMÁT 1500/1000, VZHLED A1 VIZ LEGENDA
C.14-2	KERAMICKÝ OKLAD, FORMÁT 1500/1000, VZHLED A2 VIZ LEGENDA
C.14-3	KERAMICKÝ OKLAD, FORMÁT 1200/600, VZHLED A3 VIZ LEGENDA
C.14-4	KERAMICKÝ OKLAD, FORMÁT 750/750, VZHLED A4 VIZ LEGENDA
C.14-5	KERAMICKÝ OKLAD, FORMÁT 750/750, VZHLED A2 VIZ LEGENDA
C.14-6	KERAMICKÝ OKLAD, FORMÁT 1200/600, VELMI SVĚTLÉ ŠEDÁ
C.14-7	KERAMICKÝ OKLAD, FORMÁT 600/300, VELMI SVĚTLÉ ŠEDÁ
C.14-8	KERAMICKÝ OKLAD, FORMÁT 200/400, HLADKÁ BÍLÁ MATNÁ
C.15-1	KERAMICKÝ OKLAD, FORMÁT 750/750, VZHLED A4 VIZ LEGENDA + HYDROIZOLAČNÍ ŠTERKA
C.15-2	KERAMICKÝ OKLAD, FORMÁT 750/750, VZHLED A2 VIZ LEGENDA + HYDROIZOLAČNÍ ŠTERKA

TABULKA NÁŠLAPNÍCH VRSTEV	
OZN.	POPIS
P01-1	NÁŠLAPNÁ VRSTVA - KERAMIKA, FORMÁT 750/750, VZHLED A2 VIZ LEGENDA
P01-2	NÁŠLAPNÁ VRSTVA - KERAMIKA, FORMÁT 20/20, BARVA SVĚTLÉ ŠEDÁ, MATNÁ
P01-3	NÁŠLAPNÁ VRSTVA - KERAMIKA, FORMÁT 600/1200, VZHLED A2 VIZ LEGENDA
P01-4	NÁŠLAPNÁ VRSTVA - KERAMIKA, FORMÁT 1000/3000, VZHLED A4 VIZ LEGENDA
P01-5	NÁŠLAPNÁ VRSTVA - KERAMIKA, FORMÁT 1000/3000, VZHLED A2 VIZ LEGENDA, 4x PROTISKLUZOVÁ DŘÁŽKA ŠÍŘKY 4mm HLOUBKY 1mm V ROZESTUPU 3mm
P01-6	NÁŠLAPNÁ VRSTVA - KERAMIKA, FORMÁT 1000/3000, VZHLED A4 VIZ LEGENDA, 4x PROTISKLUZOVÁ DŘÁŽKA ŠÍŘKY 4mm HLOUBKY 1mm V ROZESTUPU 3mm
P02-1	NÁŠLAPNÁ VRSTVA - KERAMIKA, FORMÁT 750/750, VZHLED A2 VIZ LEGENDA NP + HYDROIZOLAČNÍ ŠTERKA
P02-2	NÁŠLAPNÁ VRSTVA - KERAMIKA UKLIDOVÉ MÍSTNOSTI, FORMÁT 20/20, BARVA SVĚTLÉ ŠEDÁ, MATNÁ + HYDROIZOLAČNÍ ŠTERKA

A1
VÝRAZNÁ BÍLÁ BARVA V LESKLÉM PROVEDENÍ

A3
SÍŤE ŽLUTÁ BARVA V LESKLÉM PROVEDENÍ S NEPATRNÝMI ČERNÝMI KAMINKY UVNITŘ GLAZURY. BARVA VIZ OBR.:



A2
JEMNÝ BETONOVÝ DESIGN, VYVÁŽENÁ BAREVNÁ KOMBINACE A PROPRACOVANÁ GRAFIKA S POVRCHOVÝM EFEKTEM BETONOVÉ ŠTERKY. ZNÁMKY RUČNÍHO ZPRACOVÁNÍ ŠTERKY VYTVÁŘEJÍ ILUZI TĚMĚŘ 3D EFEKTU. TMAVÁ BARVA VIZ OBR.:




A4
JEMNÝ BETONOVÝ DESIGN, VYVÁŽENÁ BAREVNÁ KOMBINACE A PROPRACOVANÁ GRAFIKA S POVRCHOVÝM EFEKTEM BETONOVÉ ŠTERKY. ZNÁMKY RUČNÍHO ZPRACOVÁNÍ ŠTERKY VYTVÁŘEJÍ ILUZI TĚMĚŘ 3D EFEKTU. SVĚTLÁ BARVA VIZ OBR.:




- KERAMICKÝ OKLAD UKONČIT S HORNÍ HRANOU ZARUBNĚ DVEŘÍ
- NEŇLI UVEDENÉ JINAK, SPÁRY OKLADU STĚN NAVAŽUJÍ NA SPÁRY PODLAHY


SŘ - 1.140a - c
1 : 25

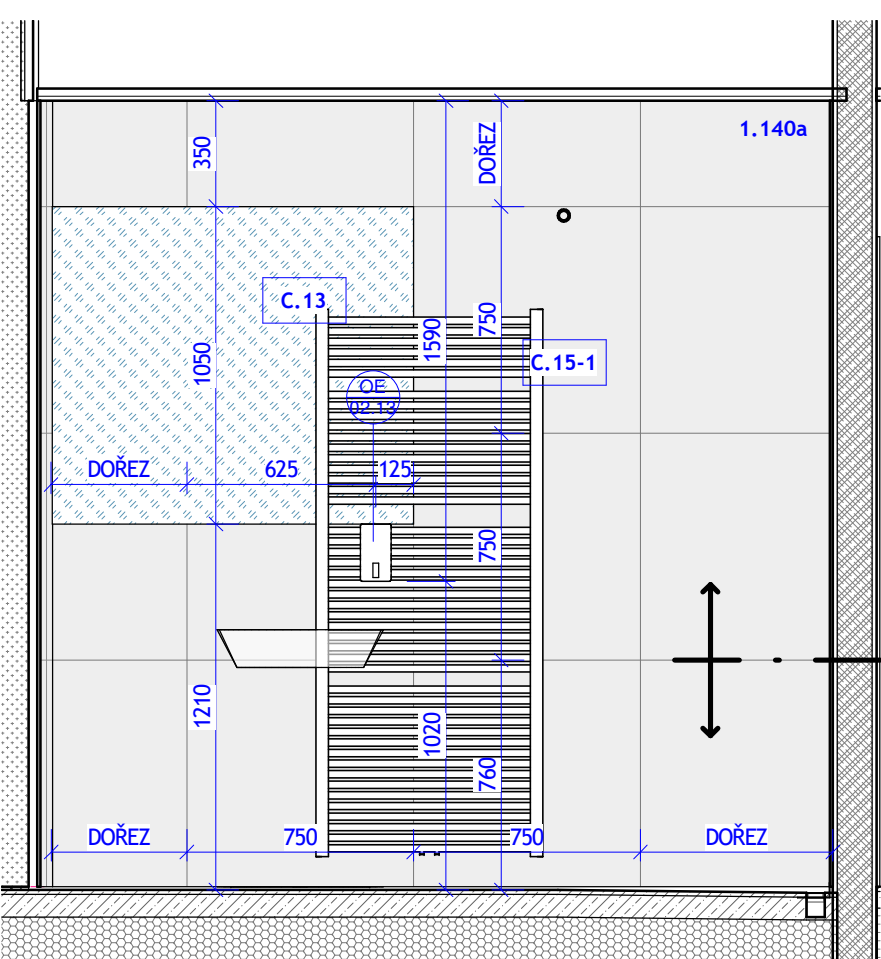


SŘ - 1.140a - d
1 : 25

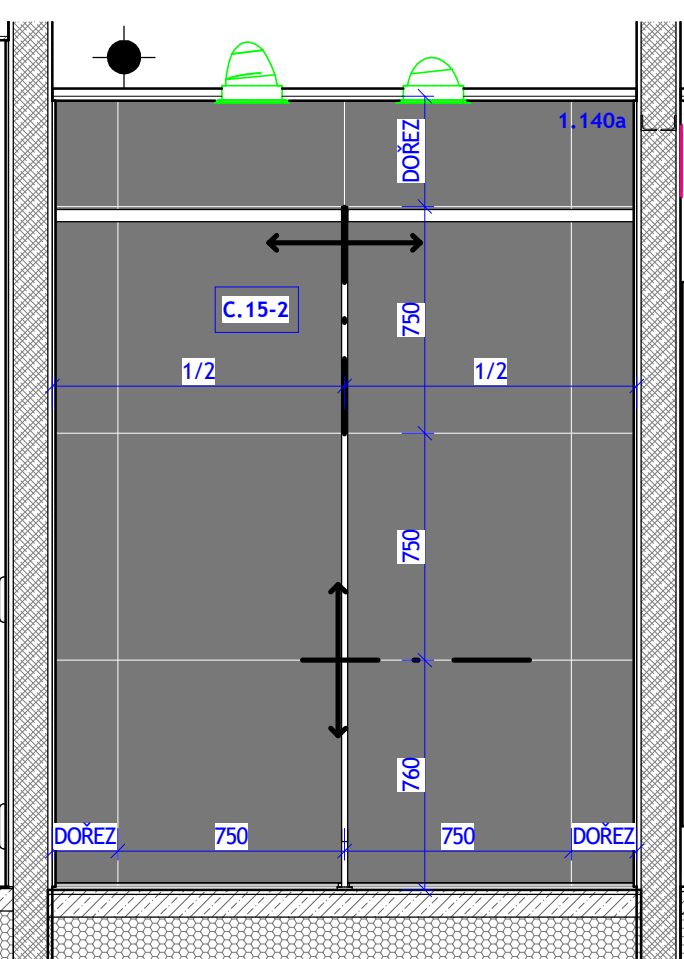


SŘ - 1.140b - a
1 : 25

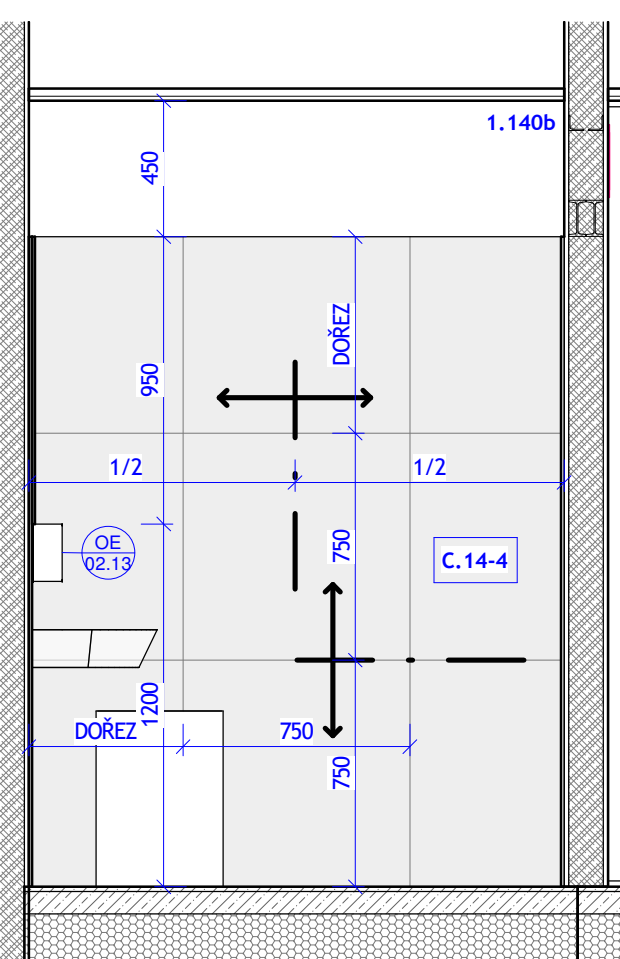


SŘ - 1.140b - b
1 : 25

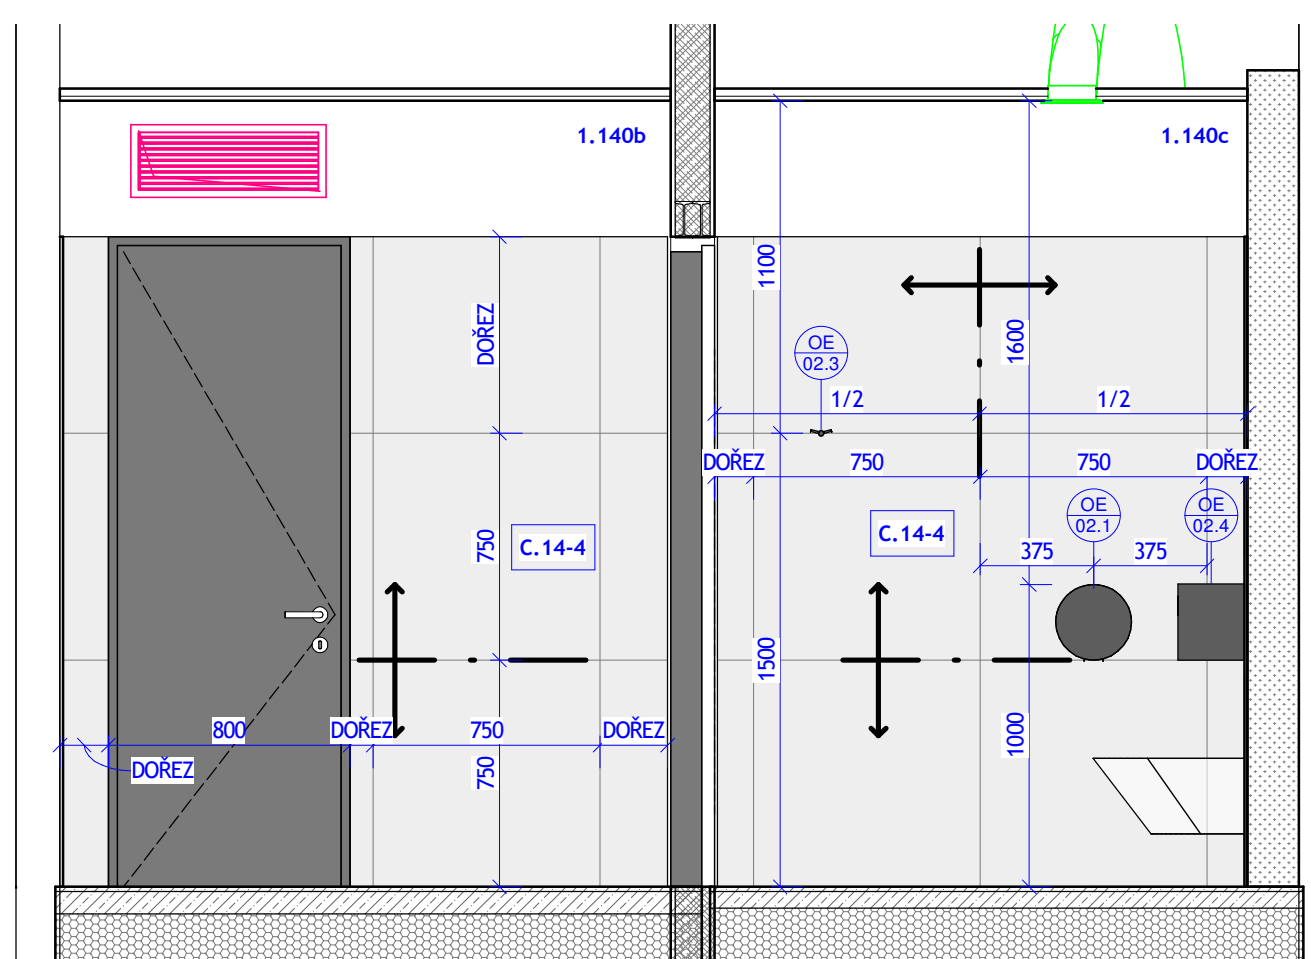

SŘ - 1.140b - c
1 : 25

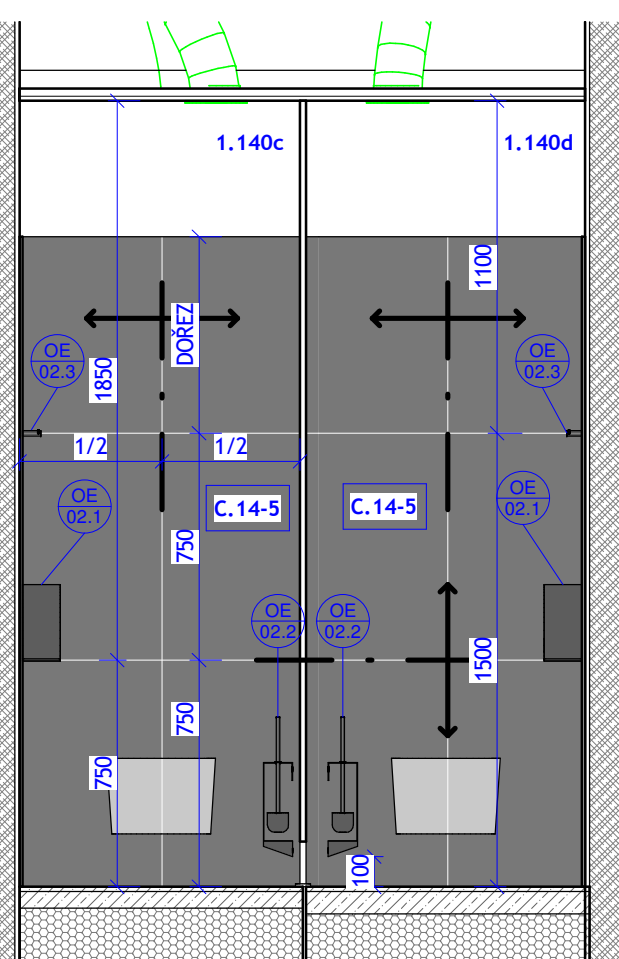

SŘ - 1.140b - d
1 : 25

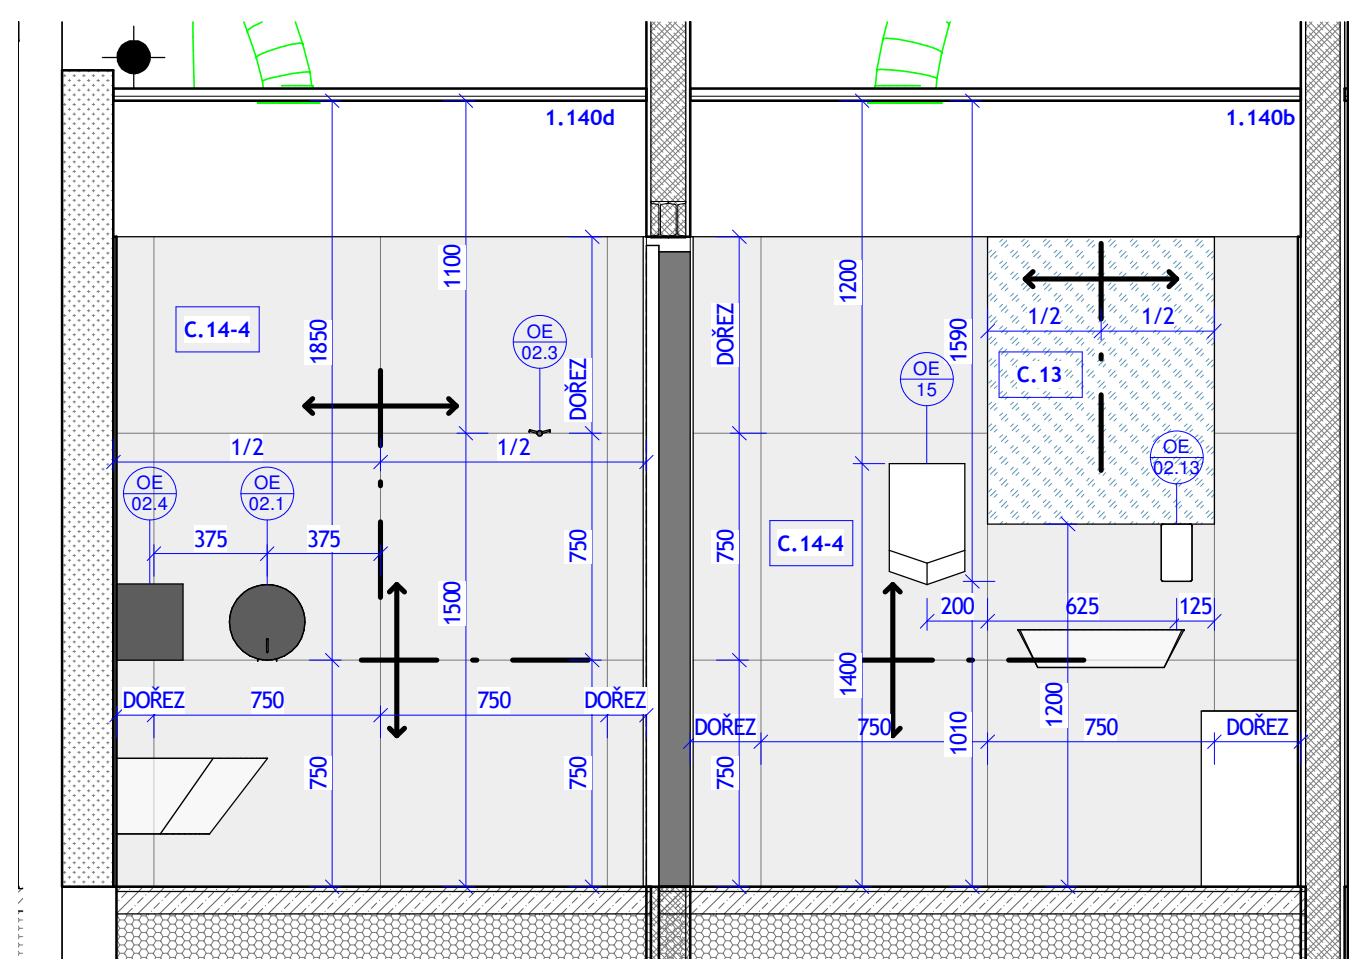

GENÉRALNÍ PROJEKTANT: ATELIER VELEHRADSKÝ <small>Vytvářel: 1. 603 00, Brno / IČ: 293 43 140 / ateliervelehradsky.cz / +420 547 221 936</small>	SCÉMA OBJEKTU: 	Č. PÁŘE: AUTORIZACE:
NÁZEV AKCE: Dostavba kampusu LF v Olomouci	GOPROJEKTOVÝ PROJEKTANT: Ing. arch. Tomáš Velehradský	DATUM: 23.04.2021
STAVBYNÍK: Univerzita Palackého v Olomouci	HLAVNÍ INŽENÝR PROJEKTU: Ing. Karel Čihlář	HEBTOU: As Indicated POČET A4: 9 x A4
MÍSTO STAVBY: Olomouc, Hněvotínská	VYPRACOVANÉ: Ing. arch. Šimona Scholzová Ing. arch. Anna Kuznetsova	STAVBYNÍ OBLAST: OBJEKT LF
SUBODDAVATEL:	PROJEKT ČÁST: ARCHITEKTONICKO-STAVEBNÍ ŘEŠENÍ	ČÁST PRO: DOKUMENTACE OBJEKTŮ D.1.1
		ČÍSLO REVIZE: