


AREÁLOVÁ SPLAŠKOVÁ KANALIZACE

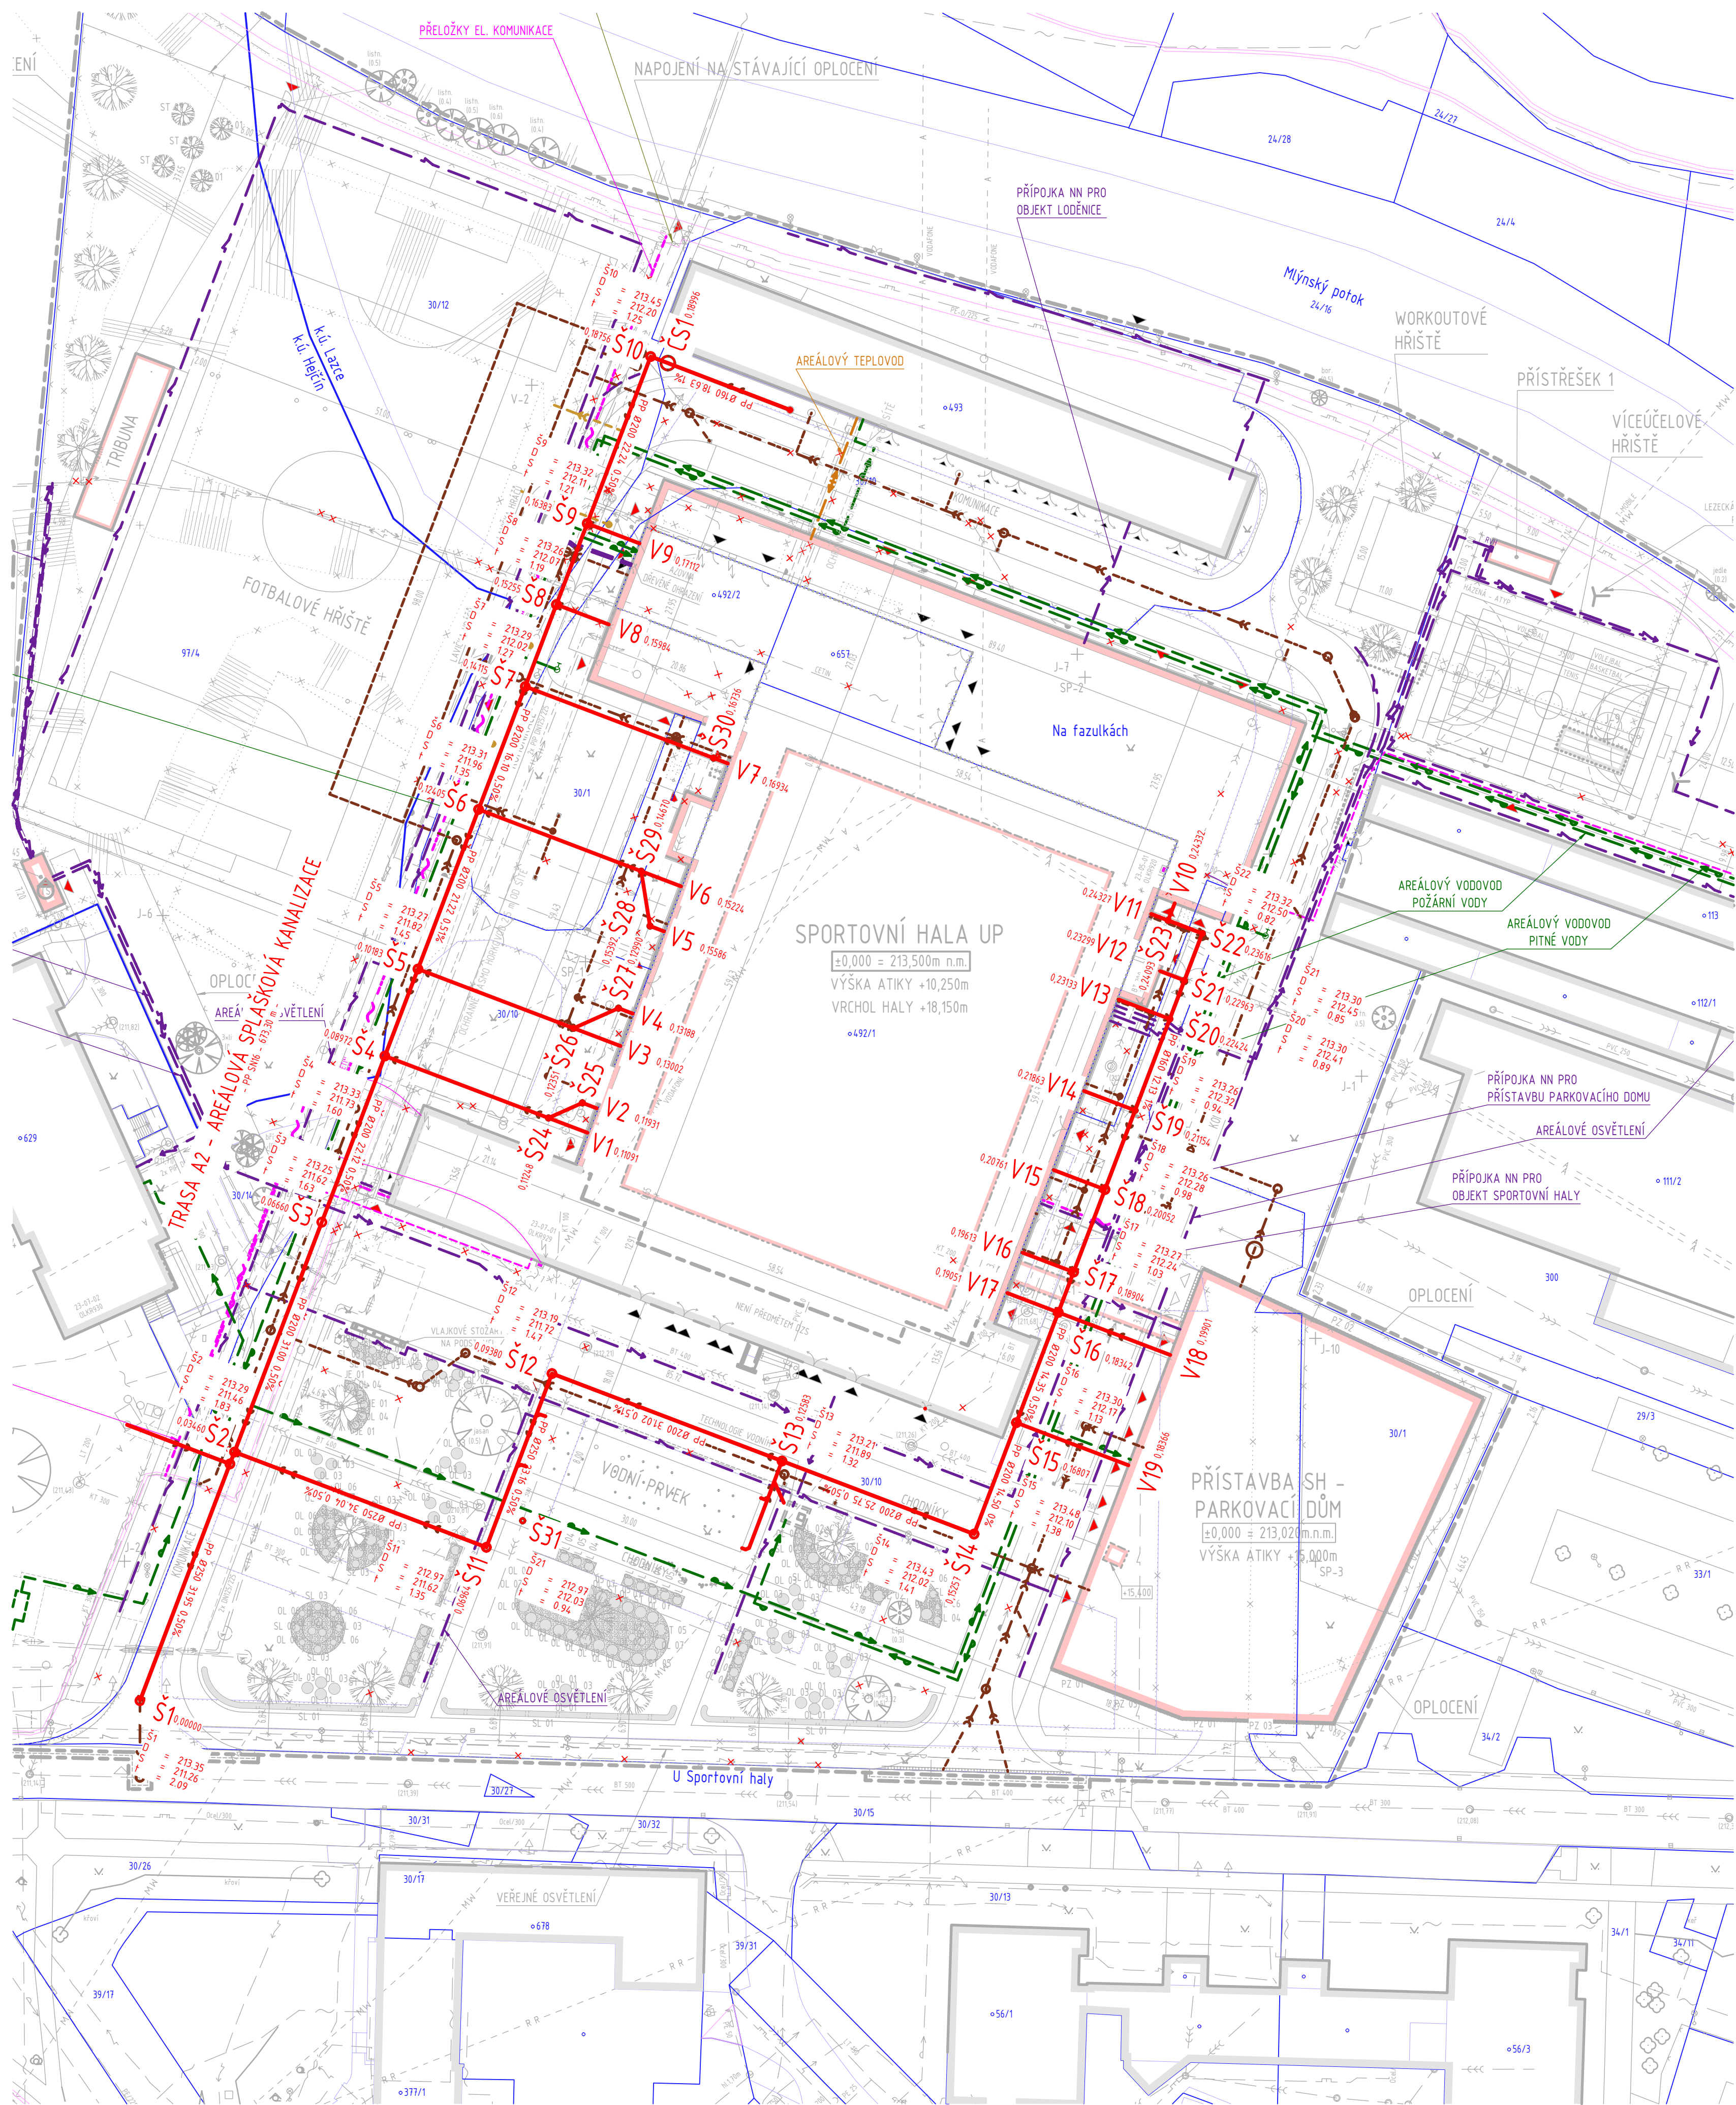

LEGENDA

- Š1
Š2-Š18
Š19-Š30
Š31
V1-V17
V19,V19
ČS1
- AREÁLOVÁ SPLAŠKOVÁ KANALIZACE
PP SN16
- HLAVNÍ PŘÍPOJKA SÁCHA KANALIZACE
KRUHOVÁ DN 1000, BETONOVÁ
• POKLOP LITINOVÝ KRUHOVÝ, TR. D400
- REVIZNÍ SÁCHA AREÁLOVÉ KANALIZACE
KRUHOVÁ DN 1000, BETONOVÁ
• POKLOP LITINOVÝ KRUHOVÝ, TR. D400
- REVIZNÍ SÁCHA AREÁLOVÉ KANALIZACE
KRUHOVÁ DN 600 PP
• POKLOP LITINOVÝ KRUHOVÝ, TR. D400
- REVIZNÍ SÁCHA AREÁLOVÉ KANALIZACE
KRUHOVÁ DN 600 PP
• POKLOP LITINOVÝ KRUHOVÝ, TR. D400
- VÝSTUP KANALIZACE ZE SPORTOVNÍ HALY
- VÝSTUP KANALIZACE Z PARKOVACÍHO DOMU
- ČERPAČÍ STANICE

LEGENDA ZNAČENÍ

- POZEMKOVÉ HRANICE DLE KATASTRÁLNÍ MAPY
STÁVAJÍCÍ STAV / NOVÝ STAV
ZNAČENÍ VSTUPŮ A VJEZDŮ - STÁVAJÍCÍ STAV / NOVÝ STAV
HRANICE ŘEŠENÉHO ÚZEMÍ
HRANICE DOČASNÉHO ZÁBORU
V-1, J-1, SP-1
GEOLOGICKÉ VRTY A SONDY
STÁVAJÍCÍ STAV / ODSTRANĚNO
STÁVAJÍCÍ ZELEN' / KÁČENÁ ZELEN' / NOVÁ VÝSADBA
OPLOČENÍ STÁVAJÍCÍ / NOVÉ
VODOROVNÉ DOPRAVNÍ ZNAČENÍ

LEGENDA SÍTÍ TECHNICKÉHO VYBAVENÍ

- STÁVAJÍCÍ STAV
NOVÝ STAV
PITNÁ VODA
POŽÁRNÍ VODOVOD
SPLAŠKOVÁ KANALIZACE
DEŠŤOVÁ KANALIZACE
JEDNOTNÁ KANALIZACE
PLYNOVOD NTL, POZEMNÍ
PLYNOVOD STL, POZEMNÍ
PRIMÁRNÍ HORKOVOD
ELEKTRICKÉ VEDENÍ NN
ELEKTRICKÉ VEDENÍ VN
ELEKTRICKÉ VEDENÍ VO
SDĚLOVACÍ VEDENÍ POZEMNÍ - CETIN
REZARVNÍ TRASA SDĚLOVACÍHO VEDENÍ POZEMNÍ - CETIN
SDĚLOVACÍ VEDENÍ POZEMNÍ - CETIN - NEPROVOZOVANÁ SÍŤ
SDĚLOVACÍ VEDENÍ POZEMNÍ - RIO MEDIA
SDĚLOVACÍ VEDENÍ POZEMNÍ - NEJ.CZ
SDĚLOVACÍ VEDENÍ POZEMNÍ - DOPRAVNÍ PODNIK MĚSTA OLOMOUCE
SDĚLOVACÍ VEDENÍ POZEMNÍ
ANTÉNNÍ TRASY - VODAFONE
MIKROVLNÉ TRASY - VODAFONE
MIKROVLNÉ TRASY - T-MOBILE
RADIORELEOVÁ TRASA - ČESKÉ RADIOKOMUNIKACE
VODOMĚRNÁ SÁCHA
ODLUČOVAČ ROPNÝCH LÁTEK
TRAFOSTANICE DO 52 kV - KIOSKOVÁ

±0,000 SPORTOVNÍ HALY = 213,500 m n.m.,
±0,000 PARKOVACÍHO DOMU = 213,020 m n.m.

SOUŘADNICOVÝ SYSTÉM: JTSK
VÝŠKOVÝ SYSTÉM: B.p.v.

ZMĚNY	DATUM	PODPIS
a		
b		
c		
d		

INVESTOR:	Univerzita Palackého v Olomouci Křížkovského 511/8, 771 47 Olomouc tel: +420 585 611 111 e-mail: v.podstatny@upol.cz
-----------	---

PROJEKTANT:	Ing. Matěj KUDLÍK	TECHNICO architects & engineers TECHNICO Opava s.r.o. Hradecká 1576/51 746 01 Opava tel: +420 585 611 111 info@technico.cz
VYPRACOVAL:	Domink ČERNOCH	
KONTROLOVAL:	Ing. Martin ULÍČNÝ	

ČÁST DOKUMENTACE:	D.2.4. AREÁLOVÝ ROZVOD KANALIZACE
-------------------	-----------------------------------

Rekonstrukce sportovní haly UP v Olomouci	FORMÁT DATUM STUPEŇ ZAKÁZKOVÉ ČÍSLO MĚŘÍTKO	8x4A4 12/2022 DZS TO-520-DZS ČÍSLO VÝKRESU
AREÁLOVÁ SPLAŠKOVÁ KANALIZACE	1: 500	D.2.4.b.03.