


AREÁLOVÁ DEŠŤOVÁ KANALIZACE

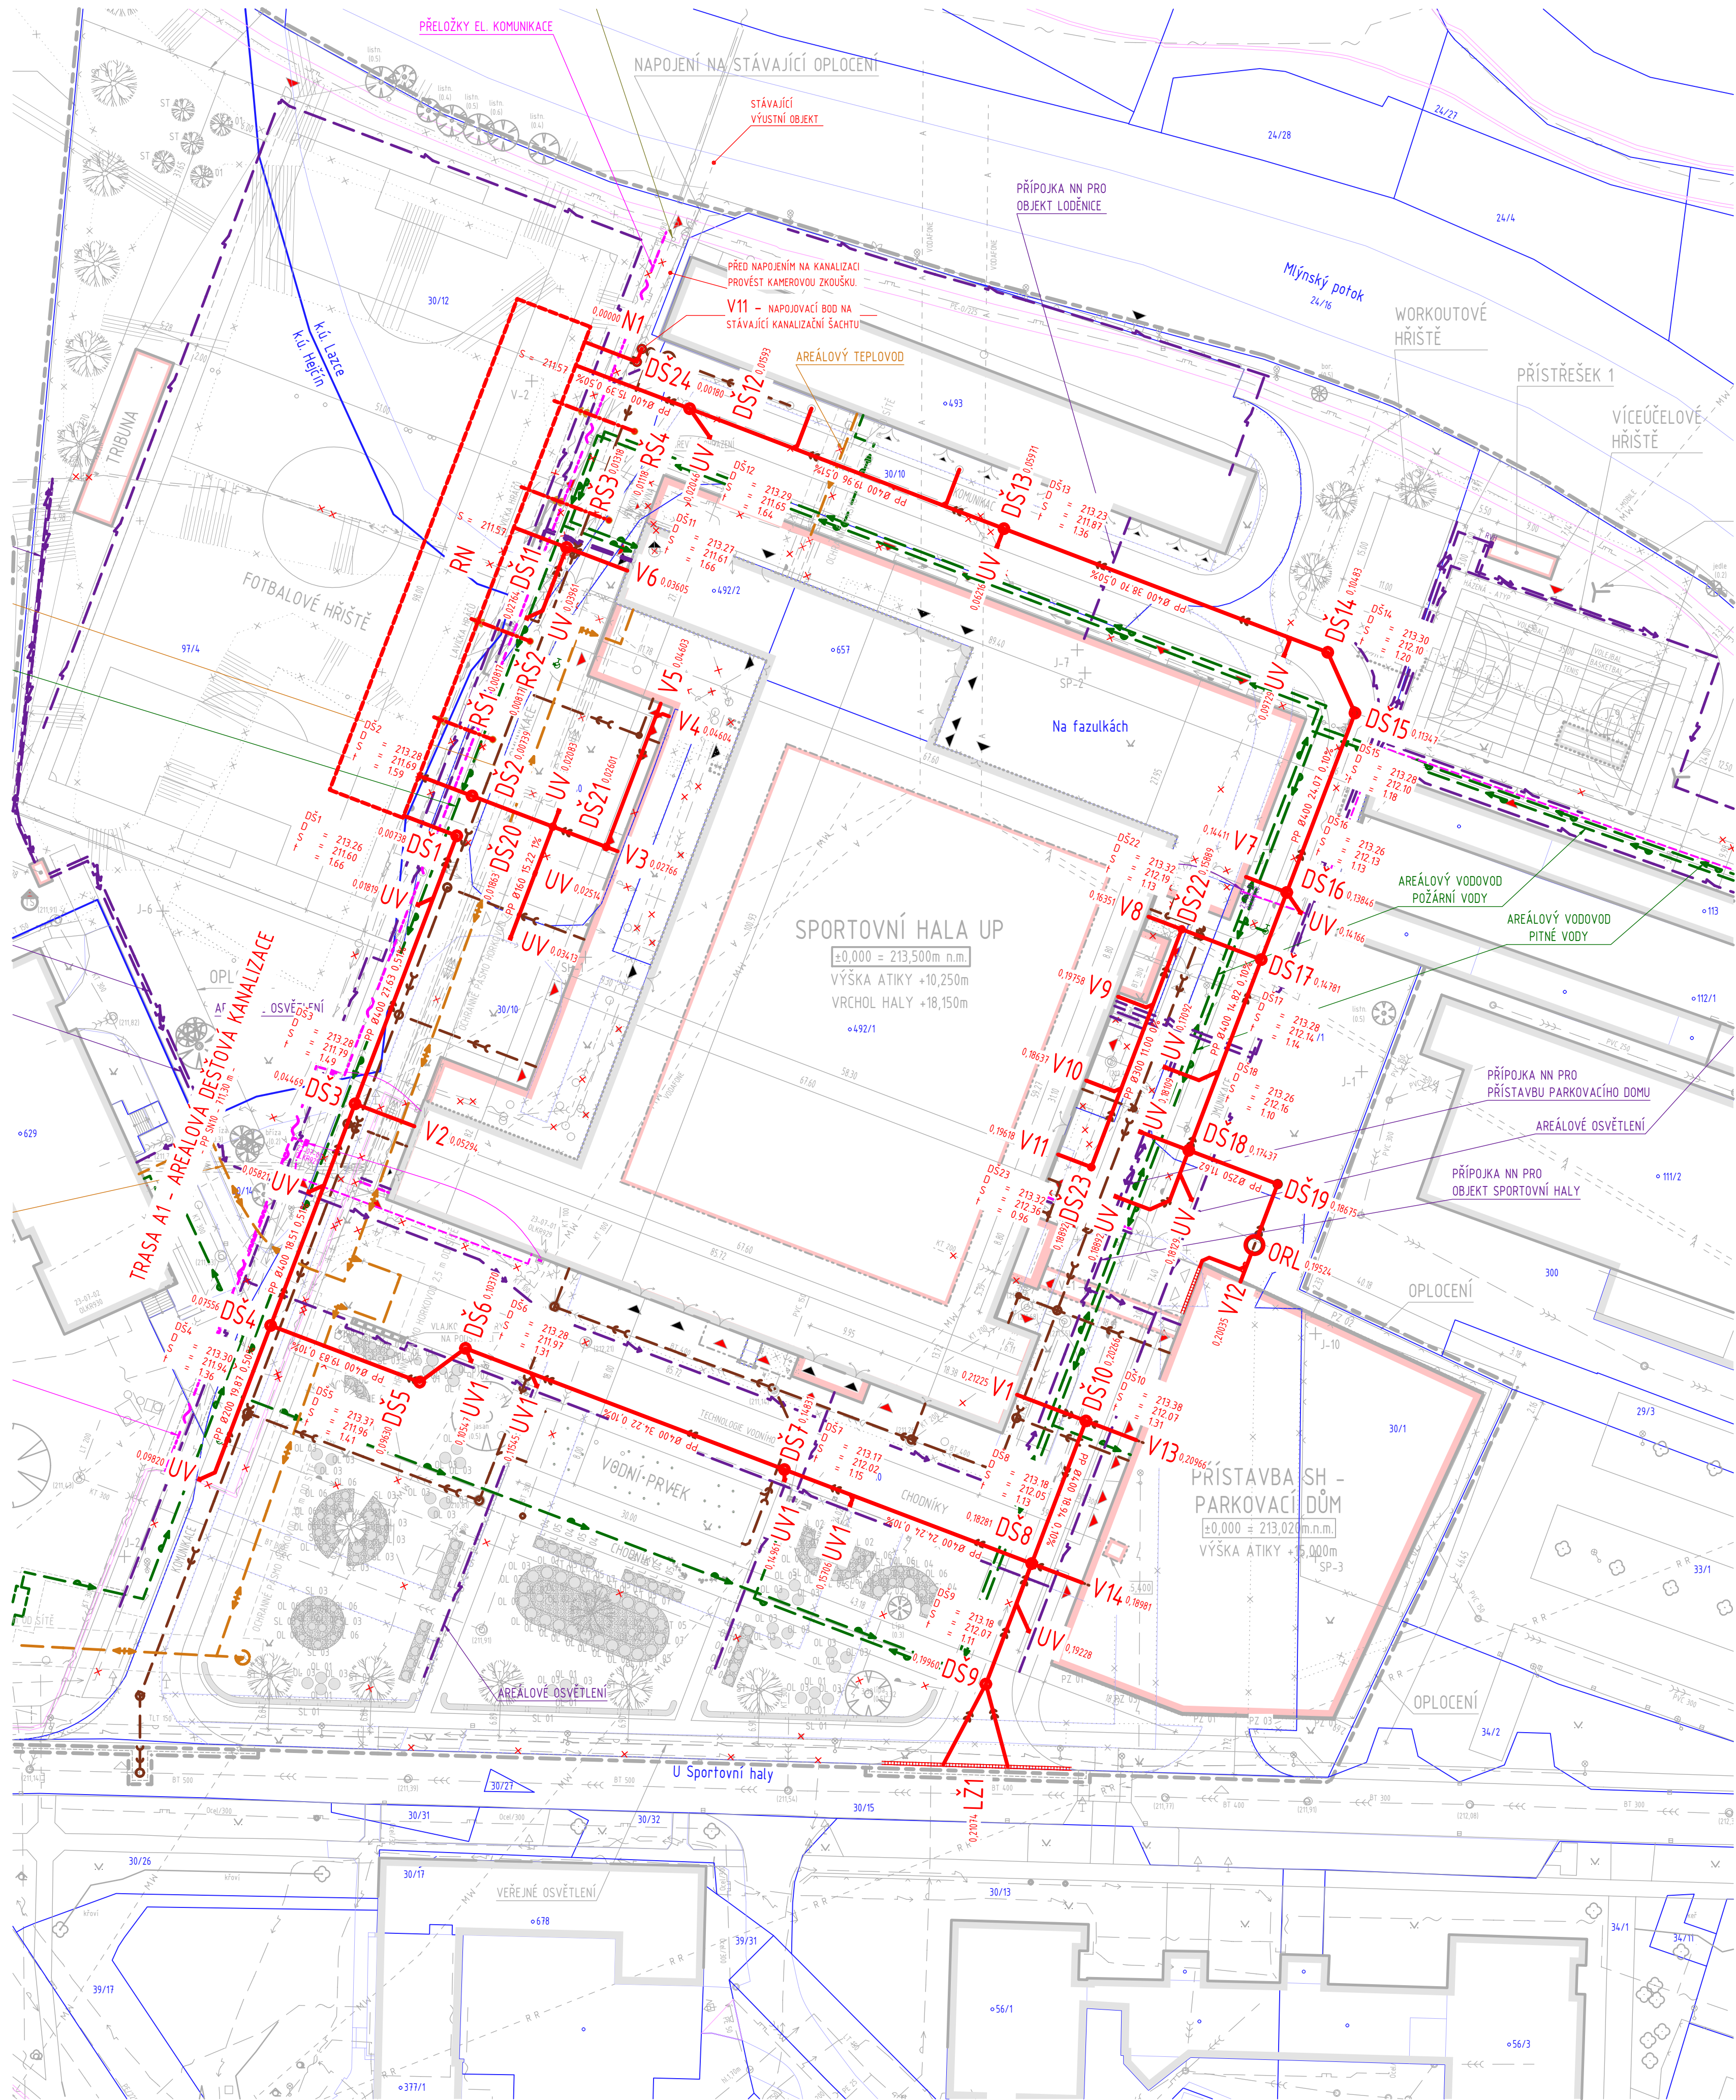

LEGENDA

DŠ1-DŠ18

DŠ19

DŠ20-DŠ23

DŠ24

RŠ1-RŠ4

UV

UV1

LŽ1

RN


ORL

V1-V11


V12-V14

N1
X = 1020382.83200 m
Y = 547675.87000 m
DŠ1
X = 1020446.19983 m
Y = 547681.75062 m
DŠ2
X = 1020441.00813 m
Y = 547719.16615 m
DŠ3
X = 1020481.07757 m
Y = 547794.98212 m
DŠ4
X = 1020509.93390 m
Y = 547820.96882 m
DŠ5
X = 1020517.30367 m
Y = 547806.57667 m
DŠ6
X = 1020510.90583 m
Y = 547800.62537 m
DŠ7
X = 1020508.68255 m
Y = 547839.11637 m
DŠ8
X = 1020540.91490 m
Y = 547806.93108 m
DŠ9
X = 1020556.60700 m
Y = 547812.89563 m
DŠ10
X = 1020522.35760 m
Y = 547099.87842 m
DŠ11
X = 1020408.68192 m
Y = 547867.45727 m
DŠ12
X = 1020390.60000 m
Y = 547851.45100 m
DŠ13
X = 1020406.22185 m
Y = 547810.54793 m
DŠ14
X = 1020422.31788 m
Y = 547068.40332 m
DŠ15
X = 1020430.20550 m
Y = 547064.85509 m
DŠ16
X = 1020453.56222 m
Y = 547073.75858 m
DŠ17
X = 1020462.30847 m
Y = 547077.05590 m
DŠ18
X = 1020487.13497 m
Y = 547086.49147 m
DŠ19
X = 1020491.53179 m
Y = 547074.92272 m
DŠ20
X = 1020445.00496 m
Y = 547069.25319 m
DŠ21
X = 1020474.64631 m
Y = 547062.30527 m
DŠ22
X = 1020458.37288 m
Y = 547087.4106 m
DŠ23
X = 1020489.32493 m
Y = 547099.17436 m
DŠ24
X = 1020386.51153 m
Y = 547858.31222 m
RŠ1
X = 1020433.66237 m
Y = 547877.01077 m
RŠ2
X = 1020420.87530 m
Y = 547872.20936 m
RŠ3
X = 1020405.18895 m
Y = 547861.01513 m
RŠ4
X = 1020393.56149 m
Y = 547858.62019 m
ORL
X = 1020409.17124 m
Y = 547077.94019 m
RN
X = 1020410.08705 m
Y = 547813.2195 m

LEGENDA ZNAČENÍ

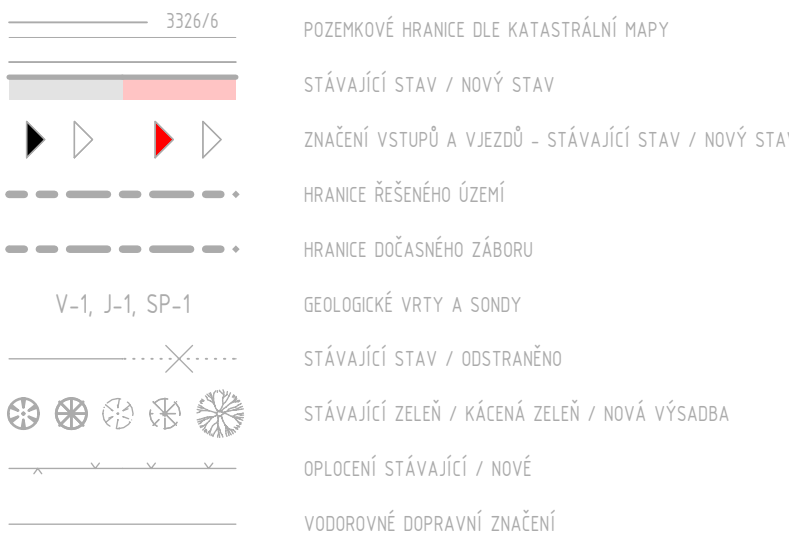

LEGENDA SÍTÍ TECHNICKÉHO VYBAVENÍ

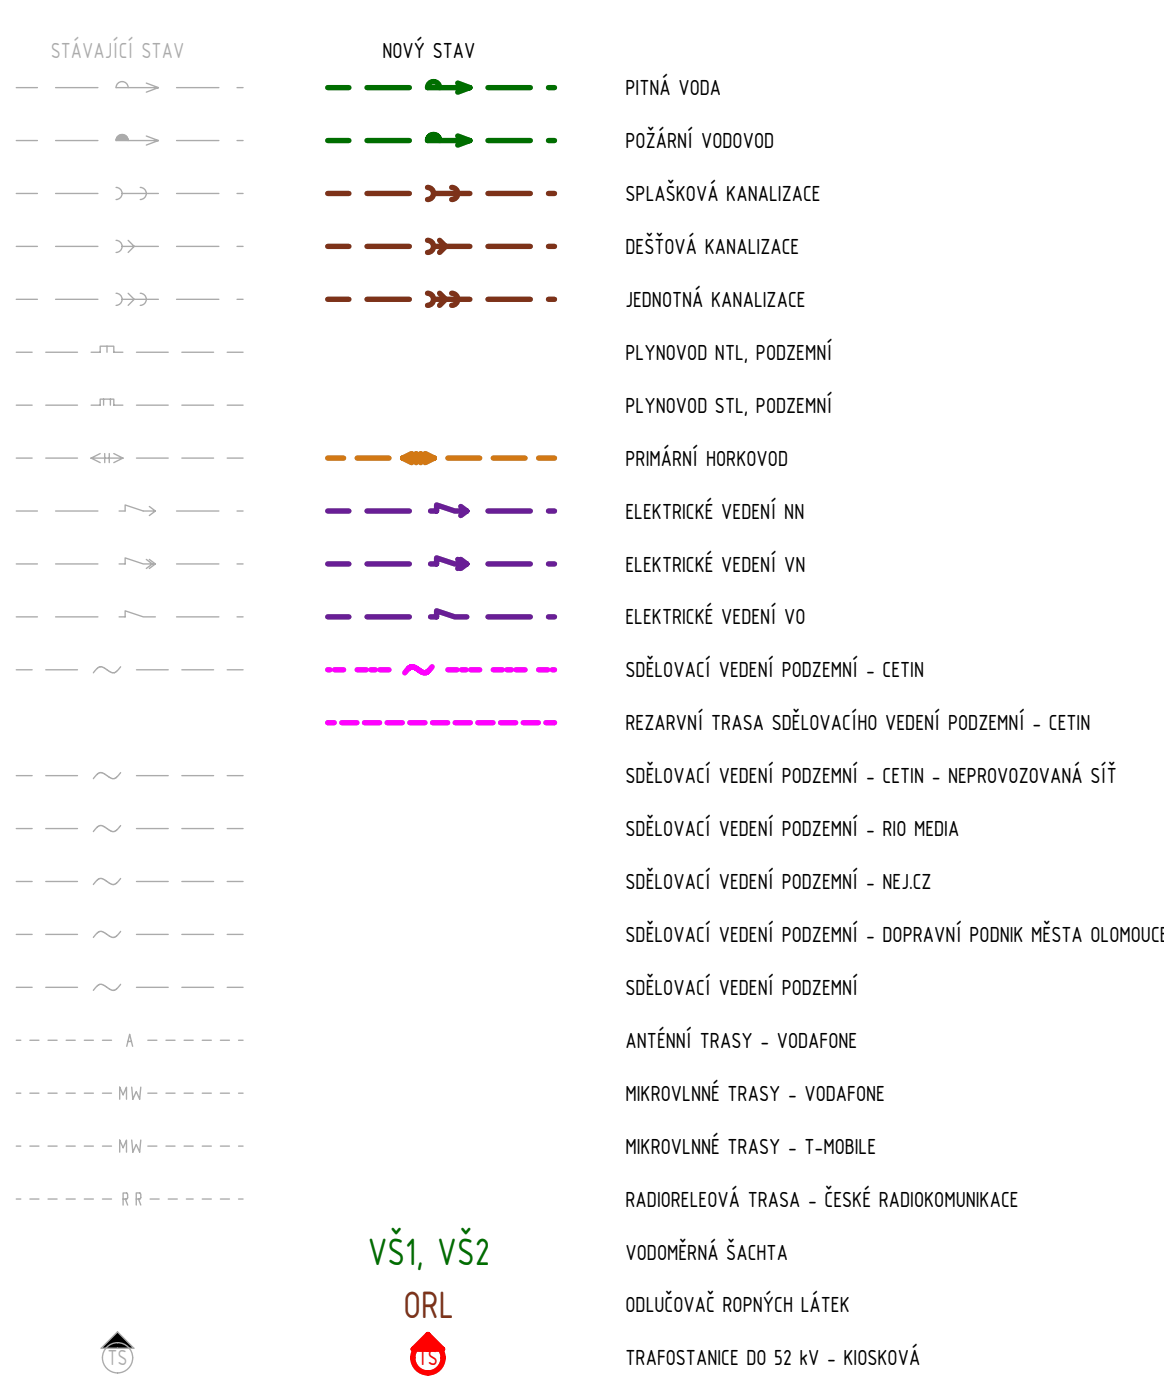

±0,000 SPORTOVNÍ HALY = 213,500 m n.m.,
±0,000 PARKOVACÍHO DOMU = 213,020 m n.m.

SOUPRAVŮVÝ SYSTÉM: JTSK
VÝŠKOVÝ SYSTÉM: B.p.v.

c			
b			
a			
zřetěl		DATUM	PODPIS
W			

INVESTOR:


Univerzita Palackého v Olomouci

Univerzita Palackého v Olomouci

Křížkovského 511/8, 771 47 Olomouc

tel: +420 585 611 111

e-mail: u.palackeho@upol.cz



PROJEKTANT:	Ing. Matěj KUDLÍK	TECHNICO architects & engineers Technická 1576/51 746 01 Olomouc tel: +420 585 611 111 e-mail: info@technico.cz
VYPRACOVAL:	Domink ČERNOCH	
KONTROLOVAL:	Ing. Martin ULÍČNÝ	

ČÁST DOKUMENTACE:	D.2.4. AREÁLOVÝ ROZVOD KANALIZACE
-------------------	-----------------------------------

Rekonstrukce sportovní haly UP v Olomouci	FORMÁT	8x44
	DATUM	04/2021
	STUPEŇ	DSP
	ZAKÁZKOVÉ ČÍSLO	TO-520-DSP
K.Ú. Lazce, parc.č. st. 482/1, st. 482/2, st. 483, st. 483/2, 30/10, 30/11, 30/12, 30/14, K.Ú. Hájek, parc.č. 974, 975, 976	VERZIKO	ČÍSLO VÝKRESU
AREÁLOVÁ DEŠŤOVÁ KANALIZACE	1 : 500	D.2.4.b.04.