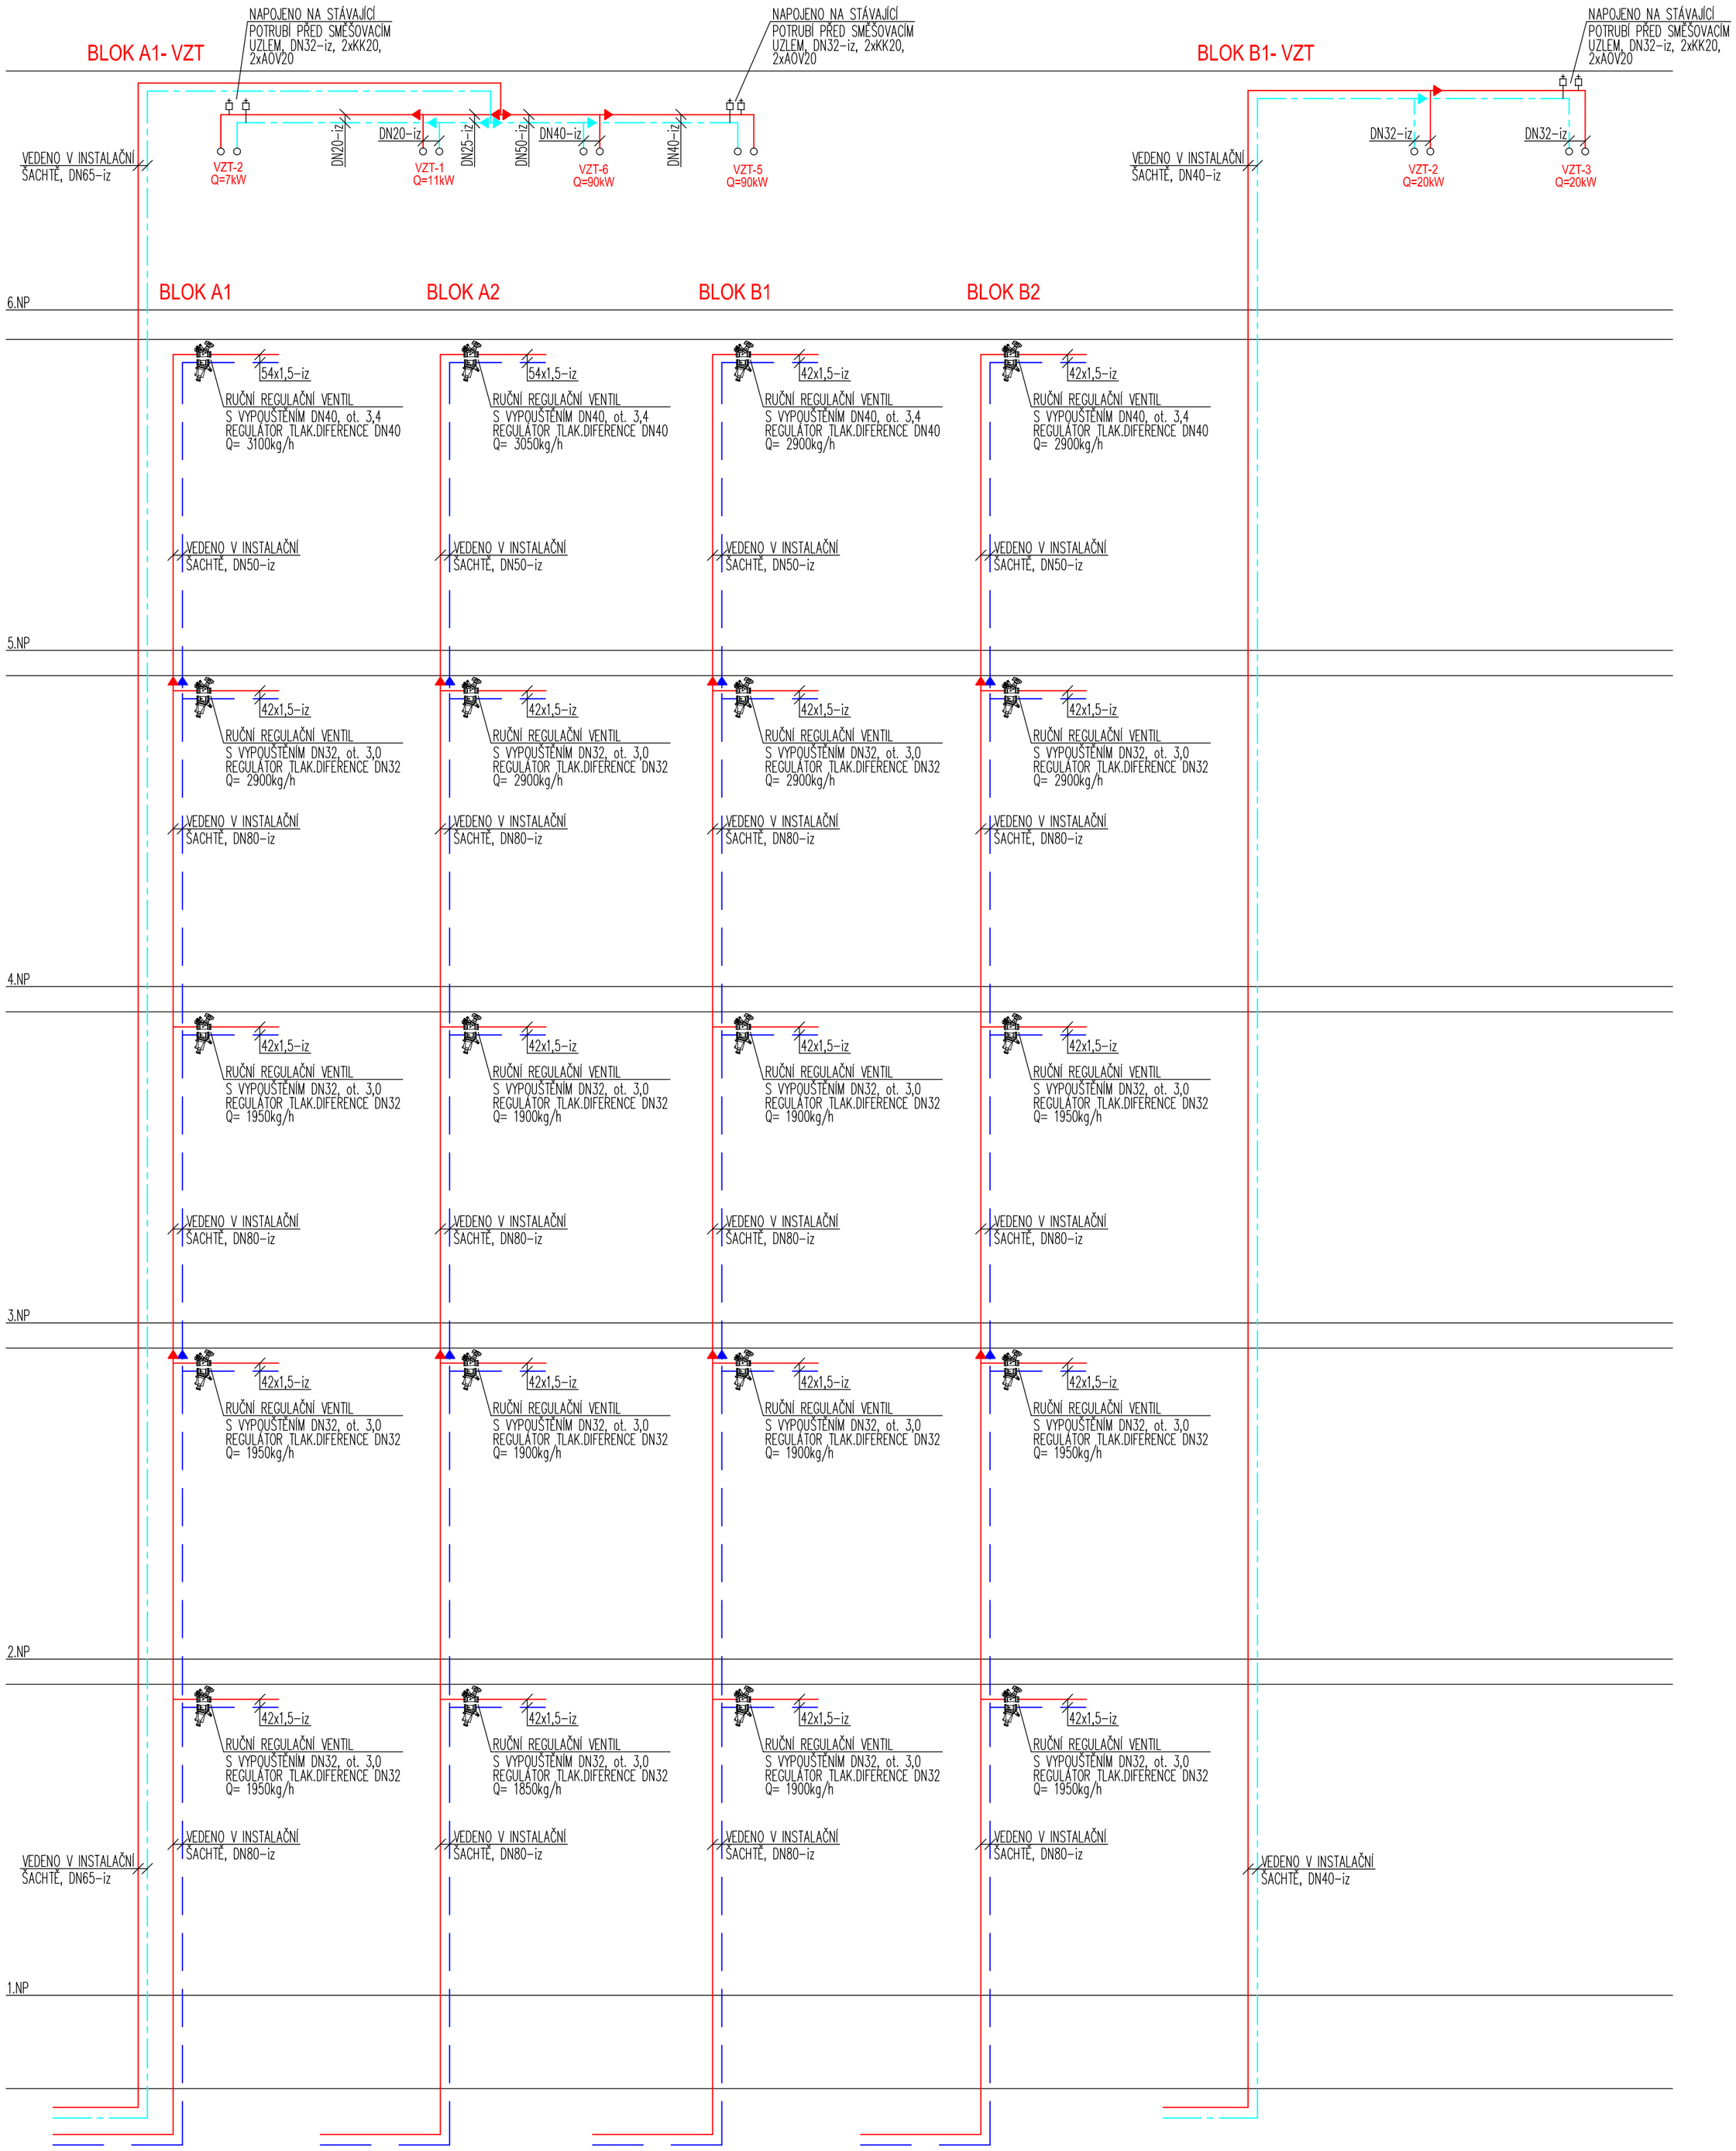

LEGENDA POTRUBÍ:

ROZVODY ÚT- 70/55°C

ROZVODY VZT- 80/60°C

PROJEKT PRO PROVÁDĚNÍ STAVEB

VEDOUCÍ PROJEKTANT: Ing. MIROSLAV MACHALEC			RAZÍTKO:
VYPRACOVAL: Ing. PETR MACHALEC, WERICHOVA 13, 779 00 OLOMOUC			
INVESTOR: UNIVERZITA PALACKÉHO V OLOMOUCI, KŘIŽKOVSKÉHO 8, 771 47 OLOMOUC			
MÍSTO: OLOMOUC	DATUM	03/2019	
REKONSTRUKCE VYTÁPĚNÍ- TEORETICKÉ ÚSTAVY, Hněvotínská 3, 775 15 Olomouc			MĚŘÍTKO 1:50
SCHÉMA STOUPAČEK			ČÁST *D.1.4.f* Č.V. *09*