


PROSTOR BEZ AUTOMATICKÉ DETEKCE KOUŘE  
(ORDINACE LÉKAŘŮ)

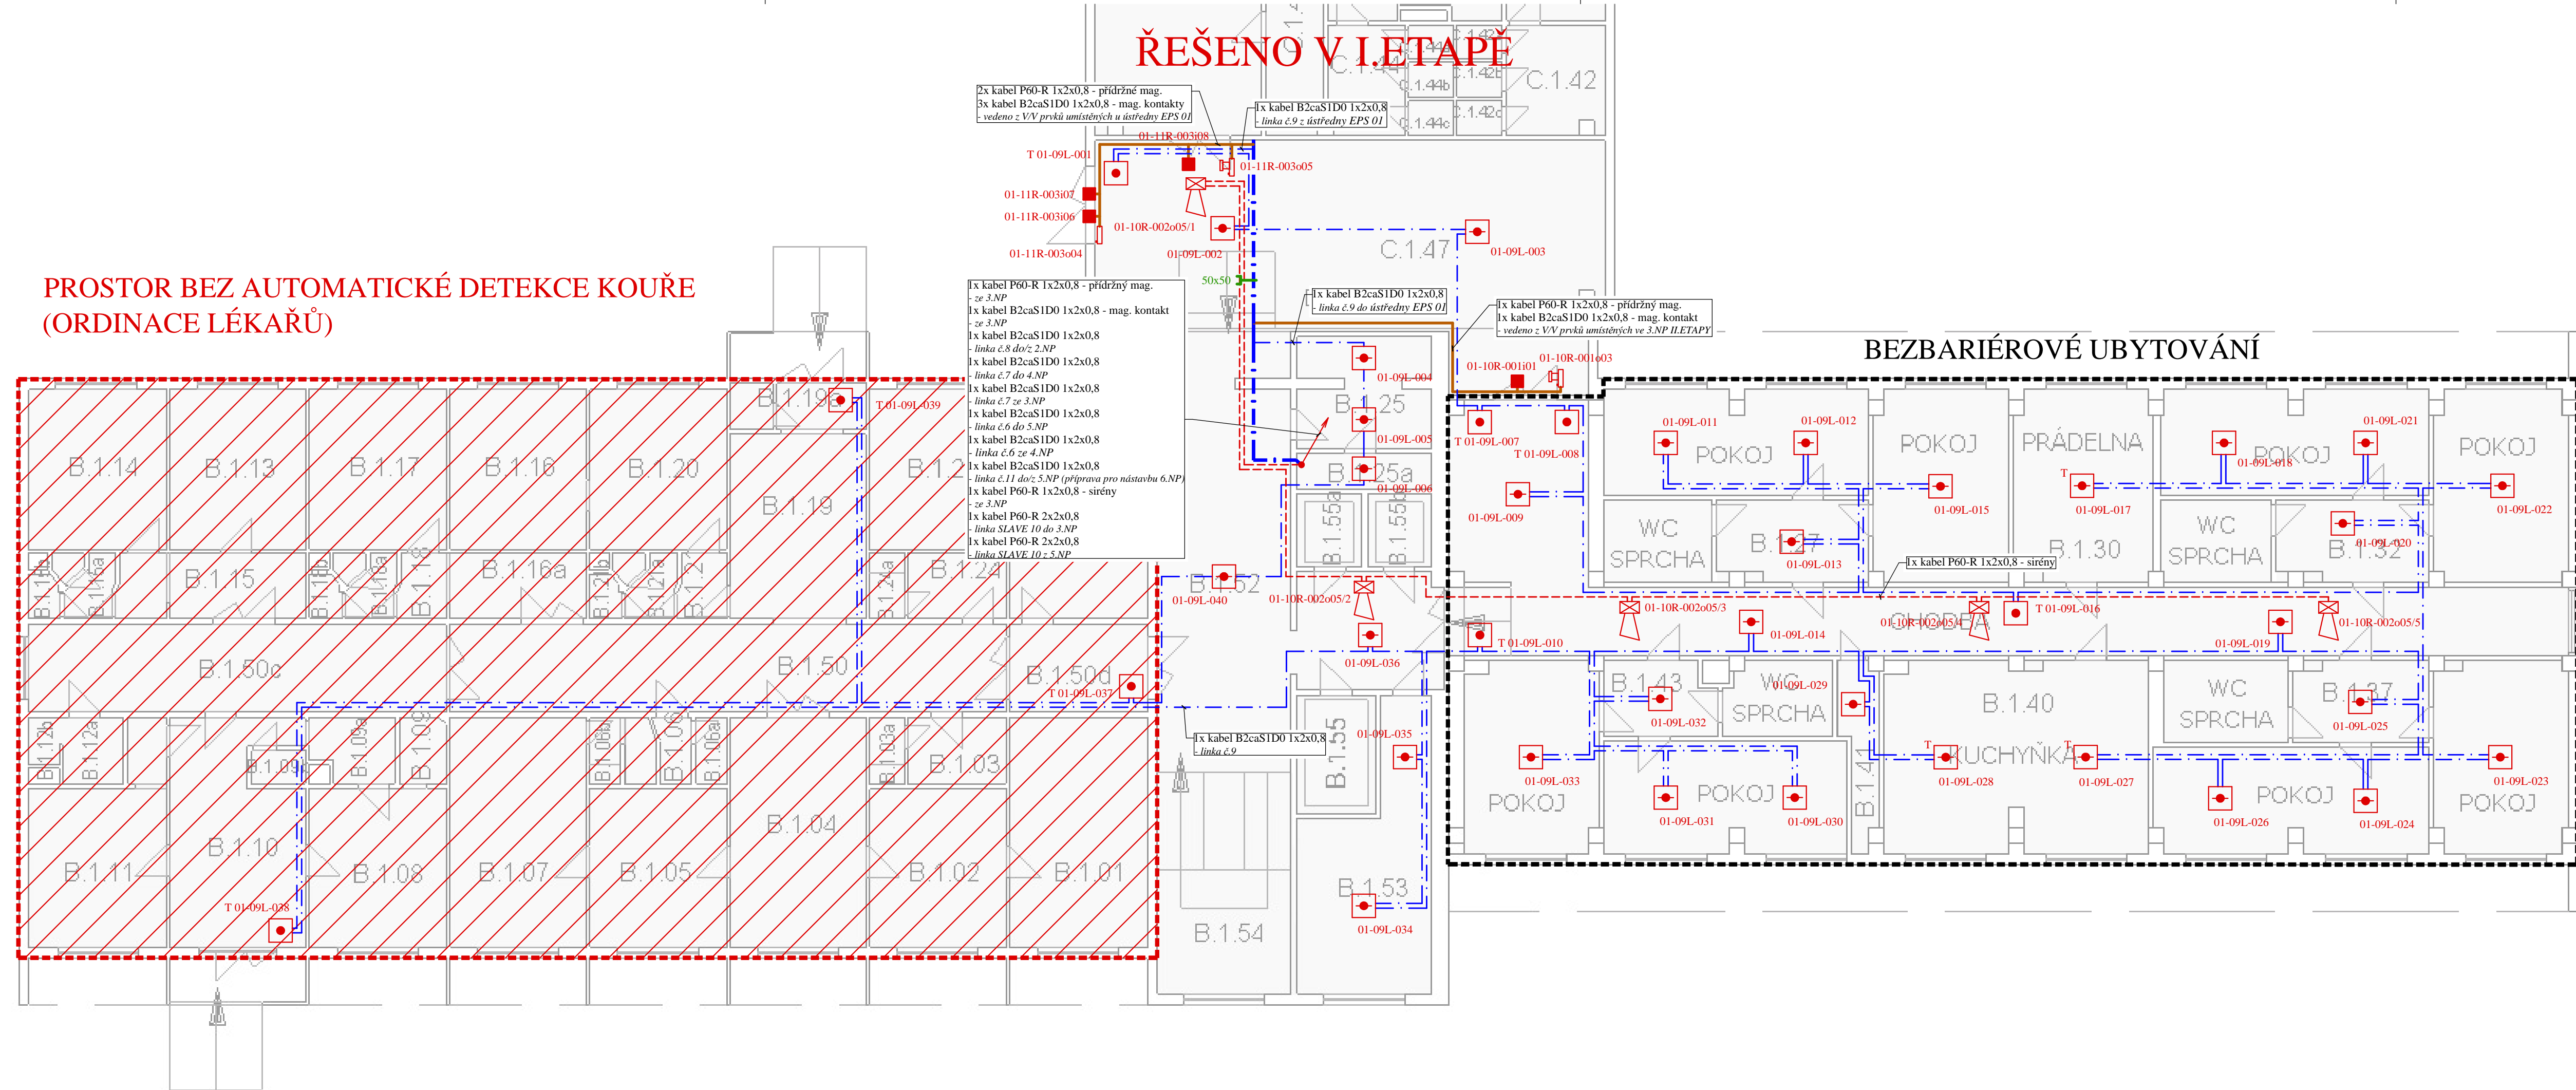

LEGENDA MÍSTNOSTÍ			
M. Č.	NÁZEV	M. Č.	NÁZEV
B.1.01	ordinace	B.1.17	šatna
B.1.02	ordinace	B.1.18	předsíň
B.1.03	předsíň	B.1.18A	sprcha
B.1.03A	WC	B.1.18B	WC
B.1.04	ostatní	B.1.19	vstupní hala
B.1.05	ordinace	B.1.19A	zadveří
B.1.06	předsíň	B.1.20	ordinace
B.1.06A	sprcha	B.1.21	předsíň
B.1.06B	WC	B.1.21A	sprcha
B.1.07	ordinace	B.1.21B	WC
B.1.08	ordinace	B.1.22	ordinace
B.1.09	předsíň	B.1.23	ordinace
B.1.09A	sprcha	B.1.24	sklad
B.1.09B	WC	B.1.24A	sprcha
B.1.10	ordinace	B.1.25	ostatní
B.1.11	ordinace	B.1.25A	ostatní
B.1.12A	sprcha	B.1.51A	chodba
B.1.12B	WC	B.1.52	chodba
B.1.13	ostatní	B.1.53	elektrikář
B.1.14	ostatní	B.1.54	schodiště
B.1.15	předsíň	B.1.55	vytahová šachta
B.1.15A	sprcha	B.1.55A	vytahová šachta
B.1.15B	WC	B.1.55B	vytahová šachta
B.1.16	ordinace	C.1.47	chodba
B.1.16A	předsíň		

Č. REVIZE	DATUM	SCHVÁLIL	POPIS OBSAHU REVIZE
ZHOTOVITEL DÍLO ČÁSTI DOKUMENTACE: FELOMA, s.r.o. Křižkova 843/5, 779 00 Olomouc tel.: 731 449 960 e-mail: projekce@feloma.cz			
ODPOVĚDNÝ PROJEKTANT: Ing. Vladimír JUNEK VYPRACOVAL: František Vrzal, DAS ZAK.ČÍSLO: 2020-002		BAŽITKO: RAZITKO: <b>FELOMA</b>	
Objednatel: Univerzita Palackého v Olomouci Správa kolejí a menz, Šmeralova 1122/12, 771 11 Olomouc		Investor: Univerzita Palackého v Olomouci Správa kolejí a menz, Šmeralova 1122/12, 771 11 Olomouc	
Místo stavby: Olomouc	Název akce: EPS VŠK Gen. Svobody a J. L. Fischera	Kraj: Olomoucký	Stupeň PD: DPS
Objekt: kolej J. L. Fischera	Datum: 04/2020	Číslo paré:	
Část/Profese: Elektrická požární signalizace	Formát: 5x A4	Měřítko: 1:100	
Název výkresu: Schéma rozmístění zařízení EPS - 1.NP	Kód výkresu: DPS	číslo obj. provedení: 07	revize: ---
Tato dokumentace je majetkem zhotovitele a její využití je určeno výhradně k plnění podle smlouvy. Jakékoliv další využití, rozšiřování, kopírování nebo poskytnutí třetím osobám je možné pouze se souhlasem zhotovitele.			