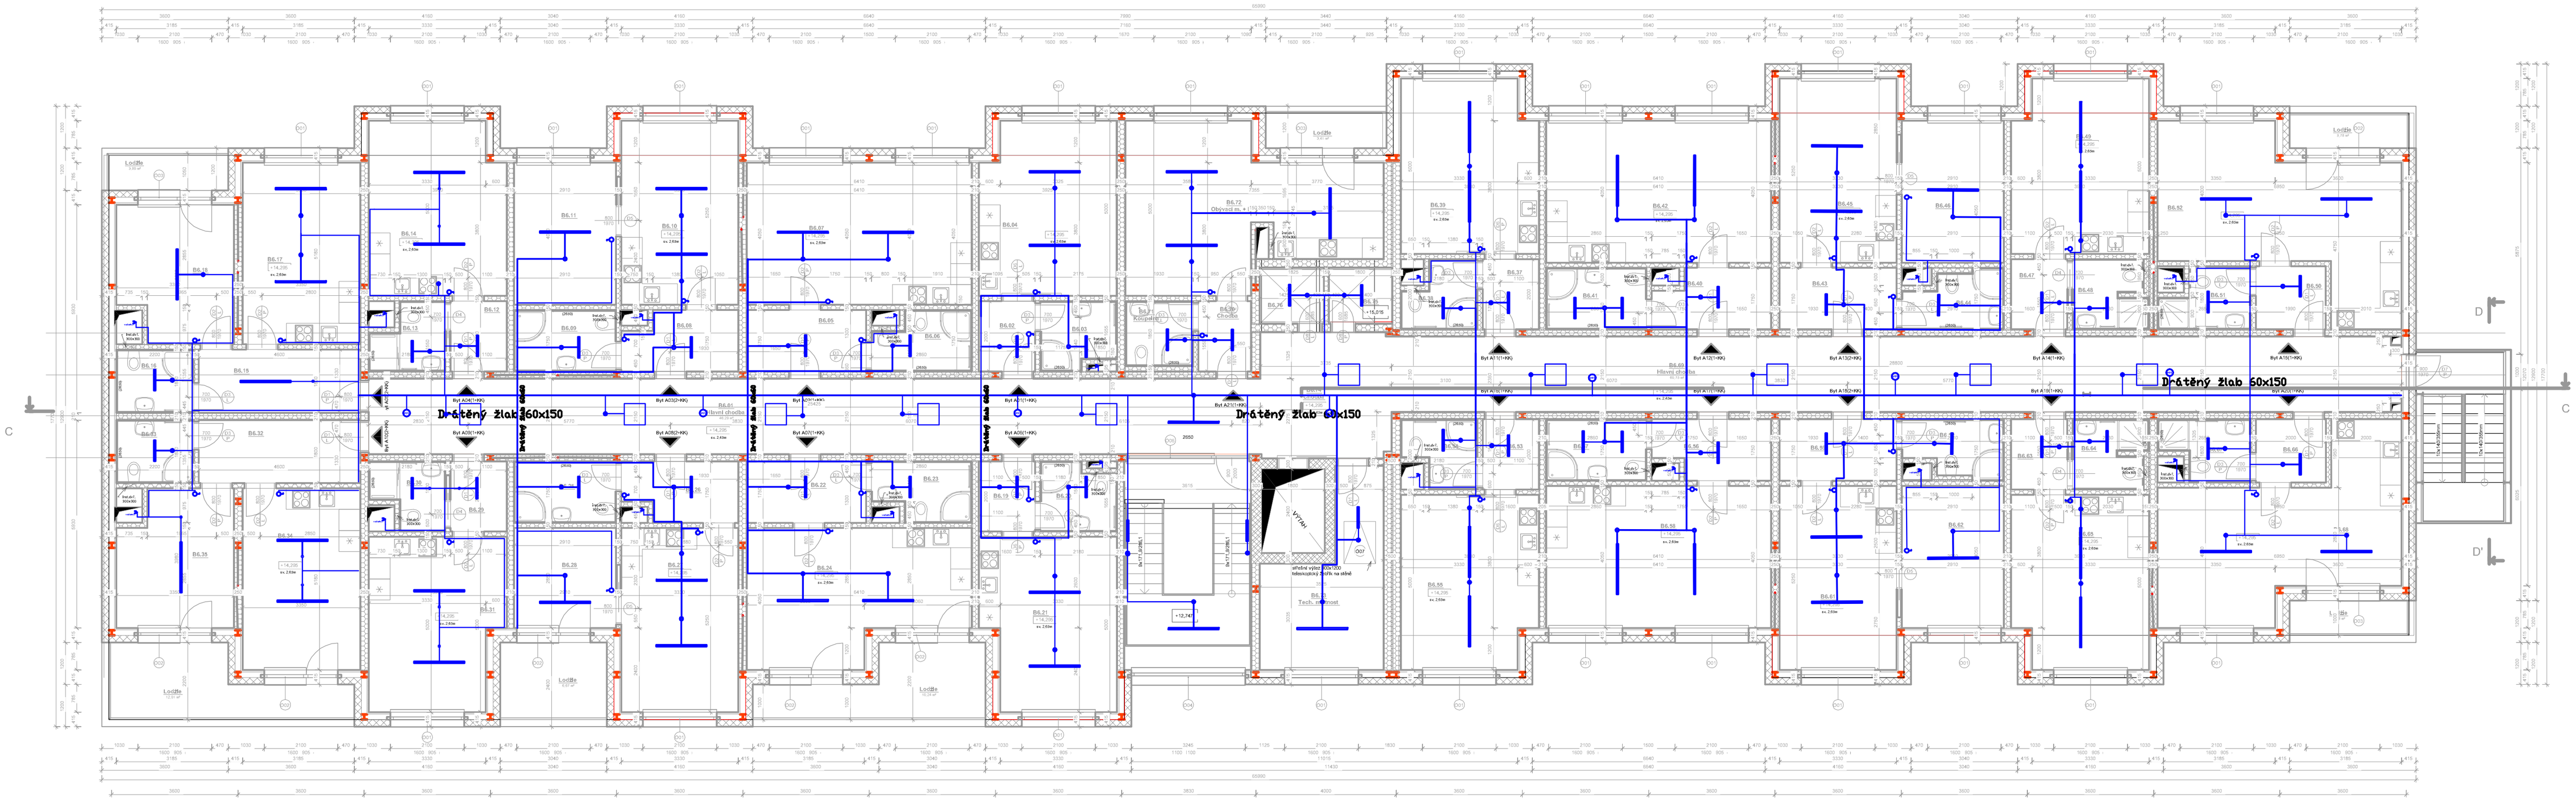
Drátěný žlab 160x150
Drátěný žlab 60x150
Drátěný žlab 50x150
Drátěný žlab 60x60
Drátěný žlab 60x60
Drátěný žlab 60x60