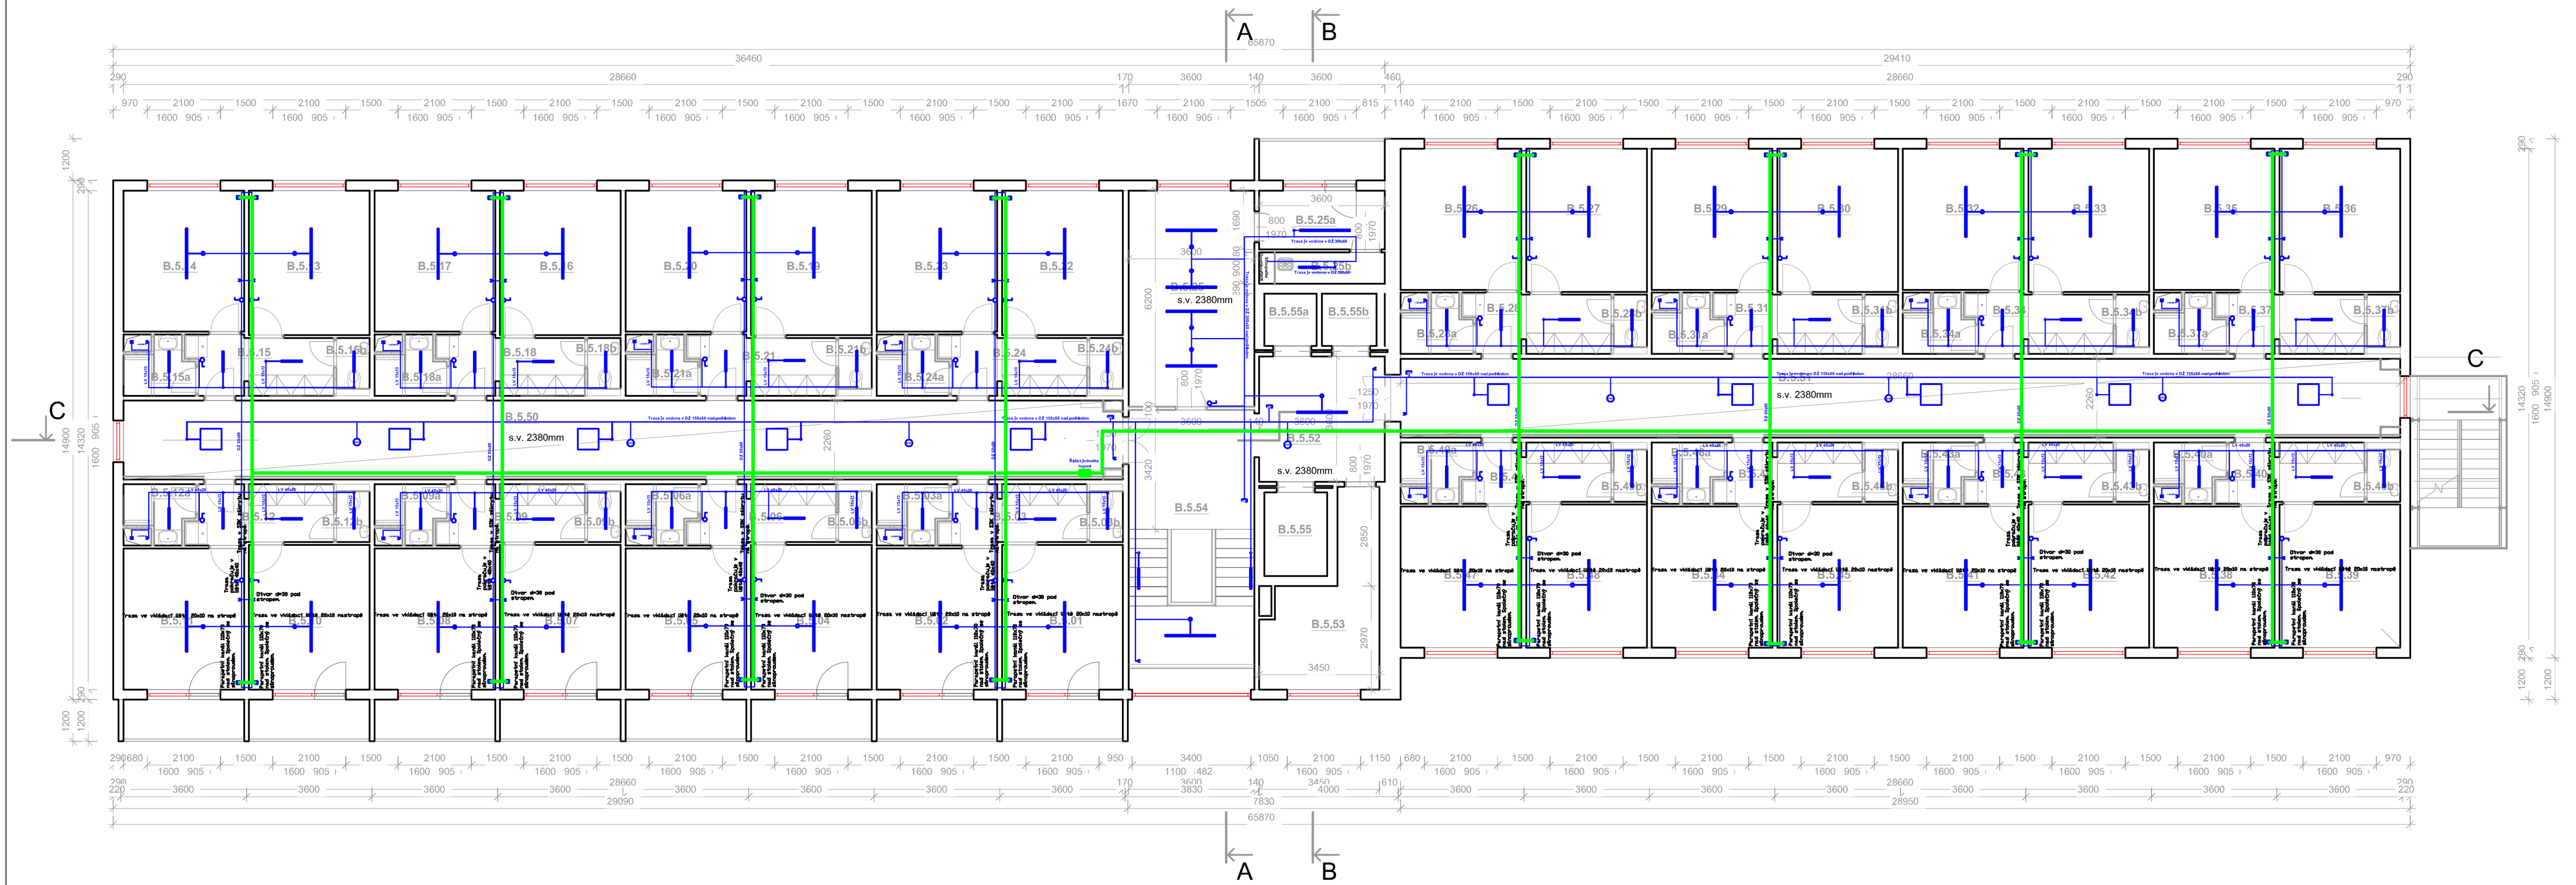

VYPRACOVAL: Ing. Josef Macháč	**ZOD. PROJEKTANT:** Ing. Pavel Malínek	**TECH. KONTROLA:** Josef Macháč,MBA	
INVESTOR: UNIVERZITA PALACKÉHO V OLOMOUCI KŘÍŽKOVSKÉHO 511/8, 77900 OLOMOUC			
AKCE: **NÁSTAVBA VŠK - změna stavby před dokončením, SO02 - JLF-B**			
MÍSTO: **parc.č. st.1575, k.ú. Olomouc-město**			
VÝKRES: **Půdorys 5NP - SO02 - JLF-B**			

atelier
Ing. Pavel MALÍNEK
Jakoubka ze Stříbra 44, Olomouc
IČO: 46616373

FORMÁT:	8xA4
DATUM:	11/2023
ÚČEL:	DPS
Č. KOPIE:	
MĚŘÍTKO: 1:100	Č. VÝKRESU: D.1.5.b)06