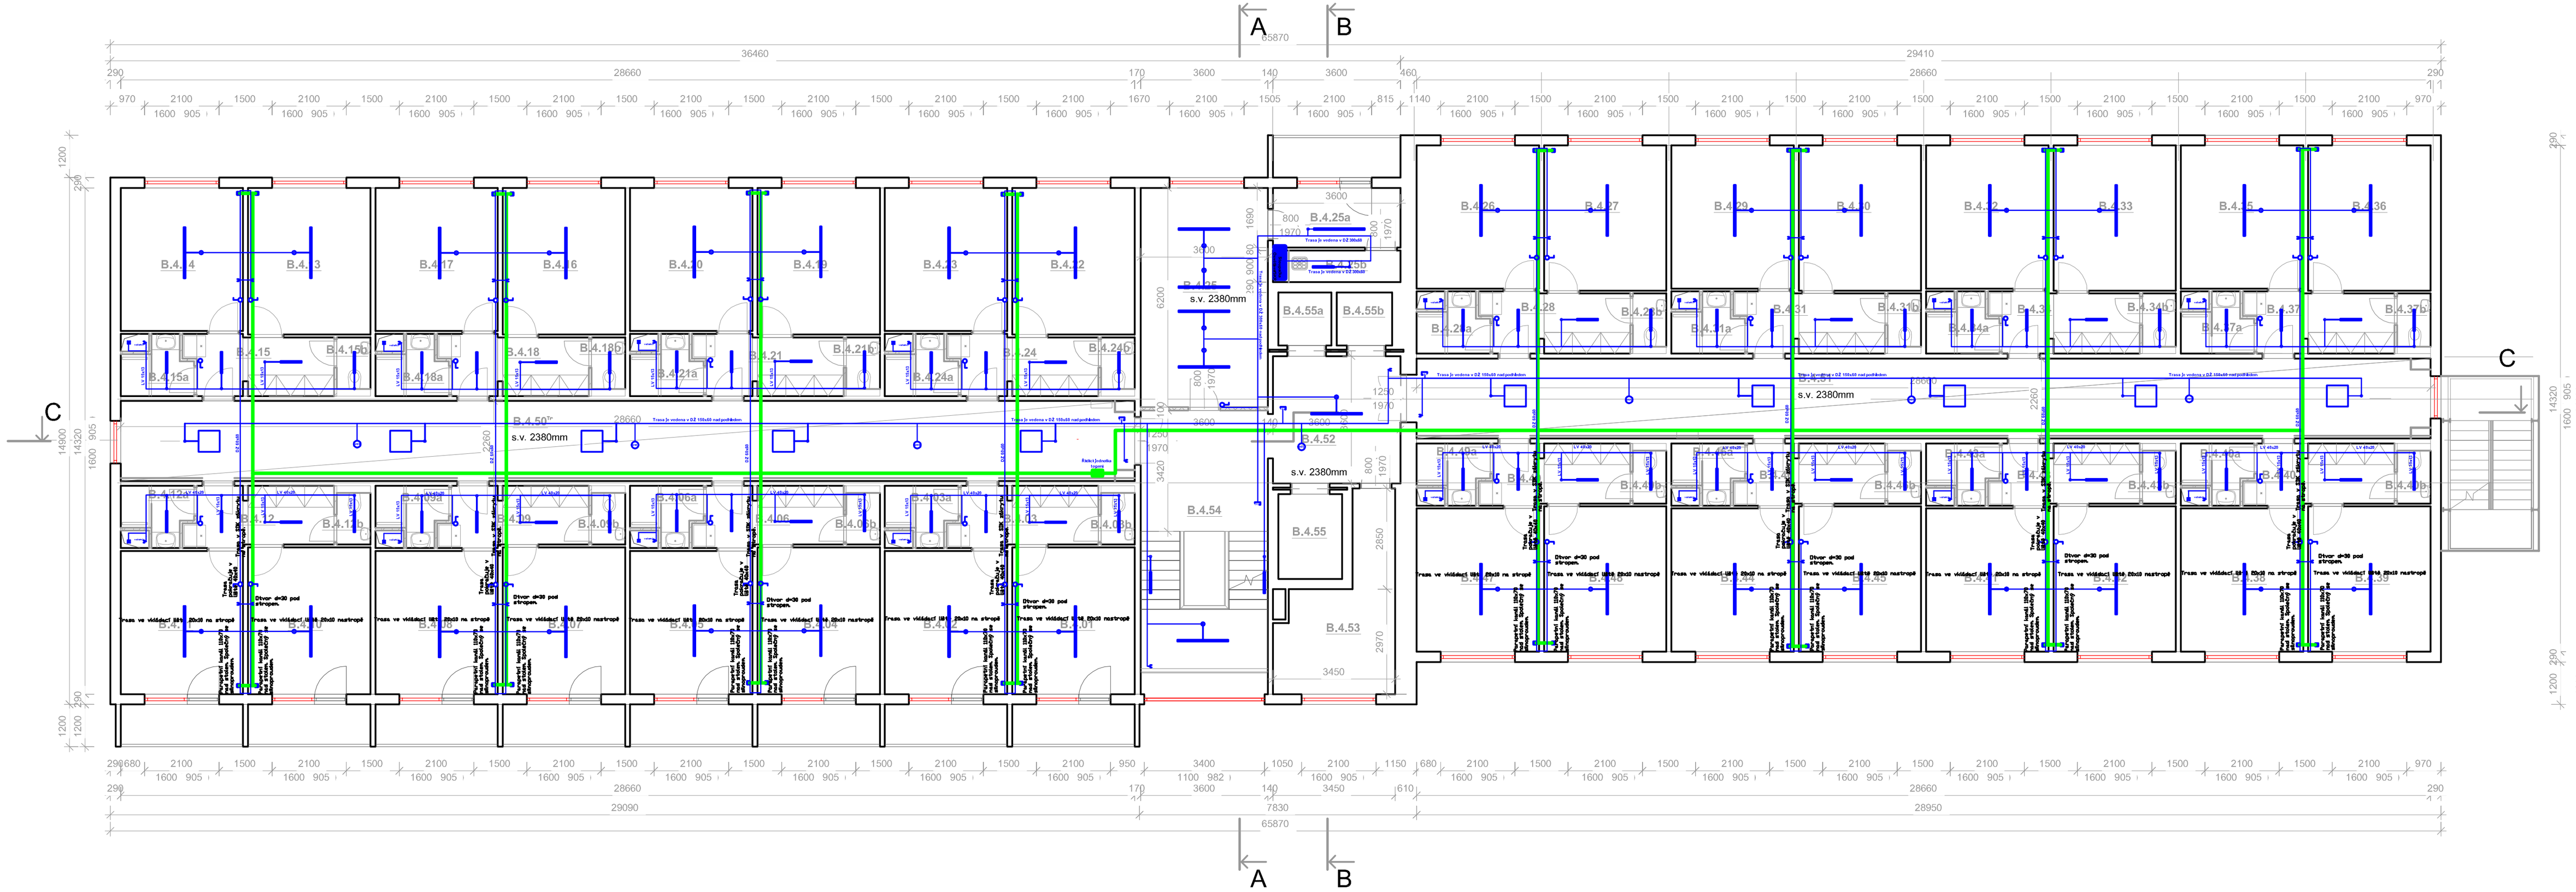

VYPRACOVAL: Ing. Josef Macháč	**ZOD. PROJEKTANT:** Ing. Pavel Malínek	**TECH. KONTROLA:** Josef Macháč,MBA	atelier Ing. Pavel MALÍNEK Jakoubka ze Stříbra 44, Olomouc IČO: 46616373
INVESTOR: UNIVERZITA PALACKÉHO V OLOMOUCI KŘÍŽKOVSKÉHO 511/8, 77900 OLOMOUC			FORMÁT: 8xA4
AKCE: **NÁSTAVBA VŠK – změna stavby před dokončením, SO02 - JLF-B**			DATUM: 11/2023
MÍSTO: **parc.č. st.1575, k.ú. Olomouc-město**			ÚČEL: DPS
VÝKRES: **Půdorys 4NP - SO02 - JLF-B**			Č. KOPIE:
			MĚŘÍTKO: **1:100** / Č. VÝKRESU: **D.1.5.b)05**