


LEGENDA :

- STÁVAJÍCÍ JEDNOTNÁ KANALIZACE AREÁLU
- NOVÉ POTRUBÍ DEŠŤOVÉ KANALIZACE
- PRÉPAD/REGULACE ODTOKU DEŠŤOVÝCH VOD
- NOVÁ PŘÍPOJKA KANALIZACE PP
- STÁVAJÍCÍ VODOVOD LT
- STÁVAJÍCÍ STL PLYNOVOD
- STÁVAJÍCÍ KABELY VN, NN
- NOVÁ VSAKOVACÍ JÍMKA – PLAST. BLOKY
- NOVÁ ŠACHTA REGULACE ODTOKU

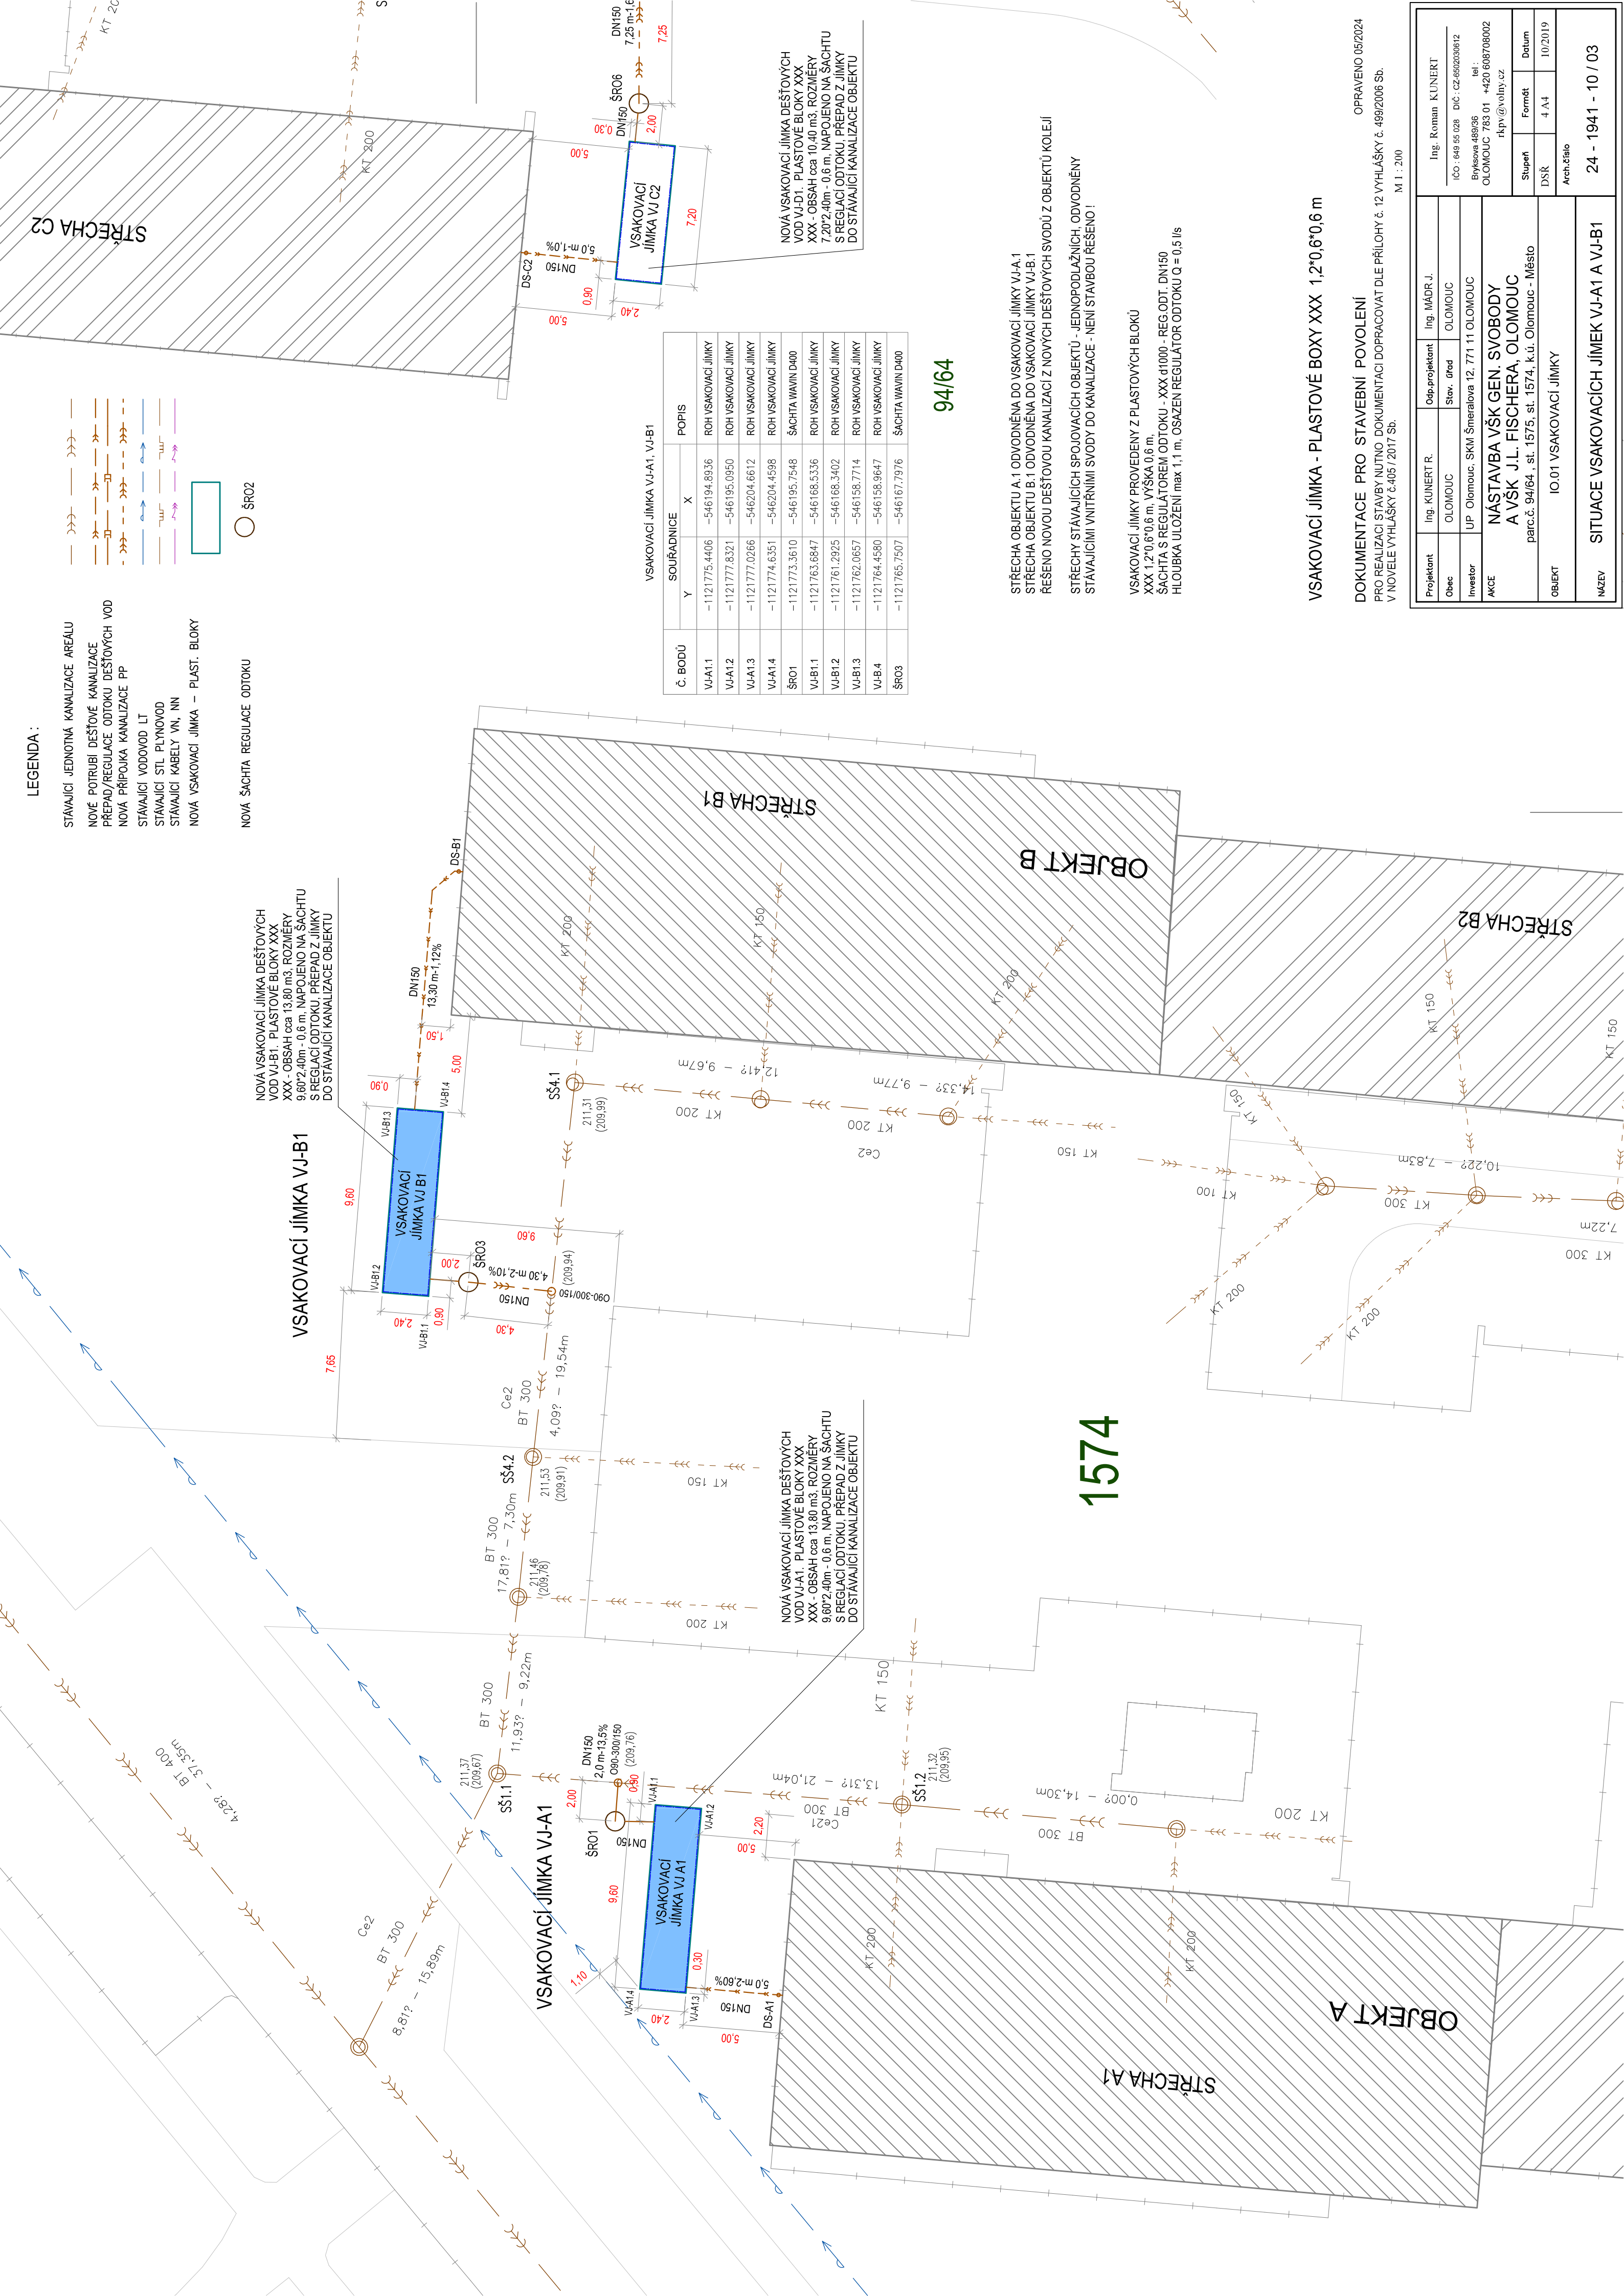

VSAKOVACÍ JÍMKA - PLASTOVÉ BOXY XXX 1,2\*0,6\*0,6 m

DOKUMENTACE PRO STAVEBNÍ POVOLENÍ

PRO REALIZACI STAVBY NUTNO DOKUMENTACI DOPRACOVAT DLE PŘÍLOHY č. 12 VYHLÁŠKY č. 499/2006 Sb.  
V NOVELE VYHLÁŠKY č.405 / 2017 Sb.

OPRAVENO 05/2024

M 1 : 200

Projektant	Ing. KUNERT R.	Odp.projektant	Ing. MAJR J.	Ing. Roman KUNERT		
Obec	OLOMOUC	Stav. úřad	OLOMOUC	IČO : 649 55 028 DIČ : CZ-650230612		
Investor	UP Olomouc, SKM Šmeralova 12, 771 11 OLOMOUC			Božkova 489/36 tel. : OLOMOUC 783 01 +420 608708002		
AKCE	NÁSTAVBA VŠK GEN. SVOBODY A VŠK J.L. FISCHERA, OLOMOUC			rkpv@volny.cz		
	parc.č. 94/64 - st. 1575, st. 1574, k.ú. Olomouc - Město			Stupeň	Formát	Datum
OBJEKT	IO.01 VSAKOVACÍ JÍMKY			DŠŘ	4 A4	10/2019
				Arch.číslo		
NÁZEV	SITUACE VSAKOVACÍCH JÍMEK VJ-A1 A VJ-B1			24 - 1941 - 10 / 03		