


Tř. Svobody 8 - rekonstrukce objektu pro potřeby FZV UPOL
Půdorys 3.NP - schéma bouracích prací
M 1:100

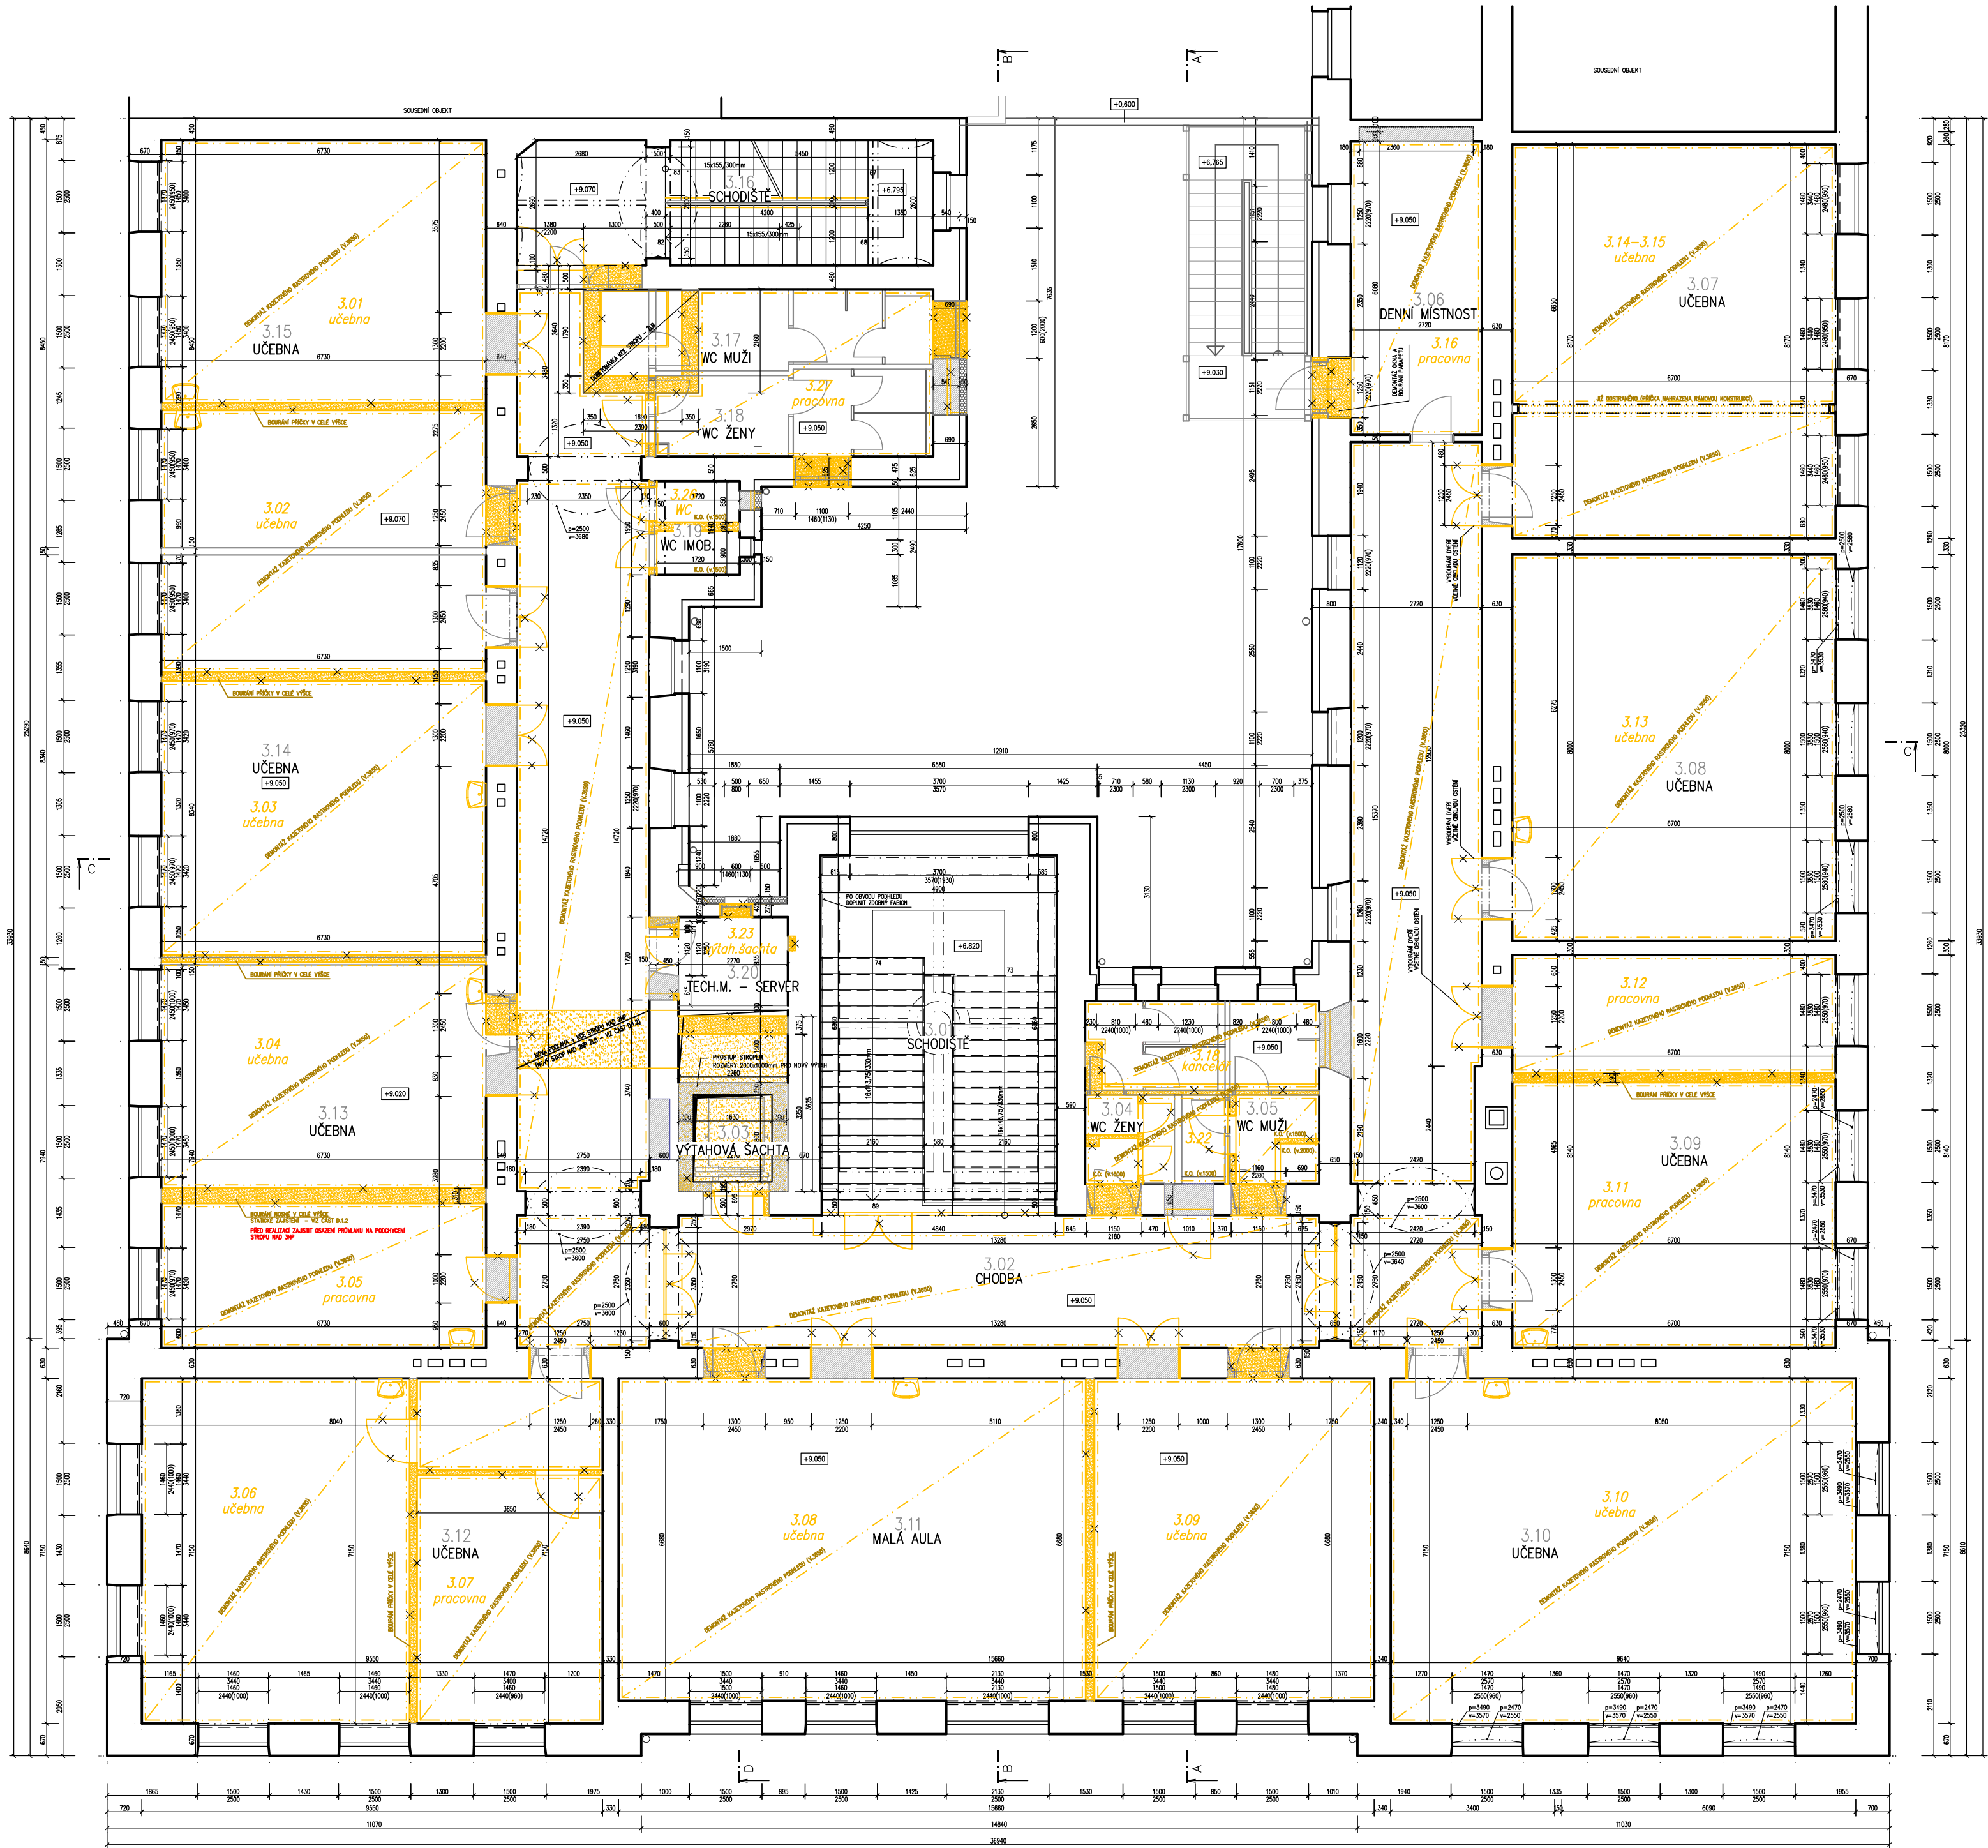

LEGENDA KONSTRUKCÍ:


STÁVAJÍCÍ ZDĚNÁ KONSTRUKCE


BOURANÉ A ODSTRAŇOVANÉ KONSTRUKCE

NOVÉ NAVRHOVANÉ KONSTRUKCE (ORIENTAČNÍ ZAKRESLENÍ PRO DISPOZICE)

- POZNÁMKA:
- VÝPIS OCELOVÝCH PŘEKLADŮ VE STÁVAJÍCÍCH STĚNÁCH VIZ. ČÁST: D.1.2 – STAVEBNĚ KONSTRUKČNÍ ŘEŠENÍ
 - VÝPIS KERAMICKÝCH PŘEKLADŮ, VIZ SAMOSTATNÁ PŘÍLOHA (VÝPIS PŘEKLADŮ)
 - POPISY NÁZVŮ MÍSTNOSTÍ JSOU UVEDENY V DISPOZICÍCH NÁVRHOVÝCH ÚPRAV
 - VÝKRES JE ZPRACOVÁN PRO ZPŘEHLEDNĚNÍ ROZSAHU BOURACÍCH PRACÍ A PRO NACENĚNÍ

±0,000 = 216,87 m.n.m.

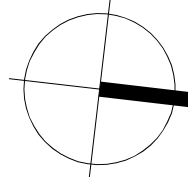

Stupeň PD:	Dokumentace pro provádění stavby		<div> ASET studio architektonická a projektční kancelář</div> <div>ASET studio s.r.o., Tovární 41, 779 00 Olomouc www.asetstudio.cz</div>	
Hlavní architekt:	Ing. arch. Stanislav Srnec			
Vedoucí projektant:	Ing. Jan Turek			
Vypracoval:	Ing. Jiří Vician			
Investor:	Univerzita Palackého v Olomouci, Křížkovského 551/8, 779 00 Olomouc		Zak.č.:	2202
Místo:	Olomouc, tř. Svobody 8, parc. č. st. 852/1, k.ú. Olomouc-město [710504]		Datum:	10 / 2022
Tř. Svobody 8 - rekonstrukce objektu pro potřeby FZV UPOL - část B - úpravy objektu			Měřítka:	1:100
Objekt:	SO 01 - část B		Část:	D.1.1
Část:	Architektonicko-stavební řešení		Paré:	
Výkres:	Půdorys 3.NP - schéma bouracích prací		Vykr.č.:	21