



Tř. Svobody 8 - rekonstrukce objektu pro potřeby FZV UPOL
Půdorys 1.PP - schéma bouracích prací
M 1:100

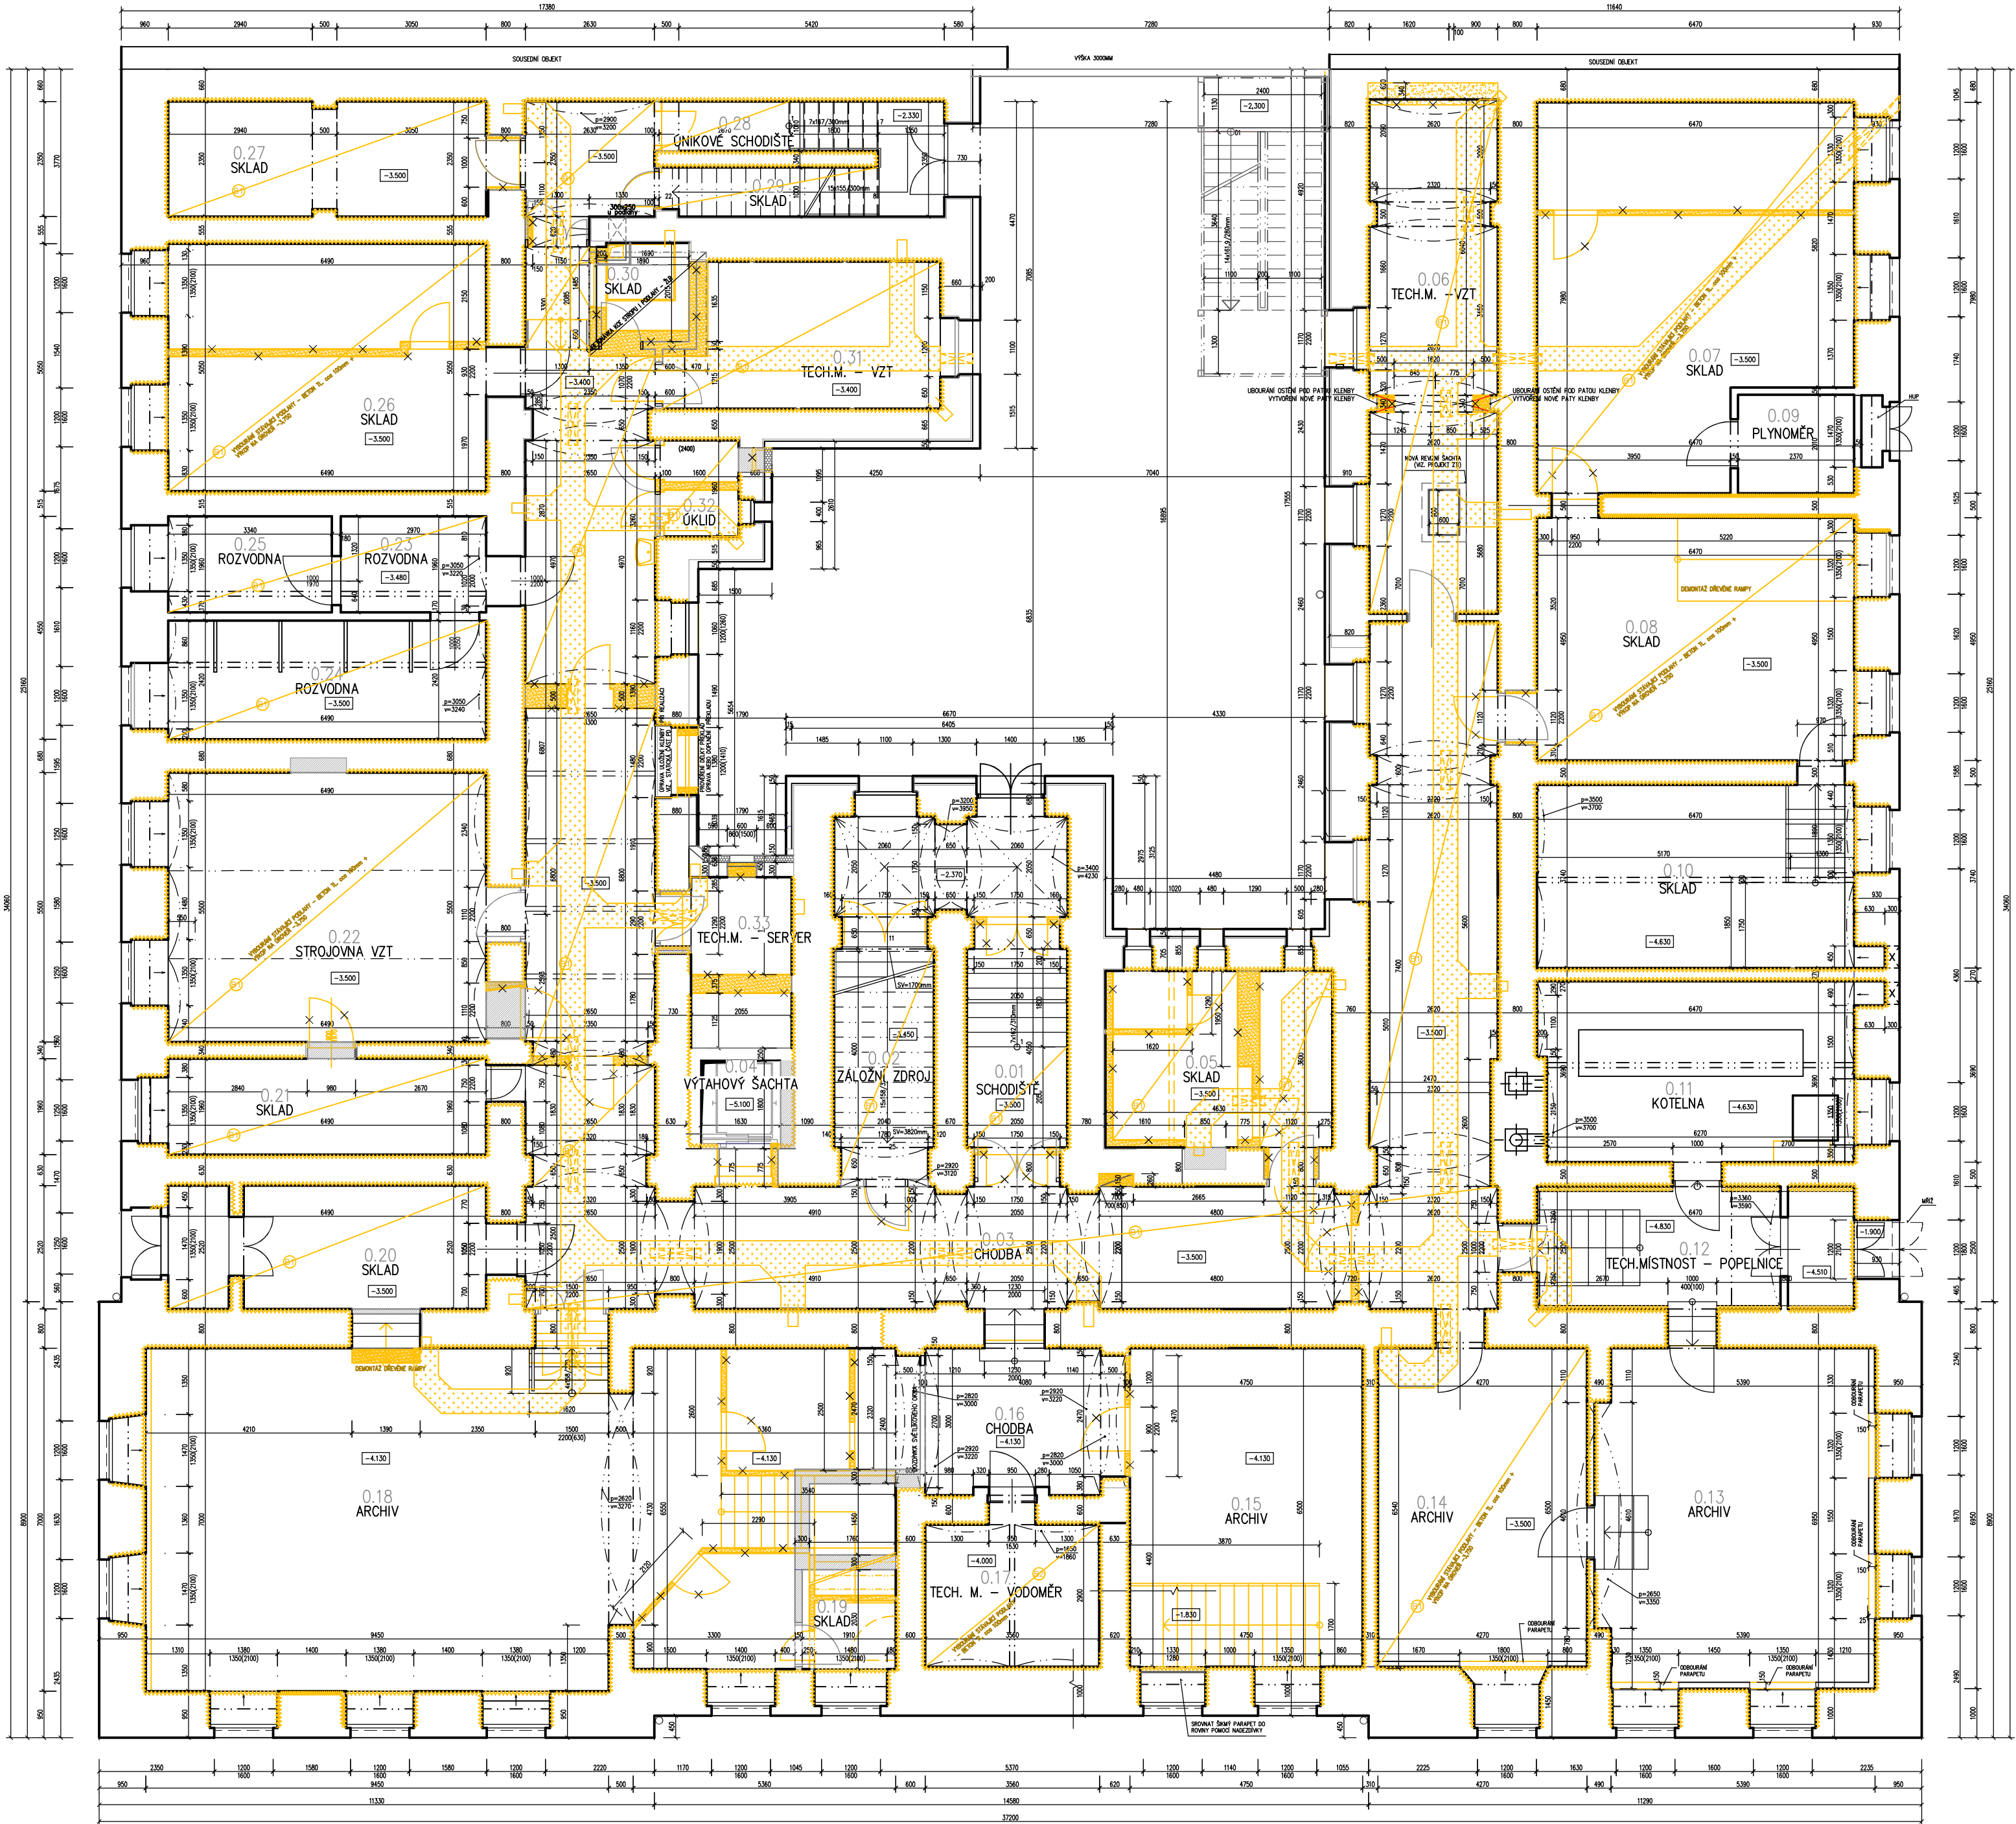

- LEGENDA KONSTRUKCÍ:
- STÁVAJÍCÍ ZDĚNÁ KONSTRUKCE
 - BOURANÉ A ODSTRAŇOVANÉ KONSTRUKCE
 - NOVÉ NAVRHOVANÉ KONSTRUKCE (ORIENTAČNÍ ZAKRESLENÍ PRO DISPOZICE)

- POZNÁMKA:
- VÝPIS OCELOVÝCH PŘEKLADŮ VE STÁVAJÍCÍCH STĚNÁCH VIZ. ČÁST: D.1.2 – STAVEBNĚ KONSTRUKČNÍ ŘEŠENÍ
 - VÝPIS KERAMICKÝCH PŘEKLADŮ, VIZ SAMOSTATNÁ PŘÍLOHA (VÝPIS PŘEKLADŮ)
 - POPISY NÁZVŮ MÍSTNOSTÍ JSOU UVEDENY V DISPOZICÍCH NAVRHOVÝCH ÚPRAV
 - VÝKRES JE ZPRACOVÁN PRO ZPŘEHLEDNĚNÍ ROZSAHU BOURACÍCH PRACÍ A PRO NACENĚNÍ

±0,000 = 216,87 m.n.m.

Stupeň PD:	Dokumentace pro provádění stavby		 ASET studio architektonická a projektová kancelář		
Hlavní architekt:	Ing. arch. Stanislav Srnec				
Vedoucí projektant:	Ing. Jan Turek				
Vypracoval:	Ing. Jiří Vician				
Investor:	Univerzita Palackého v Olomouci, Křížkovského 551/8, 779 00 Olomouc				
Místo:	Olomouc, tř. Svobody 8, parc. č. st. 852/1, k.ú. Olomouc-město [710504]		ASET studio s.r.o., Tovární 41, 779 00 Olomouc www.asetstudio.cz		
Tř. Svobody 8 - rekonstrukce objektu pro potřeby FZV UPOL - část B - úpravy objektu			Zak.č.:	2202	
Objekt: SO 01 - část B			Datum:	10 / 2022	
			Měřítko:	1:100	
Část:	Architektonicko-stavební řešení		Část:	D.1.1	Paré:
Výkres:	Půdorys 1.PP - schéma bouracích prací				