


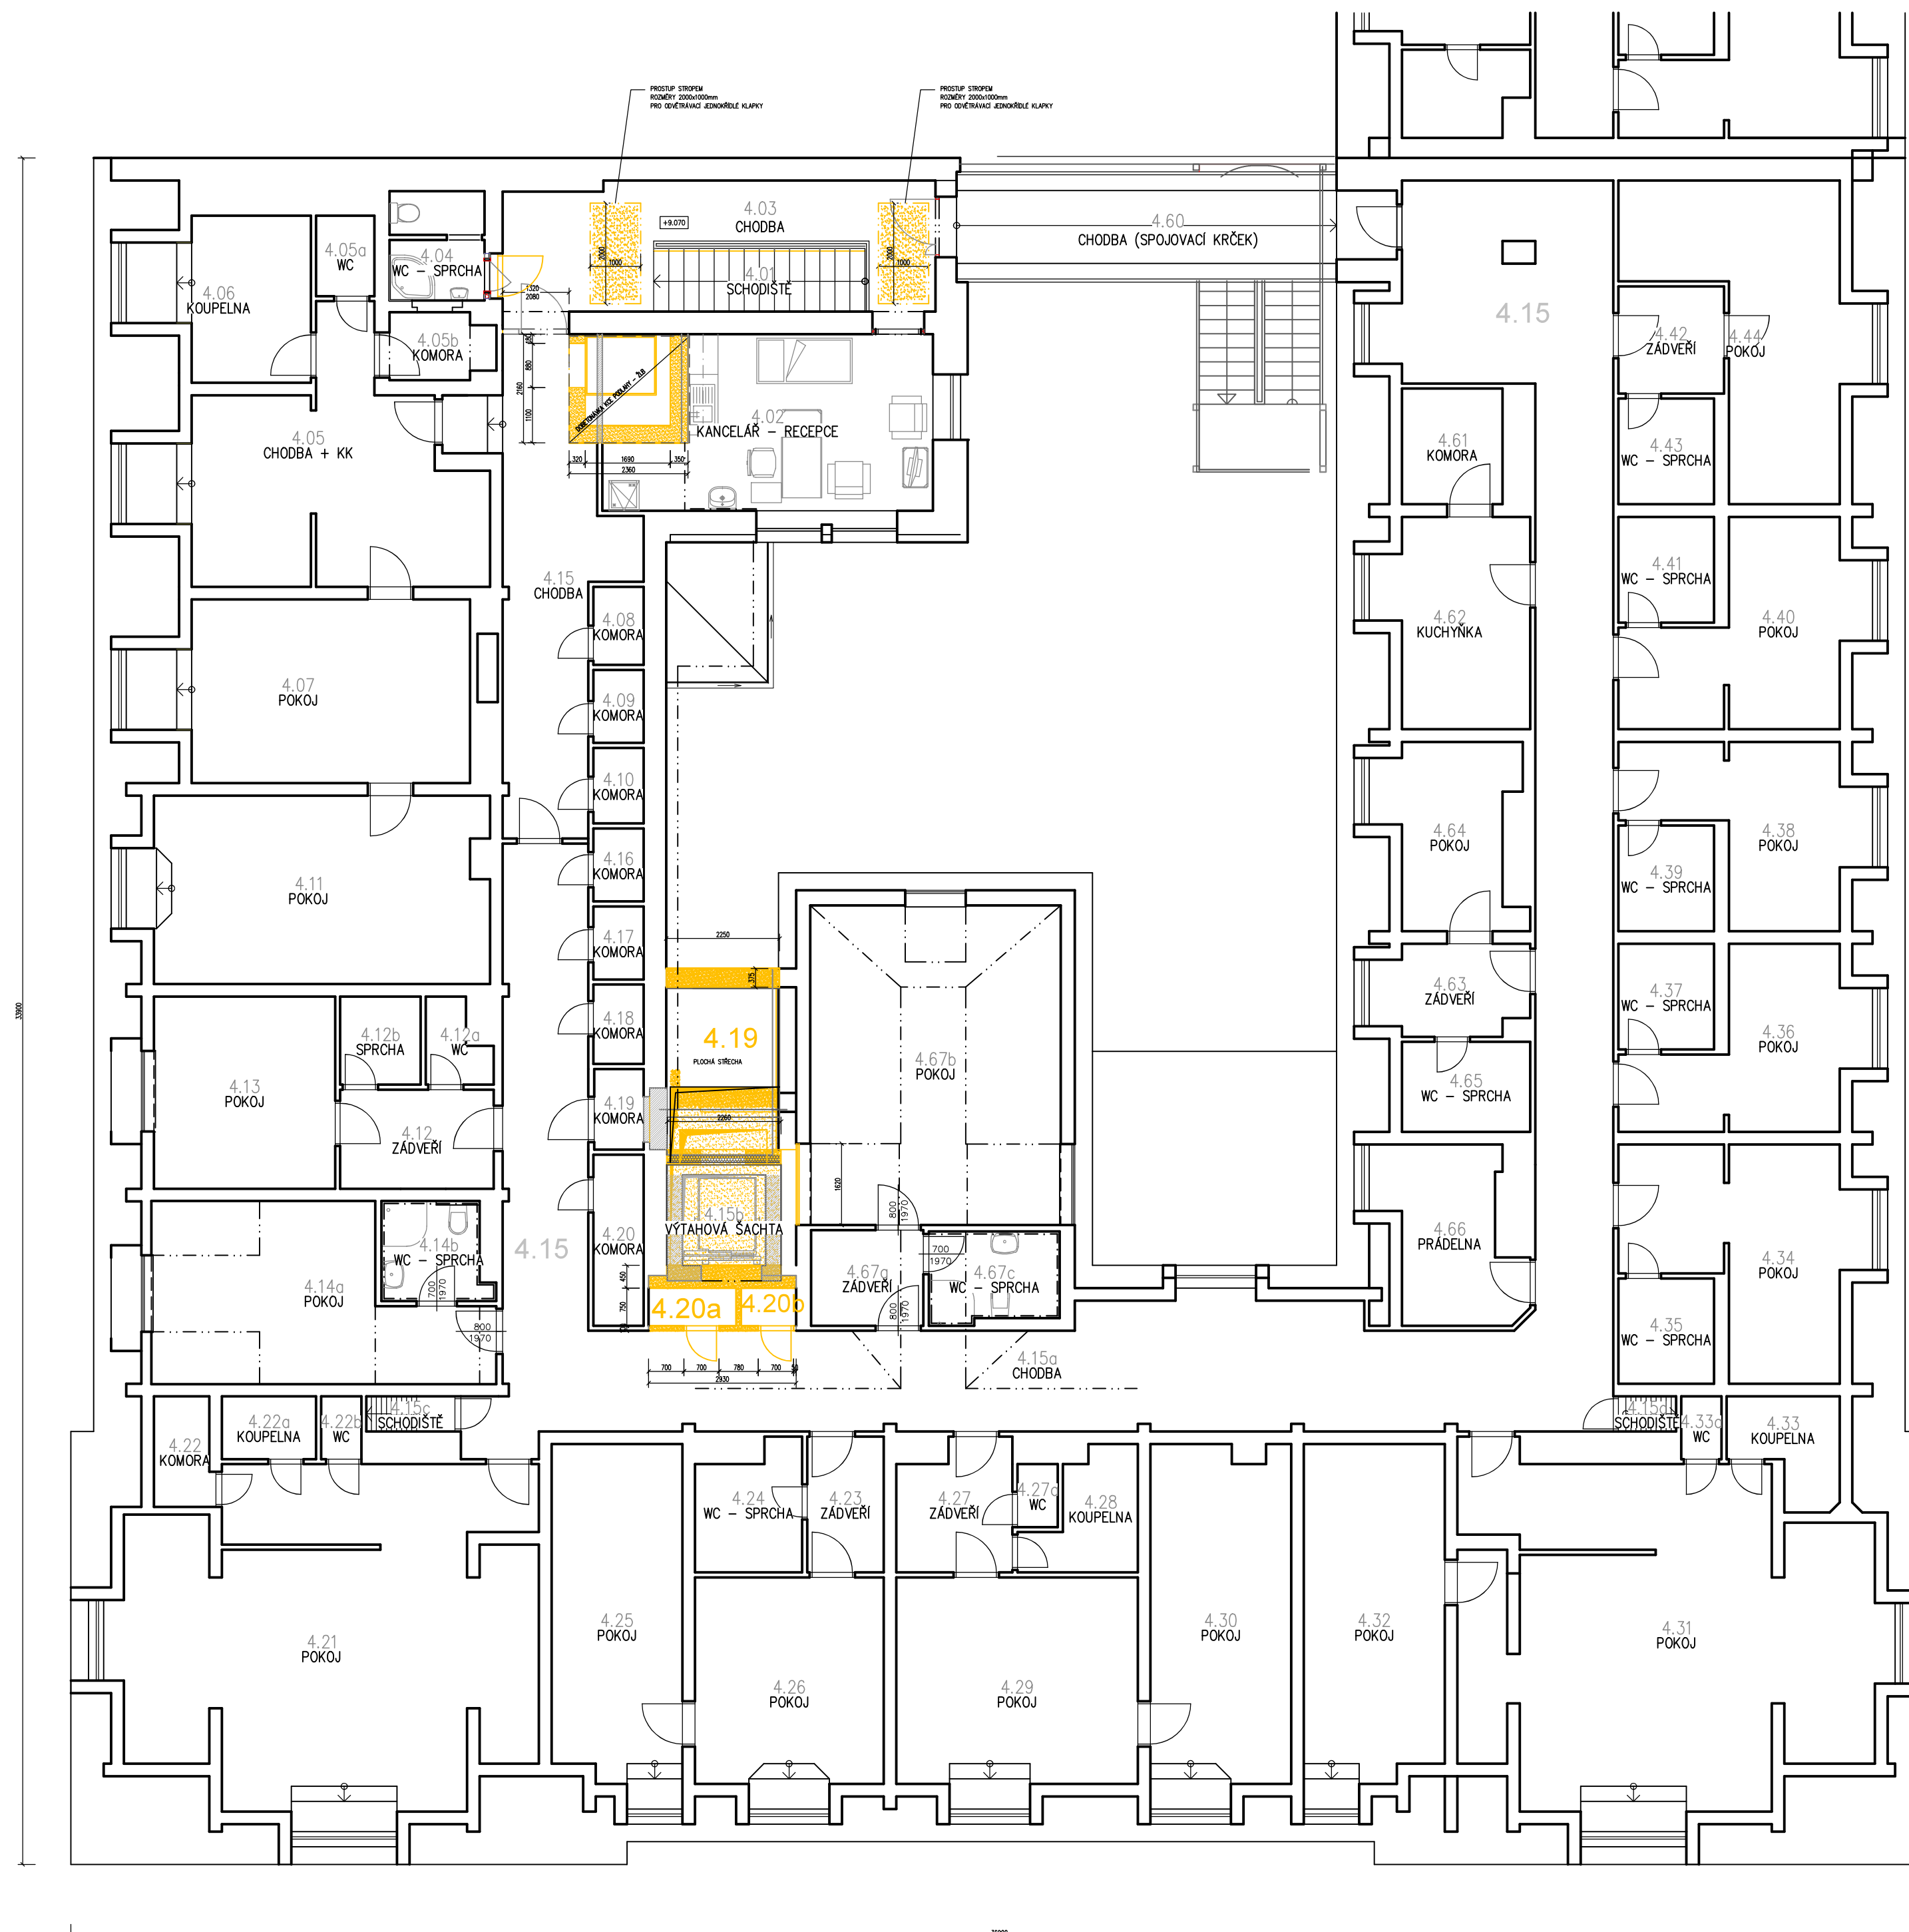


Tř. Svobody 8 - rekonstrukce objektu pro potřeby FZV UPOL
Půdorys 4.NP - podkroví - schéma bouracích prací
M 1:100




LEGENDA KONSTRUKCÍ:


- | | |
|---|--|
|  | STÁVAJÍCÍ ZDĚNÁ KONSTRUKCE |
|  | BOURANÉ A ODSTRAŇOVANÉ KONSTRUKCE |
|  | NOVÉ NAVRHOVANÉ KONSTRUKCE (ORIENTAČNÍ ZAKRESLENÍ PRO DISPOZICE) |

POZNÁMKA:

- VÝPIS OCELOVÝCH PŘEKLADŮ VE STÁVAJÍCÍCH STĚNÁCH VIZ. ČÁST: D.1.2 – STAVEBNĚ KONSTRUKČNÍ ŘEŠENÍ
- VÝPIS KERAMICKÝCH PŘEKLADŮ, VIZ SAMOSTATNÁ PŘÍLOHA (VÝPIS PŘEKLADŮ)
- POPISY NÁZVŮ MÍSTNOSTÍ JSOU UVEDENY V DISPOZICÍCH NÁVRHOVÝCH ÚPRAV
- VÝKRES JE ZPRACOVÁN PRO ZPŘEHLEDNĚNÍ ROZSAHU BOURACÍCH PRACÍ A PRO NACENĚNÍ
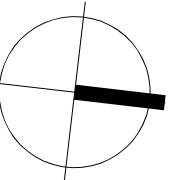
$$\pm 0,000 = 216,87 \text{ m.n.m.}$$


Stupeň PD:	Dokumentace pro provádění stavby	
Hlavní architekt:	Ing. arch. Stanislav Srnec	
Vedoucí projektant:	Ing. Jan Turek	
Vypracoval:	Ing. Jiří Vician	
Investor:	Univerzita Palackého v Olomouci, Křížkovského 551/8, 779 00 Olomouc	
Místo:	Olomouc, tř. Svobody 8, parc. č. st. 852/1, k.ú. Olomouc-město [710504] Tř. Svobody 8 - rekonstrukce objektu pro potřeby FZV UPOL - část B - úpravy objektu	
Objekt:	SO 01 - část B	
Část:	Architektonicko-stavební řešení	
Výkres:	Půdorys 4.NP - podkroví - schéma bouracích prací	

	ASET studio architektonická a projektní kancelář	
	ASET studio s.r.o., Tovární 41, 779 00 Olomouc www.asetstudio.cz	
	Zak.č.:	2202
	Datum:	10 / 2022
Měřítko:	1:50	
Část:	D.1.1	Paré:
Vykr.č.:	22	