


Púdorys 1.NP

M1:100

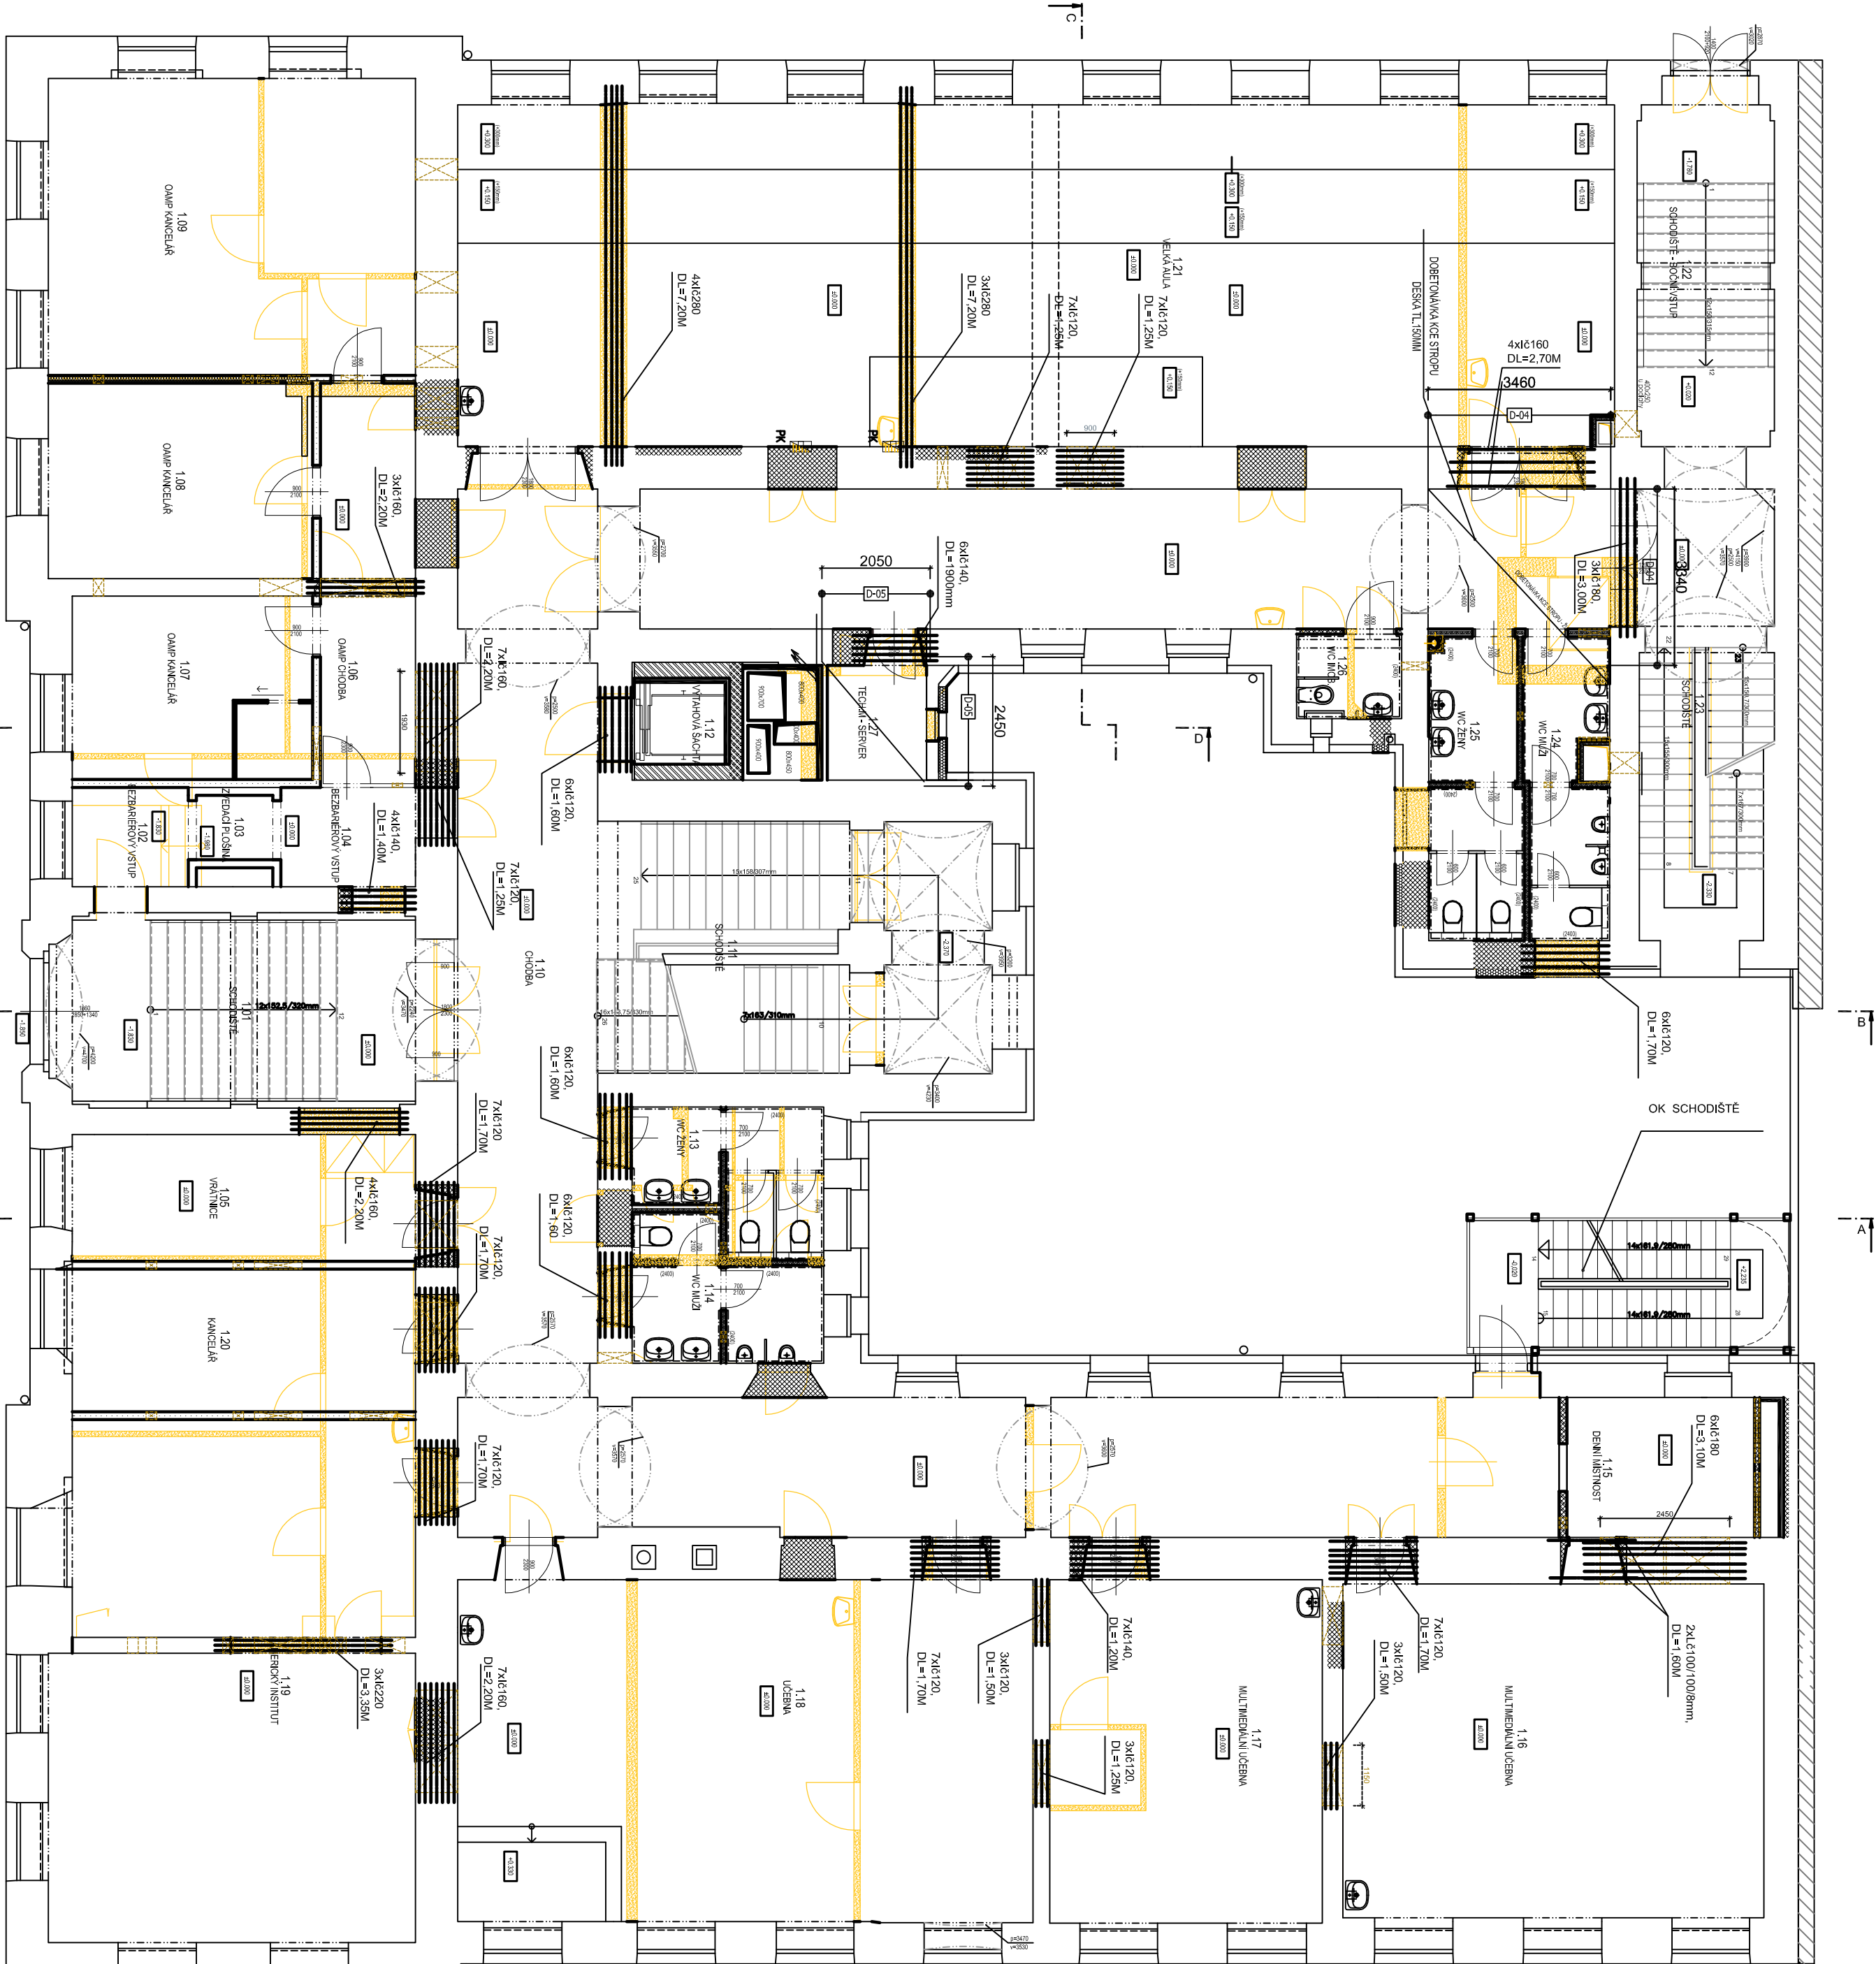

VÝPIS HUTNÍHO MATERIÁLU

1.N.P.	ks	profil	délka	KG/M	KG/KS	KG CELK
POL	49	IPN120	1700	11.11	18.887	925.46
	18	IPN120	1600	11.10	17.76	319.68
	28	IPN120	1250	11.10		
	4	IPN140	1400	14.30	20.02	80.08
	7	IPN140	1900	14.30	27.17	190.19
	18	IPN160	2200	17.90	39.38	708.84
	4	IPN160	2700	17.90	48.33	193.32
	3	IPN180	3000	21.90	65.7	197.10
	6	IPN180	3200	21.90	70.08	420.48
	5	IPN200	2300	21.90	50.37	251.85
	3	IPN220	3350	31.10	104.185	312.56
	7	IPN280	7200	47.90	344.88	2414.16
	2	L100/100/8	1600	12.20	19.52	39.04
VZT	20	L60/60/6	1600	12.20	5.42	108.40
OCEL CELKEM				KG/M	6161.16	

POZNÁMKA:

NOVÉ ZDVO Z CHEKÝCH BLOKŮ P + D P10/M10
DODÁVKY ZDVO Z CHEL. PLYNCH A PŘÍKOVOK
DOPĹKY STROPU VALCOVANÉ NOSNÍKY +PŘEKOVKY PZD
PŘEKĹDY VE STĚNÁCH ZDECH – VALCOVANÉ NOSNÍKY
PŘEKĹDY V NOVÝCH ZDECH – KERAMICKÉ
ZELEZOBETONOVÉ PRVKY BETON C25/30 , OCEL R (10505)
KONSTRUKČNÍ OCEL S235

Zhotovitel díle části PD:	Ing. Pavel GROHMANN	ING. JAROMÍR DOSTÁL
Odpovědný projektant:	Ing. Jaromír Dostál	NEŘEDNÍSKÁ 544/9 779 00 OLOMOUČ IČ 163394115
Vypracoval:		TEL: +420 777 881 255 jromdostal@volny.cz

Suplen PD:	Dokumentace pro provádění staveb	ASET studio
Hlavní architekt:	Ing. arch. Stanislav Šnec	architektura a projekt kancelář
Vešoucí projektant:	Ing. Jan Turek	ASET studio s.r.o., Tovární 41, 779 00 Olomouc www.asetstudio.cz
Vypracoval:	Ing. Jiří Vláček	
Investor:	Univerzita Palackého v Olomouci, Křížkovského 551/8, 779 00 Olomouc	Zak.č.: 2202
Místo:	Olomouc, tř. Svobody 8, parc. č. st. 862/1, k.ú. Olomouč-město (710504)	Datum: 10/2022
Tř. Svobody 8 - rekonstrukce objektu pro potřeby FZV UPOL - část B - úpravy objektu		
Objekt:	SO 01 - část B	Část: D.1.1
Část:	Souhrnné konstrukční řešení	Paré: 150
Výkres:	Púdorys 1.NP	Výk.č.: 04