




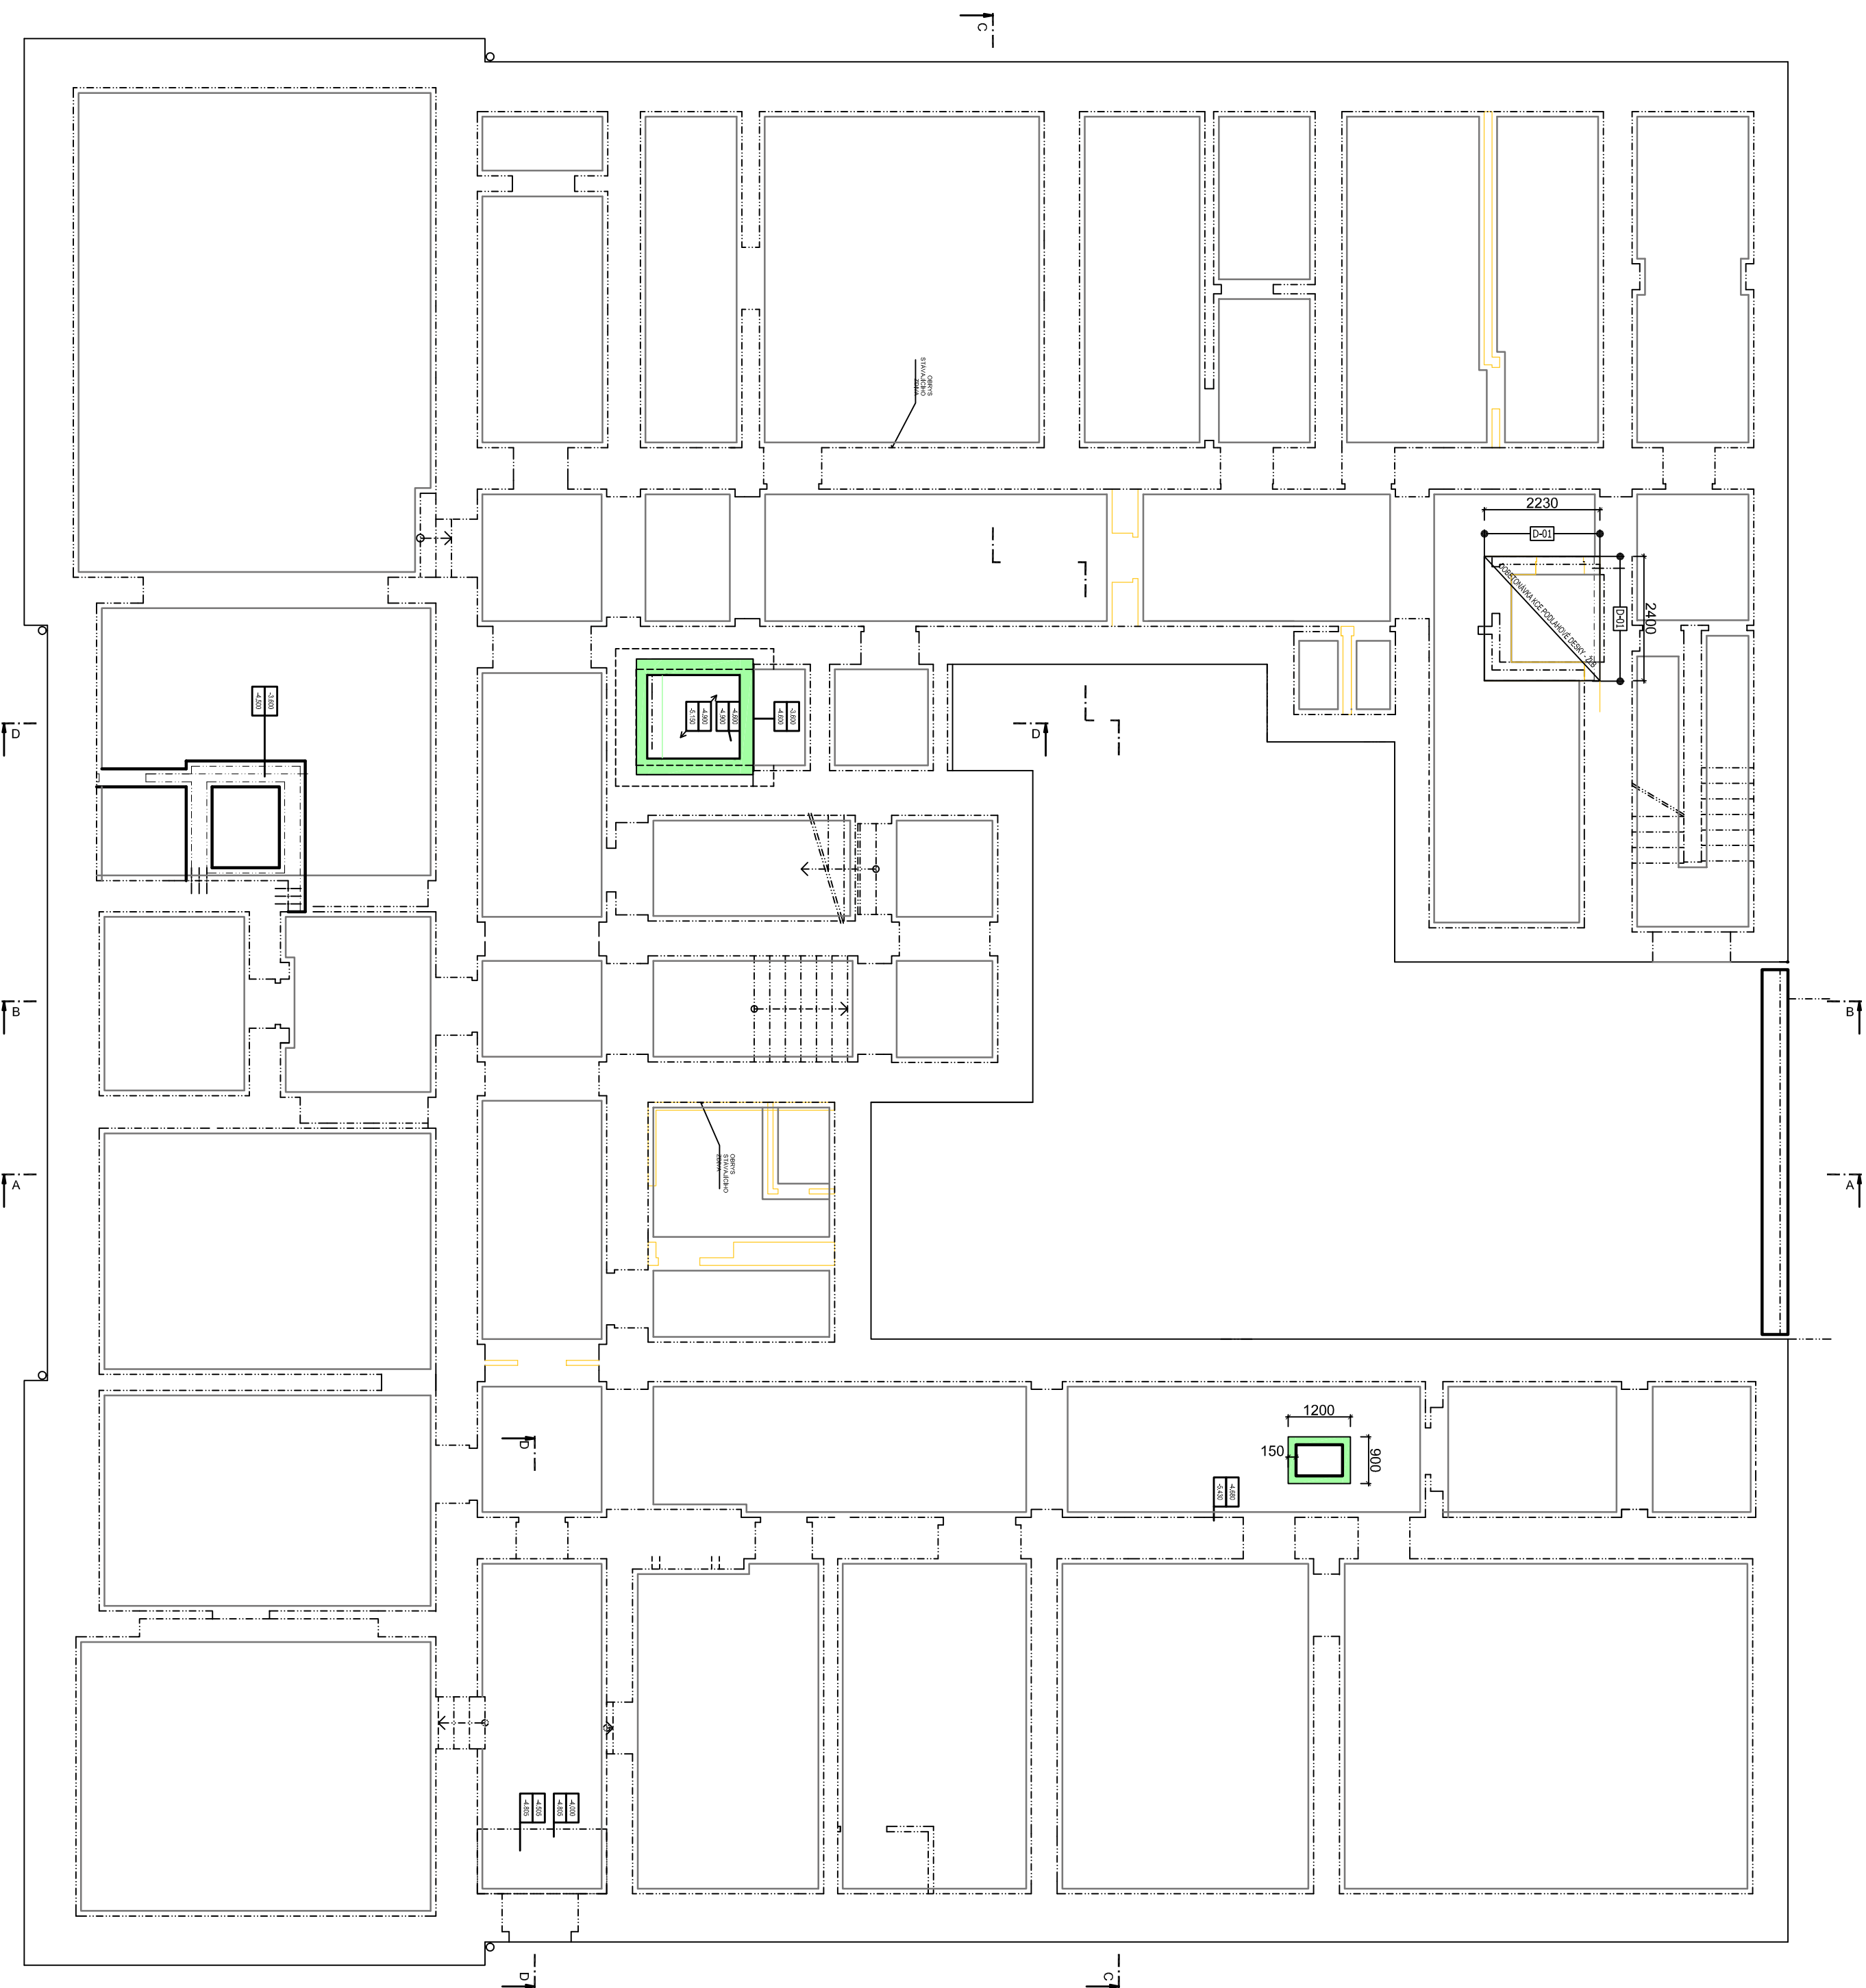

ZÁKLADY

M1:100



LEGENDA KONSTRUKCI:

- | | |
|---|------------------------------------|
|  | OBRYS STÁLJALICHO ZIDVA 1. PODZEMÍ |
|  | NOVÁ KONSTRUKCE ZÁKLADOVÉHO PASU |
|  | OBRYS NAVRZENÉHO ZIDVA 1. PODZEMÍ |
|  | PODBETONOVANÍ STÁLJALICHO ZÁKLADU |

LEGENDA MATERIÁLU:

- | | |
|---|--|
|  | VODOSTÁJNÝ BETÓN C 30/37 |
|  | PROSTÝ BETÓN |
|  | ŽELEZOBETÓN |
|  | HUTNÝ ŠTĚROKOVÝ PODSTUP |
|  | TEPELNÁ IZOLACE - MINERÁLNÍ |
|  | TEPELNÁ IZOLACE - EXPANDOVANÝ POLYSTYRÉN |
|  | TEPELNÁ IZOLACE - EXTRUDOVANÝ POLYSTYRÉN |
|  | STÁLÁ OCHRÁŇ ZEMINA |
|  | ZPĚTNÝ ZÁSTUP - ZEMINA |
|  | HYDROIZOLACE |
|  | BUDOVANÉ KONSTRUKCE |

POZNÁMKA:

NOVÉ ZDVO Z CHEMLNÝCH BLOKŮ P + D P10/M10
DODRŽKY ŽIVO Z CHEL. PLYNCH A PŘÍKROKŮ
DOPLNKY STŘOPU VALCOVÁNÉ NOSNÍKY + DEŠKY PZD
PŘEKADY VE STĚNÁCH ZDECH - VALCOVANÉ NOSNÍKY
PŘEKADY V NOVÝCH ZDECH - KERAMICKÉ
ŽELEZOBETONOVÉ PRVKY BETON C25/30 . . OCEL R (10505)
KONSTRUKČNÍ OCEL S235

Zhotoviteľ účtu: časť PD:		ING. JAROMÍR DOŠTÁL	
Odpovedný projektant:	Ing. Pavel GROHMANN	NEBEDNICKÁ 5448 779 00 OLOMOUČ IČ 1533344115	
Vypracoval:	Ing. Jaromír Doštal	TEL. +420 777 581 255 jaromir.dostal@volny.cz	
-	-		

Službu PD:	Dokumentace pro provádění stavby		
Hlavní architekt:	Ing. arch. Stanislav Smeč		
Vešední projektant:	Ing. Jan Turek		
Vypracoval:	Ing. Jiří Vlčan		
Investor:	Umělecká Palácová u Olomouci, Křížkovského 55/18, 779 00 Olomouc		
Místo:	Olomouc, tř. Svobody 8, parc. č. st. 852/1, k.ú. Olomouc-město [710504]		
Tř. Svobody 8 - rekonstrukce objektu pro potřeby FZV UPOL - část B - úpravy objektu			
Objekt:	S0 0' - část B		
Část:	Stavebně konstrukční řešení		
Výkres:	ZÁKLADY		
		Část:	D.1.2
		Výkř.č.:	02