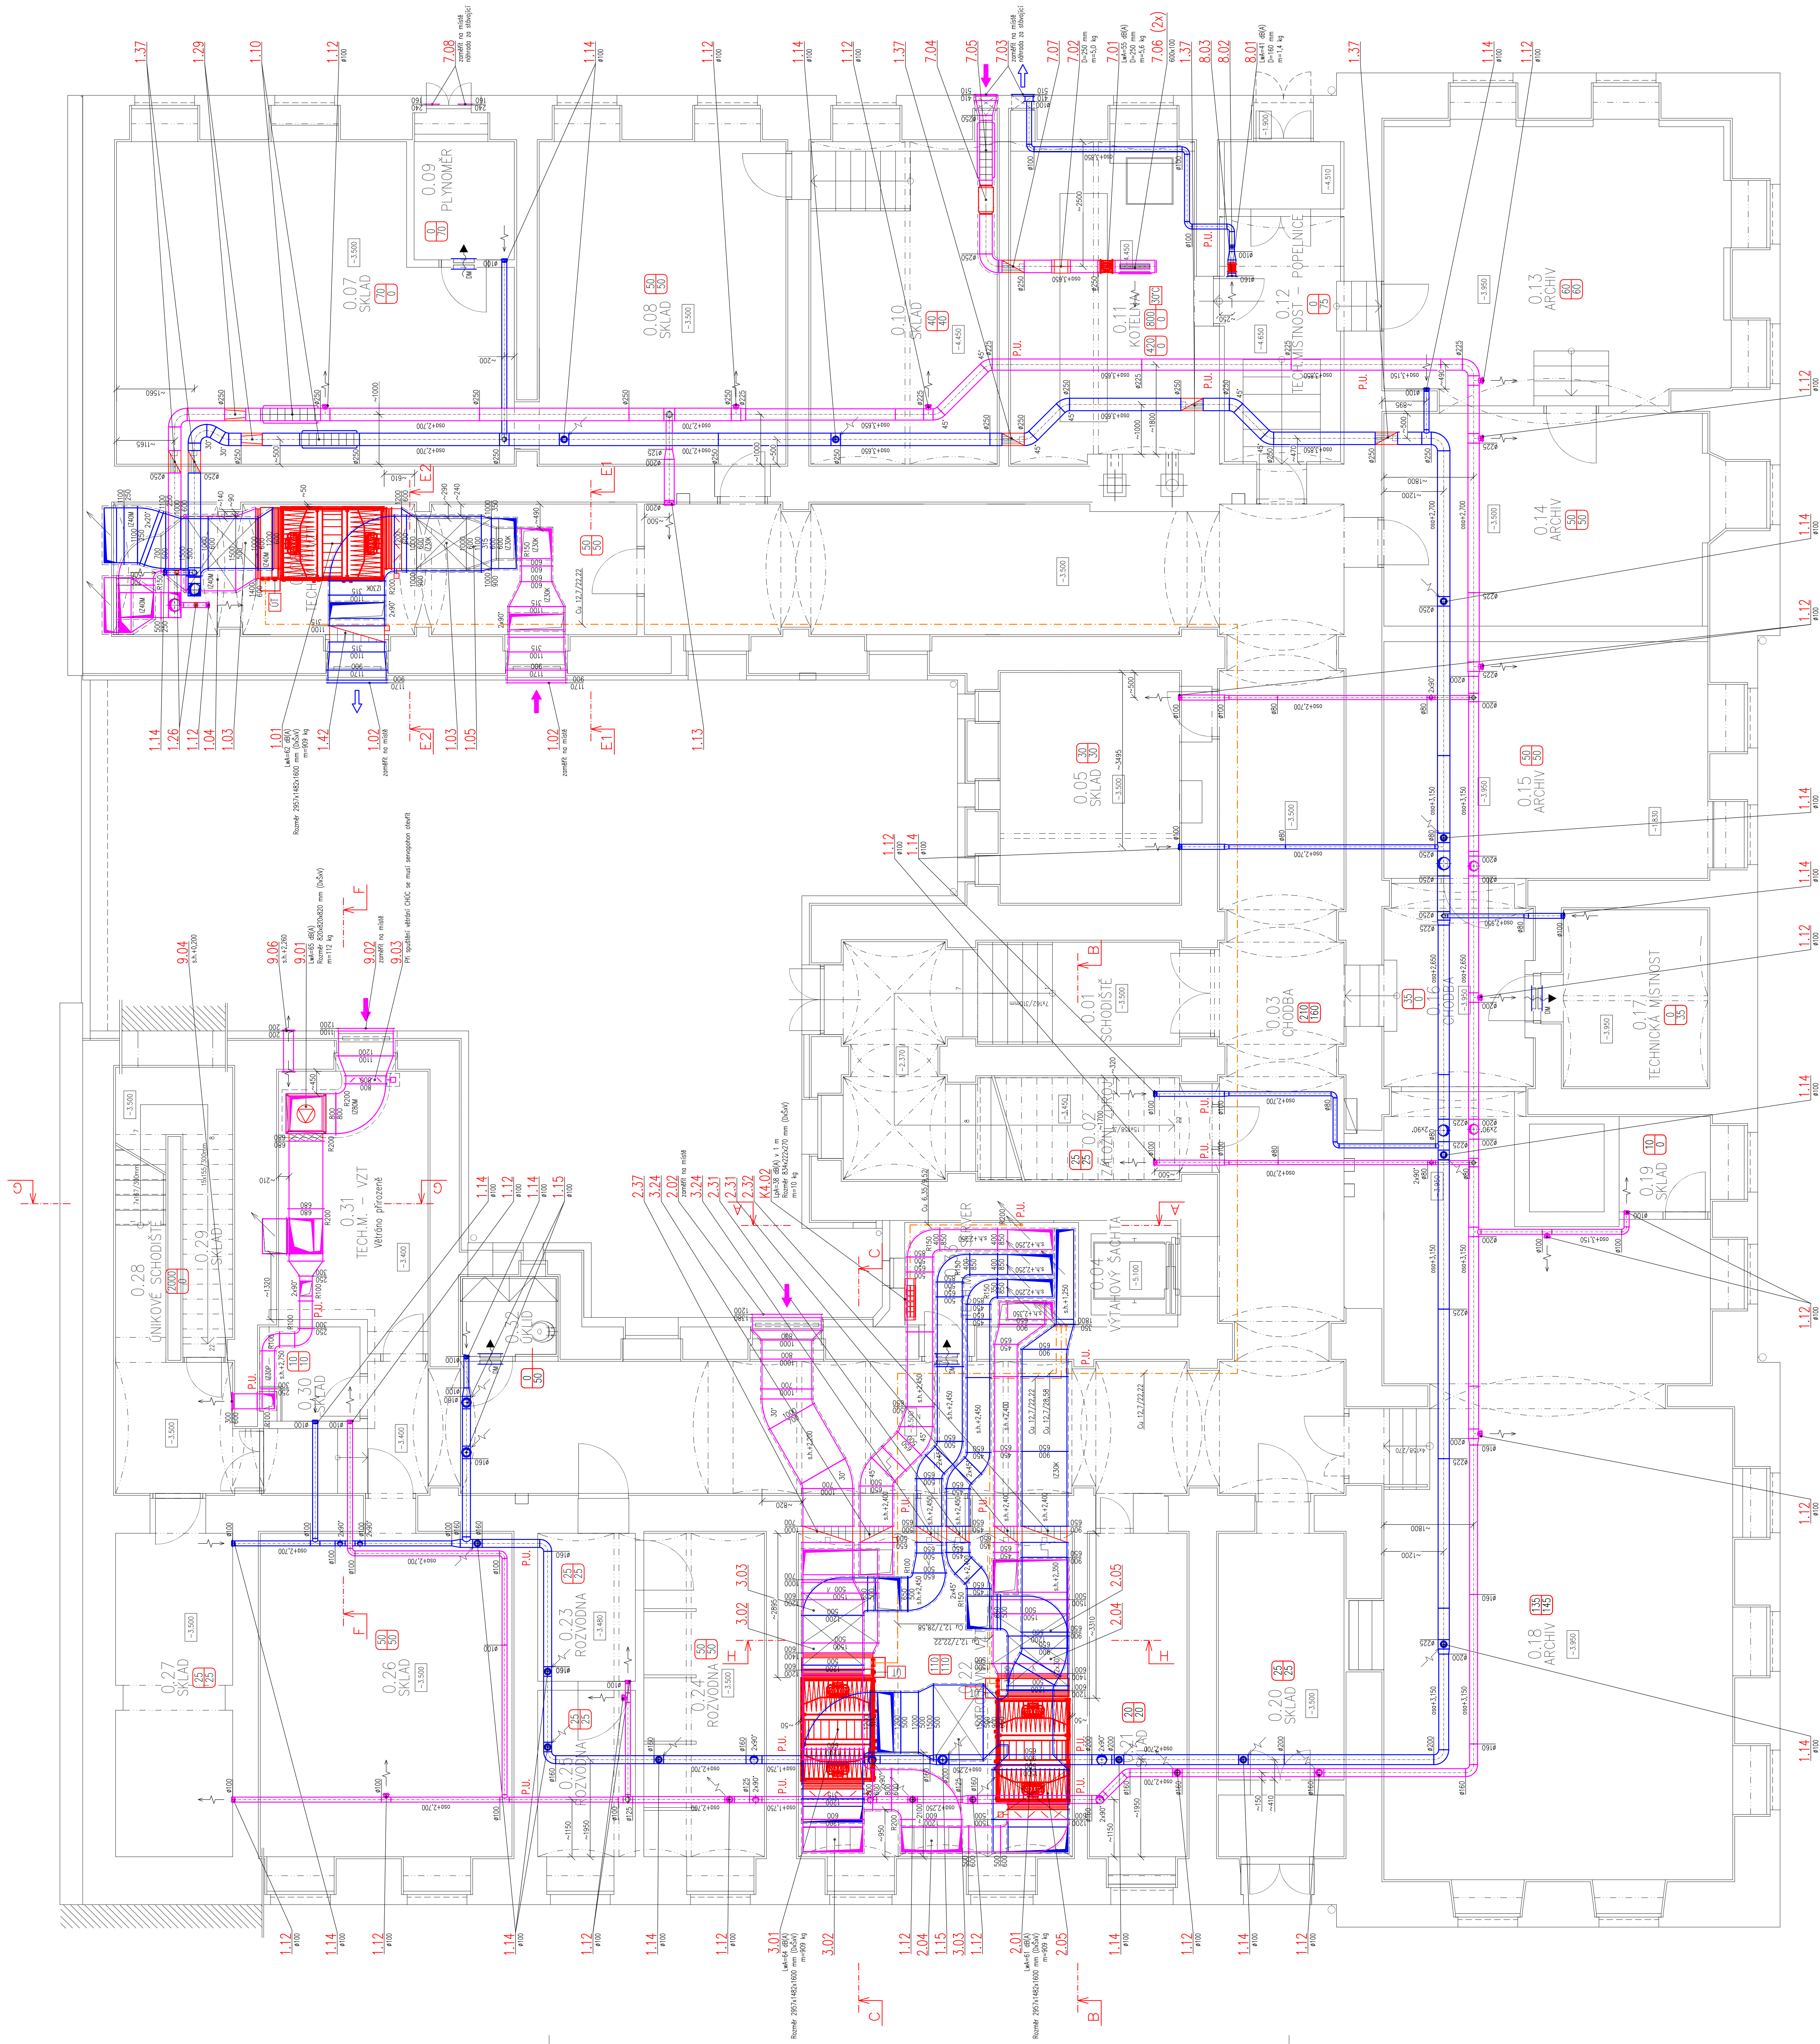
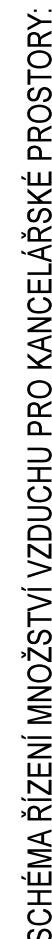
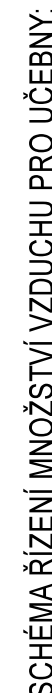
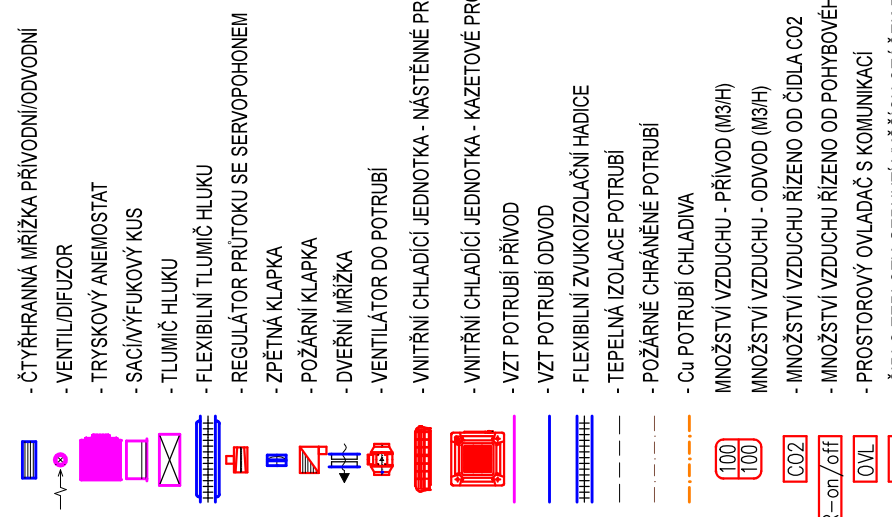
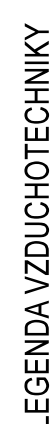


[illegible]

|                          |                 |  |
|--------------------------|-----------------|--|
| Zhotovitel dle části PD: |                 | TZB PROJEKT KOPECKÝ s.r.o.                               |
| Odpovědný projektant:    | Ing. Jan Nečada | ICO:17728049, DIČ: CZ17728049                            |
| Vypracoval:              | Marin Kopecný   | Podpisyř projektant: 602 00 81mo<br>tel +420 603 544 735 |
|                          | -               | e-mail: projekt@tzb-projekt-kopecny.cz                   |

[illegible]