Tabulka místností

Číslo	Název	Plocha [m²]	Podlahy: Podlaha	Soklíky	Stěny	Strop	Výška [m]	Poznámka
1.01	SCHODIŠTĚ	26,05	LITÉ TERAZO, KAMENNÉ STUPNĚ		OMÍTKA VPC, MALBA	MALBA	2,60	
1.02	BEZBARIÉROVÝ VSTUP	5,00	ZÁTĚŽOVÝ VINYL		OMÍTKA VPC, MALBA	MALBA	3,70	
1.03	ZVEDACÍ PLOŠINA	1,77	NÁŠLAP NA BETON		OMÍTKA VPC, MALBA	MALBA	3,70	
1.04	BEZBARIÉROVÝ VSTUP	6,45	ZÁTĚŽOVÝ VINYL		OMÍTKA VPC, MALBA	MALBA	3,70	
1.05	VRÁTNICE	16,65	ZÁTĚŽOVÝ VINYL		OMÍTKA VPC, MALBA	PODHLED SDK	3,70	
1.06	OAMP CHODBA	13,50	ZÁTĚŽOVÝ VINYL		OMÍTKA VPC, MALBA	PODHLED SDK	3,70	
1.07	OAMP KANCELÁŘ	16,05	ZÁTĚŽOVÝ VINYL		OMÍTKA VPC, MALBA	PODHLED SDK	3,70	
1.08	OAMP KANCELÁŘ	16,76	ZÁTĚŽOVÝ VINYL		OMÍTKA VPC, MALBA	PODHLED SDK	3,70	
1.09	OAMP KANCELÁŘ	39,97	ZÁTĚŽOVÝ VINYL		OMÍTKA VPC, MALBA	PODHLED SDK	3,70	
1.10	CHODBA	147,63	LITÉ TERAZO		OMÍTKA VPC, MALBA	PODHLED SDK	3,65	
1.11	SCHODIŠTĚ	34,83	LITÉ TERAZO, KAMENNÉ STUPNĚ		OMÍTKA VPC, MALBA	MALBA	2,60	
1.12	VÝTAHOVÁ ŠACHTA	2,93	–		OMÍTKA VPC, MALBA	–	4,52	
1.13	WC ŽENY	9,07	DLAŽBA KERAMICKÁ		KER.OBKLAD, MALBA	PODHLED SDK	2,60	u okna 3,29m
1.14	WC MUŽI	8,70	DLAŽBA KERAMICKÁ		KER.OBKLAD, MALBA	PODHLED SDK	2,60	u okna 3,29m
1.15	DENNÍ MÍSTNOST	16,96	ZÁTĚŽOVÝ VINYL		OMÍTKA VPC, MALBA	PODHLED SDK	3,65	
1.16	MULTIMEDIÁLNÍ UČEBNA	52,32	ZÁTĚŽOVÝ VINYL		OMÍTKA VPC, MALBA	PODHLED KAZETOVÝ AKU	3,70	
1.17	MULTIMEDIÁLNÍ UČEBNA	34,77	ZÁTĚŽOVÝ VINYL		OMÍTKA VPC, MALBA	PODHLED KAZETOVÝ AKU	3,70	
1.18	UČEBNA	72,99	ZÁTĚŽOVÝ VINYL		OMÍTKA VPC, MALBA	PODHLED KAZETOVÝ AKU	3,70	
1.19	AMERICKÝ INSTITUT	67,64	ZÁTĚŽOVÝ VINYL		OMÍTKA VPC, MALBA	PODHLED KAZETOVÝ AKU	3,70	
1.20	KANCELÁŘ	18,58	ZÁTĚŽOVÝ VINYL		OMÍTKA VPC, MALBA	PODHLED KAZETOVÝ AKU	3,70	
1.21	VELKÁ AULA	145,30	ZÁTĚŽOVÝ VINYL		OMÍTKA VPC, MALBA	PODHLED KAZETOVÝ AKU	3,70	
1.22	SCHODIŠTĚ – BOČNÍ VSTUP	18,16	ZÁTĚŽOVÝ VINYL		OMÍTKA VPC, MALBA	MALBA	2,88	
1.23	SCHODIŠTĚ	22,73	ZÁTĚŽOVÝ VINYL		OMÍTKA VPC, MALBA	MALBA	4,15	
1.24	WC MUŽI	8,89	DLAŽBA KERAMICKÁ		KER.OBKLAD, MALBA	PODHLED SDK	2,60	
1.25	WC ŽENY	9,94	DLAŽBA KERAMICKÁ		KER.OBKLAD, MALBA	PODHLED SDK	2,60	
1.26	WC IMOB.	3,18	DLAŽBA KERAMICKÁ		KER.OBKLAD, MALBA	PODHLED SDK	2,60	
1.27	TECHN.M. – SERVER	4,85	ZÁTĚŽOVÝ VINYL		OMÍTKA VPC, MALBA	MALBA	4,15	

Celková podlahová plocha [m²]: 823,58

ZDP – zařízení dálkového přenosu
OPPO – obvodné pole požární ochrany
KTPO – křížový trezor požární ochrany
BX-IOM – V/V modul 24V OUT monit.
BX-RE14 – V/V modul 4xOUT NC/NO
BX-I224 – V/V modul 4xIN,2xOUT NC/NO

multifunkční hlásič T/O na strop/podhled
multifunkční hlásič T/O nad podhledem
poruch. optická signalizace
tlačítkový požární hlásič
požární hlásič do VZT potrubí
nasávací požární hlásič
nasávací jednotka
plastová trubka nasávacího hlásiče s nasávacím otvorem
zábleskové světlo maják

dveřní kování dle ČSN 179
dveřní vrátník (tlačka)
elektromechan. panik zámek dle ČSN 179 nebo ČSN 1125
dveřní kování dle ČSN 1125

kabel kruhové hlásicí linky TRO 82ca st61, 1x2x0,8 (ProFlaCom 1x2x0,8)
kabel kruhové hlásicí linky a koncové prvky TRO 82ca st61, 1x2x0,8, s požární odolností v trase s funkční integritou (ProFlaGuard 1x2x0,8)
kabel pro koncové komponenty, TRO 82ca st61, 2x2x0,8, s požární odolností v trase s funkční integritou (ProFlaGuard 2x2x0,8)
kabel pro koncové komponenty, TRO 82ca st61, 3x2x0,8, s požární odolností v trase s funkční integritou (ProFlaGuard 2x2x0,8)
kabel pro OPPO, TRO 82ca st61, 10x2x0,5, s požární odolností v trase s funkční integritou (ProFlaGuard 2x2x0,8)
kabel pro rozvod napájení TRO 82ca st61, 2x2,5, s požární odolností v trase s funkční integritou (ProFlaGuard 2x2,5)
kabel pro rozvod napájení TRO 82ca st61, 3x1,5, s požární odolností v trase s funkční integritou (ProFlaGuard 2x1,5)
kabel připojení dveřního zámku EA219

ŘJ RWA – ŘJ odvětrání CHOC (RWA)
DIF – diferenční snímač tlaku
tlačítko zkušební systému RWA
tlačítko hygienického větrání RWA
povětrnostní snímač RWA
lineární motor RWA Pro otevření světlíku

kabel RWA TRO 82ca st61, 4x2x0,8, s požární odolností v trase s funkční integritou (ProFlaGuard 4x2x0,8)
kabel RWA TRO 82ca st61, 3x1,5, s požární odolností v trase s funkční integritou (ProDur 3x1,5))
kabel RWA TRO 82ca st61, 1x2x0,8 s požární odolností v trase s funkční integritou (ProFlaGuard 1x2x0,8)

rozbočná krabice EPS s požární odolností E-30

Příklad značení hlásičů:
L2-013 1205/038 – multifunkční hlásič
L2-013 – pořadí hlásiče na kruhové lince L2
1 2 05 / 038 – číslo požární skupiny; číslo hlásiče ve skupině; číslo hlásicí linky; číslo ústředny EPS

klimatizační jednotka v podhledu
nasávací terminál VZT v podhledu
výfukový terminál VZT v podhledu
dveřní panikové kování dle ČSN EN1125
dveřní panikové kování dle ČSN EN179

LEGENDA KONSTRUKCÍ:

STÁVAJÍCÍ ZDĚNÁ KONSTRUKCE

ZAZDÍVKY A DOZDÍVKY UPRAVOVANÝCH OTVORŮ PROVÉST Z CIHEL PLNÝCH NA MALTU VÁPENOCEMENTOVOU MVC 5

ZAZDÍVKY A DOZDÍVKY UPRAVOVANÝCH OTVORŮ Z POROBETONOVÝCH TVÁRNIC A PŘÍČKOVEK KLADENÝCH NA TENKOVRSTVOU ZDÍCÍ MALTU, DODRŽET TECHNOLOGII ZDĚNÍ PŘEDEPSANOU VÝROBCEM DLE SKUTEČNĚ VYBRANÉHO TYPU TVÁRNIC

ZDIVO Z BROUŠENÝCH CIHELNÝCH PÁLENÝCH TVAROVEK, O VELIKOSTI 248x300x249mm, S PEVNOSTÍ V TLAKU P10, SE SPOJI NA PERO DRÁŽKU, KLADENÝCH NA CELOPLOŠNOU MALTU (LEPIDLO) PRO TENKOU SPÁRU, DODRŽET TECHNOLOGII ZDĚNÍ PŘEDEPSANOU VÝROBCEM

ZDIVO Z BROUŠENÝCH CIHELNÝCH PÁLENÝCH TVAROVEK, O VELIKOSTI 248x250x249mm, S PEVNOSTÍ V TLAKU P10, SE SPOJI NA PERO DRÁŽKU, KLADENÝCH NA CELOPLOŠNOU MALTU (LEPIDLO) PRO TENKOU SPÁRU, DODRŽET TECHNOLOGII ZDĚNÍ PŘEDEPSANOU VÝROBCEM

NOVÉ PŘÍČKY VYZDÍVANÉ Z KERAMICKÝCH BROUŠENÝCH PŘÍČKOVEK TL. 80, 140 mm, S PEVNOSTÍ V TLAKU P10, SE SPOJÍ NA PERO A DRÁŽKU, KLADENÝCH NA CELOPLOŠNOU MALTU (LEPIDLO) PRO TENKOU SPÁRU, DODRŽET TECHNOLOGII ZDĚNÍ PŘEDEPSANOU VÝROBCEM

PROSTÝ BETON

ŽELEZOBETON

VODOSTAVEBNÍ BETON C 30/37

STÁVAJÍCÍ ROSTLÝ TERÉN

PŘÍČKY ZE SÁDROKARTONU, DVOJITĚ OPLÁŠTĚNÉ (V HYGIENICKÉM ZAŘÍZENÍ DESKY DO VLHKÉHO PROSTŘEDÍ) S VLOŽENOU MINERÁLNÍ IZOLACÍ TL.50 NEBO 100mm A PAROZÁBRANOU

PŘÍČKY ZE SÁDROKARTONU, DVOJITĚ OPLÁŠTĚNÉ (V HYGIENICKÉM ZAŘÍZENÍ DESKY DO VLHKÉHO PROSTŘEDÍ – ZELENÉ) SE ZVÝŠENÝMI AKUSTICKÝMI VLASTNOSTMI, S VÁŽENOU LABORATORNÍ NEPROZVUČNOSTÍ Rw=56dB, S VLOŽENOU MINERÁLNÍ PLSTÍ A PAROZÁBRANOU

PŘÍČKY ZE SÁDROKARTONU, DVOJITĚ OPLÁŠTĚNÉ (V HYGIENICKÉM ZAŘÍZENÍ DESKY DO VLHKÉHO PROSTŘEDÍ – ZELENÉ) SE ZVÝŠENÝMI AKUSTICKÝMI VLASTNOSTMI, S VÁŽENOU LABORATORNÍ NEPROZVUČNOSTÍ Rw=64dB, S VLOŽENOU MINERÁLNÍ PLSTÍ A PAROZÁBRANOU

PŘÍČKY ZE SÁDROKARTONU, DVOJITĚ OPLÁŠTĚNÉ (V HYGIENICKÉM ZAŘÍZENÍ DESKY DO VLHKÉHO PROSTŘEDÍ – ZELENÉ) SE ZVÝŠENÝMI AKUSTICKÝMI VLASTNOSTMI, S VÁŽENOU LABORATORNÍ NEPROZVUČNOSTÍ Rw=56dB, S VLOŽENOU MINERÁLNÍ PLSTÍ A PAROZÁBRANOU, S POŽÁRNÍ ODOLNOSTÍ MINIMÁLNĚ EI 45 DP1 (VZ. POŽÁRNĚ BEZPEČNOSTNÍ ŘEŠENÍ)

PŘÍČKY Z POROBETONOVÝCH TVÁRNIC tl.75mm, S POŽÁRNÍ ODOLNOSTÍ min.45min, KLADENÝCH NA TENKOVRSTVOU ZDÍCÍ MALTU, DODRŽET TECHNOLOGII ZDĚNÍ PŘEDEPSANOU VÝROBCEM DLE SKUTEČNĚ VYBRANÉHO TYPU TVÁRNIC

LEGENDA PODHLEDU:

(P1) ZAVĚŠENÝ SÁDROKARTONOVÝ PODHLED (NEBO RASTROVÝ 600/600)

(P2) ZAVĚŠENÝ SÁDROKARTONOVÝ PODHLED S DESKOU DO VLHKÉHO PROSTŘEDÍ (NEBO RASTROVÝ 600/600)

(P3) ZAVĚŠENÝ AKUSTICKÝ MINERÁLNÍ PODHLED S VELIKOSTÍ PANELŮ 600/600mm A 1200/1200mm

(P4) ZAVĚŠENÝ AKUSTICKÝ MINERÁLNÍ PODHLED S VELIKOSTÍ PANELŮ, PÁSOVÝ RASTR

(P5) SAMONOSNÝ PODHLED S POŽÁRNÍ ODOLNOSTÍ ZE STRANY INTERIÉRU EI30, SLOŽENÝ Z OCELOVÉHO ROŠTU, MINERÁLNÍ IZOLACE S BODEM TAVENÍ VYŠŠÍM NEŽ 1000°C V TL.60mm A OPLÁŠTĚNÍM Z POŽÁRNÍHO SÁDROKARTONU V TL.15mm – VIZ. POŽÁRNĚ BEZPEČNOSTNÍ ŘEŠENÍ

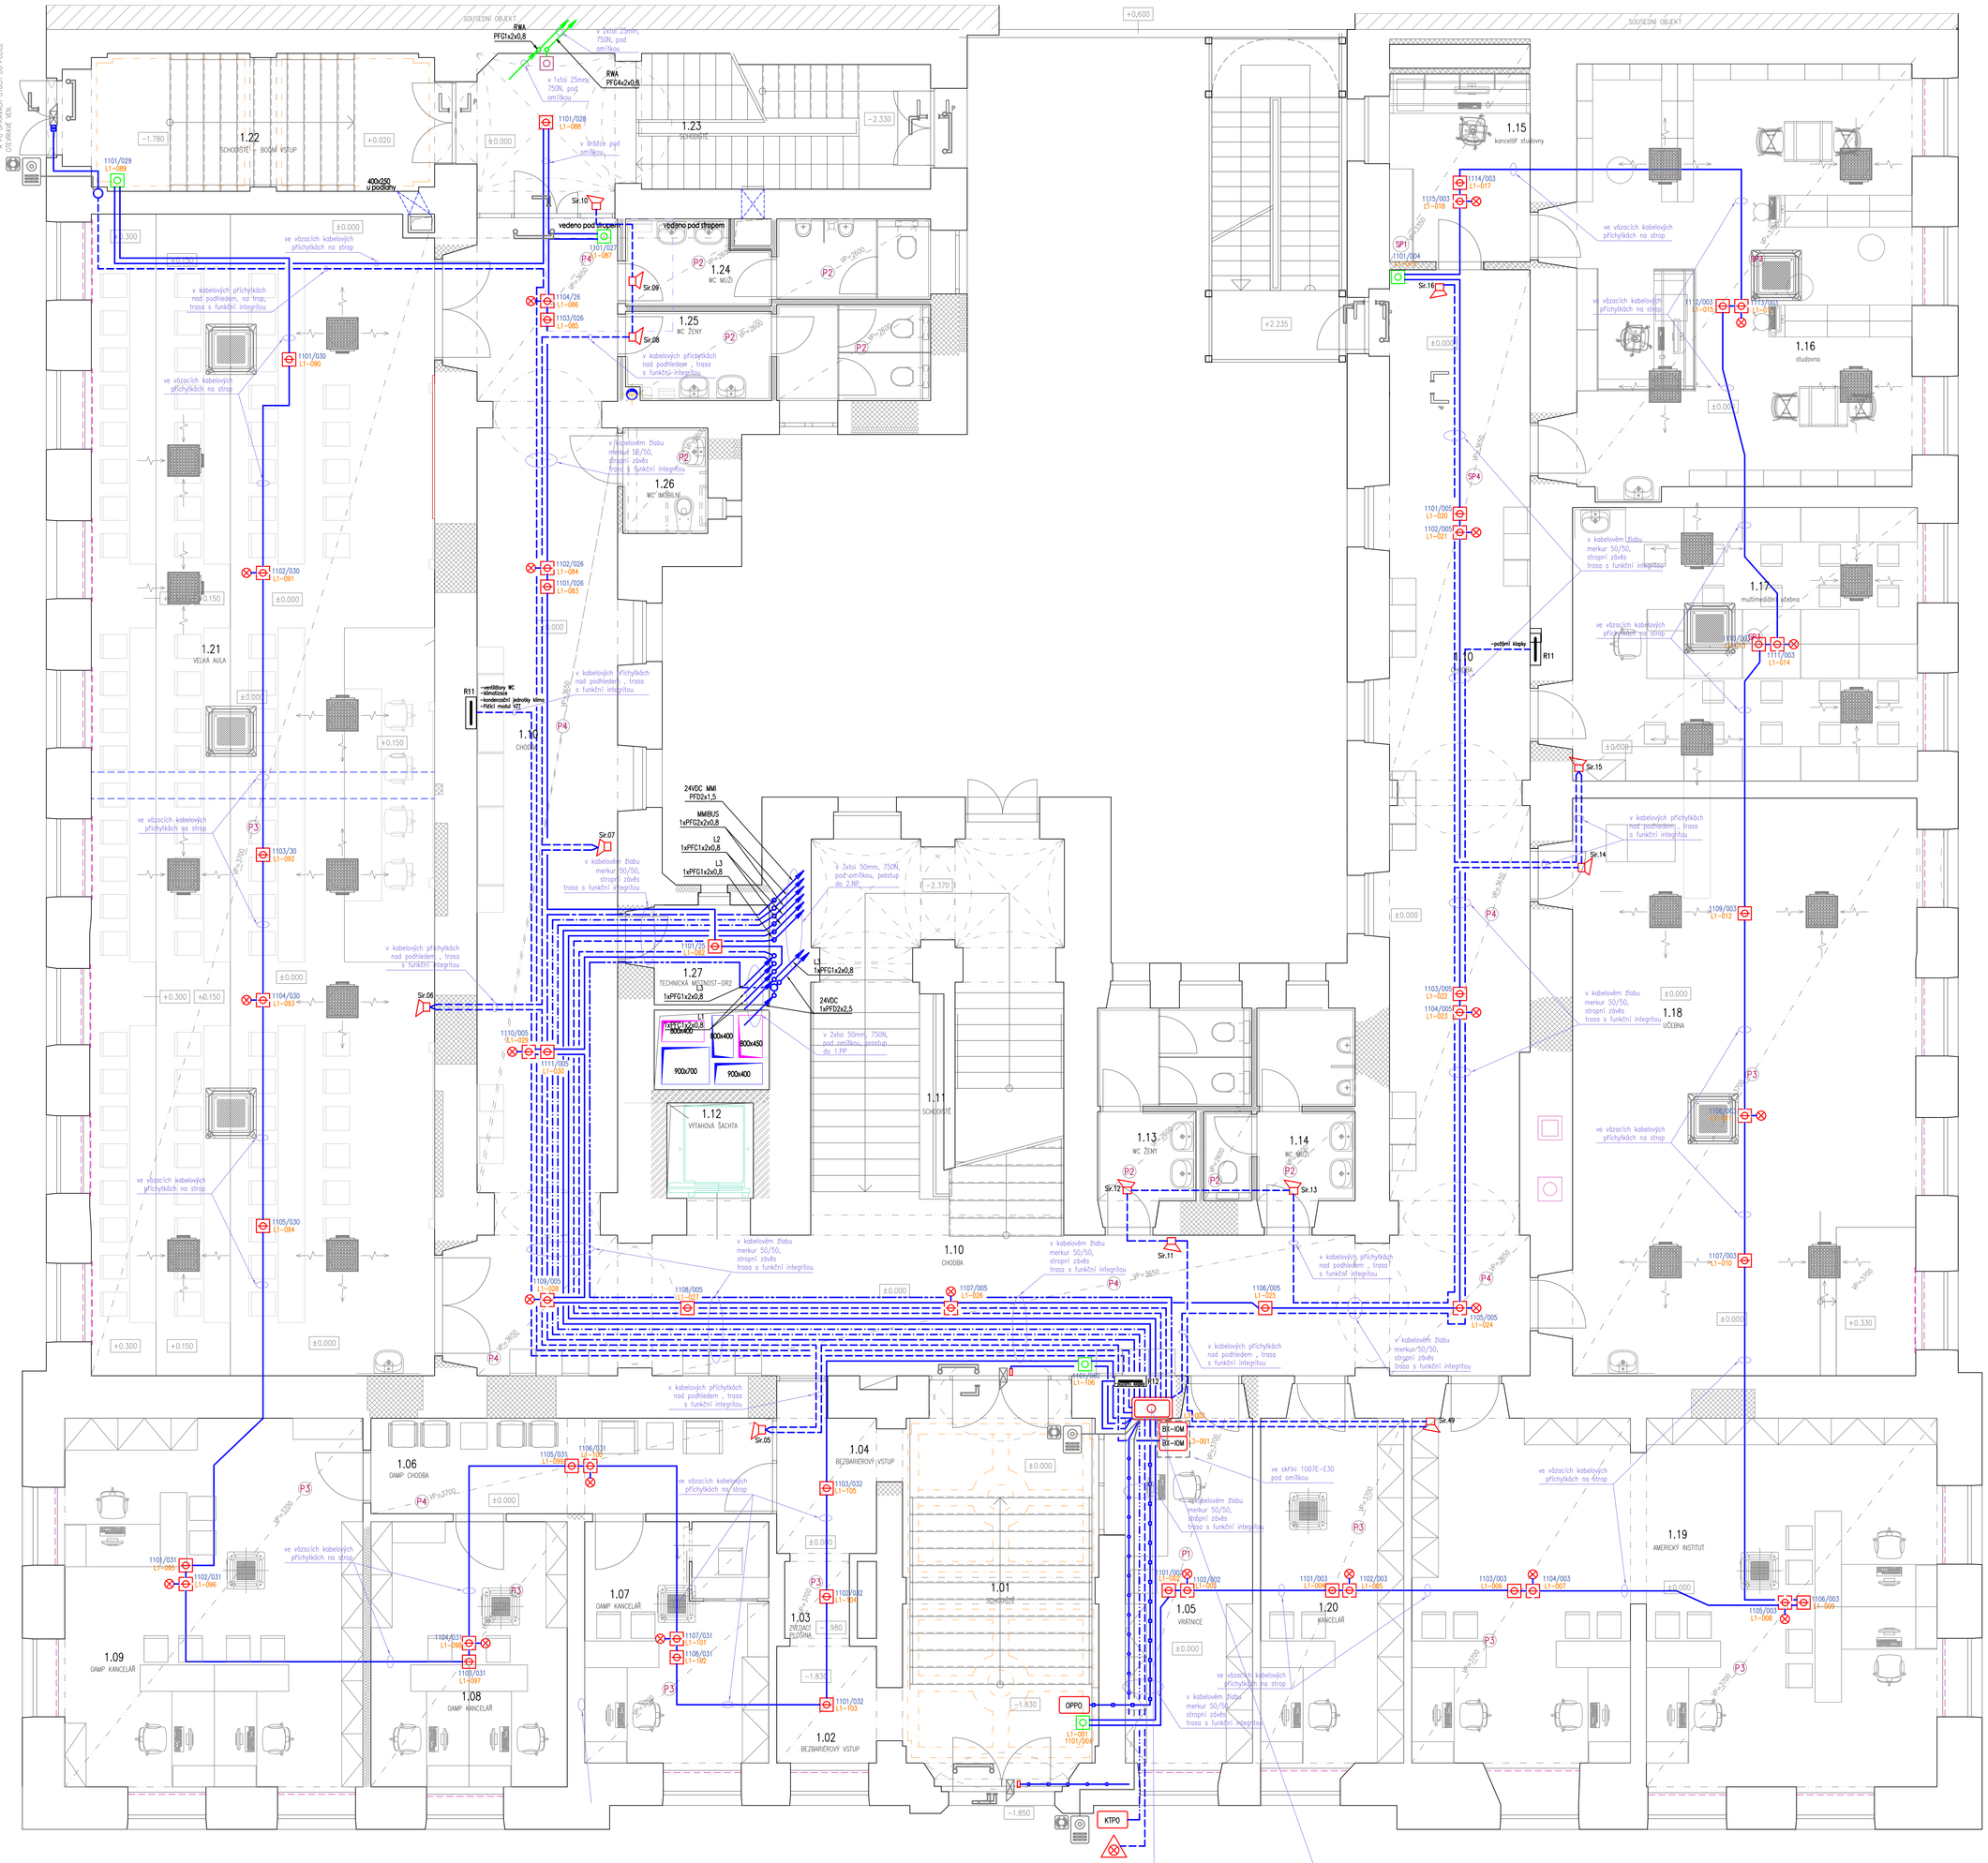

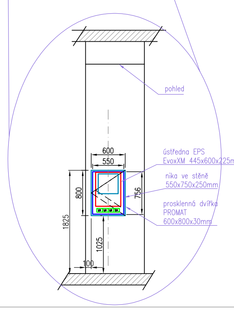

Napájecí soustava
TN-C, 230V/400V, 50Hz

Vnější vlivy
Stanoveny protokolem o určení vnějších vlivů v dokumentaci stavby

Ochrana před nebezpečným dotykem provedena dle ČSN 33 20 00-4-41
neživé části :
– izolací a krytím
– malým napětím SELV
živé části:
základní – odpojením od zdroje
zvýšená – proudovým chráničem

Zhotovitel dílčí části PD:	
Odpovědný projektant:	Ing. Petr Křístek
Vypracoval:	Ing. Petr Křístek
-	-

Stupeň PD:	Dokumentace pro provádění stavby
Hlavní architekt:	Ing. arch. Stanislav Srnec
Vedoucí projektant:	Ing. Jan Turek
Vypracoval:	-
Investor:	Univerzita Palackého v Olomouci, Křížkovského 551/8, 779 00 Olomouc
Místo:	Olomouc, tř. Svobody 8, parc. č. st. 852/1, k.ú. Olomouc-město [710594]
Akce:	**Tř. Svobody 8 - rekonstrukce objektu pro potřeby FZV UPOL - část B - úpravy objektu**
Objekt:	Dokumentace stavebního objektu
Část:	TPS - Elektrická požární signalizace
Výkres:	**Půdorys 1.NP**

ASET studio architektonická a projektová kancelář
ASET studio s.r.o., Tovární 41, 779 00 Olomouc
www.asetstudio.cz

Zak.č.:	2202
Datum:	10 / 2022
Měřítko:	1 : 50
Část:	D.1.4.i
Pare:	
Výkr.č.:	03