


pohled - nový stav

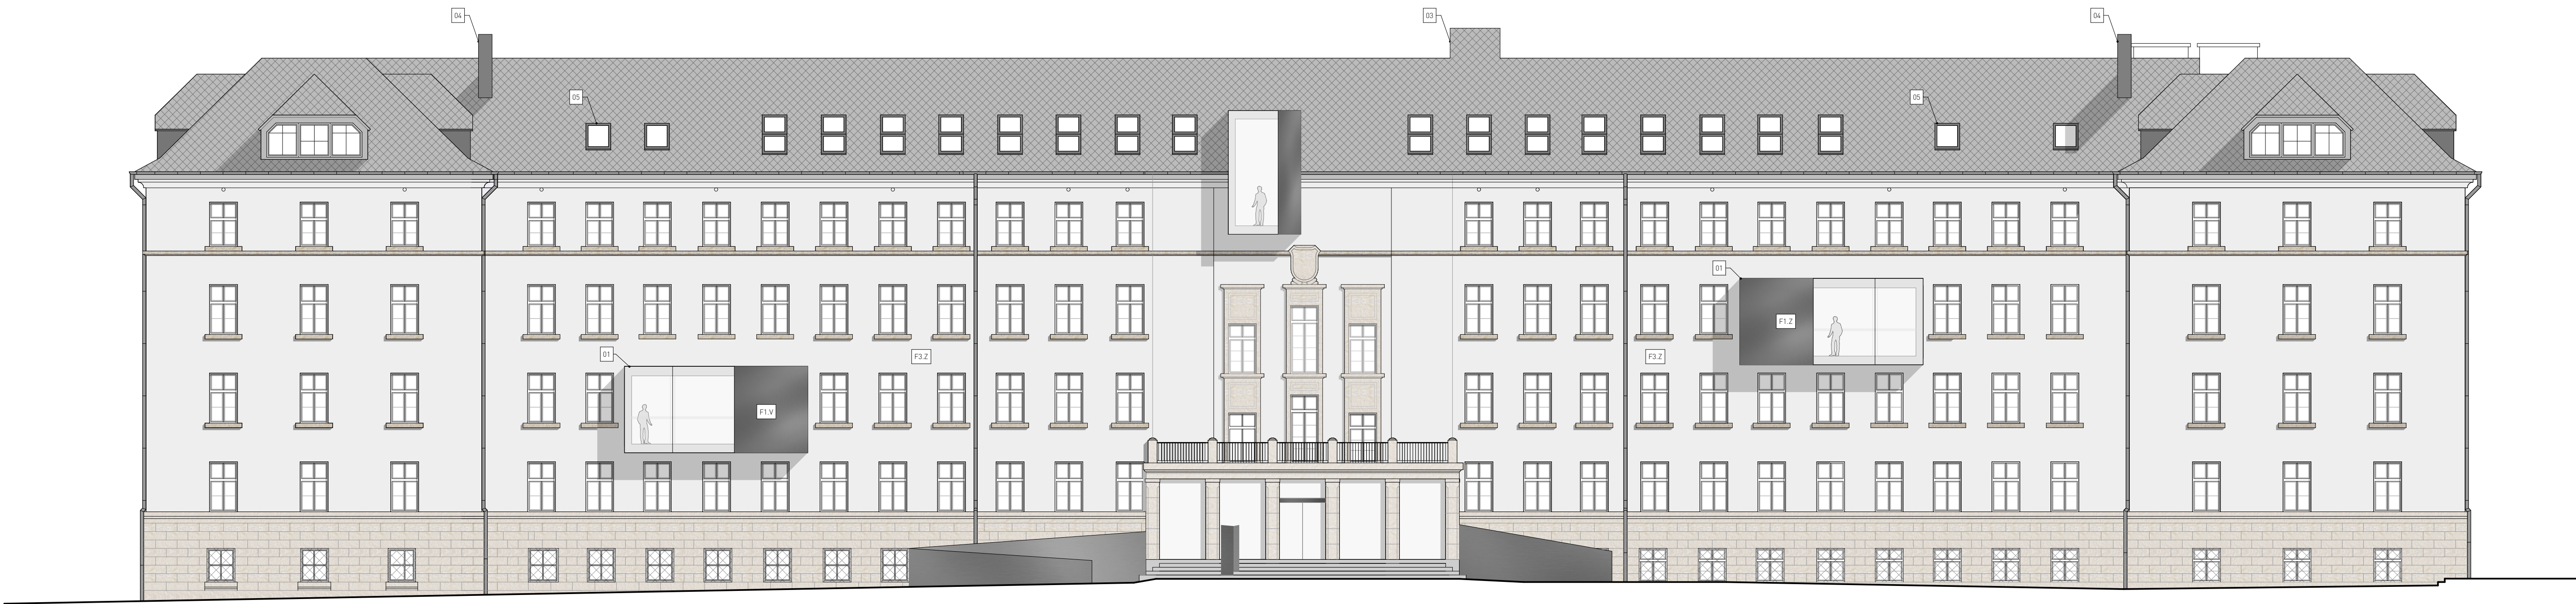

pohled - Žižkovo náměstí

m 1:150

legenda grafického značení

- bourané konstrukce
- prosklené konstrukce

poznámky

- nová arkýře vypracují z budovy vstoupí vnitřní užitný prostor v místě registrací, jsou navrženy z ocelové nosné konstrukce kotvené do obvodové stěny, která je zpevněna vložním ocelobetonovým rámem, opláštění arkýře je navrženo ze sendvičové konstrukce viz. skladby fasád; finální poruchová úprava je z alucobondových panelů s atypickými rozměry, které budou lepeny k hliníkovému podkladnímu roštu; prosklené plochy jsou navrženy z fasádního systému z izolčního dvojskla
- přívod vzduchu ze střechy do stávající, již nevyužívané výlahové šachty, šachta bude využita pro vedení potrubí nuceného větrání chráněné únikové cesty typu B; výdech požárního potrubí do prostoru schodiště jsou navrženy jako vertikální šterbiny rozměru cca 250x280mm
- následně a výdechové potrubí VET pro větrání hygienického udu toalet je vyloženo nad střechu a opáskováno ocelovou konstrukcí obloženou alucobondovým plechem; výdech a nádech potrubí je směřován na opačné strany a kryt protidešťovou žaluzií velikosti 630x1000mm
- stávající výkhy střechy budou odstraněny a nahrazeny střešními okny s hliníkovým rámem rozměru 940x1400mm

pohled - stávající stav / bourání



západní část

±0,000–215,98 m n.m. B.p.v.

PdF/UPOL - Modernizace komunikačních prostor budovy Žižkovo nám. 5

objednavatel: Univerzita Palackého v Olomouci, Křížkovského 511/8, 771 47 Olomouc
místo stavby: PdF UPOL - Žižkovo nám. 5, 779 00 Olomouc
stupeň p.d.: dokumentace pro provedení stavby
datum: prosinec 2023

generální projektant: atelier-r,s.r.o., tř. Spojenců 20, 779 00 Olomouc
architektonické řešení: Miroslav Pospíšil, autorizovaný architekt ČKA 03582
e-mail: atelier-r@atelier-r.cz
web: www.atelier-r.cz



d.1.1 architektonicko stavební řešení
pohled , m 1:100

d.1.1.11