


[illegible]

### Agenda místnosti

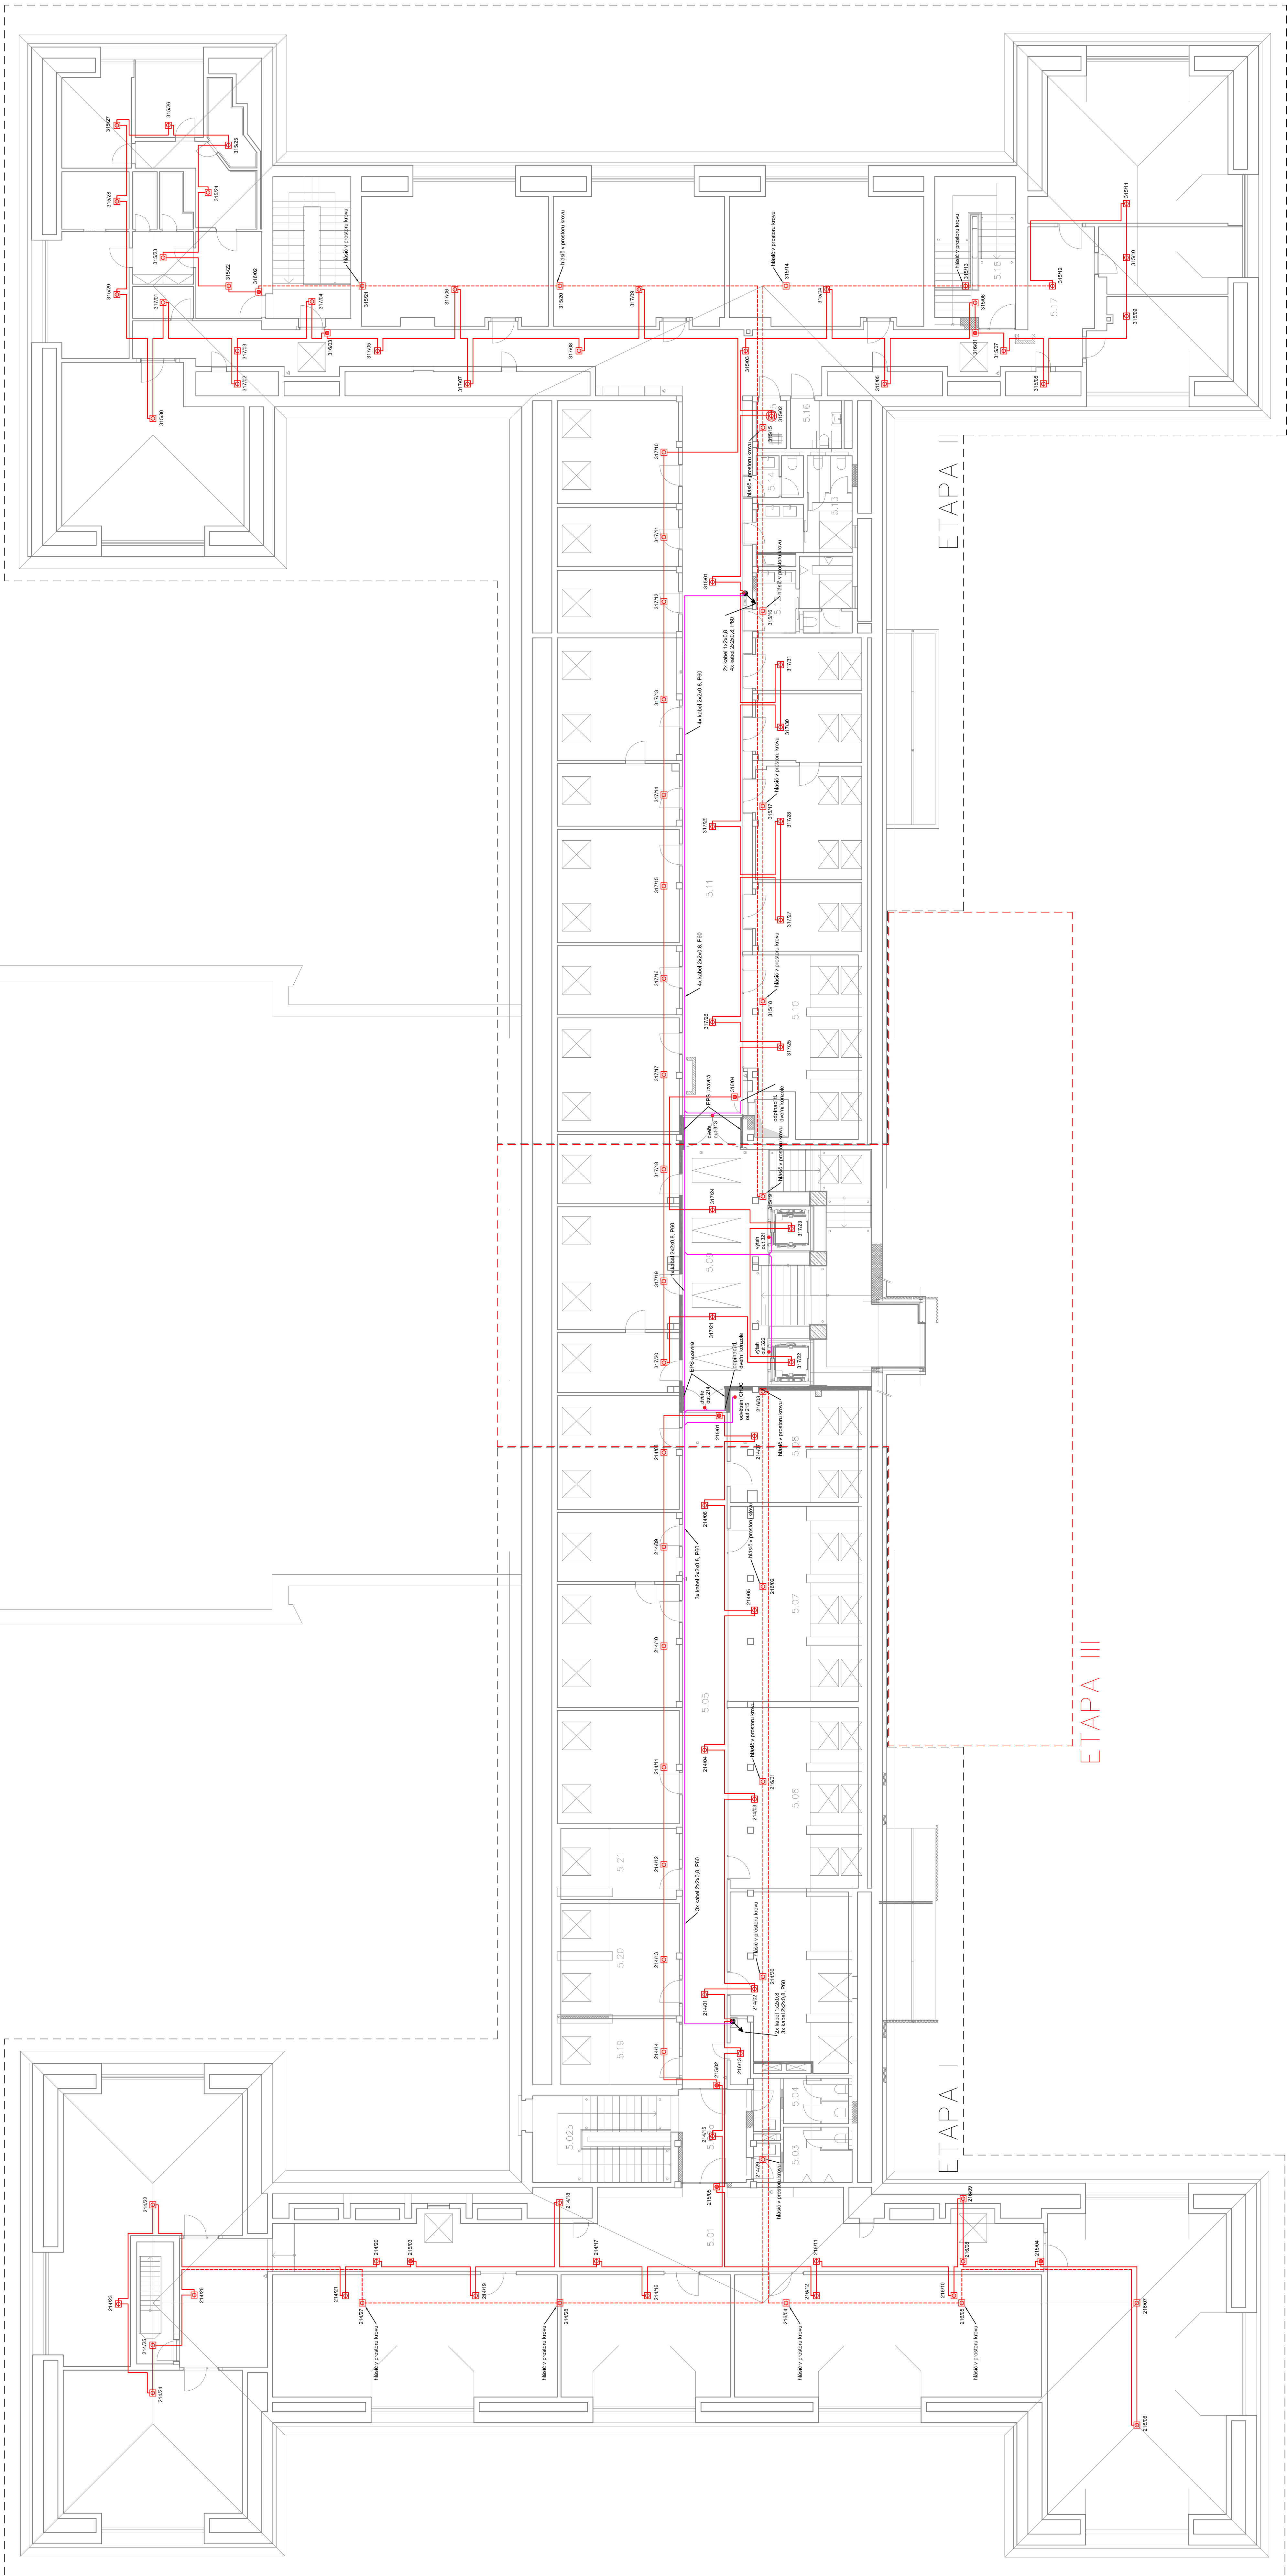

### III. etapa

$\pm 0,000 = 215,98 \text{ m n.m. B.p.v.}$

## Rekonstrukce vnitřních komunikačních prostor PdF UPOL - Žižkovo nám. 5

objednatel: Univerzita Palackého v Olomouci  
místo stařeý: Pdf UPOL - Žižkovo nám. 5, 779 00 Olomouc  
stupeň p.d.: dokumentace pro provedení staveby  
datum: únor 2021

generální projektant:  
architektonická kancelář  
staliere s.r.o., tř. Společnosti 20, 779 00 Olomouc  
Miroslav Pospíšil, autor/vedoucí architektů ČKA 039582  
staliere@staliere.cz  
web: www.staliere.cz

zpracoval/a štáti:  
e-mail: www.mert.cz  
web: www.mert.cz

MERT GROUP a.s., Michal Svoboda, Břežnava 136,  
mert@mert.cz