




Agenda místností

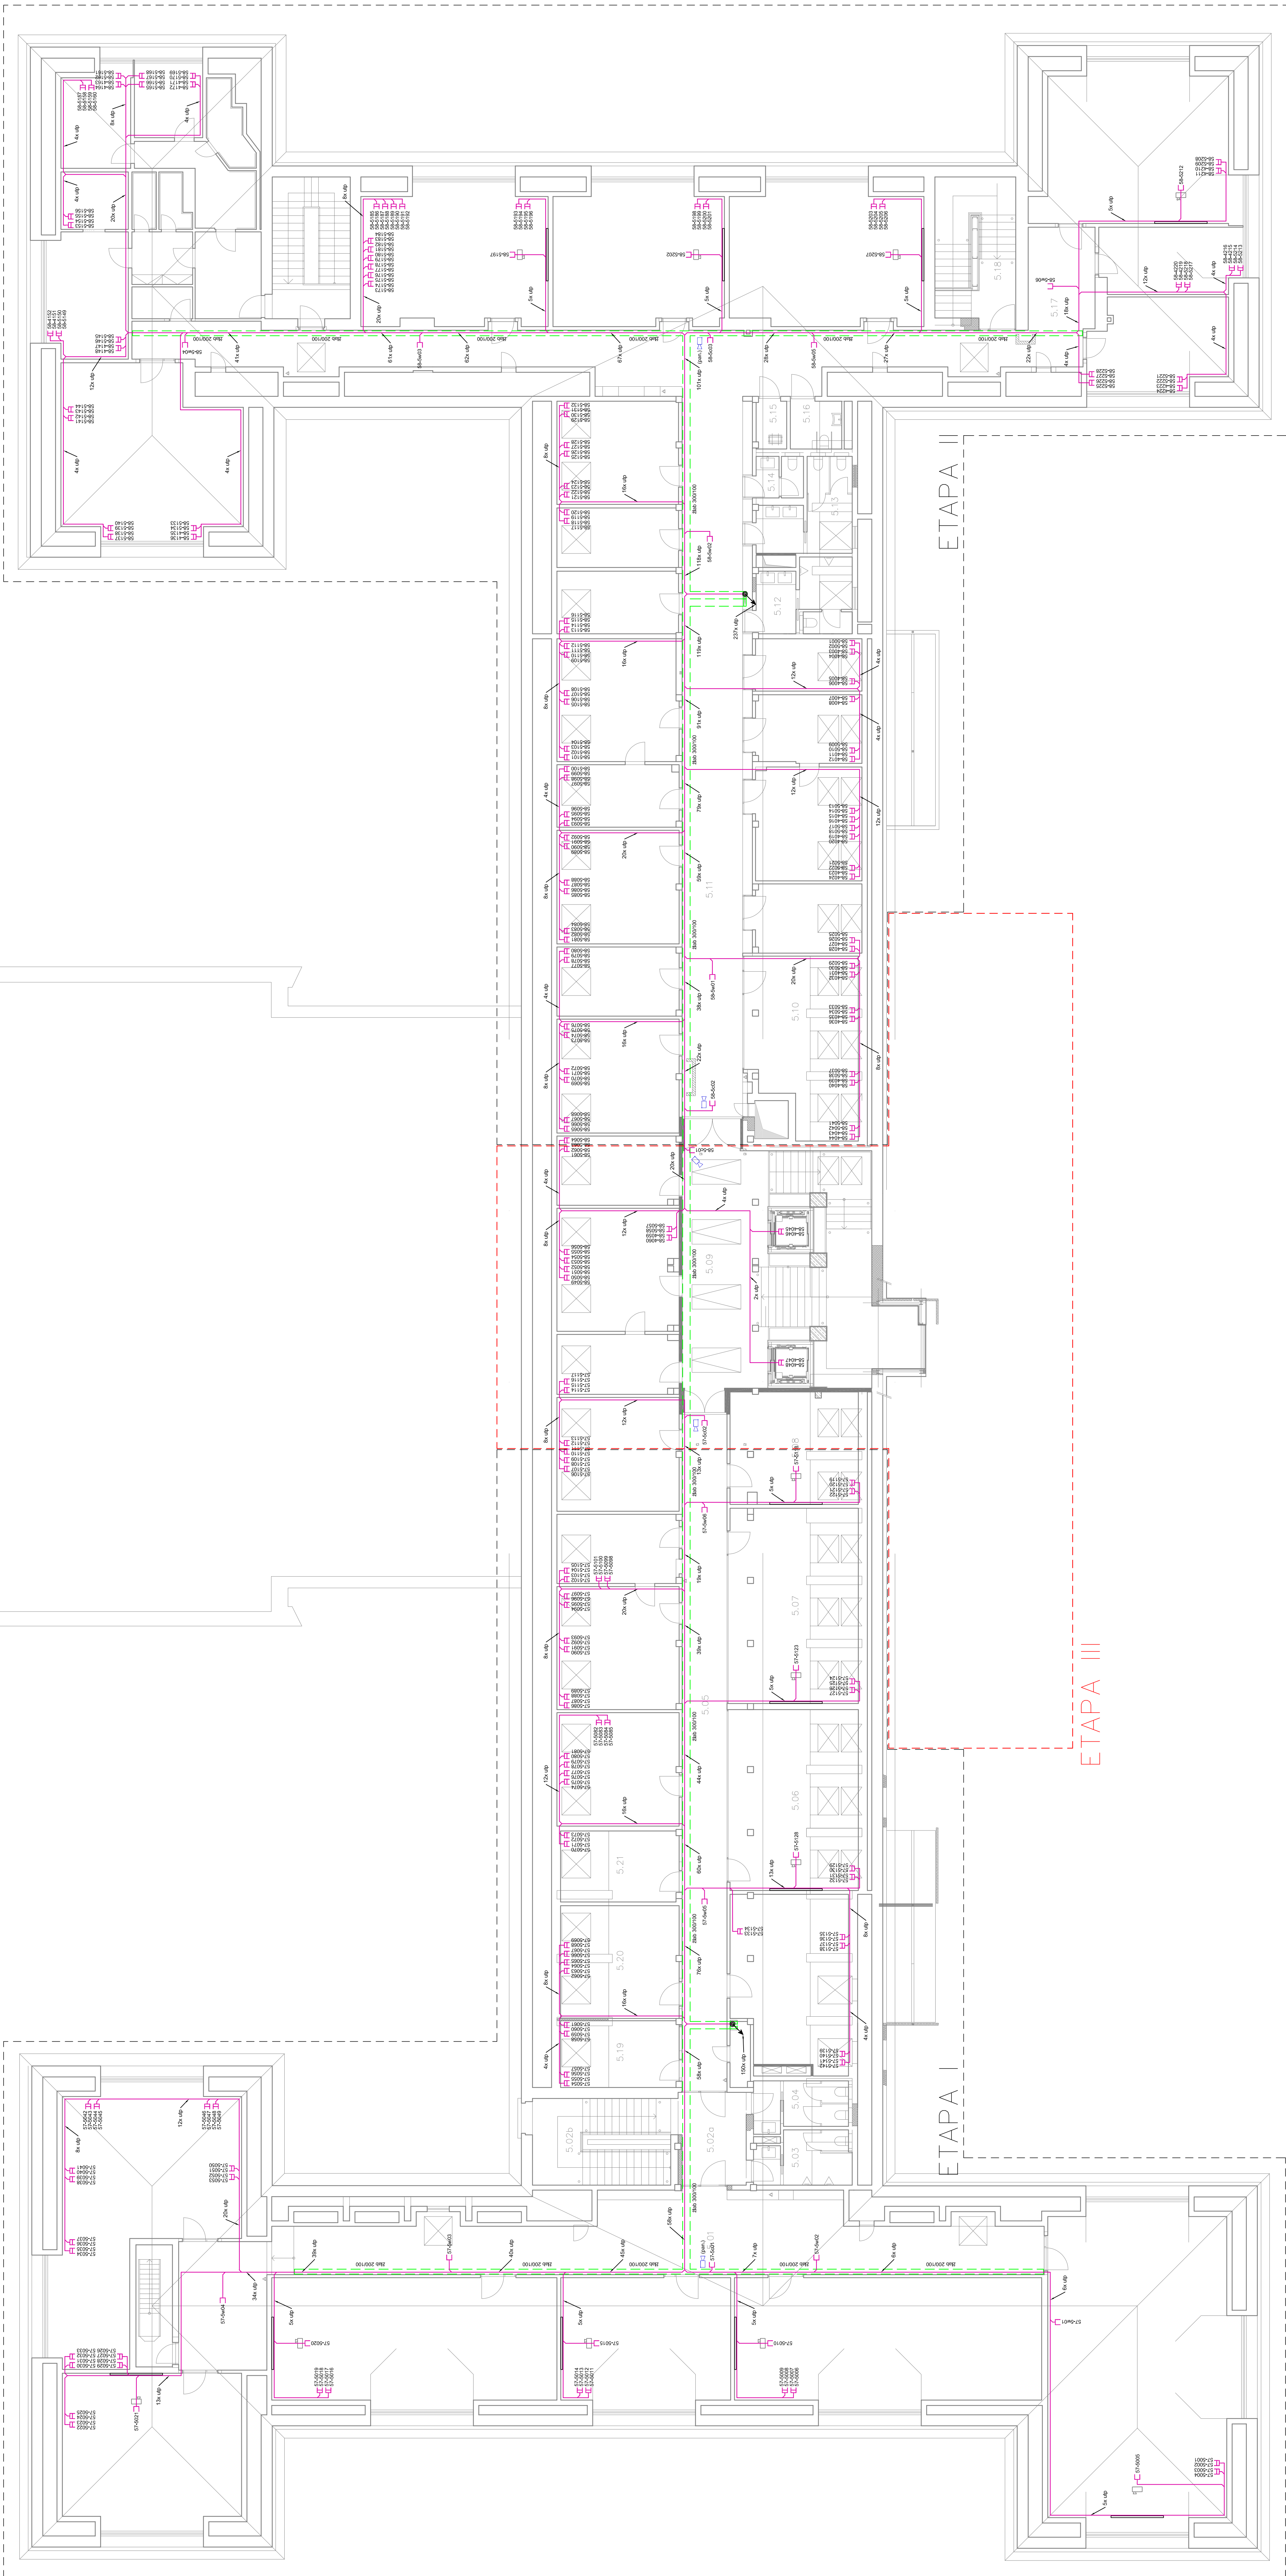

III. etapa

 $\pm 0,000=215,98 \text{ m n.m. B.p.v.}$

Rekonstrukce vnitřních komunikačních prostor PdF UPOL - Žižkovo nám. 5

objednatel: Univerzita Palackého v Olomouci
místo stavby: PUF UPOI - Žižkovo nám. 5, 779 00 Olomouc
stavební p.d.: dokumentace pro provedení stavby
datum: únor 2021

generální projektant:
Miroslav Pospíšil, autorizovaný inženýr
architektonické řešení:
atelier s.r.o., tř. spojitosti 80, 779 00 Olomouc
atelier@atstudio.cz
www.atstudio.cz
MERIT GROUP s.a.s., Michal Švehla, Březnová 136/7, 779 00 Olomouc
merit@merit.cz
www.merit.cz