




Material	Počet	Delka [m]	celkem [m]	kg/bm	celkem [kg]
Střecha new					
TR 42x4	1	0.018	0.018	3.750	0.068
TR 42x4	1	0.020	0.020	3.750	0.075
TR 42x4	1	0.021	0.021	3.750	0.080
TR 42x4	1	0.023	0.023	3.750	0.086
TR 42x4	1	0.024	0.024	3.750	0.089
TR 42x4	2	0.042	0.084	3.750	0.318
TR 42x4	1	0.042	0.042	3.750	0.159
TR 42x4	1	0.042	0.042	3.750	0.159
TR 42x4	1	3.600	3.600	3.750	13.501
TR 42x4	1	3.800	3.800	3.750	14.251
TR 42x4	1	3.848	3.848	3.750	14.429
TR 42x4	1	3.905	3.905	3.750	14.644
TR 42x4	1	3.938	3.938	3.750	14.769
TR 42x4	1	3.992	3.992	3.750	14.970
TR 42x4	1	3.996	3.996	3.750	14.986
TR 42x4	2	4.008	8.017	3.750	30.063
TR 42x4	1	4.089	4.089	3.750	15.333
TR 42x4	1	4.092	4.092	3.750	15.344
TR 42x4	1	4.099	4.099	3.750	15.370
TR 42x4	1	4.103	4.103	3.750	15.386
TR 42x4	1	4.114	4.114	3.750	15.429
TR 42x4	4	4.117	16.468	3.750	61.749
TR 42x4	1	4.118	4.118	3.750	15.444
TR 42x4	5	4.120	20.602	3.750	77.257
TR 42x4	1	4.127	4.127	3.750	15.477
TR 42x4	1	4.127	4.127	3.750	15.477
TR 42x4	1	4.141	4.141	3.750	15.530
TR 42x4	1	4.147	4.147	3.750	15.551
TR 42x4	1	4.149	4.149	3.750	15.557
TR 42x4	1	4.174	4.174	3.750	15.653
TR 42x4	1	4.295	4.295	3.750	16.107
TR 42x4	2	4.298	8.596	3.750	32.236
TR 42x4	1	4.306	4.306	3.750	16.149
TR 42x4	1	4.320	4.320	3.750	16.199
TR 42x4	3	4.322	12.967	3.750	48.625
TR 42x4	1	4.328	4.328	3.750	16.230
TR 42x4	1	4.335	4.335	3.750	16.257
TR 42x4	1	4.341	4.341	3.750	16.278
TR 42x4	1	4.380	4.380	3.750	16.425
TR 42x4	1	3.600	3.600	3.750	13.500
TR 42x4	1	4.552	4.552	3.750	17.089
HEA 160	18	0.160	2.880	30.400	87.552
HEA 160	22	0.160	3.520	30.400	107.008
HEA 160	7	0.160	1.120	30.400	34.048
HEA 160	26	0.160	4.160	30.400	126.664
HEA 160	30	0.160	4.800	30.400	145.920
HEA 160	12	0.160	1.920	30.400	58.368
HEA 160	6	0.160	0.960	30.400	29.184
HEA 160	6	0.160	0.960	30.400	29.184
HEA 180	2	12.484	24.968	35.500	887.074
HEA 180	5	14.900	74.500	35.500	2644.750
HEA 180	1	16.100	16.100	35.500	571.550
HEA 180	1	17.292	17.292	35.500	613.867
HEA 180	11	17.300	190.300	35.500	6755.650
HEA 180	283	3.597	1017.351	15.800	16083.630
IPE 160	19	3.603	68.457	15.800	1081.621
IPE 160	1	3.827	3.827	15.800	60.463
IPE 160	19	3.797	68.346	15.800	1079.566
IPE 160	19	3.830	72.774	15.800	1149.628
Celkem KG					6445.6607
Přifaz 20%					
Celkem KG					38673.964

INVESTOR: UNIVERZITA PALACKÉHO V OLOMOUCI
KŘÍŽOVSKÉHO 5118 77000 OLOMOUČ

AUTORIZACE: RADIČ

OBJEKT: NÁSTAVBA VŠK GEN. SVOBODY A
VŠK J.L. FISCHERA

MÍSTO: parc.č. 1574, 1575 a 94/4 k.ú. Olomouc - město

ČÁST DOKUMENTACE: D 1.2 KONSTRUKČNÍ ČÁST

PROJEKTANT: Statika Balcarák s.r.o.

OPROJEKTOVATEL: Ing. František Balcarák

PROJEKTOVATEL: Ing. František Balcarák

VYKONATEL: Ing. František Balcarák

OBJEM VÝKRESU: 1

STRANA: D2S

STRANA: 1

VERZE: 6/2020

1:50

D1.2.03