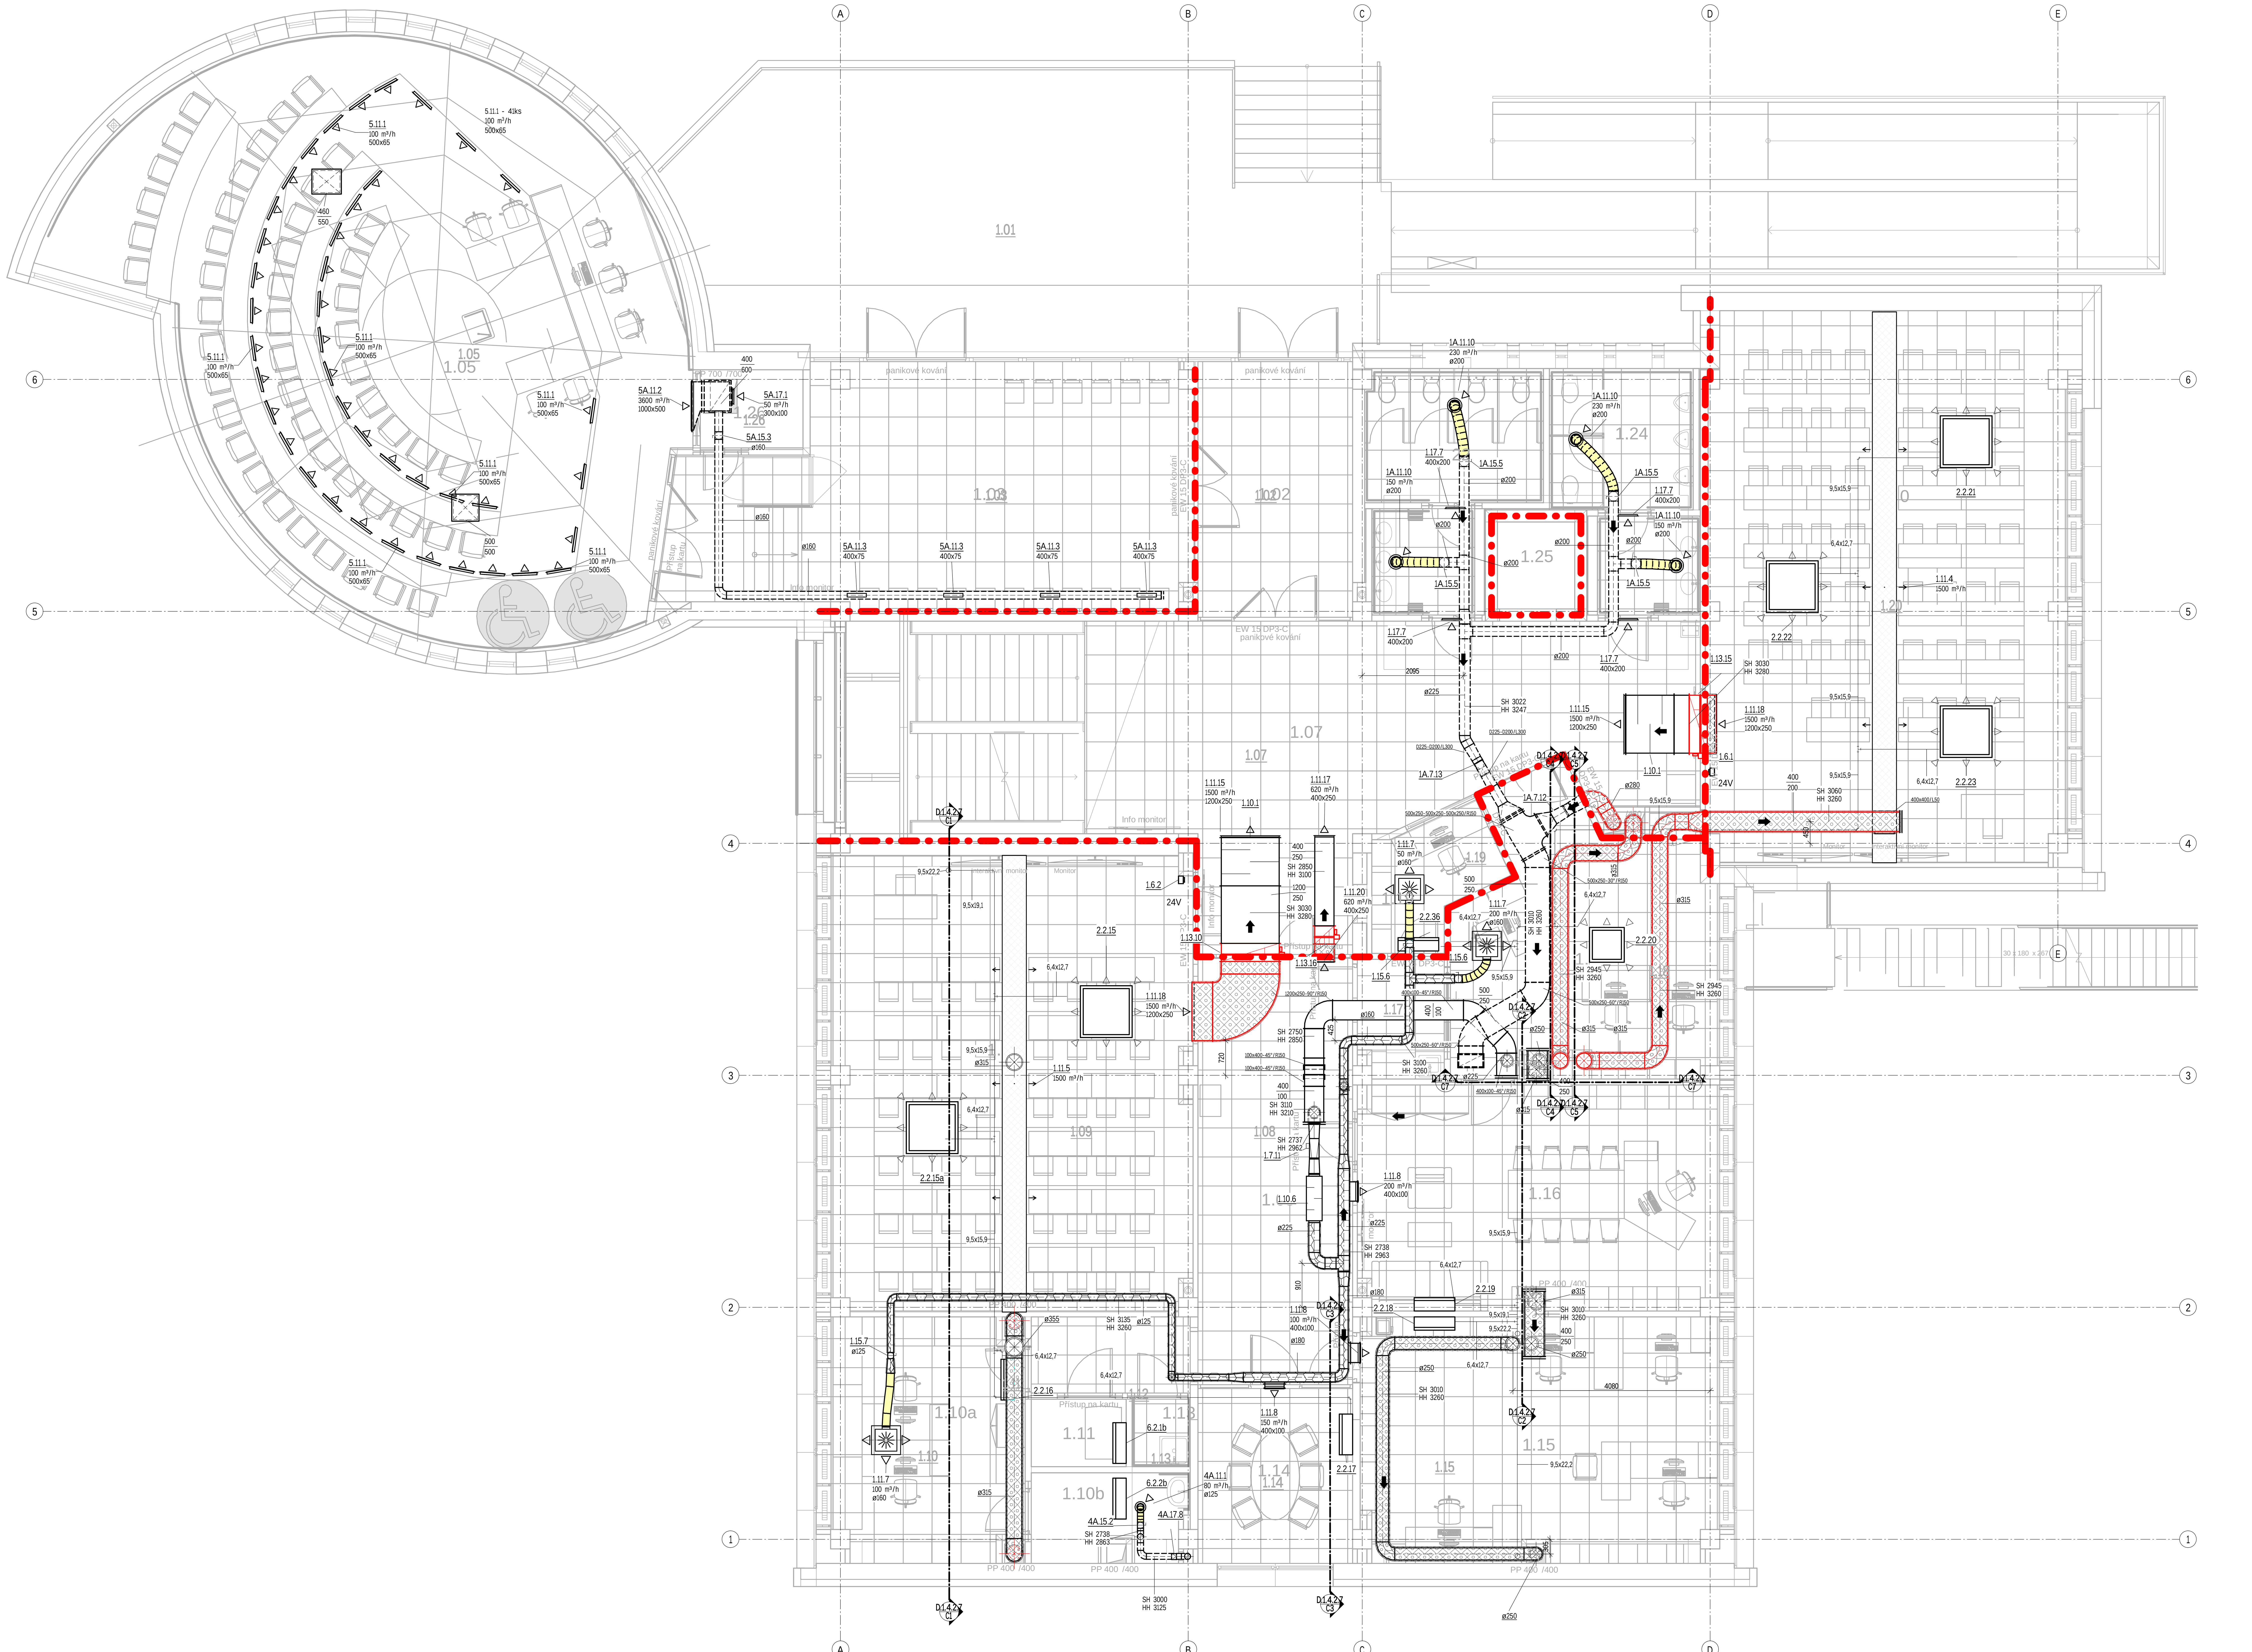

Tabulka místností 1.NP - nový stav						
Č.	Název místnosti	Plocha (m2)	Nášlapná vrstva	Povrchová úprava zdí	Povrchová úprava stropu	Světlá výška (mm)
1.01	Vnější terasa	87,33	Kamenná dlažba	Omítka	Omítka	0
1.02	Zádveří	16,93	Keramická dlažba	Omítka	Minerální kazety 600x600	2 900
1.03	Vstupní hala	49,71	Keramická dlažba	Omítka	Minerální kazety 600x600	2 900
1.05	Posluchárna	119,74	Koberec	Omítka + akustický obklad + soklová lišta 50 mm	Omítka	4 240
1.07	Hala + Schodiště	84,96	Keramická dlažba	Omítka + keramický sokl 80 mm	Minerální kazety 600x600	2 900
1.08	Chodba	34,58	Keramická dlažba	Omítka + keramický obklad	Minerální kazety 600x600	2 900
1.09	Učebna 1	74,67	PVC	Omítka + soklová lišta 60 mm	Minerální kazety 600x600	3 130
1.10	Kancelář IT	21,21	PVC	Omítka + soklová lišta 60 mm	Minerální kazety 600x600	3 130
1.11	Server	6,29	PVC	Omítka + soklová lišta 60 mm	Minerální kazety 600x600	2 700
1.13	Úklid	3,67	PVC	Omítka + soklová lišta 60 mm	Minerální kazety 600x600	2 700
1.14	Jednací místnost	11,58	PVC	Omítka + soklová lišta 60 mm	Minerální kazety 600x600	3 130
1.15	Kancelář	38,67	PVC	Omítka + soklová lišta 60 mm	Minerální kazety 600x600	3 130
1.16	Zahraniční oddělení - proděkan	36,01	PVC	Omítka + soklová lišta 60 mm	Minerální kazety 600x600	3 130
1.17	Zahraniční oddělení - vstup	4,37	PVC	Omítka + soklová lišta 60 mm	Minerální kazety 600x600	2 700
1.18	Zahraniční oddělení	29,52	PVC	Omítka + soklová lišta 60 mm	Minerální kazety 600x600	3 130
1.19	Recepce	5,72	Koberec	Omítka + soklová lišta 60 mm	Minerální kazety 600x600	2 900
1.20	Učebna 3	87,69	PVC	Omítka + soklová lišta 60 mm	Minerální kazety 600x600	3 130
1.21	WC ženy předsíň	4,69	Keramická dlažba	Keramický obklad	Minerální kazety 600x600	2 700
1.22	WC ženy	10,20	Keramická dlažba	Keramický obklad	Minerální kazety 600x600	2 800
1.23	WC muži - předsíň	4,37	Keramická dlažba	Keramický obklad	Minerální kazety 600x600	2 700
1.24	WC muži	8,70	Keramická dlažba	Keramický obklad	Minerální kazety 600x600	2 800
1.25	Výtah	2,88	-	Bezprašný nátěr	-	0
1.26	Technický prostor	3,51	PVC	Omítka + soklová lišta 60 mm	Omítka	4 240
		747,00 m				

LEGENDA ZNAČENÍ IZOLACÍ POTRUBÍ

Tepelná izolace s uzavřenou buňečnou strukturou. Tloušťka 20mm.

Protipožární izolace odolnost 45min

Izolace rohoží z minerální plsti s oplechováním. Tloušťka 100mm. Objemová hmotnost 40Kg/m3.

LEGENDA ZNAČENÍ ŘEZU

101 — ČÍSLO VÝKRESU

1 — POŘADOVÉ ČÍSLO ŘEZU

ZODPOVĚDNÝ PROJEKTANT	Ing. Jan Šubrt	SAFETYPRO s.r.o	
ZPRACOVATELÉ PROJEKTU	Ing. Jan Valenta Daniel Plšek		
INVESTOR	Univerzita Palackého v Olomouci, Křížkovského 511/8, Olomouc, 779 00	PROFESE	VZT
AKCE:		STUPEŇ PD	DPS
		DATUM	03/2023
		MĚŘÍTKO	1:50
		FORMÁT	18 x A4

NÁSTAVBY A STAVEBNÍ ÚPRAVY VNITŘNÍCH PROSTOR BUDOVY A, PF UPOL

DOKUMENTACE PRO PROVEDENÍ STAVBY

D1.4.2 - Vzduchotechnika a vytápění, chlazení

Půdorys 1.NP

Č. PŘÍLOHY

D.1.4.2.4