



POZNÁMKA

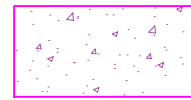

PODHLÉD 1 - PODHLÉD BEZESPÁRÝ - NUTNO KOORDINOVAT S AUTORSKÝM DOZOREM STAVBY!

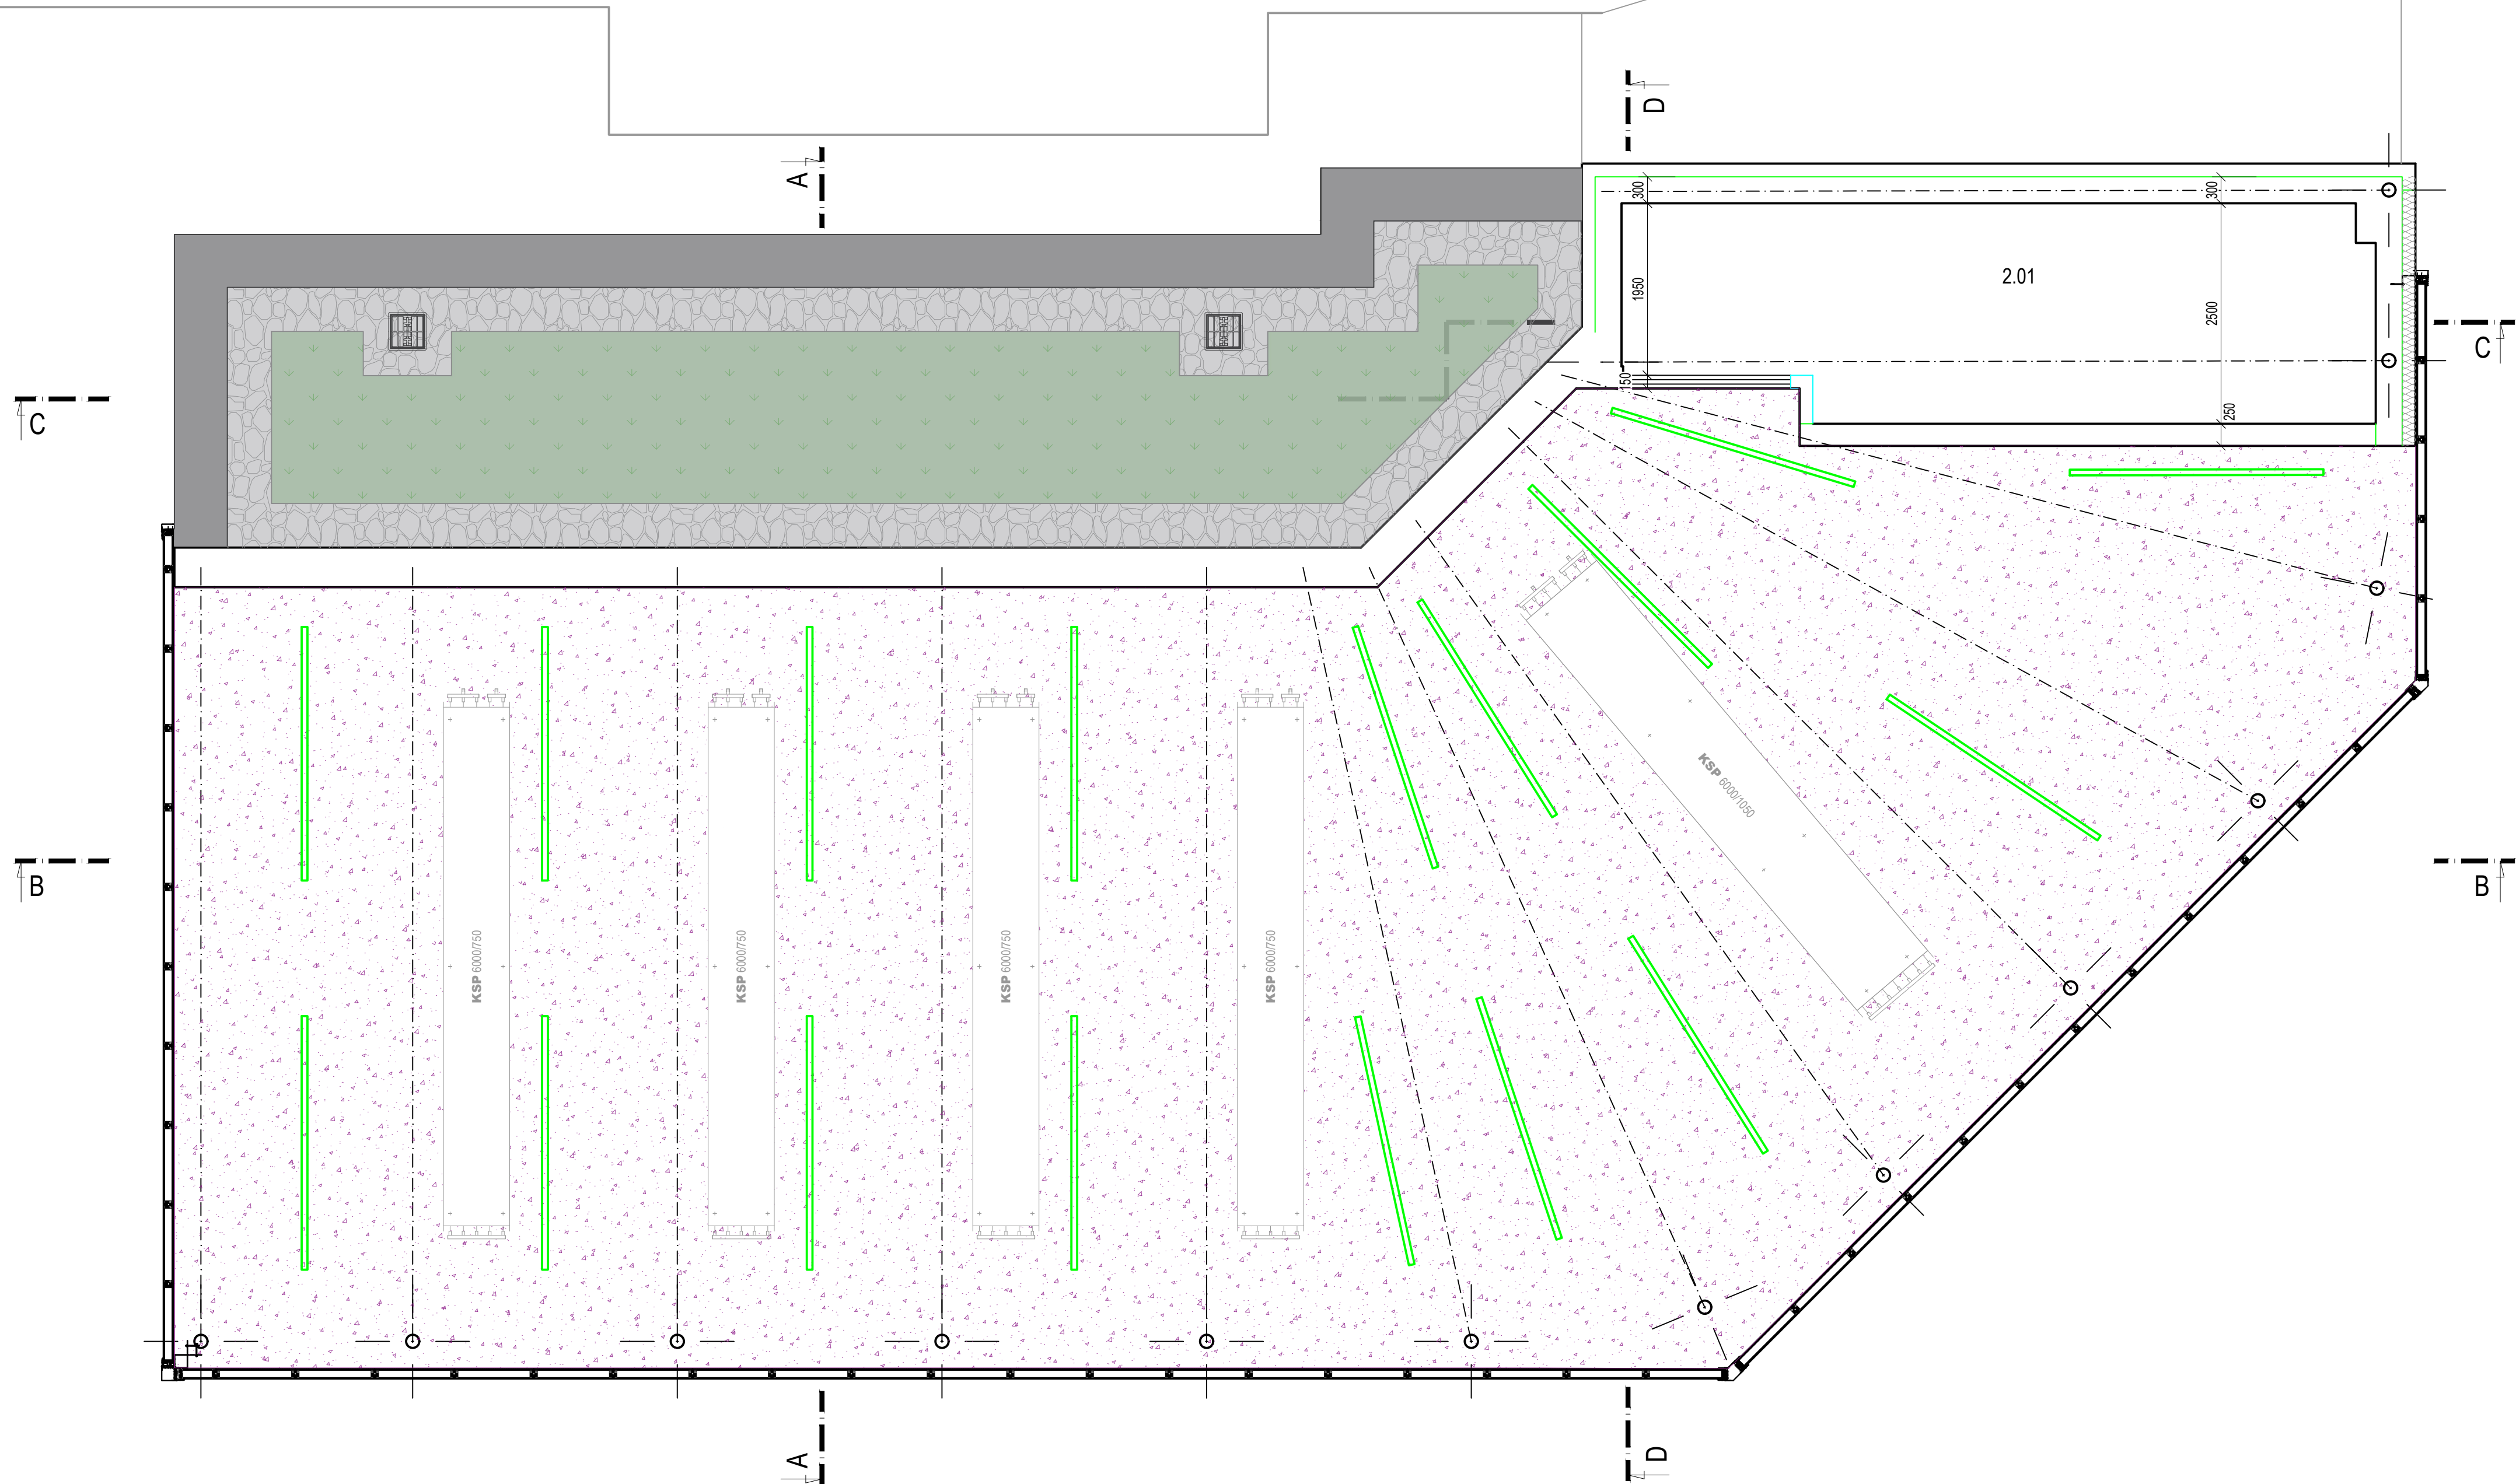

0,000+252,18 m n.m. Bpv, S=JTSK

REVIZE	KDO	KDY	REV.

Projektant

Zodpovědný projektant profese

Generální projektant

HEXAPLAN
INTERNATIONAL

Zodpovědný projektant

ING. ARCH. MARTIN PÁLKA

Akce

REKONSTRUKCE TĚLOCVIČNY

UPOL FTK, TR.MÍRU 676/111, OLOMOUČ

DOKUMENTACE PRO PROVEDENÍ STAVBY

Investor UPOL FTK Lokalita Olomouc Nefedín

Dílčet část-profese

D.1.1 Architektonické a stavebně-technické řešení

Výkres

PŮDORYS 2.NP

Měřítka 1:50 Datum 01.01.2024

Zpracoval Ing. Bc. David Pečinka Kontroloval Ing.arch. Martin Pálka

Číslo akce Výkres číslo Revize

1232 D.1.1.05 00