


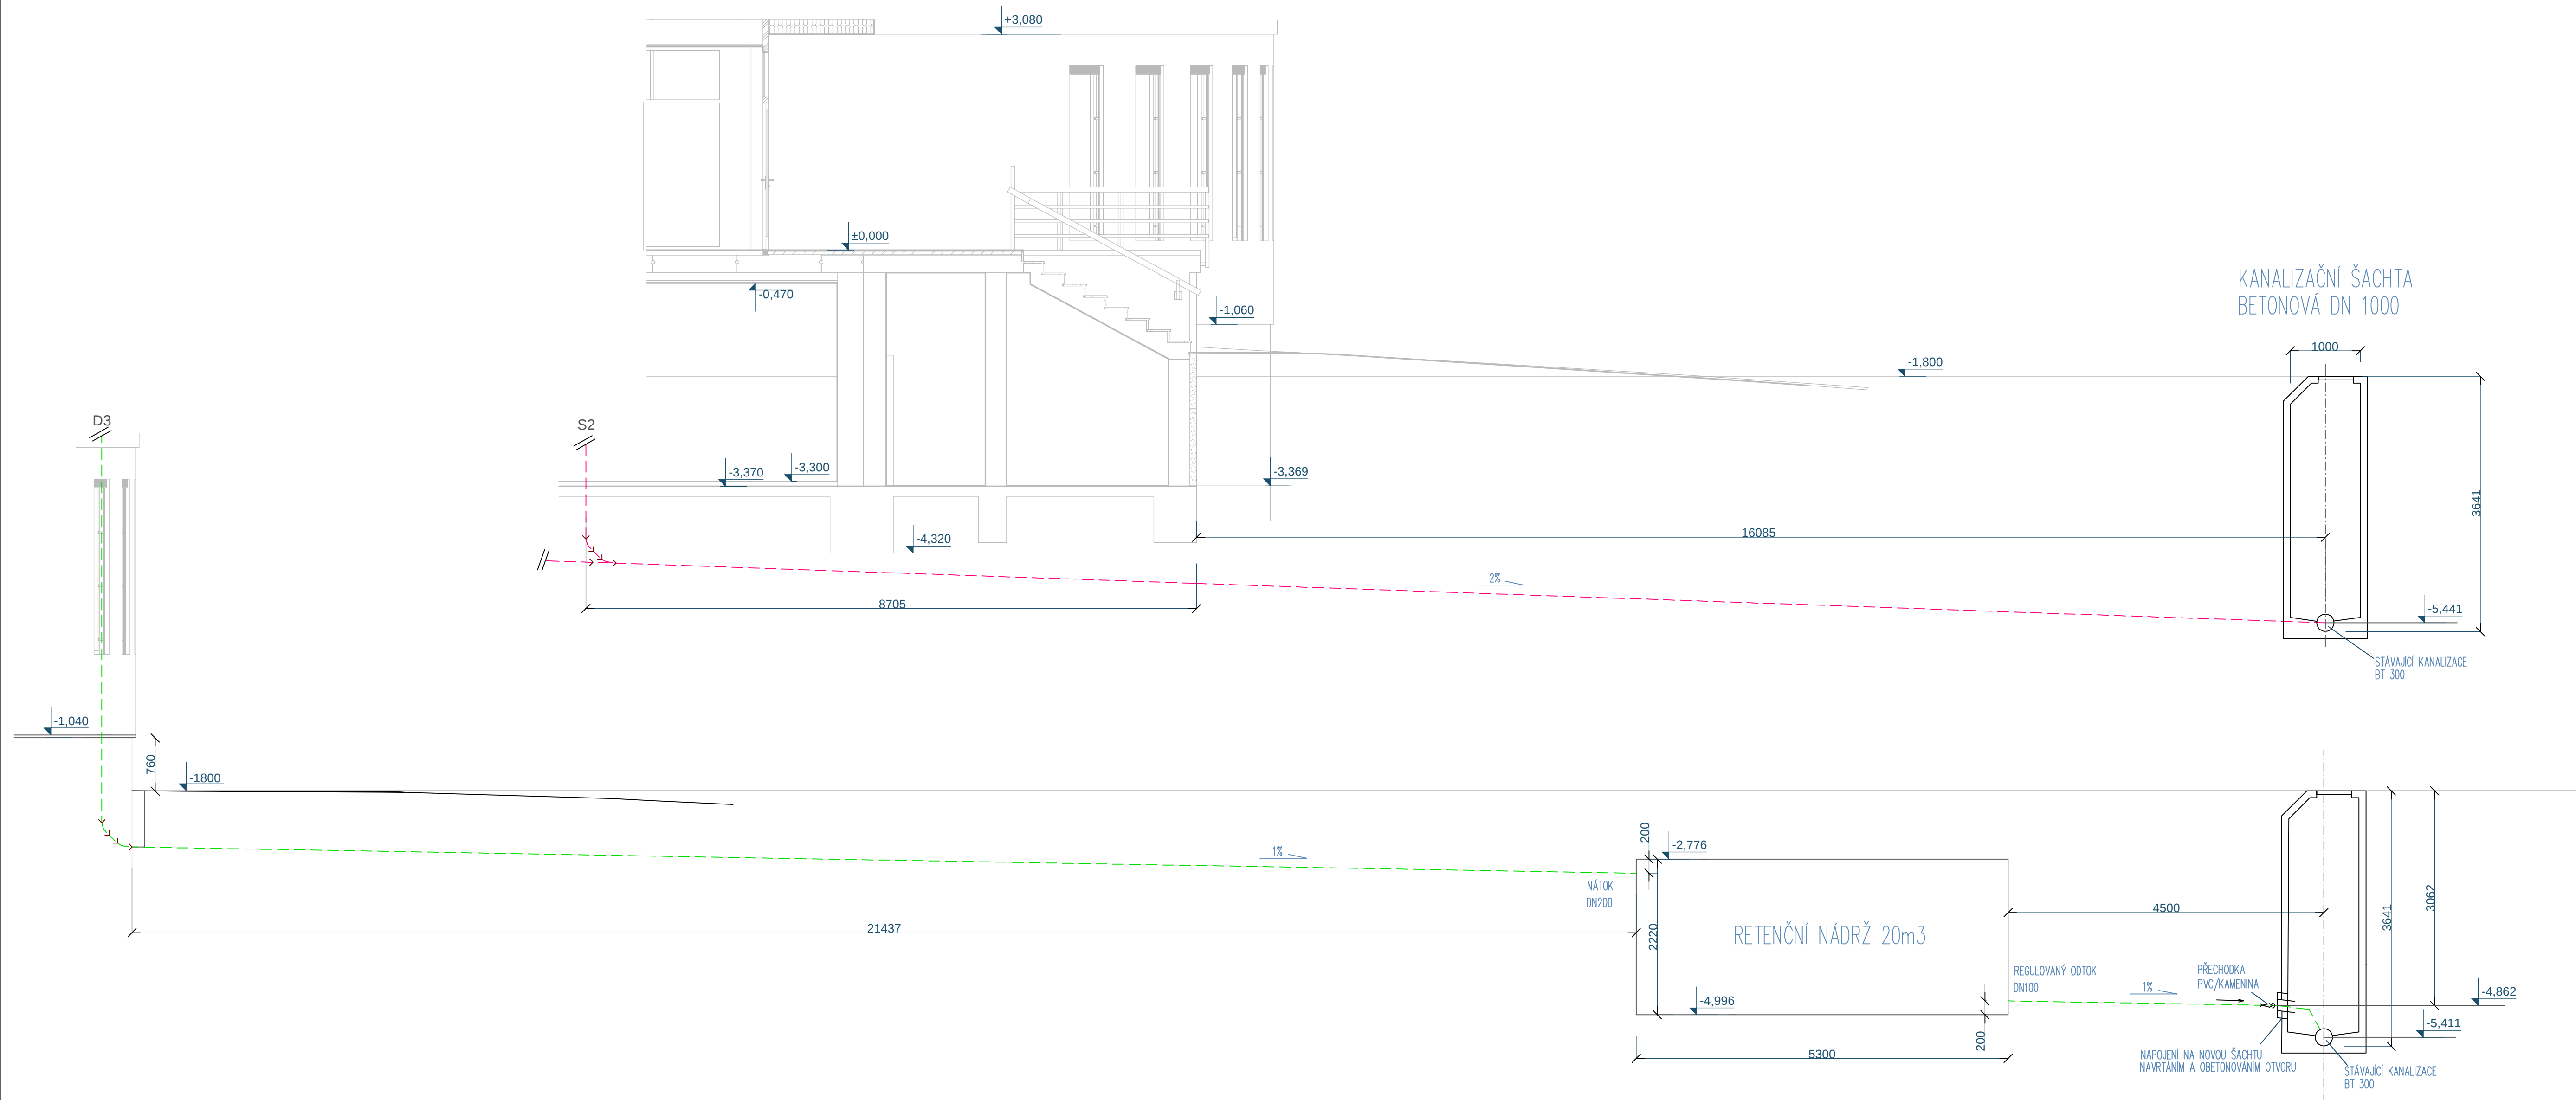

LEGENDA

- > ODPADNÍ POTRUBÍ SPLAŠKOVÉ VODY
- > ODPADNÍ POTRUBÍ DEŠŤOVÉ VODY

HLAVNÍ INŽENÝR PROJEKTU	Ing. Petr Ramík	SAFETY PRO	
ZODPOVĚDNÝ PROJEKTANT	Ing. Jan Šubrt		
VYPRACOVAL	Lenka Filáková	SAFETY PRO s.r.o.	
MÍSTO STAVBY:	17. listopadu 948/6, Olomouc, 779 00	PŘEROVSKÁ 434/60, 779 00 OLOMOUC	
KATASTR:	Olomouc-město (710604), parcela č. st. 1502	PROFESE	AS ČÁST
INVESTOR:	Univerzita Palackého v Olomouci, Křížkovského 511/8, Olomouc, 779 00	STUPEŇ PD	DPS
AKCE NÁSTAVBY A STAVEBNÍ ÚPRAVY VNITŘNÍCH PROSTOR BUDOVY A, PF UPOL DOKUMENTACE PRO STAVEBNÍ POVOLENÍ		DATUM	03/2023
		MĚŘÍTKO	1:50
		FORMÁT	8 x A4
D.2.1 - Nakládání s dešťovými vodami		Č. PŘÍLOHY	
Schéma		D.2.1.6	