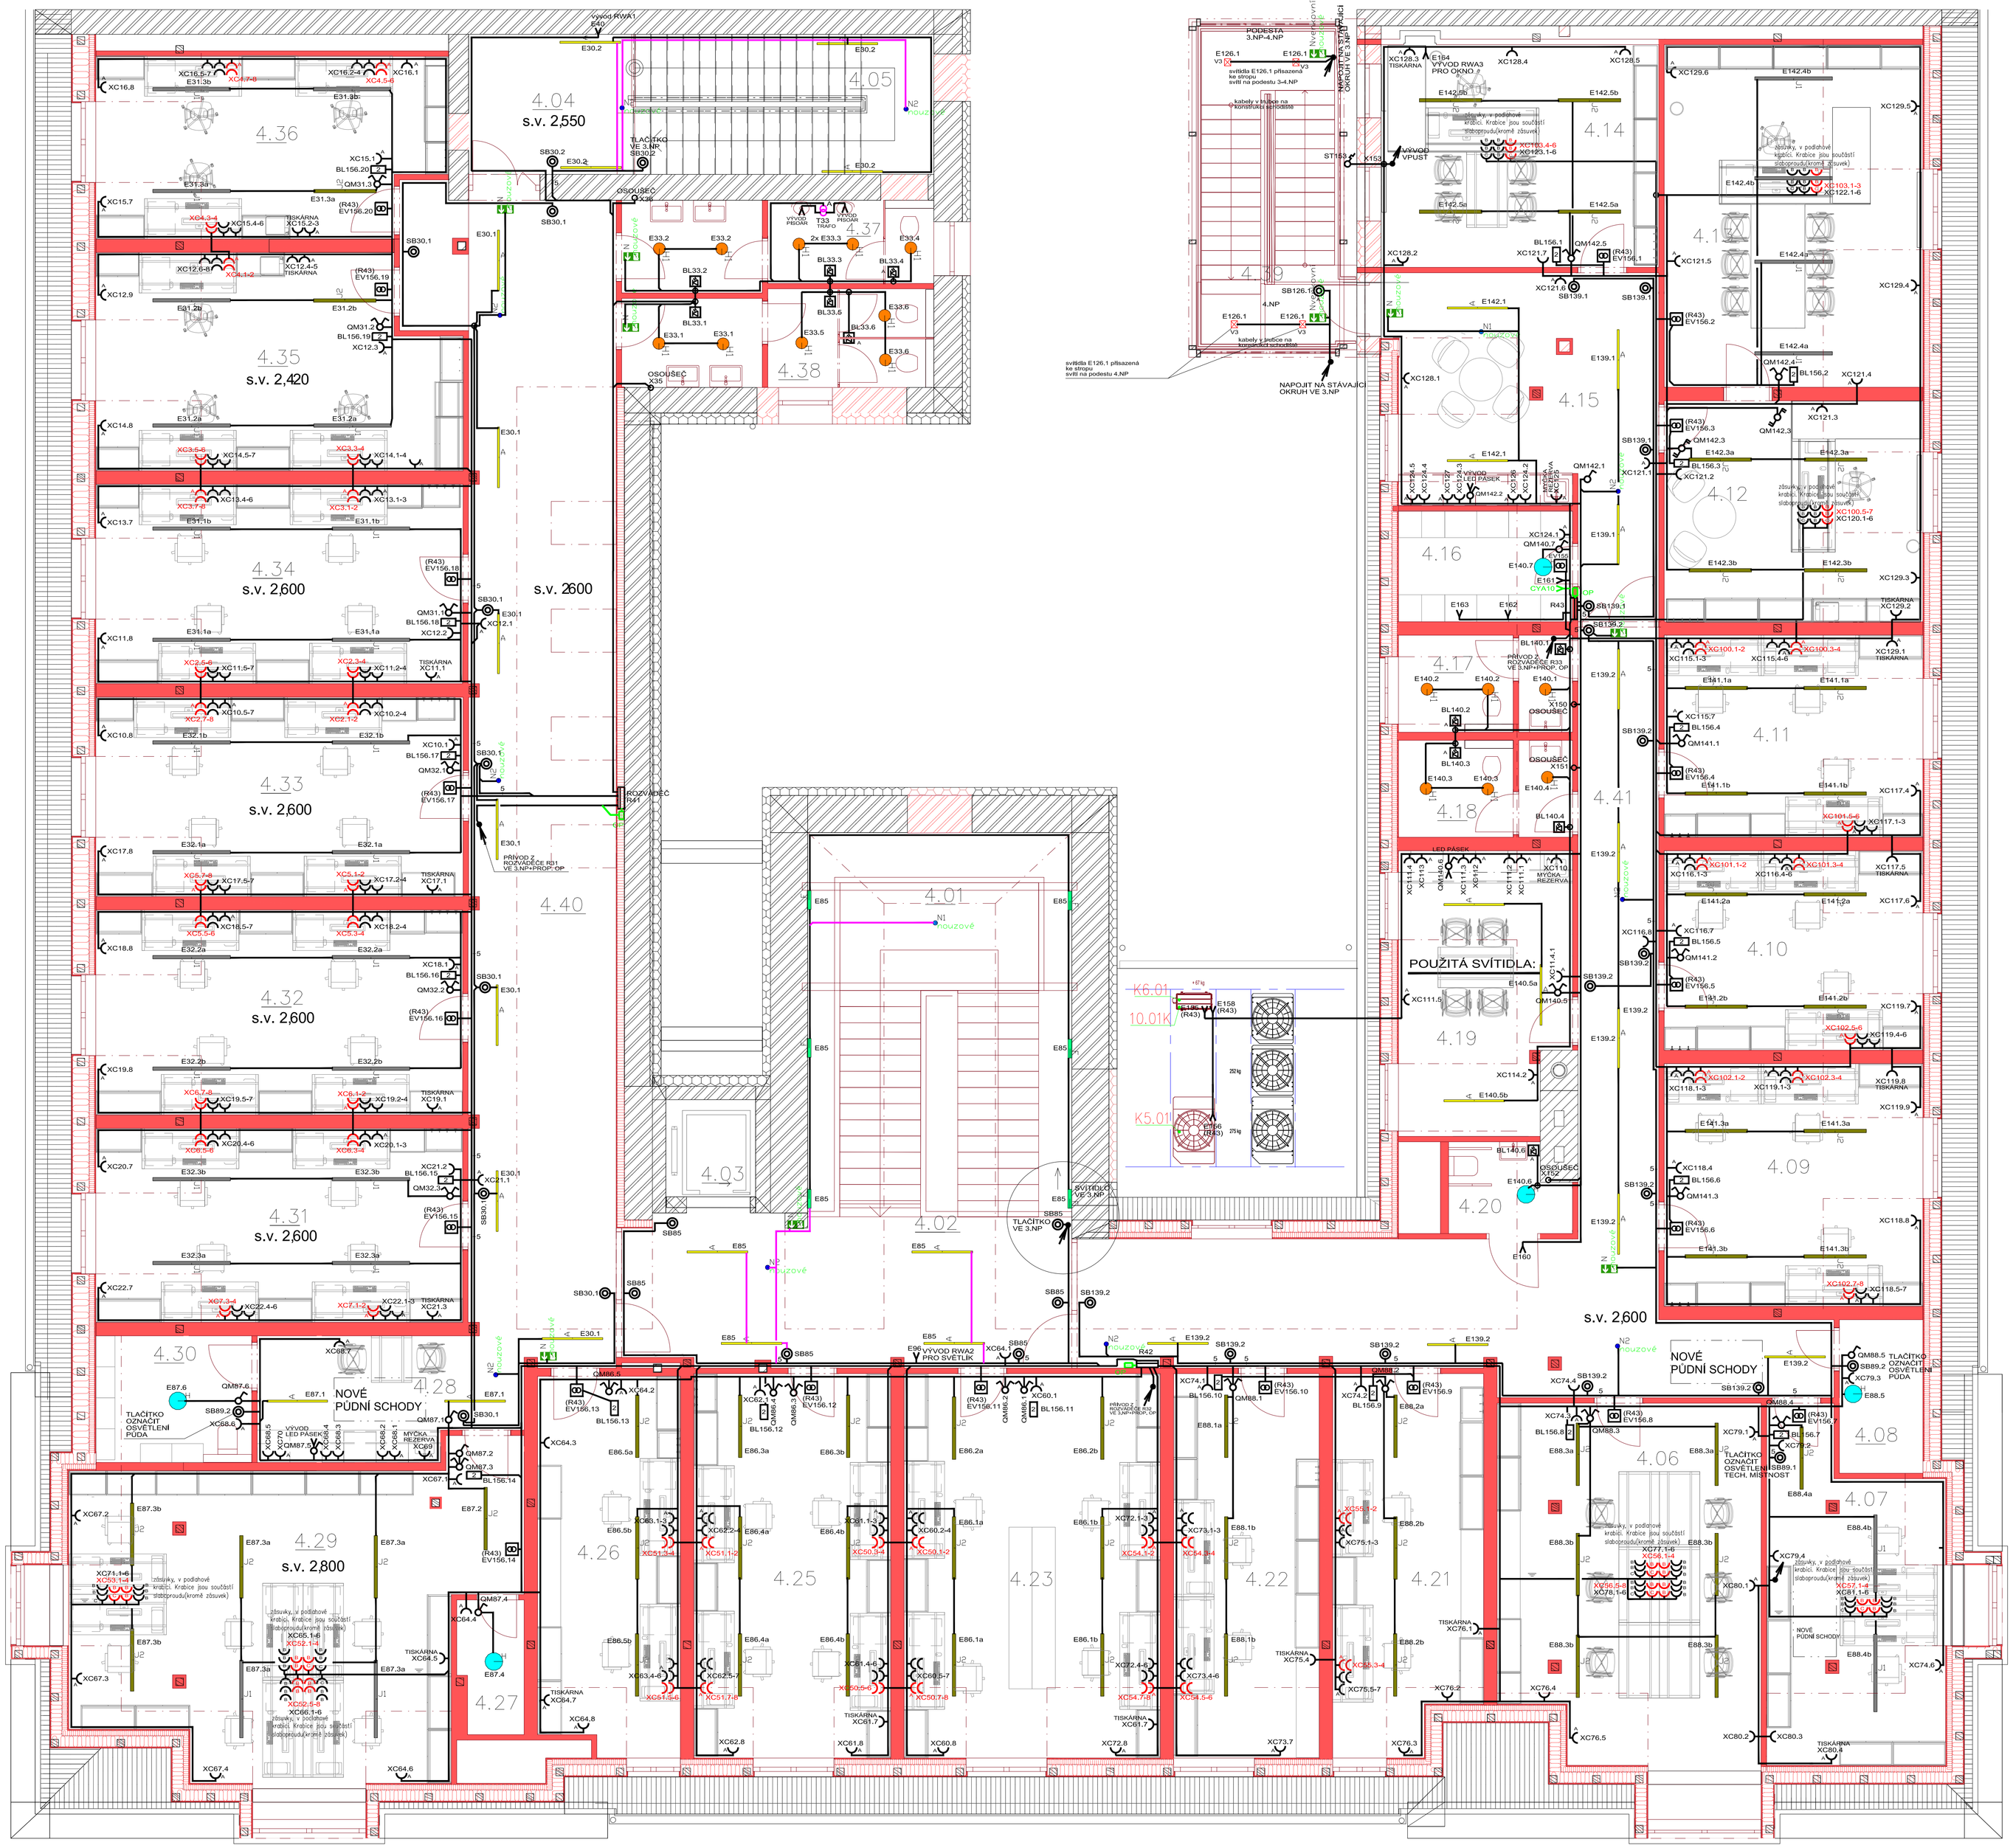

Symbol	Počet	Popis svítidla	Osazení
A		33W přisazené/závěsné svítidlo dir./indir.	1xLED 33 W
B1		IP40, vestavné svítidlo do spec.strop.konstrukcí	1xLED 32 W
H1		15W 4K IP65, přisazené celo-opálové svítidlo	1xLED 15 W
F		dir/indir nástěnné svítidlo direkt/indirekt	1xLED 32 W
N1		IP20, vest. nouzové antipanické svítidlo, area	1xLED 4 W
N2		IP20, vest. nouzové antipanické svítidlo, koríd.	1xLED 4 W
H		24W 4K IP65, přisazené celo-opálové svítidlo	1xLED 24 W
N		piktogram IP44 přísaz. nouzové únikové svít.	1xLED 2 W
J2		stropní svít. z AL profilu s mikropris. difuzorem	
J1		stropní svít. z AL profilu s mikropris. difuzorem	
E2		LED UGR<19 vestavné svítidlo do podhledů, včetně nutného přísluš.	1xLED 39 W
		PRŮMYSLOVÉ SVÍTIDLO	61 W
		Nouzové s vyhlváním baterií	
V3		svítidla přisazená k podestám a stropu venkovního schodiště, spíš menší průměr, barva černá	

Tabulka místnosti 4.NP

Č.	Název místnosti	m2	Nášlapná vrstva	Poznámka
4.01	Schodiště	22,21	Pohledový beton	-
4.02	Chodba	23,16	Vinyl	-
4.03	Výtah	2,99	Vinyl	-
4.04	Chodba	8,03	Vinyl	-
4.05	Schodiště	14,43	Keramická dlažba	-
4.06	Kancelář proděkanů	31,66	Vinyl	-
4.07	Kancelář	19,20	Vinyl	-
4.08	Sklad	4,18	Vinyl	-
4.09	Kancelář	21,36	Vinyl	-
4.10	Kancelář	17,76	Vinyl	-
4.11	Kancelář	18,00	Vinyl	-
4.12	Sekretariát	19,68	Koberec	-
4.13	Kancelář děkana	32,19	Koberec	-
4.14	Kancelář tajemnice	23,08	Koberec	-
4.15	Chodba	24,63	Vinyl	-
4.16	Servrovna	6,62	Vinyl	-
4.17	WC - muži	5,81	Keramická dlažba	-
4.18	WC - ženy	5,81	Keramická dlažba	-
4.19	Kuchyňka	16,16	Vinyl	-
4.20	Bezbariérové WC	5,05	Keramická dlažba	-
4.21	Kancelář	18,83	Vinyl	-
4.22	Kancelář	19,18	Vinyl	-
4.23	Kancelář	33,74	Vinyl	-
4.25	Kancelář	25,93	Vinyl	-
4.26	Kancelář	18,25	Vinyl	-
4.27	Sklad	2,84	Vinyl	-
4.28	Chodba	9,01	Vinyl	-
4.29	Kancelář	41,11	Vinyl	-
4.30	Úklidová místnost	6,79	Keramická dlažba	-
4.31	Kancelář	24,48	Vinyl	-
4.32	Kancelář	25,84	Vinyl	-
4.33	Kancelář	25,20	Vinyl	-
4.34	Kancelář	25,16	Vinyl	-
4.35	Kancelář	25,10	Vinyl	-
4.36	Kancelář	21,35	Vinyl	-
4.37	WC - muži	9,50	Keramická dlažba	-
4.38	WC - ženy	10,13	Keramická dlažba	-
4.39	Únikové schodiště	15,94	Perforovaný kov	-
4.40	Chodba	62,23	Vinyl	-
4.41	Chodba	49,14	Vinyl	-
		782,56 m²		

VNĚJŠÍ VLIVY:

VNĚJŠÍ VLIVY SPOLU S UVEDENÍM DRUHU PROSTORU JSOU UVEDENY V TECHNICKÉ ZPRÁVĚ TOHOTO PROJEKTU.

SOUSTAVA:

3 PEN ~ 50Hz 400V/TN-C-S

POZNÁMKA:

VÝKRES DOPLŇUJE TABULKA PŘÍSTROJŮ, TYPY VODIČŮ SPOLU SE ZPŮSOBEM ULOŽENÍ A JIŠTĚNÍ JSOU UVEDENY V TABULCE VODIČŮ.

PŘESNÉ UMÍSTĚNÍ VŠECH SVÍTIDEL A PŘÍSTROJŮ PROVÉST DLE POŽADAVKŮ INVESTORA NEBO DLE PROJEKTU INTERIÉRU.

PROPOJENÍ MEZI TECHNOLOGICKÝMI ZAŘÍZENÍMI A OSTATNÍMI OVLÁDACÍMI PRVKY PROVÉST DLE DOKUMENTACE DODAVATELE.

NESMÍ SE ZASAHOVAT DO KONSTRUKCE SLOUPŮ.

PŘI MONTÁŽI ELEKTROINSTALACE JE NUTNO KOORDINOVAT POSTUP PRACÍ S OSTATNÍMI PROFESEMI.

PŘESNOU POLOHU ZÁSUVEK NUTNO KOORDINOVAT S VÝROBCEM NÁBYTKU.

OCHRANA PŘED ÚRAZEM NEBEZPEČNÝM PROUDEM PROVEDENA DLE ČSN 33 20 00-4-41 ed.3:

ŽIVÉ ČÁSTI:
- IZOLACE
- KRYTÍ

NEŽIVÉ ČÁSTI:
- NORMÁLNÍ
- DOPLNĚNÁ
- AUTOMATICKÉ ODPOJENÍ OD ZDROJE
- CHRÁNIČEM

Zhotovitel dílčí části PD:		
Odpovědný projektant:	Jiří Horna	
Vypracoval:	Jiří Horna ml.	
-	-	

Stupeň PD:	**Dokumentace pro provádění stavby**		
Hlavní architekt:	Ing. arch. Stanislav Šmec		
Vedoucí projektant:	Ing. Jan Turek		
Vypracoval:	-		
Investor:	Univerzita Palackého v Olomouci, Křížkovského 551/8, 779 00 Olomouc		
Místo:	Olomouc, tř. Svobody 8, parc. č. st. 852/1, k.ú. Olomouc-město [710504]		
Akce:	**Tř. Svobody 8 - rekonstrukce 4.NP objektu pro potřeby FZV UPOL**		
Objekt:	Dokumentace stavebního objektu		
Část:	TPS - Zařízení silnoproudé elektrotechniky, vč. bleskosvodů		
Výkres:	**Půdorys 4.NP**		

ASET studio
architektonická a projektní kancelář
ASET studio s.r.o., Tovární 41, 779 00 Olomouc
www.asetstudio.cz

Zak.č.:	2311
Datum:	01/2024
Měřítko:	1:50
Část:	D.1.4.g
Paré:	
Výkr.č.:	05