

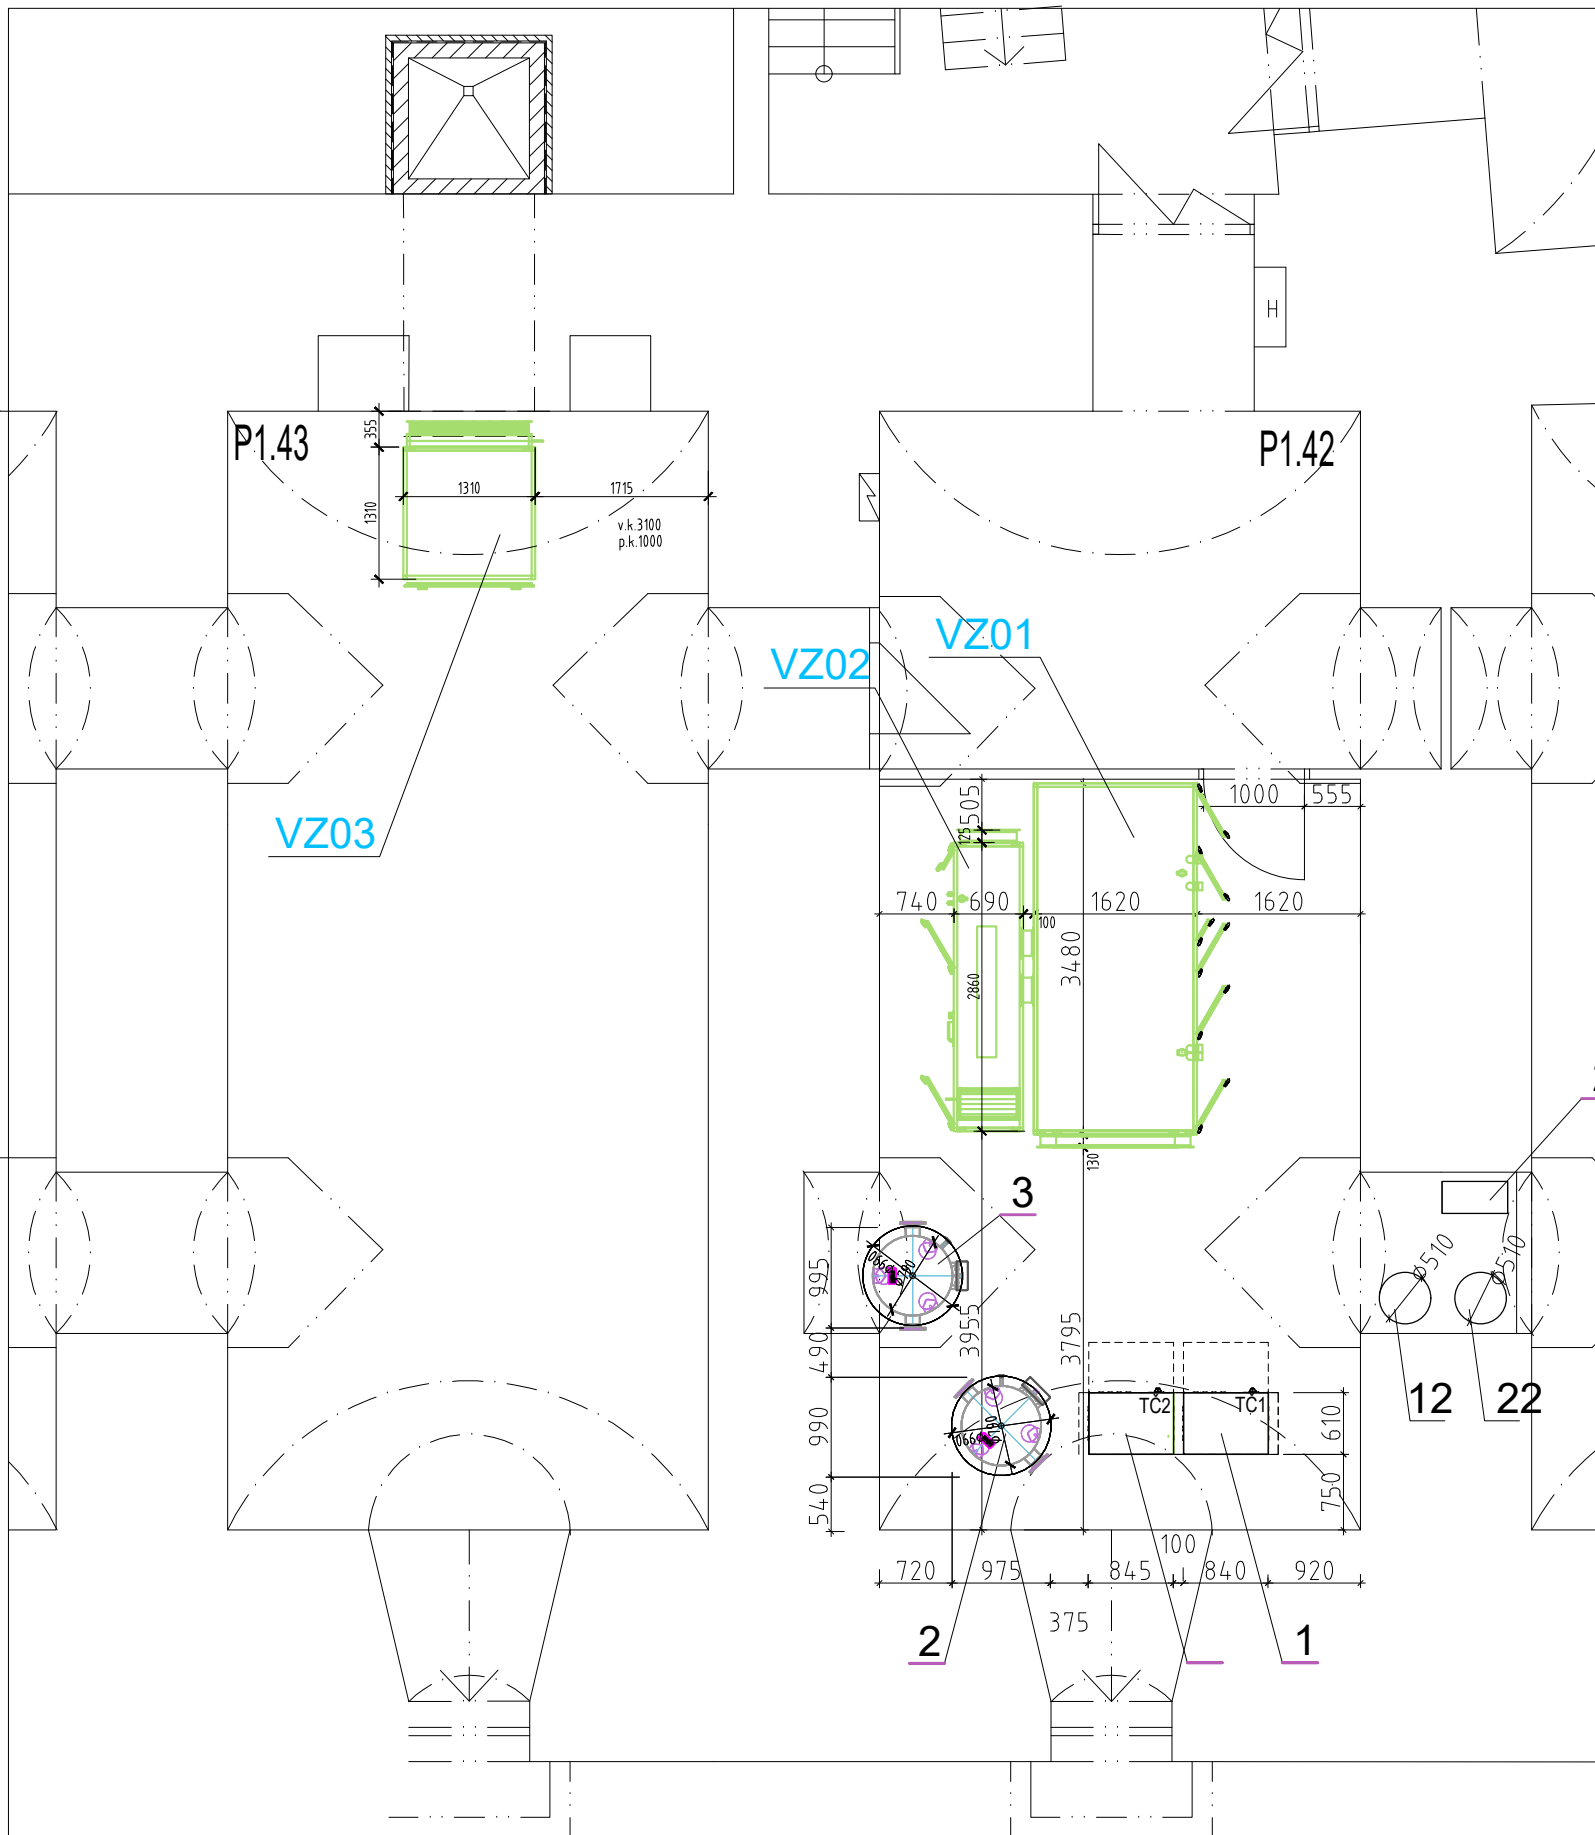


POLOHOVÉ OSAZENÍ VZ JEDNOTEK A TECHNOLOGIE ÚT

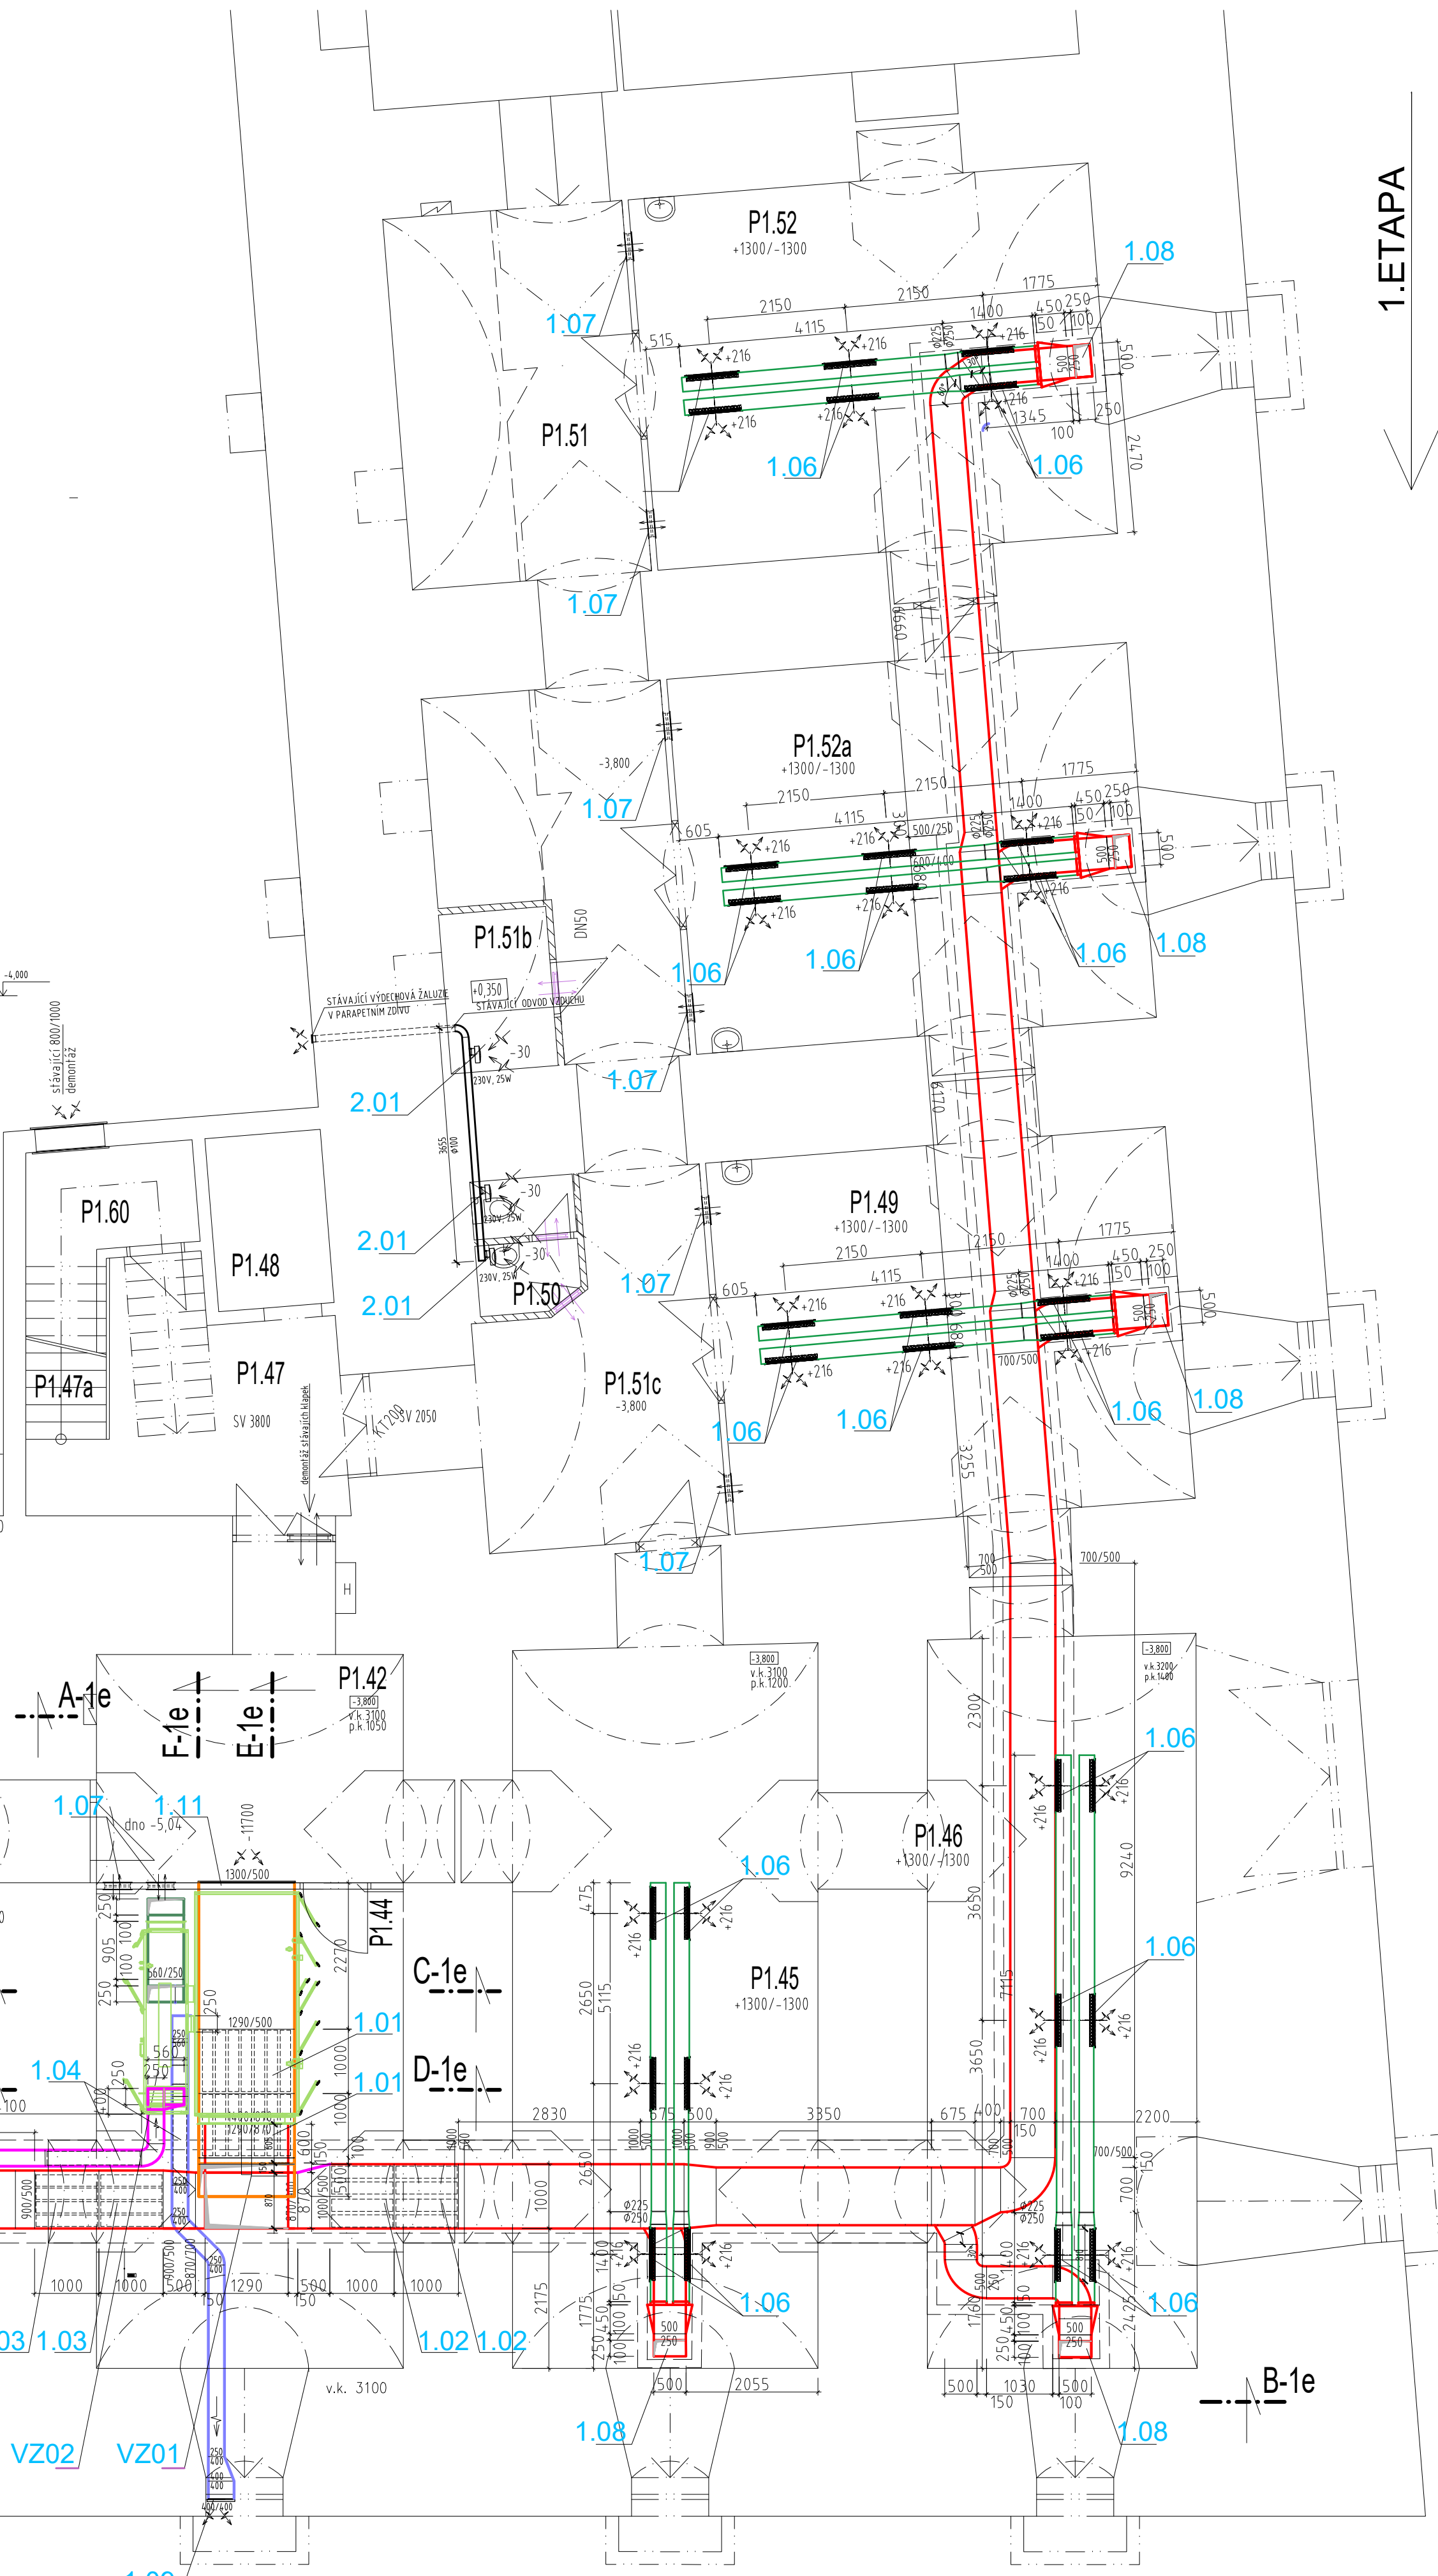

ŘEZ A-1e:

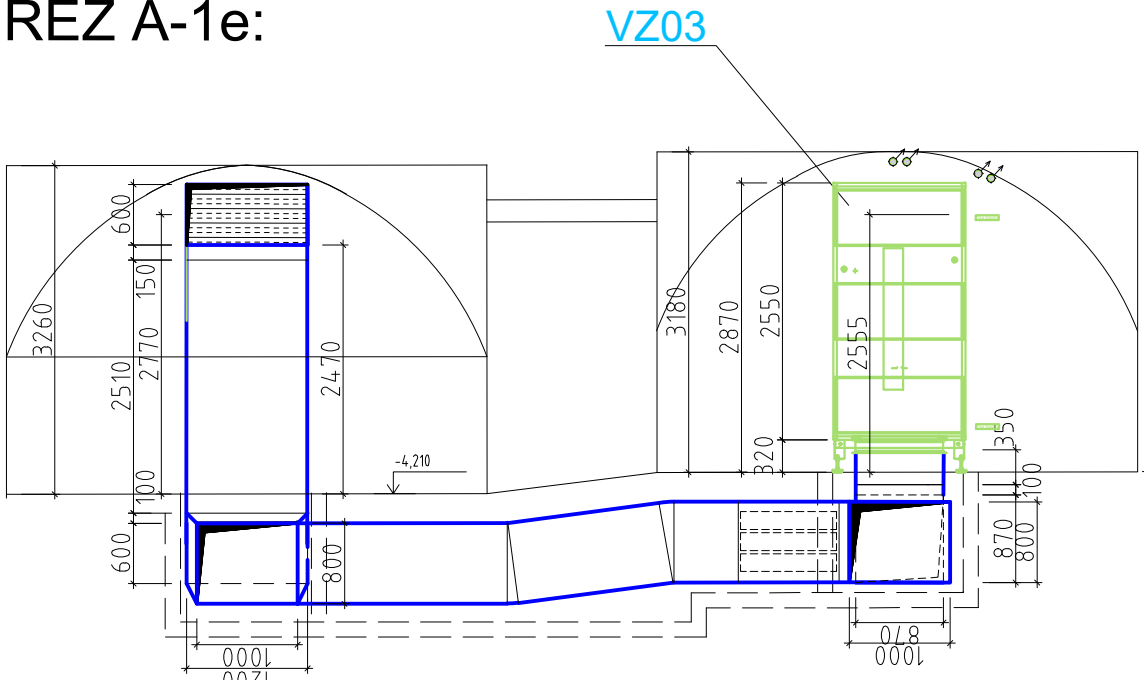

1.ETAPA


ul. Murnova

LEGENDA POTRUBÍ:

- ROZVODY PŘÍVODNÍHO VZDUCHU V KANÁLE POD PODLAHOU 1PP-ČTYŘHRANNÉ POTRUBÍ VČ. IZOLACE (OKRUH VZD 1)
- ROZVODY PŘÍVODNÍHO VZDUCHU DO INTERIÉRU POD VRCHOLEM KLENBY - SPIRO POTRUBÍ
- ROZVODY VZDT-ODVODU VZDUCHU INTERIÉRU - ČTYŘHRANNÉ POTRUBÍ
- ROZVODY VZDT-PŘÍVOD ČERSTVÉHO VZDUCHU - ČTYŘHRANNÉ POTRUBÍ A SPIRO POTRUBÍ (OKRUH VZD 1)
- ROZVODY VZDT-ODPADNÍ VZDUCHU - ČTYŘHRANNÉ POTRUBÍ A SPIRO POTRUBÍ (OKRUH VZD 2)
- ROZVODY VZDT-ODVOD VZDUCHU ZE STÁVAJÍCÍCH HYGIENICKÝCH UZLŮ A SKLADŮ
- ROZVODY VZDT-ODVOD TEPLA - V KANÁLE POD PODLAHOU 1PP-ČTYŘHRANNÉ POTRUBÍ VČ. IZOLACE (OKRUH VZD 3)
- STĚNOVÁ MŘÍŽKA 525/425 OSAZENÁ U PODLAHY - ODVOD VZDUCHU Z UZAVŘENÝCH KÓJ

LEGENDA:

VZ 01	CIRKULAČNÍ VZ JEDNOTKA 12 000/12 000m ³ /h—čerstvý vzduch 1200 m ³ /hod	1 ks
VZ 02	PŘÍVODNÍ VZ JEDNOTKA 1 200m ³ /h	1 ks
VZ 03	ODVODNÍ VZ JEDNOTKA 12 000m ³ /h	1 ks

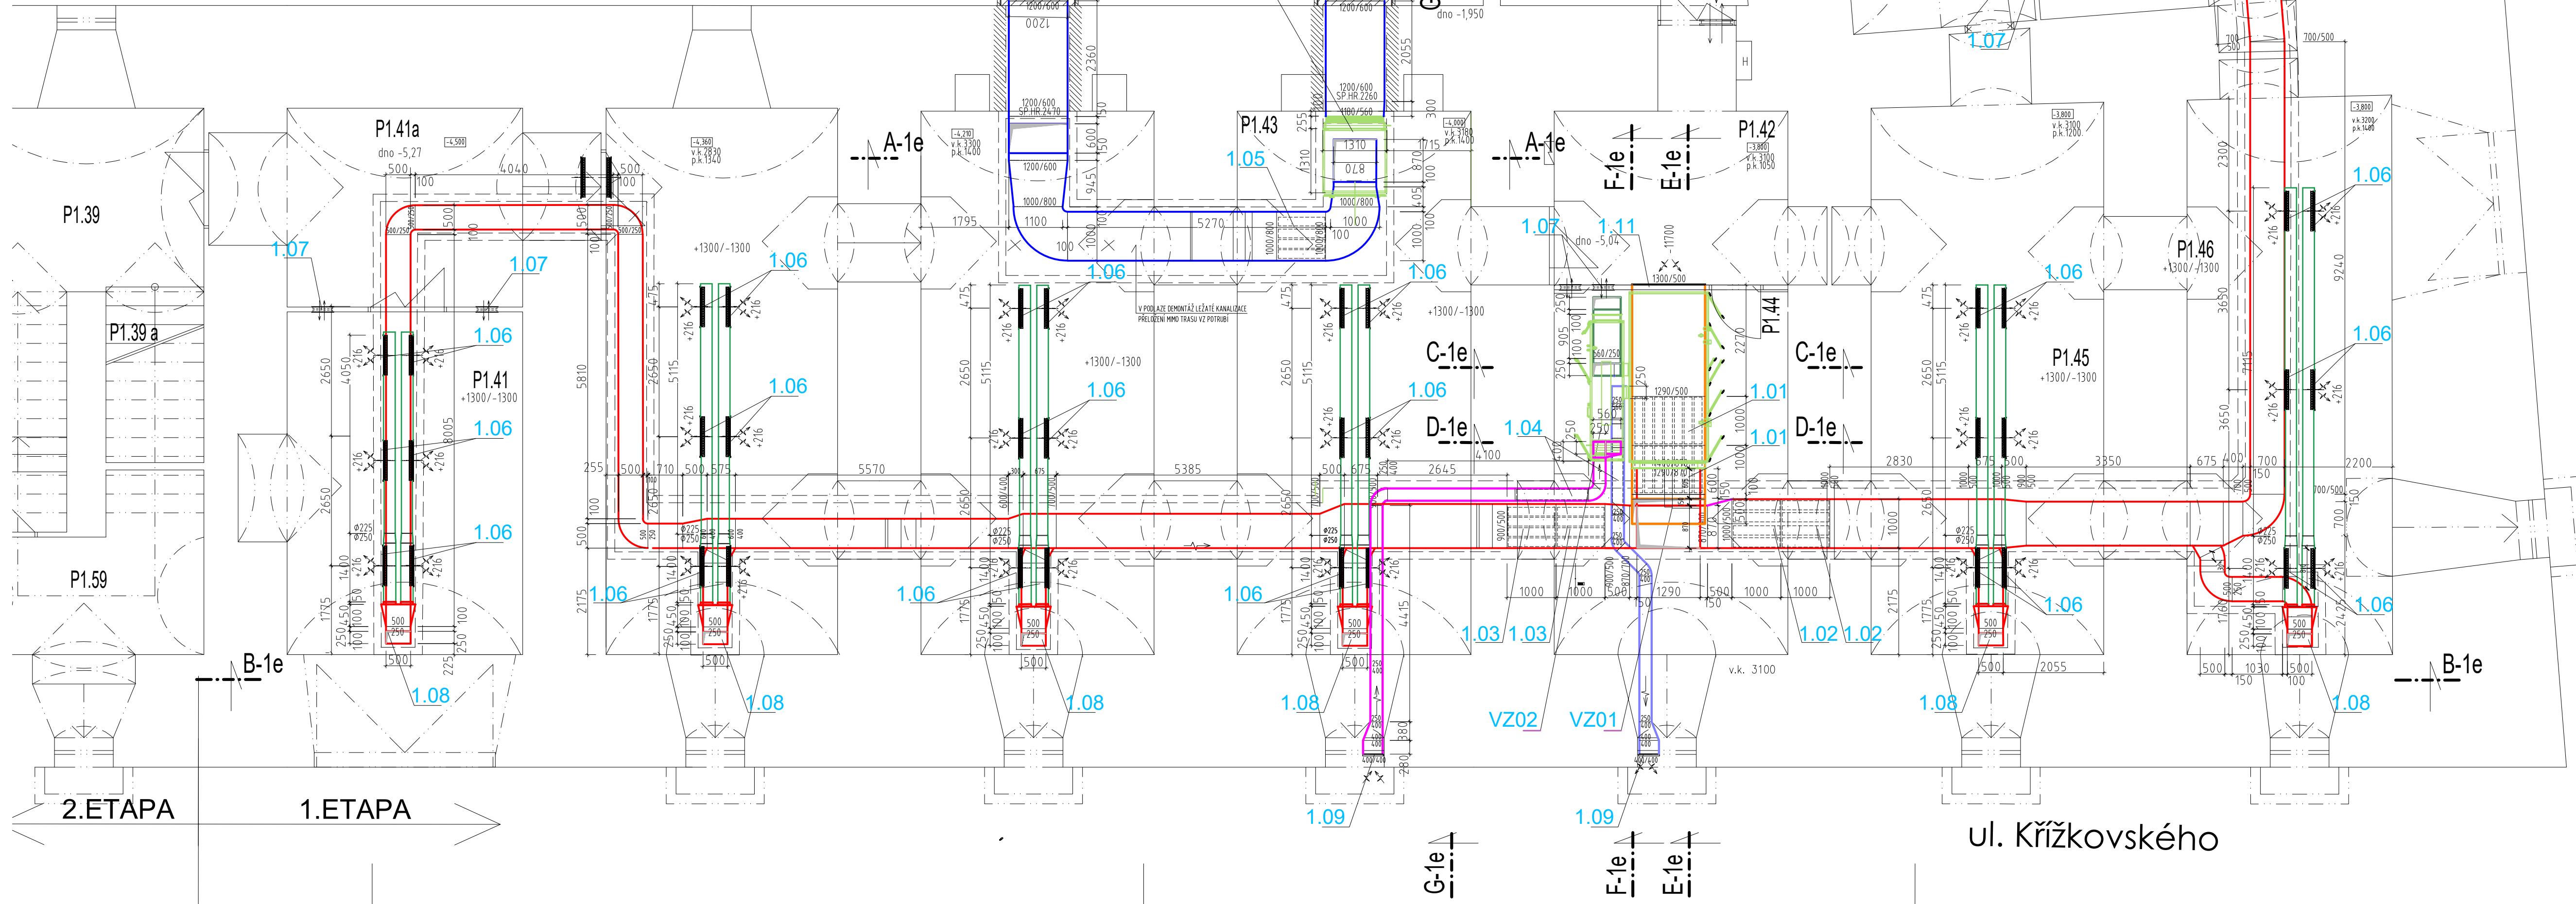

2.ETAPA

1.ETAPA

ul. Křížkovského

Index zn.	Popis změny	Datum	Provedl	Podpis
Generální projektant				
ATELER POLÁČEK & BRAVENEC s.r.o.			ATELER POLÁČEK & BRAVENEC	
MAHLEROVA 16, 772 00 OLOMOUC, tel./fax 585 225 591, e-mail atelier@polachbravenc.cz, IČ 25810893, DIČ CZ 25810893				
Zodp.	Ing. arch. Jan POLÁČEK	AUTORIZACE - ČKA 00 231		
	Ing. Robert BRAVENEC	AUTORIZACE - ČKA 00 101111		
Aut.	Ing. arch. Jan POLÁČEK, Ing. Robert BRAVENEC			
Projektant	Ing. Jiří BRAVENEC			
Vypracoval	Ing. Jiří BRAVENEC			
Projekt - název stavby				
STAVEBNÍ ÚPRAVY ČÁSTI 1.PP BUDOVY ZBROJNICE UNIVERZITY PALACKÉHO V OLOMOUCI Biskupské nám.842/1, Olomouc, parc.č.st.188, k.ú.Olomouc				
Investor		Univerzita Palackého v Olomouci		Číslo vyhotovení
Adresa		Křížkovského 5118, 779 00 Olomouc	ČKA	679 89 50
Místo	BISKUPSKÉ NÁMĚSTÍ 842/1 Olomouc			
Status dokum.	DOK. PRO REALIZACI STAVBY			
Číslo	D.1.1.5.2.1		Číslo projektu	101111
Č. zakázky	11/2023		Jazyk	CZ
Název dokumentu				
PŮDORYS 1PP VZDT-1.ETAPA				
				D.1.5.2.1 02