PŮDORYS 1NP - NOVÝ STAV - 1.ČÁST - LEVÁ

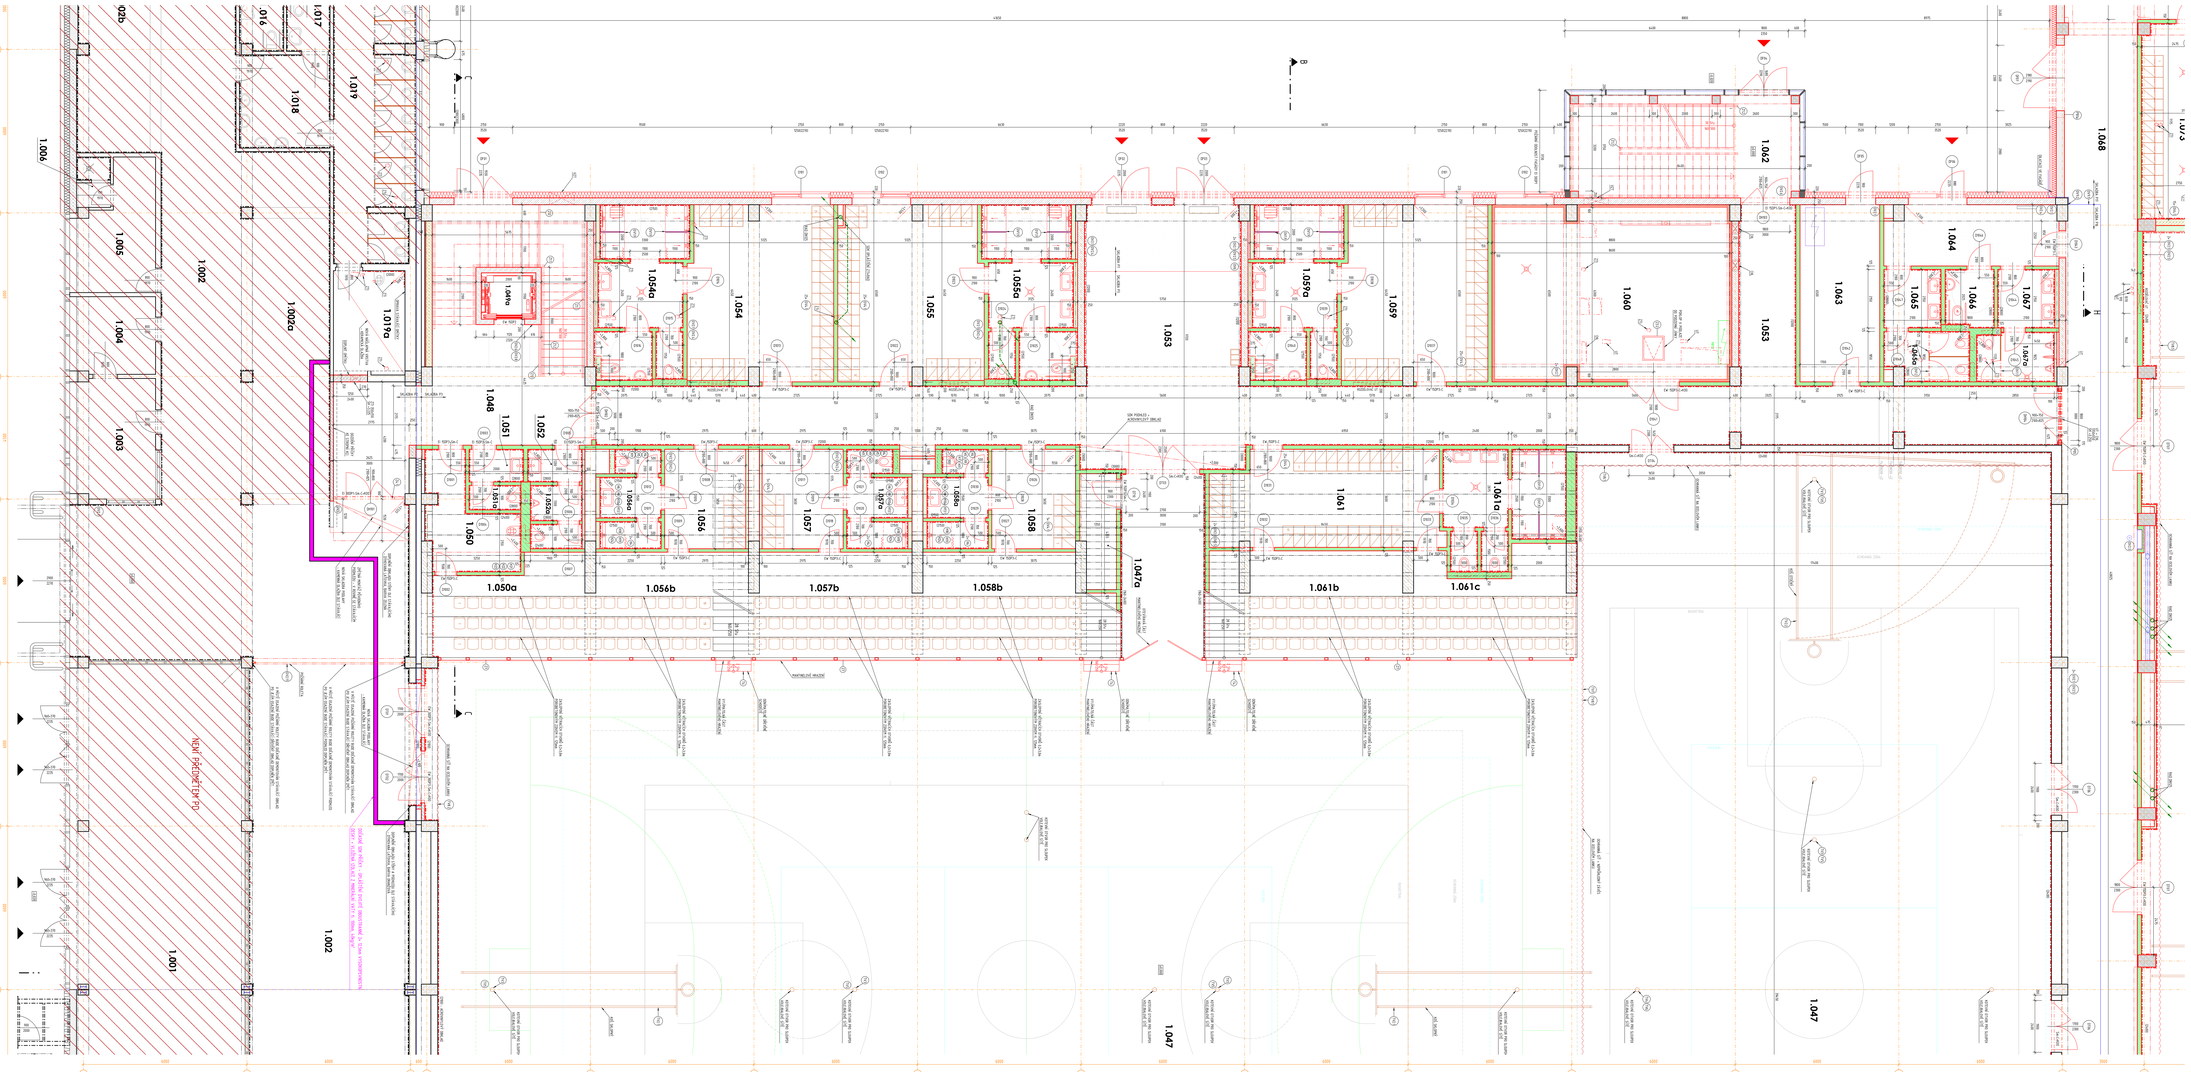

LEGENDA MÍSTNOSTÍ


LEGENDA ZNAČENÍ

- PROVĚTRÁVANÁ FASÁDA S ORIGINÁLNÍ DŘEVĚNÝ OBKLAD (ZŮSTANE) / NOVÁ
- ALUMINIOVÁ FASÁDA
- ŽELEZOBETONOVÁ MC STÁVAJÍCÍ / NOVÁ
- ŽELEZOBETONOVÁ MC PREFA PRVKŮ/DESKY BETÓN
- MZ 2 KERAMOTOV PANELŮ STÁVAJÍCÍ
- MZ 2 PLYNOSILIKÁTOVÝCH TVÁRNIC STÁVAJÍCÍ
- MZ 2 CMS, CDP STÁVAJÍCÍ
- PŘÍČKY Z KERAMOTOVÝCH TVÁRNIC TL. 150mm
- ZDIVO Z KERAMOTOVÝCH TVÁRNIC TL. 200mm
- ZDIVO Z KERAMOTOVÝCH TVÁRNIC TL. 250mm
- ZDIVO Z KERAMOTOVÝCH TVÁRNIC TL. 300mm
- ZDIVO Z KERAMOPÓRYSTÝCH TVÁRNIC TL. 240mm
- SDK PŘÍČKY - ZVUKOVĚ NEIZ. DVOJITÉ OPLÁŠŤĚNÍ
- SDK PŘÍČKY - ZDVOJENÉ NEIZ. DVOJITÉ OPLÁŠŤĚNÍ
- TEPELNÁ IZOLACE - MINERÁLNÍ VATA STÁVAJÍCÍ / NOVÁ
- AKUSTICKÝ OBKLAD
- TEPELNÁ IZOLACE - PIR
- TEPELNÁ IZOLACE - PERIMETR
- SANÁŘNÍ PŘÍČKY
- DEŠŤOVÉ KONSTRUKCE
- STÁVAJÍCÍ KONSTRUKCE
- NOVÉ KONSTRUKCE

VÝPIS PŘEKLADŮ 1NP - NS

OCELOVÉ PŘEKLADY:
P06 - OCELOVÝ PŘEKLAD SV 140, DÉLKA 1800mm — 2 ks
P05 - OCELOVÝ PŘEKLAD SV 160, DÉLKA 2550mm — 2 ks

PORBETONOVÉ PŘEKLADY:
P74 - PORBETONOVÝ PŘÍKLAD NOMINÁLNÍ 2x50x250mm DÉLKA 1250mm — 4 ks
P147 - PORBETONOVÝ PŘÍKLAD NOMINÁLNÍ 300x250mm DÉLKA 3000mm — 3 ks

BETONOVÉ PREFABRIKOVANÉ PŘÍKLADY:
PB24 - PREFA BETONOVÝ PŘÍKLAD NOMINÁLNÍ 5x60x190mm DÉLKA 3000mm — 2 ks
PB24 - PREFA BETONOVÝ PŘÍKLAD NOMINÁLNÍ 5x60x190mm DÉLKA 3500mm — 1 ks
PB96 - PREFA BETONOVÝ PŘÍKLAD NOMINÁLNÍ 2x70x190mm DÉLKA 3000mm — 4 ks

POZNÁMKA:

POZNÁMKA:
PŘED ZAHÁJENÍM STAVEBNÍCH PRACÍ NUTNÉ PŘEDEM ZKONTROLOVAT VÝŠKOVÉ MĚRY A OVĚŘIT S PROJEKTOVOU DOKUMENTACÍ.

SOUŘADNICOVÝ SYSTÉM: JTSK
VÝŠKOVÝ SYSTÉM: B.p.n.
±0,000 = 213,500 m n.m.