


VÝPIS PŘEKLADŮ 2.NP - BP

P03 - OCELOVÝ PŘEKLAD 241x4, DÉLKA 2900mm

2 ks

POZNÁMKA:

POČET PŘEKLADŮ JE UVEDENÝ PRO CELÉ PODLAŽÍ BEZ OHLEDU NA JEDNOTLIVÉ ČÁSTI.

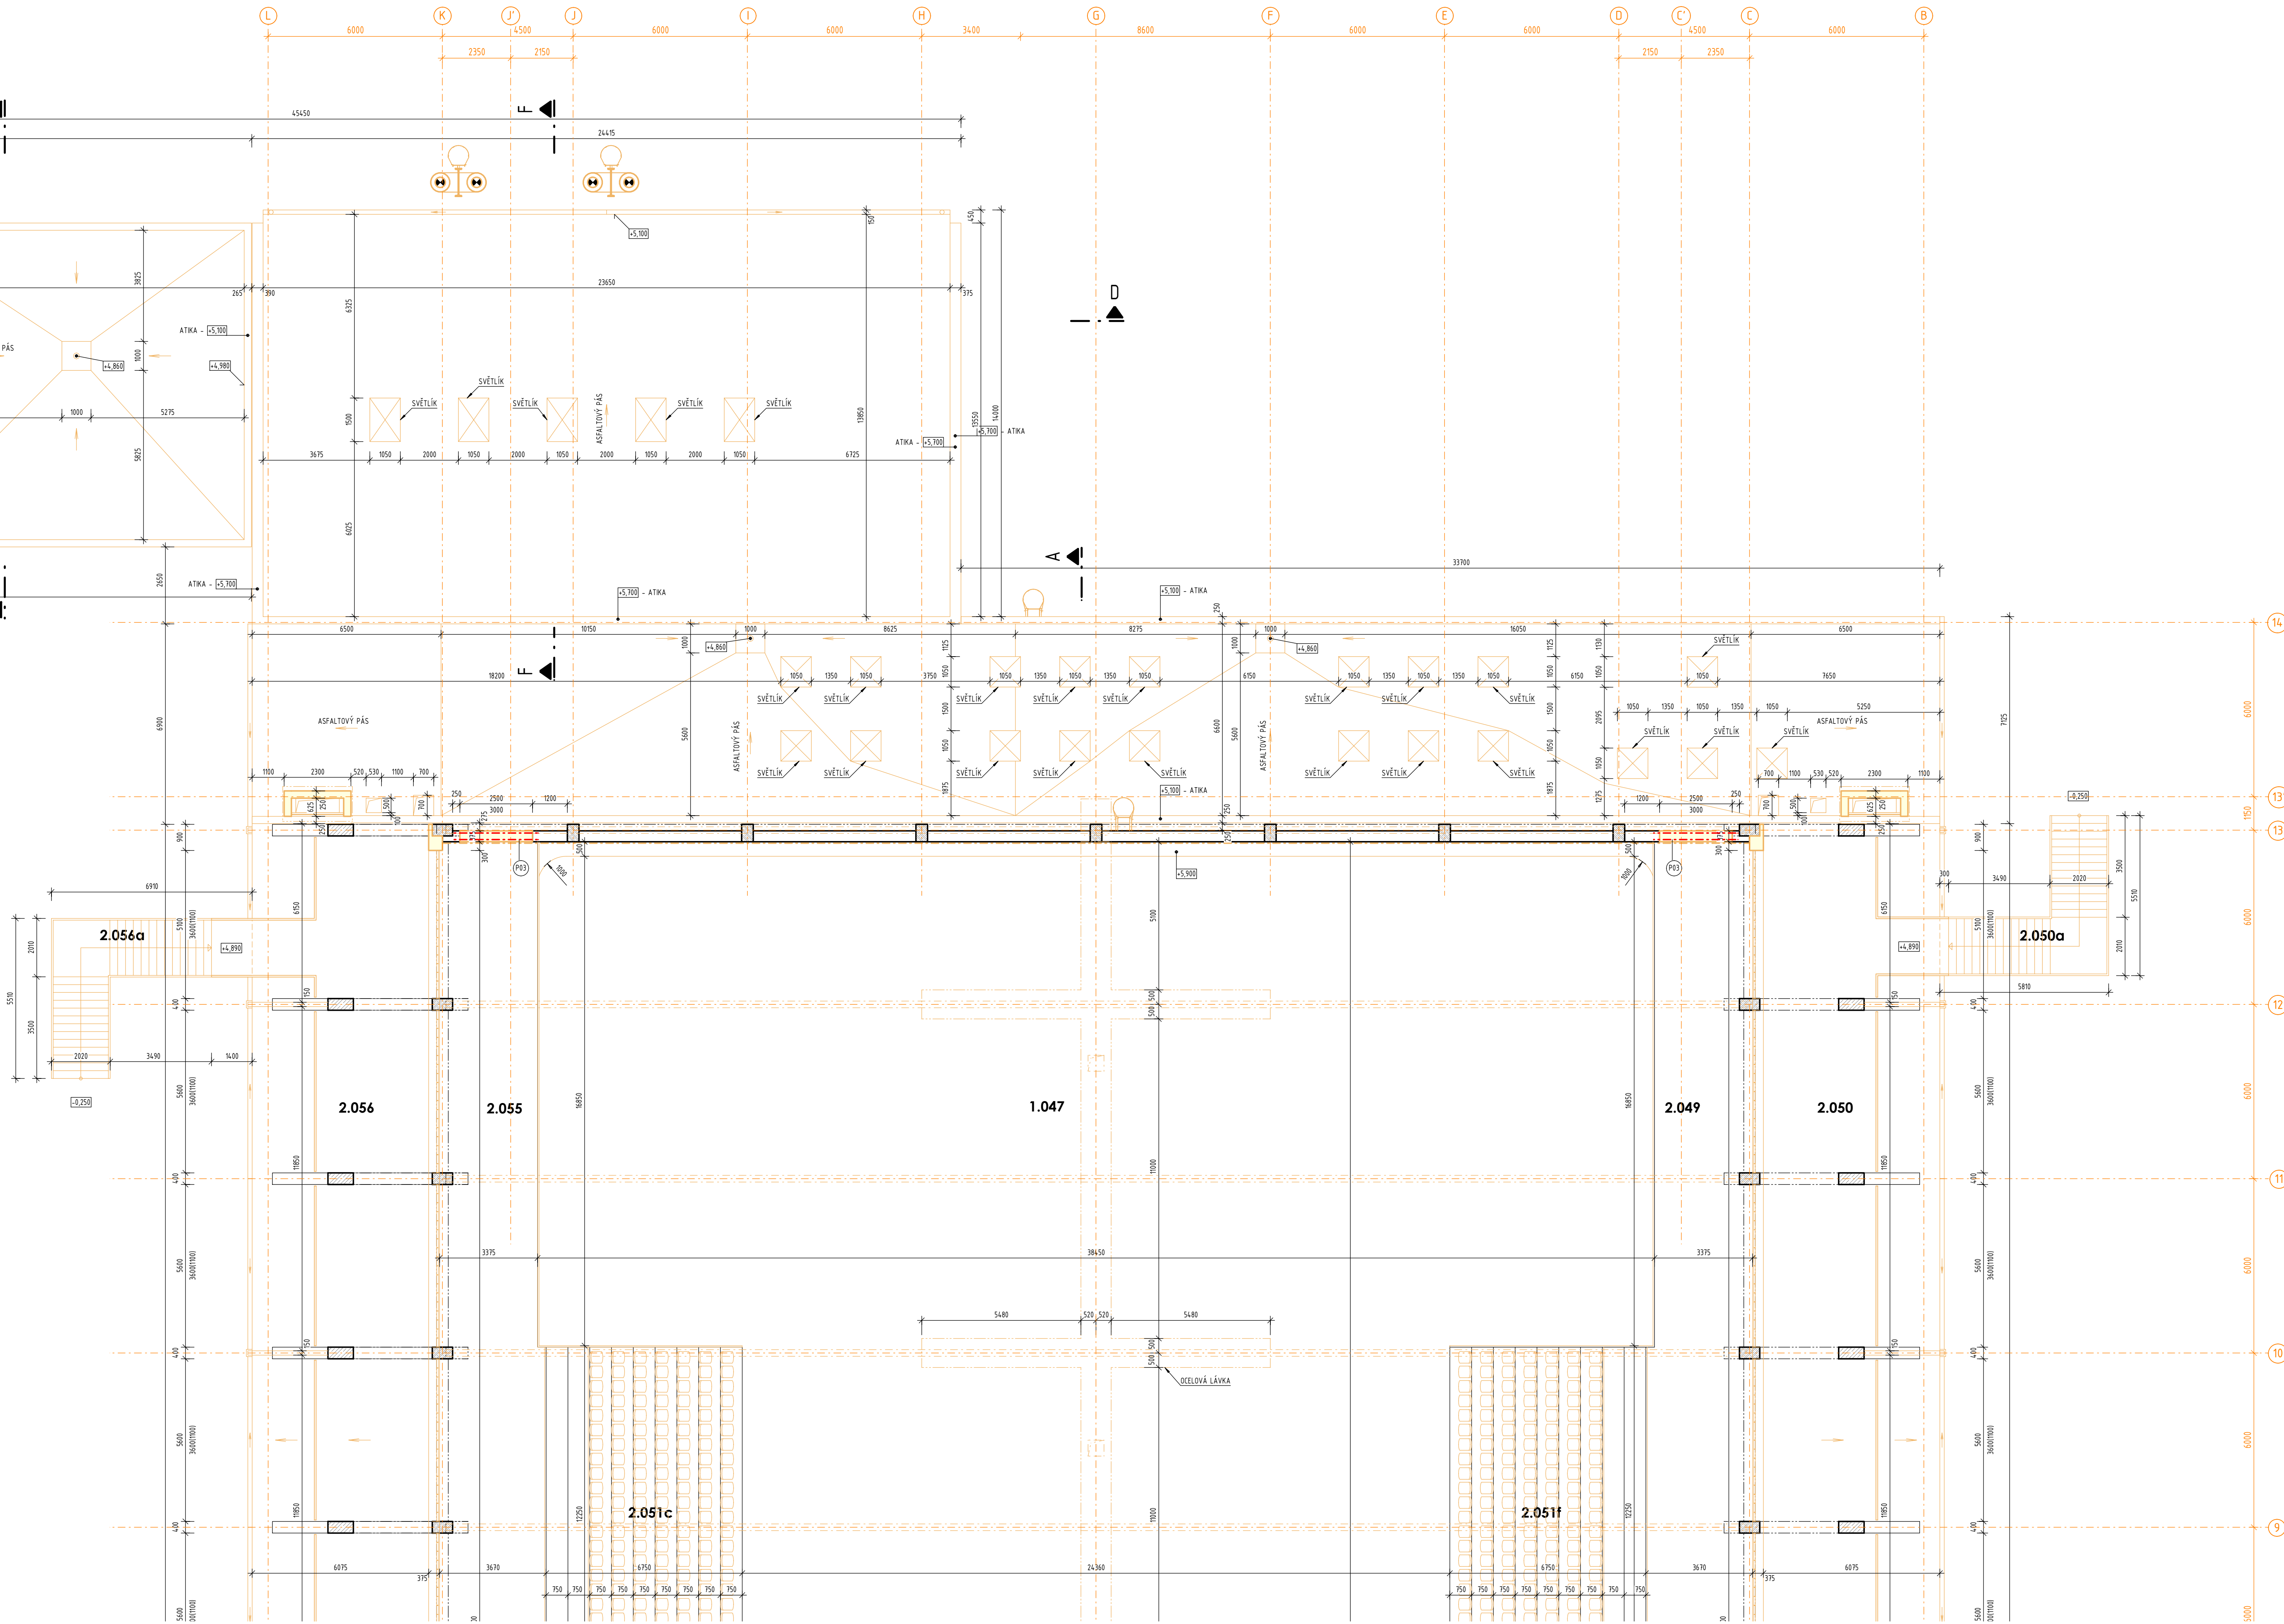

LEGENDA MÍSTNOSTÍ

ČÍSLO MÍSTNOSTI	ÚČEL MÍSTNOSTI	PLŮCHA m <sup>2</sup>	PODLAHY
2.049	OCHOZ	199.53	KAMENNÁ DLÁŽBA
2.050	TERASA	227.17	TERACOVÁ DLÁŽBA
2.050a	SCHODIŠTĚ	27.85	NÁTĚR DEKL. KČE
2.051c	TRIDUNA C	82.35	PVC
2.051f	TRIDUNA F	82.35	PVC
2.055	OCHOZ	199.53	KAMENNÁ DLÁŽBA
2.056	TERASA	227.17	TERACOVÁ DLÁŽBA
2.056a	SCHODIŠTĚ	23.94	NÁTĚR DEKL. KČE

LEGENDA ZNAČENÍ

- ŽELEZOBETONOVÁ KONSTRUKCE
- KONSTRUKCE Z KERAMICKÝCH PANELOŮ
- KONSTRUKCE Z PLYNOSKLÁTOVÝCH TVÁRNIC
- KONSTRUKCE Z CHL. ČM
- TEPELNÁ IZOLACE - MNERÁLNÍ VATA
- TEPELNÁ IZOLACE - EPS
- STÁVAJÍCÍ KONSTRUKCE
- BOURANÉ KONSTRUKCE
- KONSTRUKCE URČENÉ K DEMONTÁŽI A ZPĚTNÉ MONTÁŽI

POZNÁMKA:  
PŘED ZAČÁTKEM STAVEBNÍCH PRÁČÍ NUTNO PŘEDEM ZKONTROLOVAT VŠECHNY MÍRY  
A OVĚŘIT S PROJEKTOVOU DOKUMENTACÍ.

±0,000 = 213,500 m n.m.

PROJEKTANT	PROJEKTANT	PROJEKTANT	PROJEKTANT
1	2	3	4

INVESTOR	Univerzita Palackého v Olomouci Křižkovského 515/8, 771 47 Olomouc tel: +420 585 021 111 e-mail: univ@univzita.cz
----------	--

----------------------	---

HLAVNÍ PROJEKTANT A AUTOR NÁVRHU:	Ing. Marek KUČILÍK
VYPRACOVAL:	Ing. Jitka K. JAHODOVÁ
KONTROLOVAL:	Ing. Martin ULÍČNÝ

ČÁST DOKUMENTACE:	D.1.1. ARCHITEKTONICKO - STAVEBNÍ ŘEŠENÍ
-------------------	--

Rekonstrukce sportovní haly UP v Olomouci SPORTOVNÍ HALA	FORMAT DATUM STUPEŇ ZAKAZOVNÉ ČÍSLO MĚŘÍTKO	12x44 09/2023 DPS TO-520-DPS 1 : 100
