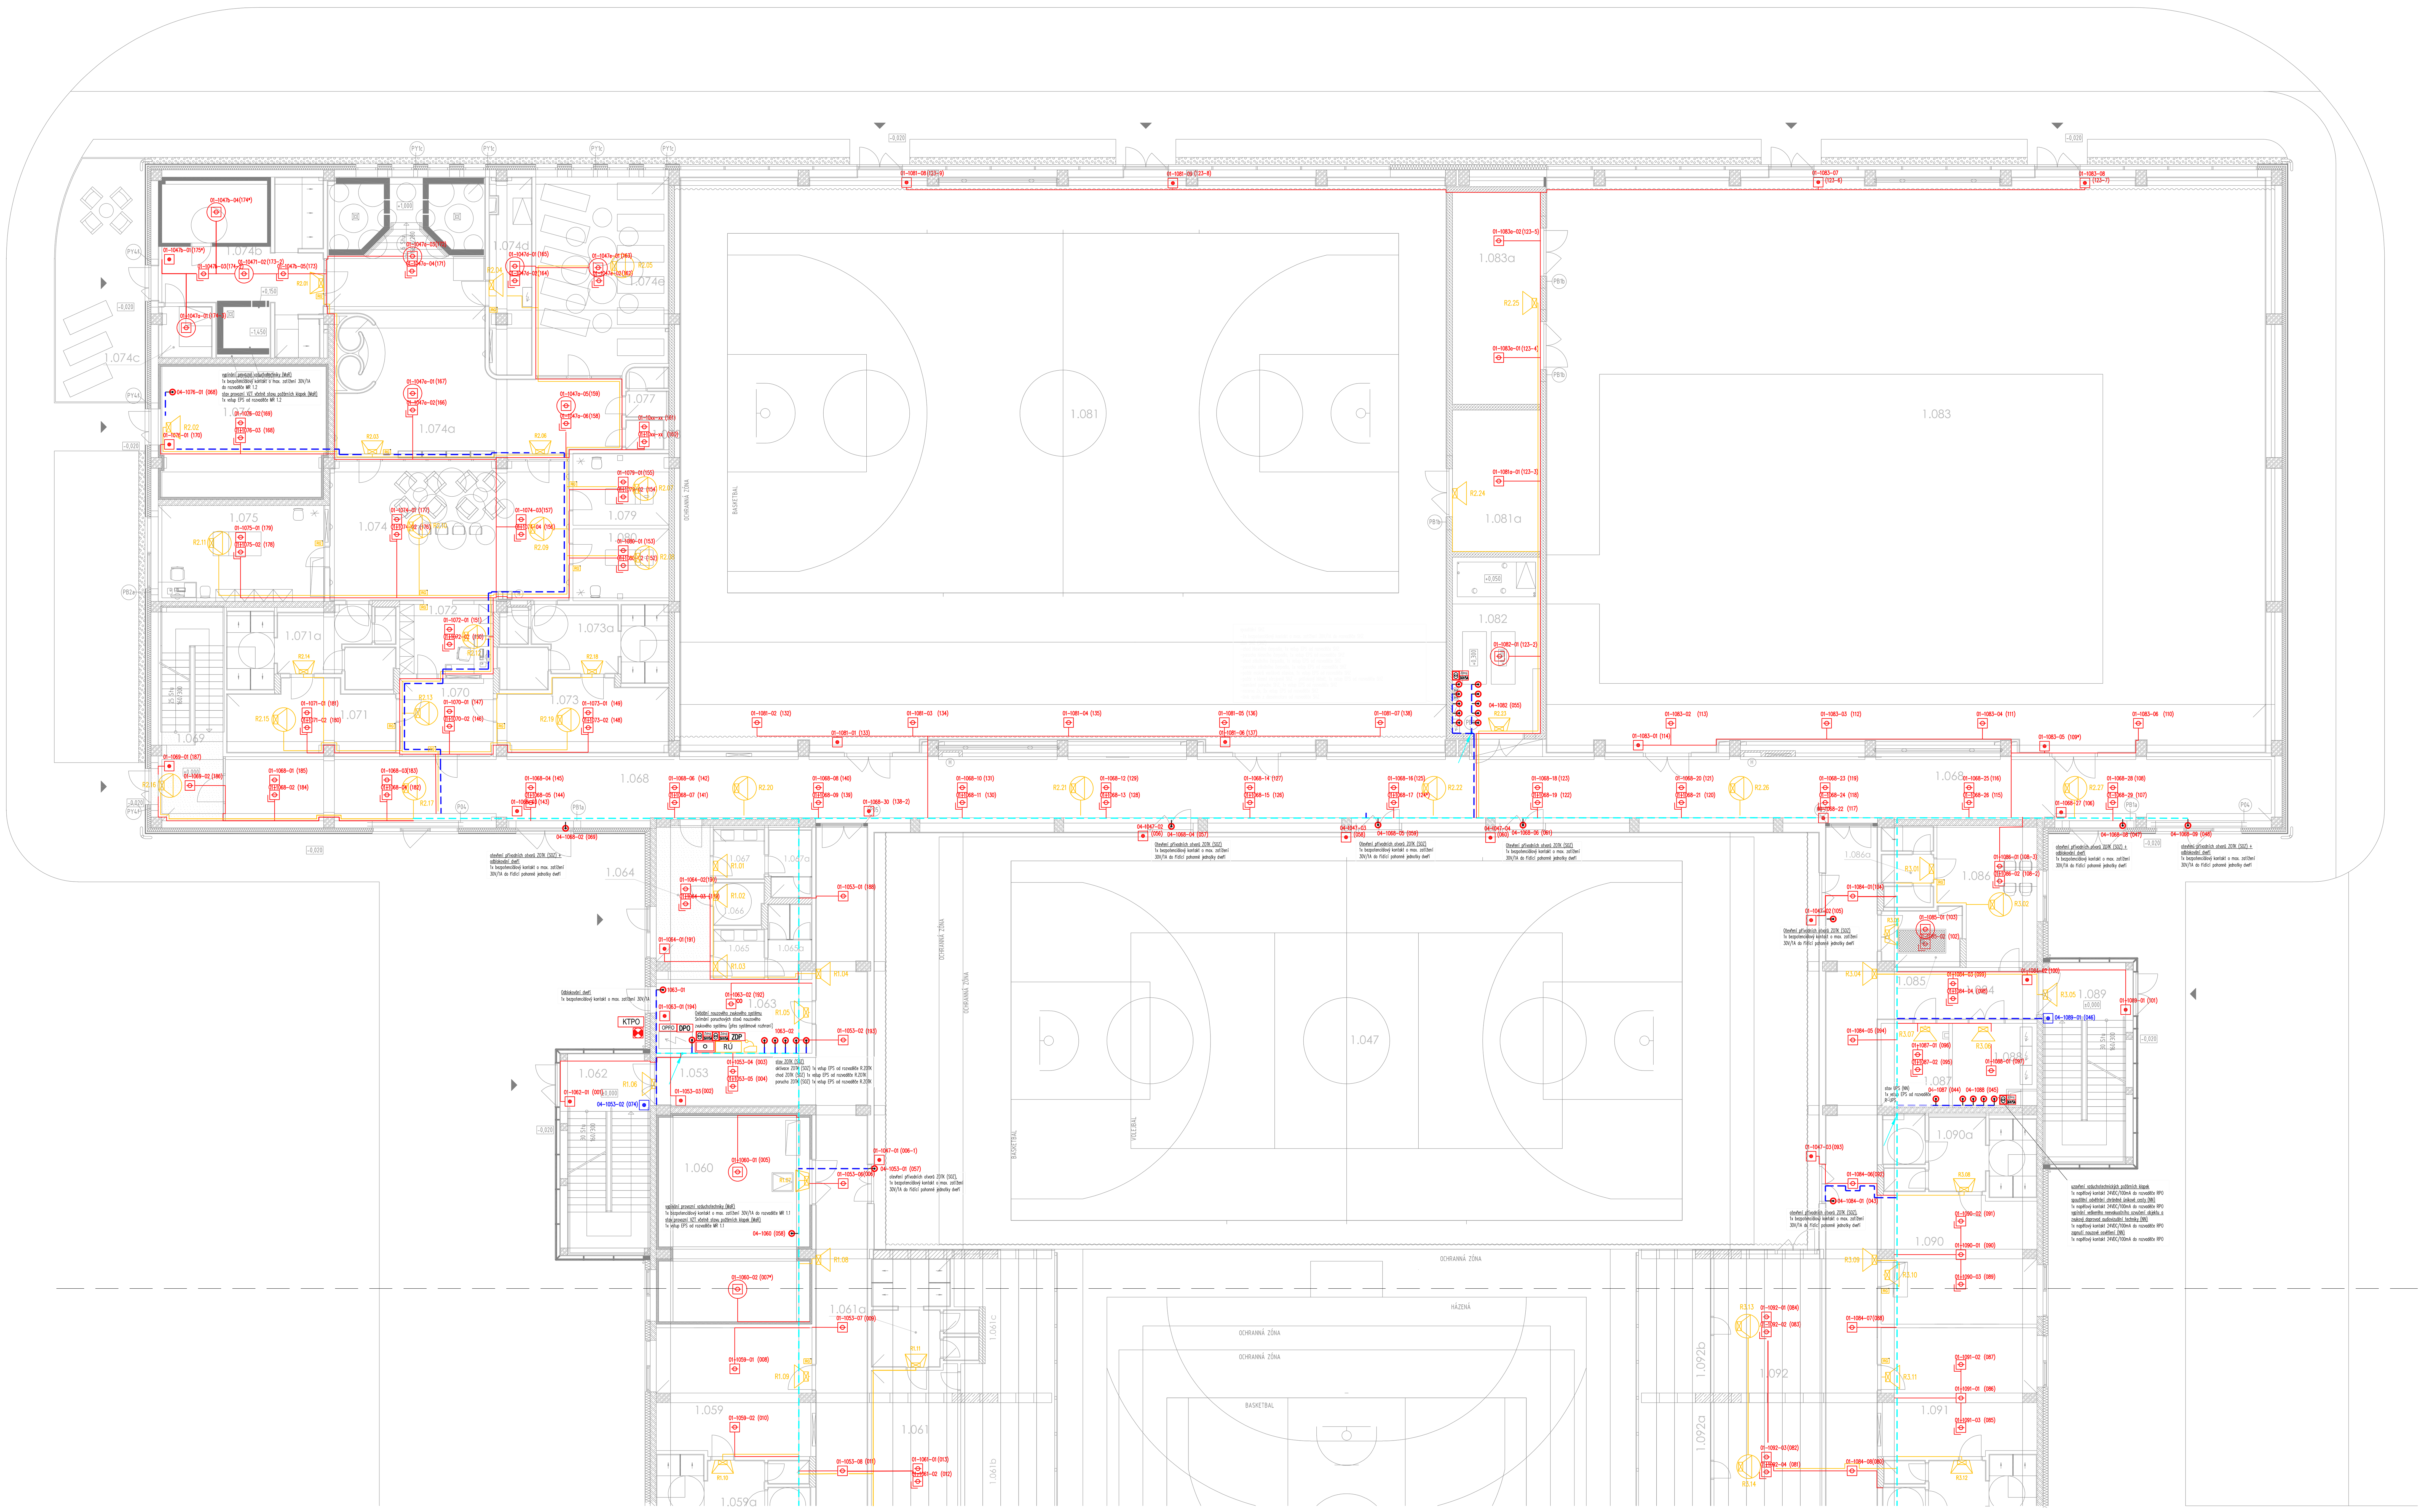

LEGENDA MÍSTNOSTÍ

ČÍSLO MÍSTNOSTI	ÚČEL MÍSTNOSTI	PLOCHA [m²]	ÚPRAVA POVRCHŮ – PODLAHY	OZN.	STĚNY	STROPU	POZNÁMKA
1.001	PRODEJNA	131.92	KAMENNÁ DLAŽBA				
1.001a	KANCELÁŘ	18.26	KAMENNÁ DLAŽBA				
1.002	VSTUPNÍ HALA	350.33	KAMENNÁ DLAŽBA		DŘEVĚNÝ OBKLAD	PODHLED LUXALON	
1.002a	ŠATNA	41.61	KAMENNÁ DLAŽBA				
1.002b	ŠATNA	29.37	KAMENNÁ DLAŽBA				
1.003	VRATNICE	12.48	PVC				
1.004	KUCHYŇKA	8.21	PVC				
1.005	ŠATNA	11.66	PVC				
1.006	SPRCHA	2.19	KERAMICKÁ DLAŽBA				
1.007	CHODBA	6.09	PVC				
1.008	SKLAD	9.80	PVC				
1.009	DÍLNA	22.13	EPOXIDOVÁ STĚRKA				
1.010	SKLAD	10.57	PVC				
1.011	ŠATNA	18.59	PVC				
1.011a	ÚSTŘEDNA	8.89	PVC				
1.012	CHODBA	7.81	KERAMICKÁ DLAŽBA				
1.013	WC A SPRCHA - ZAMĚSTNANCI	12.86	KERAMICKÁ DLAŽBA				
1.014	WC - MUŽI	24.68	KERAMICKÁ DLAŽBA				
1.015	UMÝVÁRNA - MUŽI	7.73	KERAMICKÁ DLAŽBA				
1.016	WC - ZTP MUŽI	3.20	KERAMICKÁ DLAŽBA				
1.017	WC - ZTP ŽENY	3.28	KERAMICKÁ DLAŽBA				
1.018	UMÝVÁRNA - ŽENY	11.39	KERAMICKÁ DLAŽBA				
1.019	WC - ŽENY	31.42	KERAMICKÁ DLAŽBA				
1.019a	ÚKLID	10.05	KERAMICKÁ DLAŽBA		MALBA	RASTR 2	KERAM. OBKLAD
1.022	RESTAURACE	76.10	KAMENNÁ DLAŽBA				
1.023	ÚKLIDOVÁ KOMORA	1.78	KERAMICKÁ DLAŽBA				
1.024	PŘEDSÍŇ MUŽI	1.80	KERAMICKÁ DLAŽBA				
1.025	WC - MUŽI	4.34	KERAMICKÁ DLAŽBA				
1.026	WC - ŽENY	1.35	KERAMICKÁ DLAŽBA				
1.027	PŘEDSÍŇ ŽENY	2.93	KERAMICKÁ DLAŽBA				
1.028	WC - ZTP	2.68	KERAMICKÁ DLAŽBA				
1.029	CHODBA	15.48	KERAMICKÁ DLAŽBA				
1.030	SCHODIŠTĚ	3.30	NÁTĚR OCEL. KCE				
1.031	PŘÍPRAVNA	5.62	KERAMICKÁ DLAŽBA				
1.032	ŠATNA	6.95	KERAMICKÁ DLAŽBA				
1.033	WC PŘEDSÍŇ	1.49	KERAMICKÁ DLAŽBA				
1.034	WC	1.49	KERAMICKÁ DLAŽBA				
1.035	ŠATNA	8.89	KERAMICKÁ DLAŽBA				
1.036	WC PŘEDSÍŇ	1.49	KERAMICKÁ DLAŽBA				
1.037	WC	1.62	KERAMICKÁ DLAŽBA				
1.038	ŠATNA	9.38	KERAMICKÁ DLAŽBA				
1.039	SPRCHA	3.40	KERAMICKÁ DLAŽBA				
1.040	WC PŘEDSÍŇ	1.35	KERAMICKÁ DLAŽBA				
1.041	WC	1.81	KERAMICKÁ DLAŽBA				
1.042	PŘÍRUČNÍ SKLAD ZELENINY	2.45	KERAMICKÁ DLAŽBA				
1.043	NÁKLADNÍ VÝTAH	2.16					
1.044	SKLAD	4.14	KERAMICKÁ DLAŽBA				
1.045	CHLADÍCÍ BOX	2.78	KERAMICKÁ DLAŽBA				
1.046	KANCELÁŘ	6.38	KERAMICKÁ DLAŽBA				
1.047	TĚLOCVIČNA	1756.26	PALUBOVKA		ACROVINYLOVÝ OBKLAD	SDK PERFOROVANÝ	
1.047a	SKLAD SPORTOVNÍCH POMŮCEK	5.30	EPOXIDOVÁ STĚRKA		MALBA	SDK	
1.048	CHODBA SE SCHODIŠTĚM	58.39	EPOXIDOVÁ STĚRKA ŽÍHANÁ		MALBA	SDK	
1.049a	VÝTAH V1	3.40	OLEJIVZDORNÝ NÁTĚR		BEZPRAŠNÝ NÁTĚR		
1.049b	VÝTAH V2	3.40	OLEJIVZDORNÝ NÁTĚR		BEZPRAŠNÝ NÁTĚR		
1.050	ÚKLID	10.60	POLYURETANBETONOVÁ STĚRKA		EPOXIDOVÁ STĚRKA	RASTR 1, SDK	
1.050a	PROSTOR POD TRIBUNOU - NEVYUŽITO	18.13	EPOXIDOVÁ STĚRKA				
1.051	WC PŘEDSÍŇ ŽENY	2.40	POLYURETANBETONOVÁ STĚRKA		EPOXIDOVÁ STĚRKA	RASTR 1	
1.051a	WC ŽENY	1.71	POLYURETANBETONOVÁ STĚRKA		EPOXIDOVÁ STĚRKA	RASTR 1	
1.052	WC PŘEDSÍŇ MUŽI	2.40	POLYURETANBETONOVÁ STĚRKA		EPOXIDOVÁ STĚRKA	RASTR 1	
1.052a	WC MUŽI	4.18	POLYURETANBETONOVÁ STĚRKA		EPOXIDOVÁ STĚRKA	RASTR 1	
1.053	CHODBA	174.20	EPOXIDOVÁ STĚRKA ŽÍHANÁ		MALBA	RASTR 4, OBKLAD	ČISTÍCÍ ZÓNA
1.054	ŠATNA DOMÁCÍ	33.83	PROTISKLUZNÝ VINYL		MALBA	RASTR 1	
1.054a	HYGIENICKÉ ZÁZEMÍ	19.68	PROTISKLUZNÝ VINYL		VINYL	RASTR 1, RASTR 2	
1.055	ŠATNA DOMÁCÍ	33.83	PROTISKLUZNÝ VINYL		MALBA	RASTR 1	
1.055a	HYGIENICKÉ ZÁZEMÍ	19.68	PROTISKLUZNÝ VINYL		VINYL	RASTR 1, RASTR 2	
1.056	ŠATNA KANTOŘI	10.86	PROTISKLUZNÝ VINYL		MALBA	RASTR 1	
1.056a	HYGIENICKÉ ZÁZEMÍ	7.16	PROTISKLUZNÝ VINYL		VINYL	RASTR 1, RASTR 2	
1.056b	PROSTOR POD TRIBUNOU - NEVYUŽITO	21.00	EPOXIDOVÁ STĚRKA				
1.057	ŠATNA KANTORKY	10.86	PROTISKLUZNÝ VINYL		MALBA	RASTR 1	
1.057a	HYGIENICKÉ ZÁZEMÍ	7.16	PROTISKLUZNÝ VINYL		VINYL	RASTR 1, RASTR 2	
1.057b	PROSTOR POD TRIBUNOU - NEVYUŽITO	21.00	EPOXIDOVÁ STĚRKA				
1.058	ŠATNA ROZHODČÍ	11.22	PROTISKLUZNÝ VINYL		MALBA	RASTR 1	
1.058a	HYGIENICKÉ ZÁZEMÍ	7.16	PROTISKLUZNÝ VINYL		VINYL	RASTR 1, RASTR 2	
1.058b	PROSTOR POD TRIBUNOU - NEVYUŽITO	21.00	EPOXIDOVÁ STĚRKA				
1.059	ŠATNA	33.83	PROTISKLUZNÝ VINYL		MALBA	RASTR 1	
1.059a	HYGIENICKÉ ZÁZEMÍ	19.68	PROTISKLUZNÝ VINYL		VINYL	RASTR 1, RASTR 2	
1.060	TECHNICKÁ MÍSTNOST CHLAZENÍ	53.40	POLYURETANBETONOVÁ STĚRKA		AKUSTICKÝ OBKLAD	AKUSTICKÝ OBKLAD	
1.061	ŠATNA	29.24	PROTISKLUZNÝ VINYL		MALBA	RASTR 1	
1.061a	HYGIENICKÉ ZÁZEMÍ	16.64	PROTISKLUZNÝ VINYL		VINYL	RASTR 1, RASTR 2	
1.061b	PROSTOR POD TRIBUNOU - NEVYUŽITO	21.28	EPOXIDOVÁ STĚRKA				
1.061c	PROSTOR POD TRIBUNOU - NEVYUŽITO	19.40	EPOXIDOVÁ STĚRKA				
1.062	SCHODIŠTĚ	31.39	EPOXIDOVÁ STĚRKA ŽÍHANÁ		MALBA		ČISTÍCÍ ZÓNA
1.063	TECHNICKÁ MÍSTNOST HZS	19.01	ELEKTROSTAT. VODIVÁ STĚRKA		MALBA	MALBA	
1.064	CHODBA	13.96	ČISTÍCÍ ZÓNA		MALBA	RASTR 1	
1.065	WC PŘEDSÍŇ ŽENY	4.52	EPOXIDOVÁ STĚRKA		EPOXIDOVÁ STĚRKA	RASTR 1	
1.065a	WC ŽENY	5.42	EPOXIDOVÁ STĚRKA		EPOXIDOVÁ STĚRKA	RASTR 1	
1.066	WC ZTP	3.76	EPOXIDOVÁ STĚRKA		EPOXIDOVÁ STĚRKA	RASTR 1	
1.067	WC PŘEDSÍŇ MUŽI	4.52	EPOXIDOVÁ STĚRKA		EPOXIDOVÁ STĚRKA	RASTR 1	
1.067a	WC MUŽI	5.11	EPOXIDOVÁ STĚRKA		EPOXIDOVÁ STĚRKA	RASTR 1	
1.068	CHODBA	231.85	EPOXIDOVÁ STĚRKA		MALBA	RASTR 4, OBKLAD	OBKLAD
1.069	CHODBA SE SCHODIŠTĚM	24.11	EPOXIDOVÁ STĚRKA		MALBA	SDK	ČISTÍCÍ ZÓNA
1.070	PŘEDSÍŇ	12.29	PŘÍRODNÍ LINOLEUM		MALBA	SDK	
1.071	ŠATNA	19.07	KERAMICKÁ DLAŽBA		KERAMICKÝ OBKLAD	RASTR 1	
1.071a	HYGIENICKÉ ZÁZEMÍ	21.01	KERAMICKÁ DLAŽBA		KERAMICKÝ OBKLAD	RASTR 1, RASTR 2	
1.072	RECEPCE WELLNESS	11.31	PŘÍRODNÍ LINOLEUM		MALBA	SDK	
1.073	ŠATNA	20.01	KERAMICKÁ DLAŽBA		KERAMICKÝ OBKLAD	RASTR 1	
1.073a	HYGIENICKÉ ZÁZEMÍ	21.81	KERAMICKÁ DLAŽBA		KERAMICKÝ OBKLAD	RASTR 1, RASTR 2	
1.074	WELLNESS - BAR	58.06	KERAMICKÁ DLAŽBA		KERAMICKÝ OBKLAD	SDK IMPREGNOVANÝ	
1.074a	WELLNESS	93.13	KERAMICKÁ DLAŽBA		KERAMICKÝ OBKLAD	SDK IMPREGNOVANÝ	
1.074b	WELLNESS - SAUNOVÁ ČÁST	45.17	KERAMICKÁ DLAŽBA		KERAMICKÝ OBKLAD	SDK IMPREGNOVANÝ	
1.074c	TECHNOLOGIE - OCHLAZOVÁNÍ	4.77	KERAMICKÁ DLAŽBA, POROROŠT		KERAMICKÝ OBKLAD	SDK IMPREGNOVANÝ	
1.074d	TECHNOLOGIE - VÍŘIVKY	14.59	KERAMICKÁ DLAŽBA		KERAMICKÝ OBKLAD	SDK IMPREGNOVANÝ	
1.074e	WELLNESS - ODPOČINKOVÁ ČÁST	45.02	KERAMICKÁ DLAŽBA		MALBA	SDK IMPREGNOVANÝ	TAPETA
1.075	FYZIOTERAPIE	28.00	PŘÍRODNÍ LINOLEUM		MALBA	RASTR 1	KERAM. OBKLAD
1.076	VÝMĚNÍKOVÁ STANICE + VZT	37.16	EPOXIDOVÁ STĚRKA		AKUSTICKÝ OBKLAD	AKUSTICKÝ OBKLAD	
1.077	WC	3.57	KERAMICKÁ DLAŽBA		KERAMICKÝ OBKLAD	RASTR 2	
1.078	ÚKLID	2.25	KERAMICKÁ DLAŽBA		KERAMICKÝ OBKLAD	RASTR 2	
1.079	MASÁŽE	12.00	PŘÍRODNÍ LINOLEUM		MALBA	RASTR 1	
1.080	MASÁŽE	12.00	PŘÍRODNÍ LINOLEUM		MALBA	RASTR 1	
1.081	TRÉNINKOVÁ HALA	765.28	PALUBOVKA		ACROVINYLOVÝ OBKLAD	SDK PERFOROVANÝ	
1.081a	SKLAD SPORTOVNÍCH POMŮCEK	21.65	PŘÍRODNÍ LINOLEUM		MALBA	MALBA	
1.082	STROJOVNA SHZ	26.97	EPOXIDOVÁ STĚRKA		MALBA	MALBA	
1.083	GYMNASTICKÝ SÁL	721.57	SPORTOVNÍ VINYL		ACROVINYLOVÝ OBKLAD	SDK PERFOROVANÝ	
1.083a	SKLAD SPORTOVNÍCH POMŮCEK	32.44	PŘÍRODNÍ LINOLEUM		MALBA	MALBA	
1.084	CHODBA	172.51	EPOXIDOVÁ STĚRKA ŽÍHANÁ		MALBA	RASTR 4, OBKLAD	
1.085	ÚKLID	8.03	EPOXIDOVÁ STĚRKA		EPOXIDOVÁ STĚRKA	RASTR 2	EPOXIDOVÁ STĚRKA
1.086	ŠATNA ÚKLID	21.23	EPOXIDOVÁ STĚRKA		MALBA	RASTR 1	
1.086a	HYGIENICKÉ ZÁZEMÍ	6.95	PROTISKLUZNÝ VINYL		VINYL	RASTR 2	
1.087	TECHNICKÁ MÍSTNOST - UPS	9.77	ELEKTROSTAT. VODIVÁ STĚRKA		MALBA	SDK	
1.088	ROZVODNA ELEKTRO	11.83	ELEKTROSTAT. VODIVÁ STĚRKA		MALBA	MALBA	
1.089	SCHODIŠTĚ	31.39	EPOXIDOVÁ STĚRKA ŽÍHANÁ		MALBA		ČISTÍCÍ ZÓNA
1.090	ŠATNA	33.94	PROTISKLUZNÝ VINYL		MALBA	RASTR 1	
1.090a	HYGIENICKÉ ZÁZEMÍ	19.47	PROTISKLUZNÝ VINYL		VINYL	RASTR 1, RASTR 2	
1.091	ŠATNA	33.83	PROTISKLUZNÝ VINYL		MALBA	RASTR 1	
1.091a	HYGIENICKÉ ZÁZEMÍ	19.68	PROTISKLUZNÝ VINYL		VINYL	RASTR 1, RASTR 2	
1.092	SKLAD SPORTOVNÍCH POMŮCEK	58.82	EPOXIDOVÁ STĚRKA		MALBA	SDK	
1.092a	PROSTOR POD TRIBUNOU - NEVYUŽITO	16.24	EPOXIDOVÁ STĚRKA				
1.092b	PROSTOR POD TRIBUNOU - NEVYUŽITO	16.24	EPOXIDOVÁ STĚRKA				
1.093	ŠATNA	33.94	PROTISKLUZNÝ VINYL		MALBA	RASTR 1	
1.093a	HYGIENICKÉ ZÁZEMÍ	19.47	PROTISKLUZNÝ VINYL		VINYL	RASTR 1, RASTR 2	
1.094	ŠATNA	33.83	PROTISKLUZNÝ VINYL		MALBA	RASTR 1	
1.094a	HYGIENICKÉ ZÁZEMÍ	19.47	PROTISKLUZNÝ VINYL		VINYL	RASTR 1, RASTR 2	
1.095	SKLAD SPORTOVNÍCH POMŮCEK	57.06	EPOXIDOVÁ STĚRKA		MALBA	SDK	
1.095a	PROSTOR POD TRIBUNOU - NEVYUŽITO	16.24	EPOXIDOVÁ STĚRKA				
1.095b	PROSTOR POD TRIBUNOU - NEVYUŽITO	16.24	EPOXIDOVÁ STĚRKA				
1.096	SKLAD SPORTOVNÍCH POMŮCEK	24.30	EPOXIDOVÁ STĚRKA		MALBA	SDK	
1.096a	PROSTOR POD TRIBUNOU - NEVYUŽITO	15.95	EPOXIDOVÁ STĚRKA				
1.097	CHODBA SE SCHODIŠTĚM	58.39	EPOXIDOVÁ STĚRKA ŽÍHANÁ		MALBA	SDK	
1.098	WC ZTP	3.98	POLYURETANBETONOVÁ STĚRKA		EPOXIDOVÁ STĚRKA	RASTR 1	
1.099	WC ZTP	3.98	POLYURETANBETONOVÁ STĚRKA		EPOXIDOVÁ STĚRKA	RASTR 1	
1.100	SKLAD	16.19	EPOXIDOVÁ STĚRKA		MALBA	RASTR 1, SDK	
1.100a	PROSTOR POD TRIBUNOU - NEVYUŽITO	16.24	EPOXIDOVÁ STĚRKA				
PLOCHA MÍSTNOSTÍ CELKEM		6592.05					

LEGENDA ZNAČEK:

- AUTOMATICKÝ HLÁSIČ, BODOVÝ, OPTICKOKOUŘOVÝ
- AUTOMATICKÝ HLÁSIČ, BODOVÝ, OPTICKOKOUŘOVÝ, UMÍSTĚNÝ V PODHLEDU U PLNÝCH PODHLEDŮ NUTNO OSADIT REVIZNÍ DVÍŘKA 600x600mm PRO REVIZI A SERVIS
- PRVEK V PROVEDENÍ S VYŠŠÍM KRYTÍM (IP 44)
- AUTOMATICKÝ HLÁSIČ, BODOVÝ, MULTISENZOROVÝ
- AUTOMATICKÝ HLÁSIČ, BODOVÝ, MULTISENZOROVÝ S DETEKCÍ CO SLOŽKY
- TLAČÍTKOVÝ HLÁSIČ POŽÁRU
- TLAČÍTKOVÝ HLÁSIČ NOUZOVÉHO OTEVŘENÍ DVEŘÍ – ZELENÝ
- TLAČÍTKOVÝ HLÁSIČ NOUZOVÉHO ODVĚTRÁNÍ CHÚC – funkční trasa
- HLAVNÍ ÚSTŘEDNA EL. POŽÁRNÍ SIGNALIZACE (V 19" ROZVADĚČI, VIZ TECHNICKÁ ZPRÁVA)
- VÝVOD EPS PRO OVLÁDÁNÍ NEBO SNÍMÁNÍ DALŠÍCH ZAŘÍZENÍ
- ZÁBLESKOVÝ MAJÁK
- OPPO – OBSLUŽNÉ POLE POŽÁRNÍ OCHRANY
- KTPO – KLÍČOVÝ TREZOR POŽÁRNÍ OCHRANY
- DPO – BOX DOKUMENTACE POŽÁRNÍ OCHRANY
- ZDP – ZAŘÍZENÍ DÁLKOVÉHO PŘENOSU
- HLÁSIČ POŽÁRU LINEÁRNÍ – VYSÍLAČ/ PŘIJÍMAČ + MODUL EPS
- OP – HLÁSIČ POŽÁRU LINEÁRNÍ – ODRAZOVÁ PLOCHA
- MIKROFONNÍ PULT S OVLÁDÁNÍM HLASICÍCH ZÓN
- NÁSTĚNNÝ REPRODUKTOR 100V/6W
- ZVUKOVÝ PROJEKTOR
- PODHLEDOVÝ REPRODUKTOR 100V/6W
- REPRODUKTOR S KRYTÍM IP55
- RÚ – SESTAVA ROZHLASOVÉ ÚSTŘEDNY (V 19" ROZVADĚČI, VIZ TECHNICKÁ ZPRÁVA)
- REGULÁTOR HLASITOSTI – POPLACHOVÝ

LEGENDA TRAS:

- TRASA EPS: ROZVODY VEDENÉ NA PŘÍCHYTKÁCH NAD PODHLEDEM / V ELEKTROINSTALAČNÍCH LIŠTÁCH, TRUBKÁCH dle Vyhl. 23/2008 Sb.
- TRASA EPS: ROZVODY S FUNKČNÍ SCHOPNOSTÍ PŘI POŽÁRU, VEDENÉ NA PŘÍCHYTKÁCH NAD PODHLEDEM / POD OMÍTKOU / NA PŘÍCHYTKÁCH NA POVRCHU / V ELEKTROINSTALAČNÍCH LIŠTÁCH, TRUBKÁCH dle Vyhl. 23/2008 Sb.
- TRASA EPS a ER: ROZVODY VEDENÉ V DRÁTĚNÉM ŽLABU S FUNKČNÍ SCHOPNOSTÍ PŘI POŽÁRU
- TRASA ER: ROZVODY S FUNKČNÍ SCHOPNOSTÍ PŘI POŽÁRU, VEDENÉ NA PŘÍCHYTKÁCH NAD PODHLEDEM / POD OMÍTKOU / NA PŘÍCHYTKÁCH NA POVRCHU / V ELEKTROINSTALAČNÍCH LIŠTÁCH, TRUBKÁCH dle Vyhl. 23/2008 Sb.

ZMĚNY		DATUM	PODPIS
a			
b			
c			

INVESTOR: **Univerzita Palackého v Olomouci**

Univerzita Palackého v Olomouci
Křížkovského 511/8, 771 47 Olomouc
tel.: +420 585 631 111
e-mail: e-podatelna@upol.cz

HLAVNÍ PROJEKTANT A AUTOR NÁVRHU: **TECHNICO Opava s.r.o.**

TECHNICO architects & engineers
TECHNICO Opava s.r.o.
Hradecká 1576/51
746 01 Opava
tel. 553 759 970
info@technico.cz

PROJEKTANT ČÁSTI:

POLSON SECURITY s.r.o.
Březnice 366
760 01 Březnice
IČO: 02697157
info@polsonsecurity.cz

ZODP. PROJEKTANT:	Ing. Petr Mika
VYPRACOVAL:	Michal Zelo
KONTROLOVAL:	Martin Berecka

ČÁST DOKUMENTACE: D.1.4.8. ELEKTRONICKÉ KOMUNIKACE

Rekonstrukce sportovní haly UP v Olomouci

K.ú. Lazce, parc.č. st. 492/1, st. 492/2, st. 657, st. 493, st. 629, 25, 30/1, 30/10, 30/11, 30/12, 30/14; K.ú. Hejčín, parc.č. 97/4, 97/5, 97/6

FORMÁT	18x A4
DATUM	04/2024
STUPEŇ	DPS
ZAKÁZKOVÉ ČÍSLO	TO-520-DPS
MĚŘÍTKO:	1:100
ČÍSLO VÝKRESU:	D.1.4.8.a.03

EPS a ER - 1.NP - část B