


AREÁLOVÁ DEŠŤOVÁ KANALIZACE

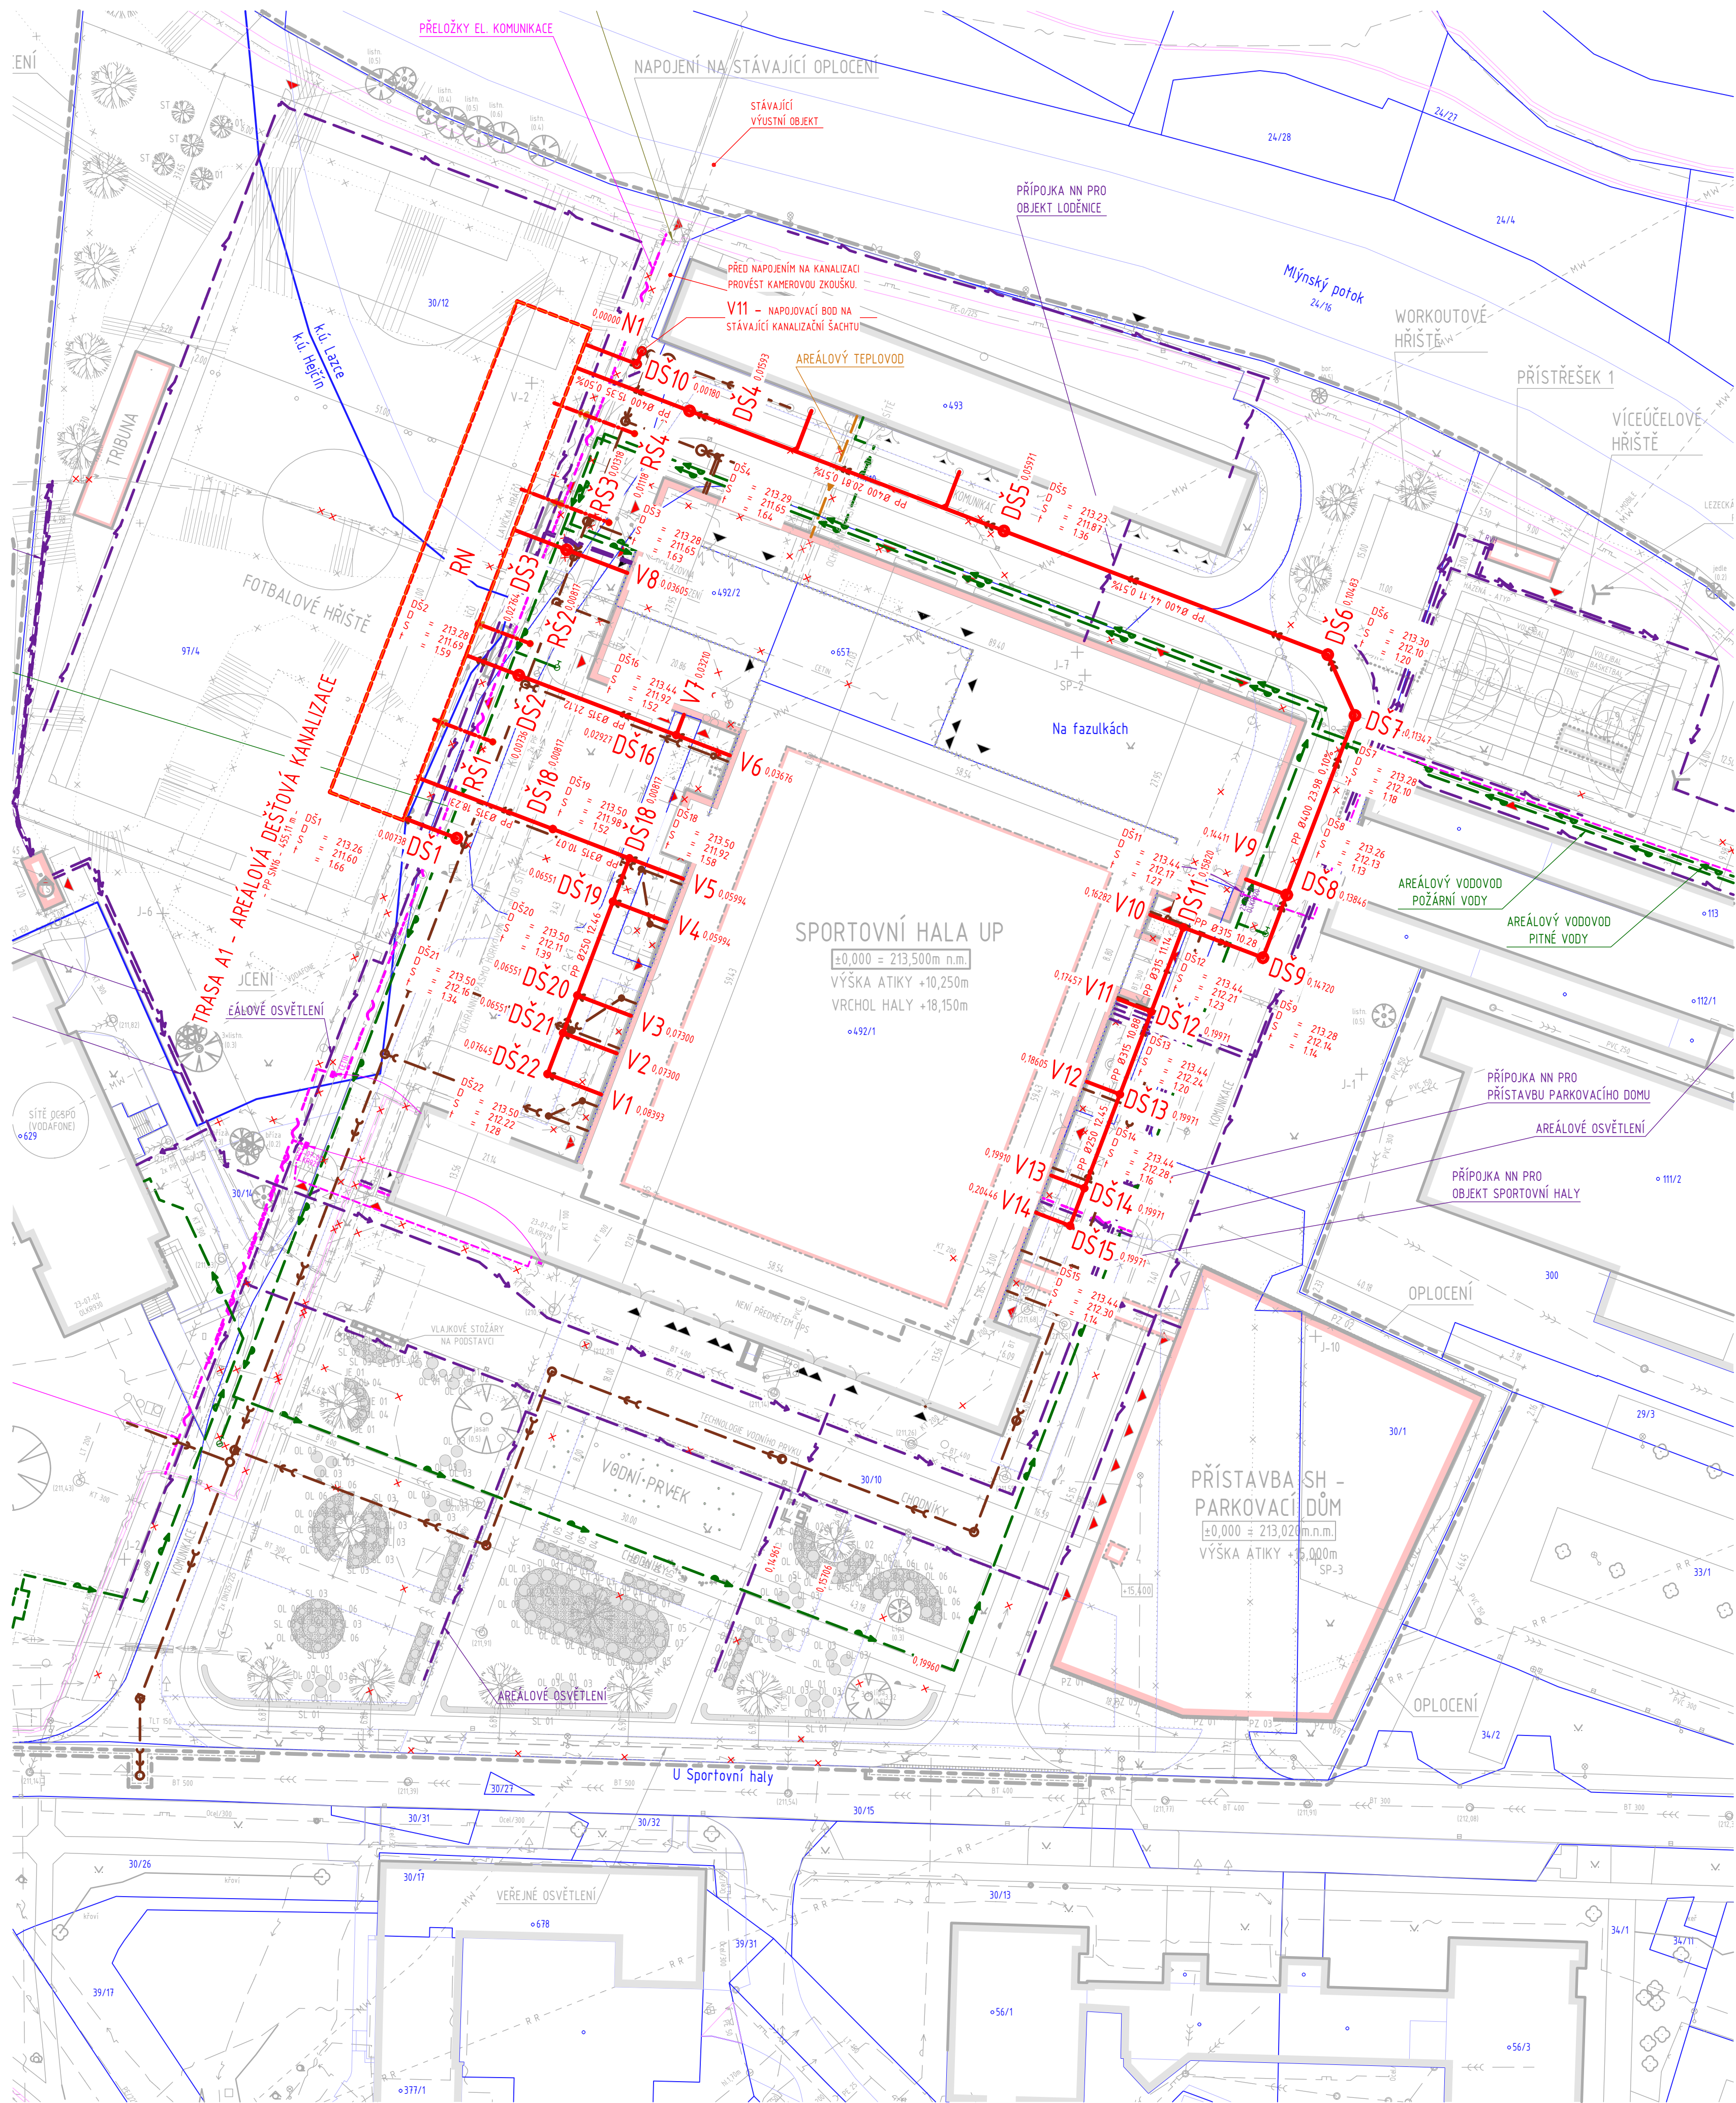

LEGENDA

DŠ1-DŠ9  
DŠ11-DŠ22  
DŠ10  
RŠ1-RŠ4  
RN  
V1-V14

AREÁLOVÁ DEŠŤOVÁ KANALIZACE  
PP SN16  
REVIZNÍ ŠACHTA AREÁLOVÉ KANALIZACE  
KRUHOVÁ DN 1000, BETONOVÁ  
+ POKLOP LITINOVÝ KRUHOVÝ, TR. D400  
REVIZNÍ ŠACHTA AREÁLOVÉ KANALIZACE  
KRUHOVÁ DN 600 PP  
+ POKLOP LITINOVÝ KRUHOVÝ, TR. B125  
ŠACHTA S REGULOVANÝM ODTOKEM  
KRUHOVÁ DN 600 PP  
+ POKLOP LITINOVÝ KRUHOVÝ, TR. D400  
REVIZNÍ ŠACHTA AREÁLOVÉ KANALIZACE  
PRO ODVĚTRÁNÍ RETENČNÍ NÁDRŽE  
+ POKLOP LITINOVÝ, TR. D400 S ODVĚTRÁNÍM  
RETENČNÍ NÁDRŽ SE VSAKEM  
SYSTÉM BLOK  
DŠxV = 60,4x10,2x0,61 m  
VÝSTUP KANALIZACE ZE SPORTOVNÍ HALY

LEGENDA ZNAČENÍ

3326/6  
POZEMKOVÉ HRANICE DLE KATASTRÁLNÍ MAPY  
STÁVAJÍCÍ STAV / NOVÝ STAV  
ZNAČENÍ VSTUPŮ A VJEZDŮ - STÁVAJÍCÍ STAV / NOVÝ STAV  
HRANICE ŘEŠENÉHO ÚZEMÍ  
HRANICE DOČASNÉHO ZÁBORU  
V-1, J-1, SP-1  
GEOLOGICKÉ VRTY A SONDY  
STÁVAJÍCÍ STAV / ODSTRANĚNO  
STÁVAJÍCÍ ZELEN' / KÁČENÁ ZELEN' / NOVÁ VÝSADBA  
OPLOČENÍ STÁVAJÍCÍ / NOVÉ  
VODOROVNÉ DOPRAVNÍ ZNAČENÍ

LEGENDA SÍTÍ TECHNICKÉHO VYBAVENÍ

STÁVAJÍCÍ STAV  
NOVÝ STAV  
PITNÁ VODA  
POŽÁRNÍ VODOVOD  
SPLEŠKOVÁ KANALIZACE  
DEŠŤOVÁ KANALIZACE  
JEDNOTNÁ KANALIZACE  
PLYNOVOD NTL, PODZEMNÍ  
PLYNOVOD STL, PODZEMNÍ  
PRIMÁRNÍ HORKOVOD  
ELEKTRICKÉ VEDENÍ NN  
ELEKTRICKÉ VEDENÍ VN  
ELEKTRICKÉ VEDENÍ VO  
SDĚLOVACÍ VEDENÍ PODZEMNÍ - CETIN  
REZARVNÍ TRASA SDĚLOVACÍHO VEDENÍ PODZEMNÍ - CETIN  
SDĚLOVACÍ VEDENÍ PODZEMNÍ - CETIN - NEPROVOZOVANÁ SÍŤ  
SDĚLOVACÍ VEDENÍ PODZEMNÍ - RIO MEDIA  
SDĚLOVACÍ VEDENÍ PODZEMNÍ - NEJ.CZ  
SDĚLOVACÍ VEDENÍ PODZEMNÍ - DOPRAVNÍ PODNIK MĚSTA OLOMOUCE  
SDĚLOVACÍ VEDENÍ PODZEMNÍ  
MIKROVLNÉ TRASY - VODAFONE  
MIKROVLNÉ TRASY - T-MOBILE  
RADIORELEVÁ TRASA - ČESKÉ RADIOKOMUNIKACE  
VODOMĚRNÁ ŠACHTA  
ODLUČOVAČ ROPNÝCH LÁTEK  
TRAFOSTANICE DO 52 kV - KIOSKOVÁ  
VŠ1, VŠ2  
ORL

±0,000 = 213.500 m n.m.

Č					
B					
A					

INVESTOR:	Univerzita Palackého v Olomouci Křížkovského 511/6, 771 47 Olomouc tel: +420 585 591 111 e-mail: e-podatelna@upol.cz	Univerzita Palackého v Olomouci Křížkovského 511/6, 771 47 Olomouc tel: +420 585 591 344 e-mail: a.stuharova@upol.cz
-----------	---	---

GENERÁLNÍ PROJEKTANT:	F.E.D. s.r.o. Velký Oheň 177, 783 07 Velký Oheň tel: +420 585 591 344 e-mail: a.stuharova@fed-cz.com	F.E.D. s.r.o. Průmyslová 155/61 Přelouč tel: +420 585 591 344 e-mail: a.stuharova@fed-cz.com
-----------------------	---	--

HLAVNÍ PROJEKTANT A AUTOR NÁVRHU:	ZDOP. PROJEKTANT:	Ing. Matěj KUDLÍK	VYPRACOVAL:	Domink ČERNOCH	KONTROLOVAL:	Ing. Martin ULČINÝ
-----------------------------------	-------------------	-------------------	-------------	----------------	--------------	--------------------

ČÁST DOKUMENTACE:	D.2.4. AREÁLOVÝ ROZVOD KANALIZACE
-------------------	-----------------------------------

Rekonstrukce sportovní haly UP v Olomouci	FORMÁT DATUM STUPEŇ ZAKÁZKOVÉ ČÍSLO	8x4A4 09/2023 DPS TO-520-DPS
K.Ú. Lazce, parc.č. st. 482/2, st. 657, st. 483, st. 629, 25, 30/1, 30/10, 30/11, 30/12, 30/14, K.Ú. Hájek, parc.č. 974, 976, 976	MĚŘÍTKO	1 : 500
AREÁLOVÁ DEŠŤOVÁ KANALIZACE	CÍSLO VÝKRESU	D.2.4.b.04.