PŮDORYS 1.NP - PODLAHY A POVRCHOVÉ ÚPRAVY

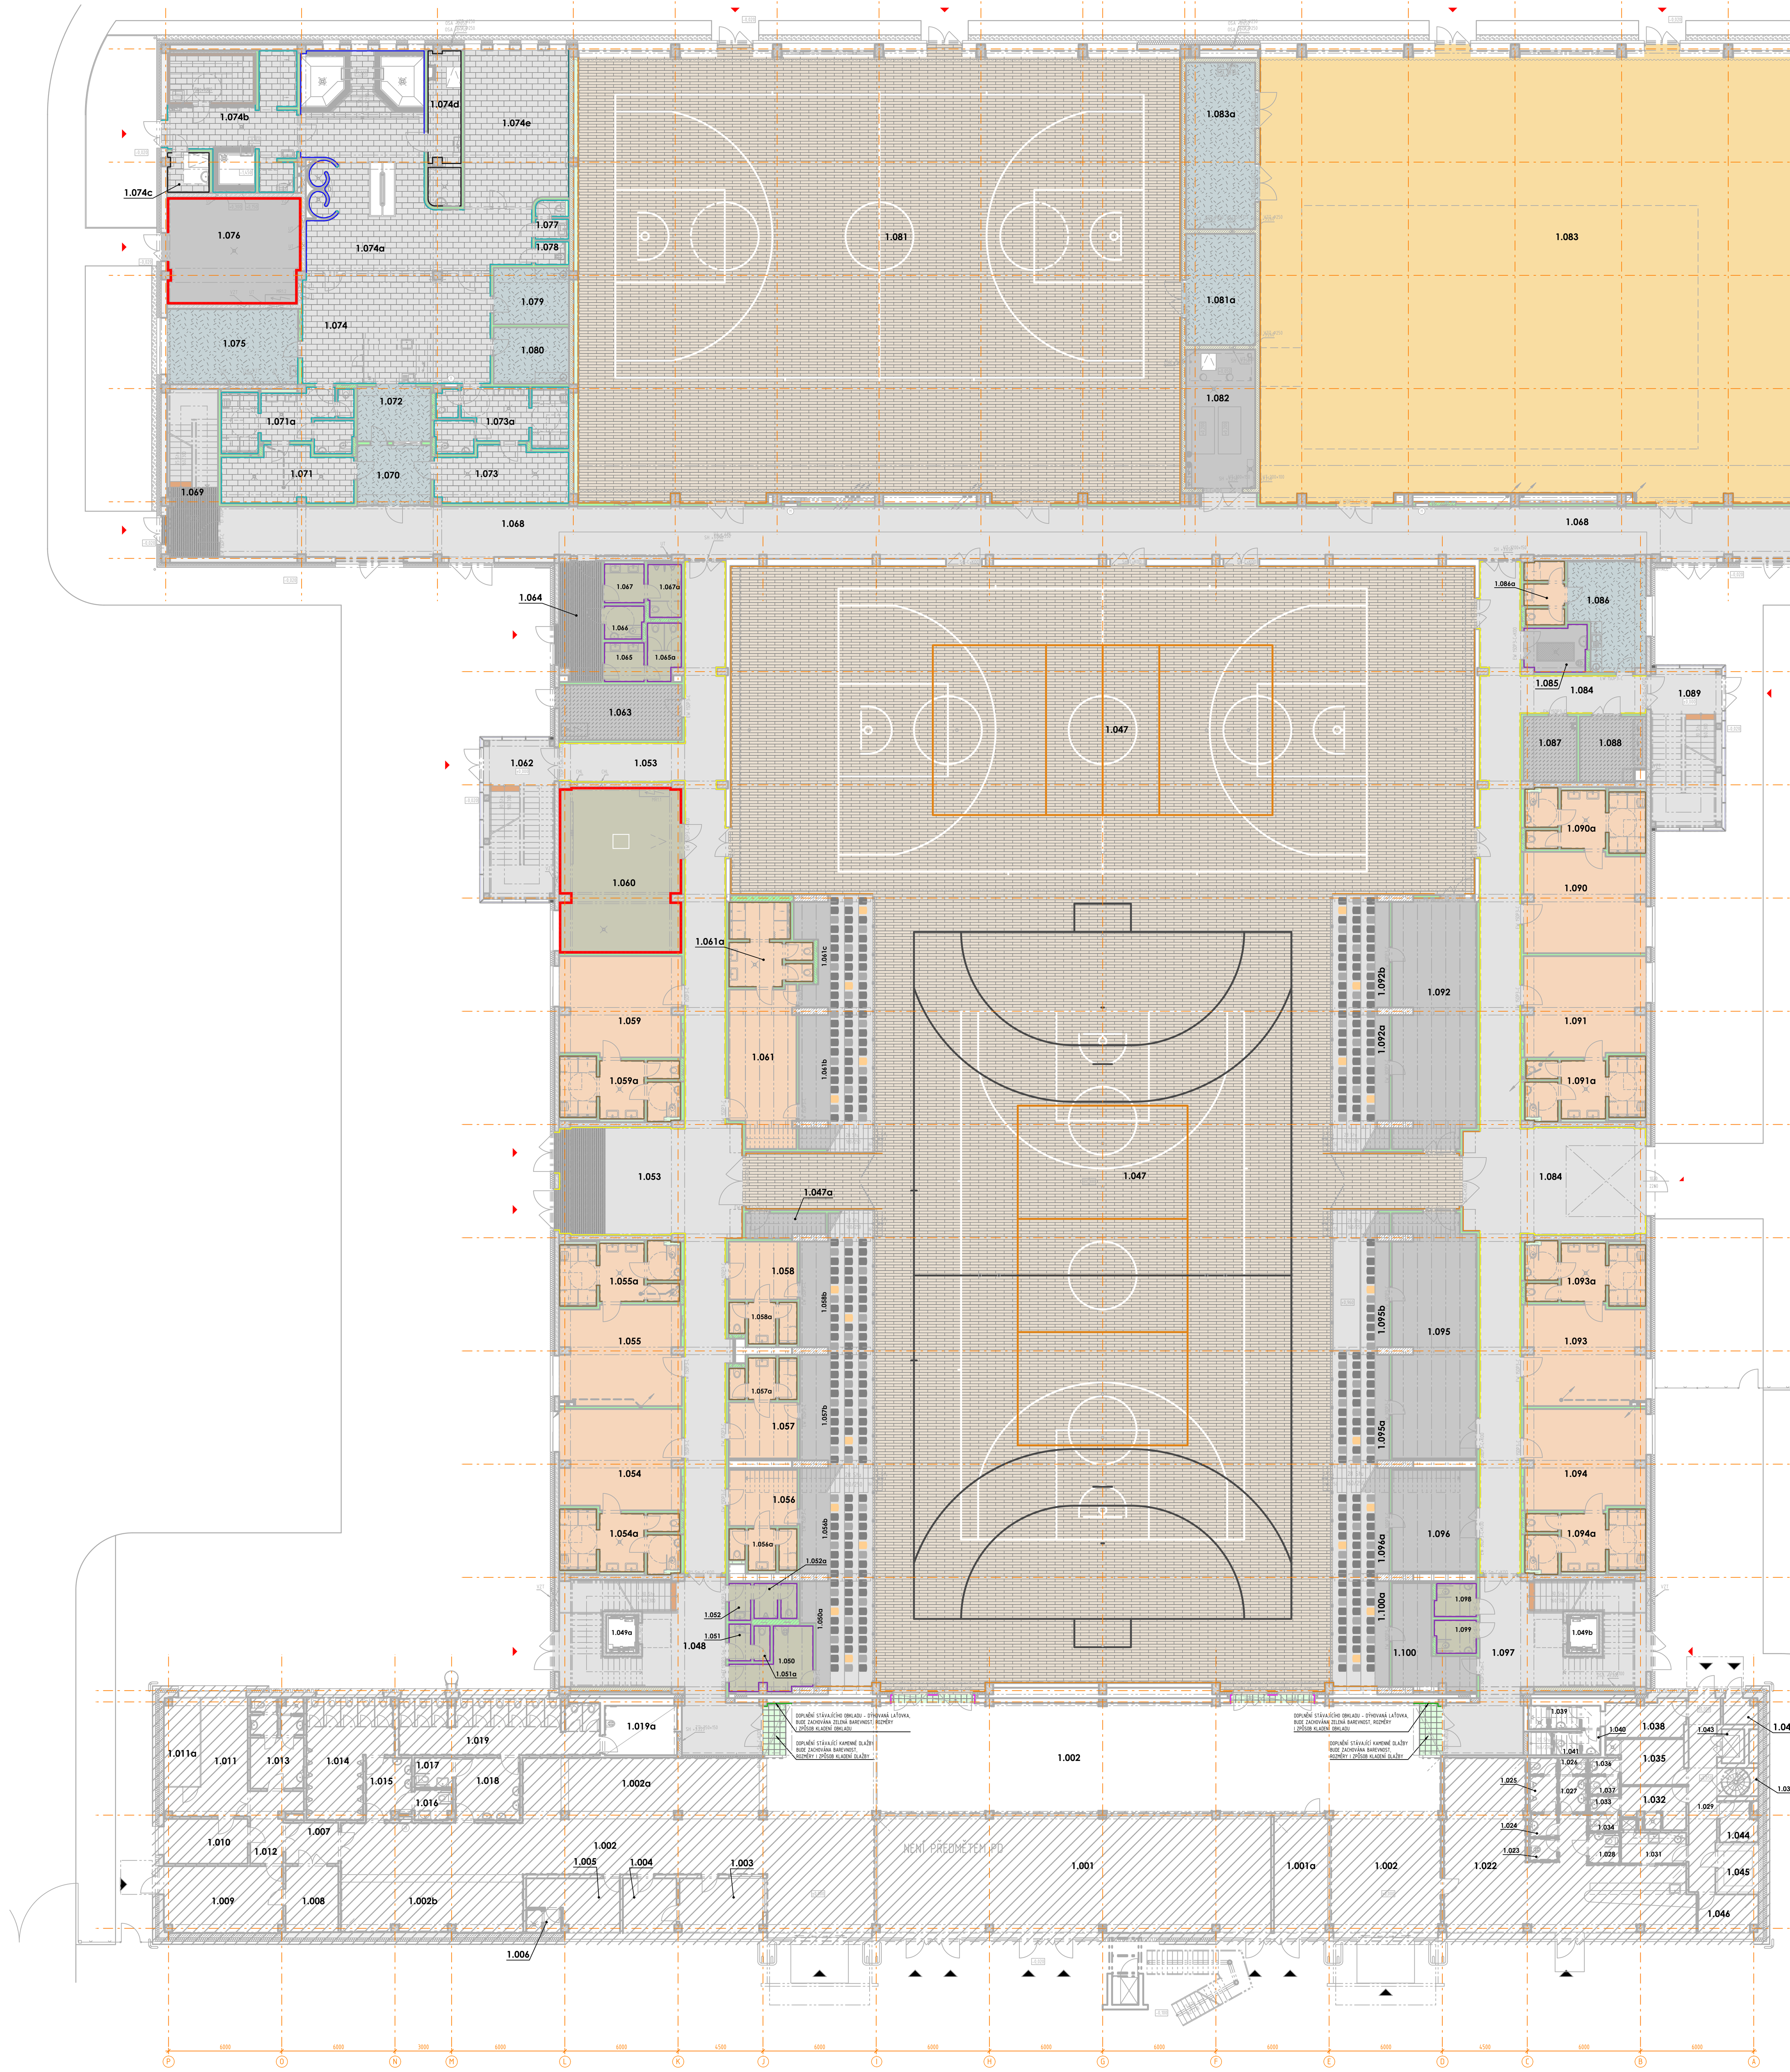

MATERIÁLOVÉ ŘEŠENÍ

PODLAHY

ČISTÍCÍ ZÓNA - VNITŘNÍ

KOBERCOVÁ ČISTÍCÍ ZÓNA
ZE 75% VYROBENÁ ZE 100% RECYKLOVANÝCH VLÁKEN ECONYL.
ZÁTĚŽOVÁ TŘÍDA 33
VYZTUŽENÍ KOBERCE STŘÍDAJÍCÍMI SE PROUŽKY SILNÝCH KARTÁČOVÝCH VLÁKEN ODSTRAŇUJÍCÍCH PEVNÉ NEČISTOTY
CELKOVÁ TLOUŠŤKA cca 9 mm
CELKOVÁ HMOTNOST cca 3800 g/m²
SOUČÁSTÍ JE ULOŽENÍ V HLINÍKOVÉM RÁMEČKU V. 8, Š. 30, TL. 2 mm
V MÍSTĚ ČISTÍCÍ ZÓNY BUDE VYNECHÁNA UVEDENÁ NÁŠLAPNÁ VRSTVA A PROVEDEN PODKLAD NIŽŠÍ O VÝŠKU RÁMEČKU - cca 8 mm

BARVA: ČERNÁ/ŠEDÁ - PRUH

POUŽITÍ: VSTUPNÍ PROSTORY

KERAMICKÁ DLAŽBA

KERAMICKÁ DLAŽBA
FORMÁT 300×600 mm
KLADENÍ NA VAZBU
PROTISKLUZNOST R11/C

POVRCH: RELIÉRNÍ, MATNÝ
BARVA: SVĚTLE ŠEDÁ
BARVA SPÁROVACÍ HMOTY: ŠEDÁ

POUŽITÍ: WELLNESS CENTRUM

EPOXIDOVÁ STĚRKA

EPOXIDOVÁ STĚRKA
BEZ VSYPU

BARVA: ŠEDÁ - ŽÍHANÁ "IMITACE POHLEDOVÉHO BETONU", MATNÝ POVRCH
SOKL ZE SHODNÉ STĚRKY PO OBVODU v.100 mm

POUŽITÍ: CHODBY, SCHODIŠTĚ, TRIBUNY

EPOXIDOVÁ STĚRKA

EPOXIDOVÁ STĚRKA
BEZ VSYPU

BARVA: ACHÁTOVÁ ŠEDÁ - RAL 7038, MATNÝ POVRCH
SOKL ZE SHODNÉ STĚRKY PO OBVODU v.100 mm

POUŽITÍ: SKLADY, TECHNICKÉ MÍSTNOSTI

POLYURETANBETONOVÁ STĚRKA

POLYURETANBETONOVÁ STĚRKA
BEZ VSYPU
PEVNOST V TAHU POVRCHOVÉ VRSTVY PODKLAD. BETONU MIN. 1,5 MPa
NEKLUZNOST PODLAHOVÉ STĚRKY R10 (DIN 51130)
TEPLOTNÍ ODOLNOST -15°C AŽ +80°C (TLOUŠŤKA VRSTVY 3-4 mm)
NEZAPÁCHÁ, NENÍ PŘENOS NA POTRAVINY, ŽÁDNÝ VLIV NA JAKOST
POJEZD KOVOVÝM KOLEM
PODLAHA NENÍ NASÁKAVÁ
PODLAHA JE PAROPROPUSTNÁ
ODOLNOST VŮČI RÁZOVÉMU ZATÍŽENÍ A TEPLOTNÍM ŠOKŮM
PROBARVENÍ V CELÉ VRSTVĚ
S VYSOKOU CHEMICKOU, MECHANICKOU A TEPLOTNÍ ODOLNOSTÍ
ODOLNOST TEPLOTNÍMU ŠOKU
FINÁLNÍ POVRCHOVÁ VRSTVA JE BEZE SPÁR, NEPROPUSTNÁ, PROTISKLUZNÁ A BEZPRAŠNÁ.
BARVA: TELEŠEDÁ - RAL 7045, MATNÝ POVRCH

POUŽITÍ: HYGIENICKÉ ZÁZEMÍ PRO VEŘEJNOST

PŘÍRODNÍ LINOLEUM

PŘÍRODNÍ LINOLEUM
TVOŘENÉ JUTOVÝM PODKLADEM S RUBOVOU VRSTVOU S KORKOVOU MOUČKOU
ODOLNOST PROTI PROKRESLENÍ JUTOVÉ TKANINY
NÁŠLAPNÁ VRSTVA S DŘEVITOU MOUČKOU PROBARVENOU V CELÉ TLOUŠŤCE
LASEREM TVRZENÁ NEOCARE, ODOLNOU VŮČI ČISTÍCÍM PROSTŘEDKŮ, KYSELINÁM A ZÁSADÁM
CELKOVÁ TLOUŠŤKA 2.5 mm
REAKCE NA OHEŇ MAX. CFL-s1, VÁHA 2900 g/m²
SOUČINITEL SMYKOVÉHO TŘENÍ MIN. 0.5.
ANTIBAKTERIÁLNÍ VLASTNOSTI DLE ISO 22196
ANTIVIROVÉ VLASTNOSTI DLE ISO 21702
SVAŘOVACÍ PROVAZEC: POUŽITÍ STEJNÉ STRUKTURY A BARVY JAKO MÁ KRYTINA ZA ÚČELEM ELIMINACE VIDITELNOSTI SPOJŮ PODLAHOVINY
BARVA: ŠEDÁ NAPŘ. QUARTZ GREY

POUŽITÍ: KANCELÁŘE, MASÁŽE, FYZIOTERAPIE

PROTISKLUZNÝ VINYL

PROTISKLUZNÉ PVC
PROTISKLUZNOST R10/B
POVRCH HLADKÝ
CELKOVÁ TLOUŠŤKA 2 mm
HMOTNOST 2460 g/m²
ZÁTĚŽOVÁ TŘÍDA 34/43
REAKCE NA OHEŇ BFL-S1
NEOBSAHUJE TĚŽKÉ KOVY A FTALÁTY SPADAJÍCÍ DO SKUPINY CMR

BARVA: NAPŘ. DIOPSIDE

POUŽITÍ: PROSTORY ŠATEN SPORTOVCŮ

ELEKTROSTATICKÝ VINYL

ELEKTROSTATICKY VODIVÉ PVC
ANTISTATICKÁ HOMOGENNÍ PODLAHOVÁ KRYTINA V ROLÍCH
PRODUKT TVOŘEN JEDNOVRSTVOU HOMOGENNÍ KALANDROVANOU A LISOVANOU KONSTRUKCÍ
POVRCHOVÁ ÚPRAVA EVERCARE NEVYŽADUJÍCÍ APLIKACI OCHRANNÝCH EMULZÍ, CHRÁNÍ PŘED CHEMICKÝMI LÁTKAMI
CELKOVÁ TLOUŠŤKA 2 mm
HMOTNOST ≤ 3100 g/m²
REAKCE NA OHEŇ BFL-S1
ELEKTRICKÝ ODPOR DLE EN 1081 106≤ RT ≤ 108 Ω
SOUČINITEL SMYKOVÉHO TŘENÍ DLE ČSN 744507 MIN. 0,6
ODOLNOST VŮČI BODOVÉ ZÁTĚŽI 0,02 mm
BEZ OBSAHU TĚŽKÝCH KOVŮ A FTALÁTŮ SPADAJÍCÍCH DO SKUPINY CMR
BARVA: NAPŘ. STEEL

POUŽITÍ: SERVEROVNA

SPORTOVNÍ VINYL

SPORTOVNÍ VINYL
VÍCEÚČELOVÁ SPORTOVNÍ VINYLOVÁ PODLAHOVÁ KRYTINA
RUBOVÁ VYSOKO ABSORPČNÍ PĚNA D-MAX, HUSTÁ CXP PĚNA
VÝZTUHA ZE SKELNÉ SÍTĚ, NÁŠLAPNÁ KALANDROVANÁ VRSTVA PROBARVENÁ V TL. 2mm TVOŘENÁ VRSTVAMI ČISTÉHO VINYLU
OŠETŘENO POVRCHOVOU ÚPRAVOU PROTECSOL ZARUČUJÍCÍ OPTIMÁLNÍ KLUZNOST PRO SPORTOVNÍ AKTIVITY A SNADNOU ÚDRŽBU
VRSTVY SPOLEČNĚ LAMINOVÁNY JIŽ VE VÝROBĚ
CELKOVÁ TLOUŠŤKA = 9 mm
KATEGORIE ABSORPCE NÁRAZU = P2
IPI (IMPACT PROTECTION INDEX) = 82%
ROLE SVAŘOVÁNY POMOCÍ SPECIÁLNÍHO PROVAZCE V BARVĚ KRYTINY
BARVA: NAPŘ. SILVER GRAY

POUŽITÍ: GYMNASTICKÝ SÁL

PALUBOVKA

PALUBOVKA
MODULÁRNÍ SKLÁDANÁ DŘEVĚNÁ PRUŽNÁ PODLAHA
URČENÁ PRO MÍČOVÉ SPORTY
Z MASIVNÍCH BUKOVÝCH PARKET PODLOŽENÝCH PODPŮRNÝMI LATĚMI Z PŘEKLIŽKY OPATŘENÝMI PĚNOVÝMI PODLOŽKAMI Z HUSTÉ PĚNY (G-FOAM) A BIAXIÁLNÍM SYSTÉMEM ZAMYKÁNÍ.
CERTIFIKACE TŘÍDY A4 DLE EN 14904 A OBSORPCÍ DOPADU 67%.
CERTIFIKOVÁN BASKETBALOVOU FEDERACÍ FIBA.

POUŽITÍ: TĚLOCVIČNA, TRÉNINKOVÁ HALA

LAJNOVÁNÍ HŘIŠTĚ

LAJNOVÁNÍ HŘIŠTĚ
PROVEDENO DLE SPORTOVNÍCH STANDARTŮ

BARVA:
RAL 7016 - ANTRACITOVÁ ŠEDÁ
RAL 9010 - BÍLÁ
RAL 2010 - SIGNÁLNÍ ORANŽOVÁ

EPOXIDOVÁ STĚRKA

EPOXIDOVÁ STĚRKA
BEZ VSYPU

BARVA: SIGNÁLNÍ ORANŽOVÁ - RAL 2010, MATNÝ POVRCH

POUŽITÍ: CHODBA - BĚŽECKÁ DRÁHA, OZNAČENÍ PRVNÍHO A POSLEDNÍHO STUPNĚ SCHODIŠTĚ

FABIONOVÝ SOKL

FABIONOVÝ SOKL
ZAČIŠŤOVACÍ LIŠTA
PRUŽNÝ TERMOPLAST

BARVA: BÍLÁ
ROZMĚR: v.100 mm

POUŽITÍ: PRO MÍSTNOSTI S LINOLEEM

STĚNY

VNITŘNÍ OMÍTKA

VNITŘNÍ SÁDROVÁ OMÍTKA
POVRCHOVÁ ÚPRAVA MALBA
OTĚRUVZDORNÁ

BARVA: BÍLÁ

EPOXIDOVÁ STĚRKA

EPOXIDOVÁ STĚRKA

BARVA: ŠEDOBÍLÁ - RAL 9002, LESKLÝ POVRCH

POUŽITÍ: HYGIENICKÉ ZÁZEMÍ PRO VEŘEJNOST

VINYLOVÝ OBKLAD

VINYLOVÝ OBKLAD

BARVA: ŠEDÁ, NAPŘ. FROST
POUŽITÍ: OBKLAD HYGIENICKÉHO ZÁZEMÍ SPORTOVCŮ A ZAMĚSTNANCŮ HALY

ACROVINYLOVÝ OBKLAD

ACROVINYLOVÝ OBKLAD
NÁSTĚNNÝ OCHRANNÝ PLÁT tl. 1,5 mm
CELOPROBARVENÝ SE STRUKTUROVANÝM POVRCHEM
NEPOŘEZNÍ STRUKTURA POVRCHU
BEZ SPÁR V PLOŠE, SPÁRY POUZE NA HRANÁCH
POŽÁRNÍ ODOLNOST DLE EN 13501-1: B-s1 d0
ODOLNOST PROTI OTĚRU A NÁRAZU
VÝŠKA: v. 1200 mm

BARVA: BÍLÁ, NAPŘ. MISSION WHITE
POUŽITÍ: CHODBY

ACROVINYLOVÝ OBKLAD

ACROVINYLOVÝ OBKLAD
NÁSTĚNNÝ OCHRANNÝ PLÁT tl. 1,5 mm
CELOPROBARVENÝ SE STRUKTUROVANÝM POVRCHEM
NEPOŘEZNÍ STRUKTURA POVRCHU
BEZ SPÁR V PLOŠE, SPÁRY POUZE NA HRANÁCH
POŽÁRNÍ ODOLNOST DLE EN 13501-1: B-s1 d0
ODOLNOST PROTI OTĚRU A NÁRAZU
V TĚLOCVIČNĚ BUDE NA PODÉLNÝCH STĚNÁCH PLÁT INSTALOVÁN NA PŘEDSTĚNU Z SDK KONSTRUKCE

VÝŠKA: v. 2400 mm

BARVA: ORANŽOVÁ, NAPŘ. PAPRIKOVÁ
POUŽITÍ: TĚLOCVIČNY

KERAMICKÝ OBKLAD

KERAMICKÝ OBKLAD
FORMÁT 50×50 mm
KLADENÍ NA STŘIH

POVRCH: HLADKÝ, MATNÝ
BARVA: BÍLO MODRÁ
BARVA SPÁROVACÍ HMOTY: SLONOVÁ KOST

POUŽITÍ: WELLNESS CENTRUM - PROSTOR VÍŘIVEK A SPRCH

KERAMICKÝ OBKLAD

KERAMICKÝ OBKLAD
FORMÁT 300×600 mm
KLADENÍ NA STŘIH

POVRCH: HLADKÝ, MATNÝ
BARVA: BÍLO MODRÁ / SLONOVÁ KOST
BARVA SPÁROVACÍ HMOTY: SLONOVÁ KOST

POUŽITÍ: WELLNESS CENTRUM

KERAMICKÝ OBKLAD

KERAMICKÝ OBKLAD
FORMÁT 200×200 mm
KLADENÍ NA STŘIH

POVRCH: HLADKÝ, MATNÝ
BARVA: BÍLÁ
BARVA SPÁROVACÍ HMOTY: BÍLÁ

POUŽITÍ: TECHNICKÁ MÍSTNOST

TAPETA

TAPETA
FOTOTAPETA S UKLIDŇUJÍCÍM JEMNÝM VZOREM
FORMÁT 3200×7700 mm

POVRCH: HLADKÝ, MATNÝ
BARVA: NAPŘ. OBLAKA

POUŽITÍ: WELLNESS CENTRUM - ODPOČINKOVÁ ČÁST

DÝHOVANÁ LAŤOVKA

DÝHOVANÁ LAŤOVKA
DOPLNĚNÍ STÁVAJÍCÍHO OBKLADU STĚNY
BUDE ZACHOVÁNA BARVA, ROZMĚRY I KLADENÍ OBKLADU

BARVA: ZELENÁ

DÝHOVANÁ LAŤOVKA

DÝHOVANÁ LAŤOVKA
OBKLAD STĚNY KOLEM VSTUPU DO HALY

BARVA: SIGNÁLNÍ ORANŽOVÁ - RAL 2010
POZN.: BARVA BUDE ODPOVÍDAT BAREVNOSTI PODHLEDU A VSTUPNÍM DVEŘÍM DO HALY
BUDE UPŘESNĚNA NA STAVBĚ NA ZÁKLADĚ VZORKOVÁNÍ

AKUSTICKÝ STĚNOVÝ OBKLAD

AKUSTICKÝ STĚNOVÝ OBKLAD
PANELY ZE SKELNÉHO VLÁKNA
PŘIROZENÉ HRANY
KOTVENÍ ŠROUBY S PODLOŽKAMI
tl.100 mm

POUŽITÍ: TECHNICKÁ MÍSTNOST

OSA KLADENÍ DLAŽBY

POČÁTEČNÍ BOD KLADENÍ DLAŽBY

POZNÁMKA:

BAREVNÉ SCHÉMA UDÁVÁ ROZDĚLENÍ PLOCH DLE TYPU PODLAHY.
BARVA NEODPOVÍDÁ FINÁLNÍ BARVĚ MATERIÁLU.
BARVA MATERIÁLU BUDE UPŘESNĚNA NA STAVBĚ NA ZÁKLADĚ VZORKOVÁNÍ.
VÝŠKA OBKLADU DLE VÝKRESU STAVEBNÍ ČÁSTI.
SPÁRY DLAŽBY BUDOU NAVAZOVAT NA SPÁRY OBKLADU.
SPÁROŘEZ BUDE SPECIFIKOVÁN PŘI REALIZACI STAVBY.
DLAŽBA A OBKLADY BUDOU VYBÍRÁNY S OHLEDEM NA STEJNÉ SKUTEČNÉ ROZMĚRY VÝROBKU.

LEGENDA MÍSTNOSTÍ

ČÍSLO MÍSTNOSTI	ÚČEL MÍSTNOSTI	PLOCHA (m²)
1.001	PRODEJNA	131.92
1.001a	KANCELÁŘ	18.26
1.002	VSTUPNÍ HALA	350.33
1.002a	ŠATNA	41.61
1.002b	ŠATNA	29.37
1.003	VRÁTNICE	12.48
1.004	KUCHYŇKA	8.21
1.005	ŠATNA	11.66
1.006	SPRCHA	2.19
1.007	CHODBA	6.09
1.008	SKLAD	9.80
1.009	DÍLNA	22.13
1.010	SKLAD	10.57
1.011	ŠATNA	18.59
1.011a	ÚSTŘEDNA	8.69
1.012	CHODBA	7.81
1.013	WC A SPRCHA - ZAMĚSTNANCI	12.86
1.014	WC - MUŽI	24.68
1.015	UMÝVÁRNA - MUŽI	7.73
1.016	WC - ZTP MUŽI	3.20
1.017	WC - ZTP ŽENY	3.28
1.018	UMÝVÁRNA - ŽENY	11.39
1.019	WC - ŽENY	31.42
1.019a	ÚKLID	10.05
1.022	RESTAURACE	76.10
1.023	ÚKLIDOVÁ KOMORA	1.78
1.024	PŘEDSÍŇ MUŽI	1.80
1.025	WC - MUŽI	4.34
1.026	WC - ŽENY	1.35
1.027	PŘEDSÍŇ ŽENY	2.93
1.028	WC - ZTP	2.68
1.029	CHODBA	15.48
1.030	SCHODIŠTĚ	3.30
1.031	PŘÍPRAVNA	5.62
1.032	ŠATNA	6.95
1.033	WC PŘEDSÍŇ	1.49
1.034	WC	1.49
1.035	ŠATNA	8.89
1.036	WC PŘEDSÍŇ	1.49
1.037	WC	1.62
1.038	ŠATNA	9.38
1.039	SPRCHA	3.40
1.040	WC PŘEDSÍŇ	1.35
1.041	WC	1.81
1.042	PŘÍRUČNÍ SKLAD ZELENINY	2.45
1.043	NÁKLADNÍ VÝTAH	2.16
1.044	SKLAD	4.14
1.045	CHLADÍCÍ BOX	2.78
1.046	KANCELÁŘ	6.38
1.047	TĚLOCVIČNA	1756.26
1.047a	SKLAD SPORTOVNÍCH POMŮCEK	5.30
1.048	CHODBA SE SCHODIŠTĚM	58.39

ČÍSLO MÍSTNOSTI	ÚČEL MÍSTNOSTI	PLOCHA (m²)
1.049a	VÝTAH V1	3.40
1.049b	VÝTAH V2	3.40
1.050	ÚKLID	10.60
1.050a	PROSTOR POD TRIBUNOU - NEVYUŽITO	18.13
1.051	WC PŘEDSÍŇ ŽENY	2.40
1.051a	WC ŽENY	1.71
1.052	WC PŘEDSÍŇ MUŽI	2.40
1.052a	WC MUŽI	4.18
1.053	CHODBA	174.20
1.054	ŠATNA DOMÁCÍ	33.83
1.054a	HYGIENICKÉ ZÁZEMÍ	19.68
1.055	ŠATNA DOMÁCÍ	33.59
1.055a	HYGIENICKÉ ZÁZEMÍ	19.68
1.056	ŠATNA KANTOŘI	10.86
1.056a	HYGIENICKÉ ZÁZEMÍ	7.16
1.056b	PROSTOR POD TRIBUNOU - NEVYUŽITO	21.00
1.057	ŠATNA KANTORKY	10.86
1.057a	HYGIENICKÉ ZÁZEMÍ	7.16
1.057b	PROSTOR POD TRIBUNOU - NEVYUŽITO	21.00
1.058	ŠATNA ROZHODČÍ	11.22
1.058a	HYGIENICKÉ ZÁZEMÍ	7.16
1.058b	PROSTOR POD TRIBUNOU - NEVYUŽITO	21.00
1.059	ŠATNA	33.83
1.059a	HYGIENICKÉ ZÁZEMÍ	19.68
1.060	TECHNICKÁ MÍSTNOST CHLAZENÍ	53.40
1.061	ŠATNA	29.24
1.061a	HYGIENICKÉ ZÁZEMÍ	16.64
1.061b	PROSTOR POD TRIBUNOU - NEVYUŽITO	21.28
1.061c	PROSTOR POD TRIBUNOU - NEVYUŽITO	19.40
1.062	SCHODIŠTĚ	31.39
1.063	TECHNICKÁ MÍSTNOST HZS	19.01
1.064	CHODBA	13.96
1.065	WC PŘEDSÍŇ ŽENY	4.52
1.065a	WC ŽENY	5.42
1.066	WC ZTP	3.76
1.067	WC PŘEDSÍŇ MUŽI	4.52
1.067a	WC MUŽI	5.11
1.068	CHODBA	231.85
1.069	CHODBA SE SCHODIŠTĚM	24.11
1.070	PŘEDSÍŇ	12.29
1.071	ŠATNA	19.07
1.071a	HYGIENICKÉ ZÁZEMÍ	21.01
1.072	RECEPCE WELLNESS	11.31
1.073	ŠATNA	20.01
1.073a	HYGIENICKÉ ZÁZEMÍ	21.81
1.074	WELLNESS - BAR	58.06
1.074a	WELLNESS	93.13
1.074b	WELLNESS - SAUNOVÁ ČÁST	44.70
1.074c	TECHNOLOGIE - OCHLAZOVÁNÍ	4.77
1.074d	TECHNOLOGIE - VÍŘIVKY	14.59
1.074e	WELLNESS - ODPOČINKOVÁ ČÁST	45.02
1.075	FYZIOTERAPIE	28.00

ČÍSLO MÍSTNOSTI	ÚČEL MÍSTNOSTI	PLOCHA (m²)
1.076	VÝMĚNÍKOVÁ STANICE + VZT	37.16
1.077	WC	3.57
1.078	ÚKLID	2.25
1.079	MASÁŽE	12.00
1.080	MASÁŽE	12.00
1.081	TRÉNINKOVÁ HALA	765.28
1.081a	SKLAD SPORTOVNÍCH POMŮCEK	21.65
1.082	STROJOVNA SHZ	26.97
1.083	GYMNASTICKÝ SÁL	721.46
1.083a	SKLAD SPORTOVNÍCH POMŮCEK	32.44
1.084	CHODBA	172.51
1.085	ÚKLID	8.03
1.086	ŠATNA ÚKLID	21.23
1.086a	HYGIENICKÉ ZÁZEMÍ	6.85
1.087	TECHNICKÁ MÍSTNOST - UPS	9.77
1.088	ROZVODNA ELEKTRO	11.83
1.089	SCHODIŠTĚ	31.39
1.090	ŠATNA	33.94
1.090a	HYGIENICKÉ ZÁZEMÍ	19.47
1.091	ŠATNA	33.83
1.091a	HYGIENICKÉ ZÁZEMÍ	19.68
1.092	SKLAD SPORTOVNÍCH POMŮCEK	58.62
1.092a	PROSTOR POD TRIBUNOU - NEVYUŽITO	16.24
1.092b	PROSTOR POD TRIBUNOU - NEVYUŽITO	16.24
1.093	ŠATNA	33.71
1.093a	HYGIENICKÉ ZÁZEMÍ	19.47
1.094	ŠATNA	33.83
1.094a	HYGIENICKÉ ZÁZEMÍ	19.47
1.095	SKLAD SPORTOVNÍCH POMŮCEK	57.06
1.095a	PROSTOR POD TRIBUNOU - NEVYUŽITO	16.24
1.095b	PROSTOR POD TRIBUNOU - NEVYUŽITO	16.24
1.096	SKLAD SPORTOVNÍCH POMŮCEK	24.30
1.096a	PROSTOR POD TRIBUNOU - NEVYUŽITO	15.95
1.097	CHODBA SE SCHODIŠTĚM	58.79
1.098	WC ZTP	3.98
1.099	WC ZTP	3.98
1.100	SKLAD	16.19
1.100a	PROSTOR POD TRIBUNOU - NEVYUŽITO	16.24

PLOCHA MÍSTNOSTÍ CELKEM: 6591.00

POZNÁMKA:
PŘED ZAHÁJENÍM STAVEBNÍCH PRACÍ NUTNO PŘEDEM ZKONTROLOVAT VŠECHNY MÍRY A OVĚŘIT S PROJEKTOVOU DOKUMENTACÍ.

SOUŘADNICOVÝ SYSTÉM: JTSK
VÝŠKOVÝ SYSTÉM: B.p.v.
±0,000 = 213,500 m n.m.

ZMĚNY			DATUM		PODPIS	
	c					
	b					
	a					

INVESTOR:
Univerzita Palackého v Olomouci
Univerzita Palackého v Olomouci
Křížkovského 511/8, 771 47 Olomouc
tel.: +420 585 631 111
e-mail: e-podatelna@upol.cz

GENERÁLNÍ PROJEKTANT:
F.E.D. s.r.o.
F.E.D. s.r.o.
Velký Ořechov 177, 763 07 Velký Ořechov
tel.: +420 603 196 334
e-mail: struharova@fed-cz.com

HLAVNÍ PROJEKTANT A AUTOR NÁVRHU:
ZODP. PROJEKTANT: Ing. Matěj KUDLÍK
VYPRACOVAL: Ing. arch. Nikola MARTINÍKOVÁ
KONTROLOVAL: Ing. Martin ULIČNÝ
TECHNICO architects & engineers
TECHNICO Opava s.r.o.
Hradecká 1576/51
746 01 Opava
tel: 553 760 970
info@technico.cz

ČÁST DOKUMENTACE:
D.1.4.9. MATERIÁLOVÉ ŘEŠENÍ

Rekonstrukce sportovní haly UP v Olomouci
SPORTOVNÍ HALA
K.ú. Lazce, parc.č. st. 492/1, st. 492/2, st. 657, st. 493, st. 629, 25, 30/1, 30/10, 30/11, 30/12, 30/14; K.ú. Hejčín, parc.č. 97/4, 97/5, 97/6

PŮDOYRS 1.NP - PODLAHY A POVRCHOVÉ ÚPRAVY

FORMÁT	12×A4
DATUM	09/2023
STUPEŇ	DPS
ZAKÁZKOVÉ ČÍSLO	TO-520-DPS
MĚŘÍTKO:	1 : 200
ČÍSLO VÝKRESU:	D.1.4.9.b.03.