


PŮDORYS_2NP

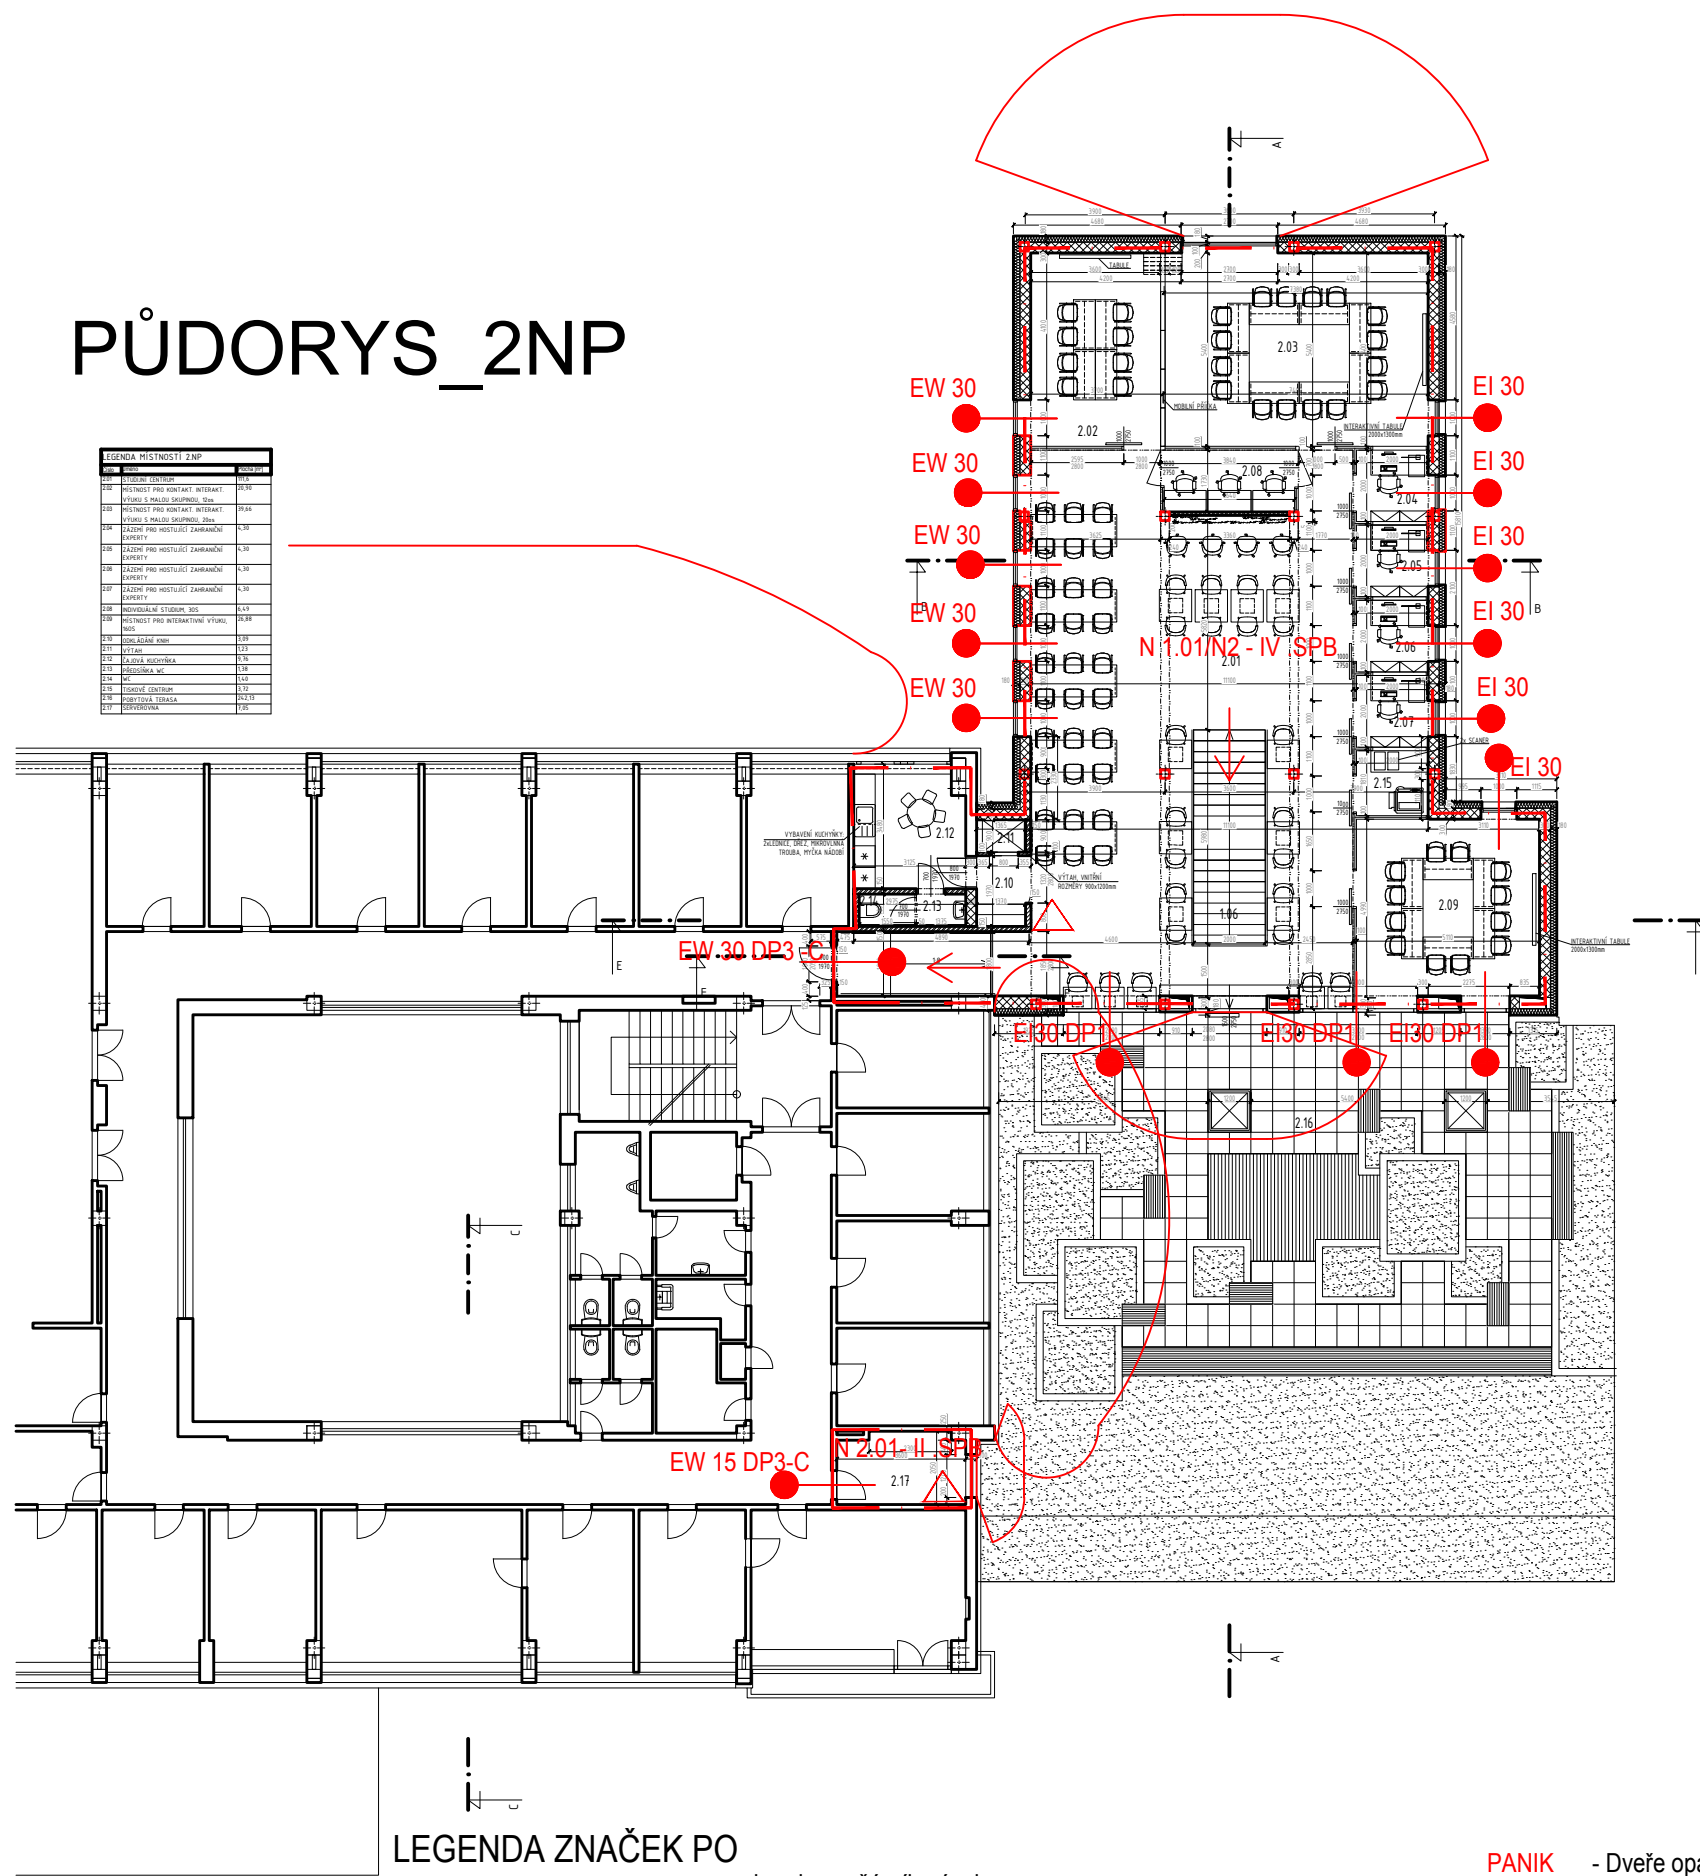

LEGENDA ZNAČEK PO

- hranice požárního úseku
- N 1.01/N1 - I .SPB - Nadzemní požární úsek / 1.NP - stupeň požární bezpečnosti
- EW 15DP3-C - Požární úzávěr s 15-ti min.odolností, materiál hořlavosti DP3 samozavírací zařízení

- PANIK - Dveře opatřené panikovým kováním
- hasící přístroje
- směr úniku