

MAX. VZDÁLENOSTI PODPĚR (m)		
Materiál: AL/PE-Xc		
DN	VZDÁLENOST	
16x2	1	
18x2	1	
20x2	1	
26x3	1,5	
32x3	2,0	
40x3,5	2,0	
50x4	2,5	
63x4,5	2,5	



Materiál: UŠLECHTLÁ OCEĽ 1.4521		
DN	VZDÁLENOST	
15x1	1,25	
18x1	1,50	
22x1,2	2,00	
28x1,2	2,25	
35x1,5	2,75	
42x1,5	3,00	
54x1,5	3,50	

SEZNAM TEPELNÝCH IZOLACÍ:

POTRUBÍ: AL/PE-Xc		
DN	TEPLÁ VODA	STUDENÁ VODA
16x2	18/20	18/20
18x2	20/20	18/20
20x2	22/30	22/20
26x3	28/30	28/20
32x3	35/40	35/20
40x3,5	42/30	42/20
50x4	54/30	52/20
63x4,5	64/40	65/20

- POTRUBÍ STUDENÉ VODY BUDE IZOLOVANO NÁLEKOVÝMI TRUBICEMI Z PENOVÉHO POLYETYLENU S AL FOLIÍ
- POTRUBÍ TEPLÉ A CÍRKULAČNÍ VODY BUDE IZOLOVANO IZOLAČNÍMI POIZORY Z KAMENNÉ VLNÝ S AL FOLIÍ
- POTRUBÍ VEDOUČI V PODLAŽE A VE STĚNĚ BUDE IZOLOVANO NÁLEKOVÝMI TRUBICEMI Z PENOVÉHO POLYETYLENU BEZ PLOCHOVÉ ÚPRAVY II. 10mm

DETAIL OSAZENÍ VODOMĚRŮ

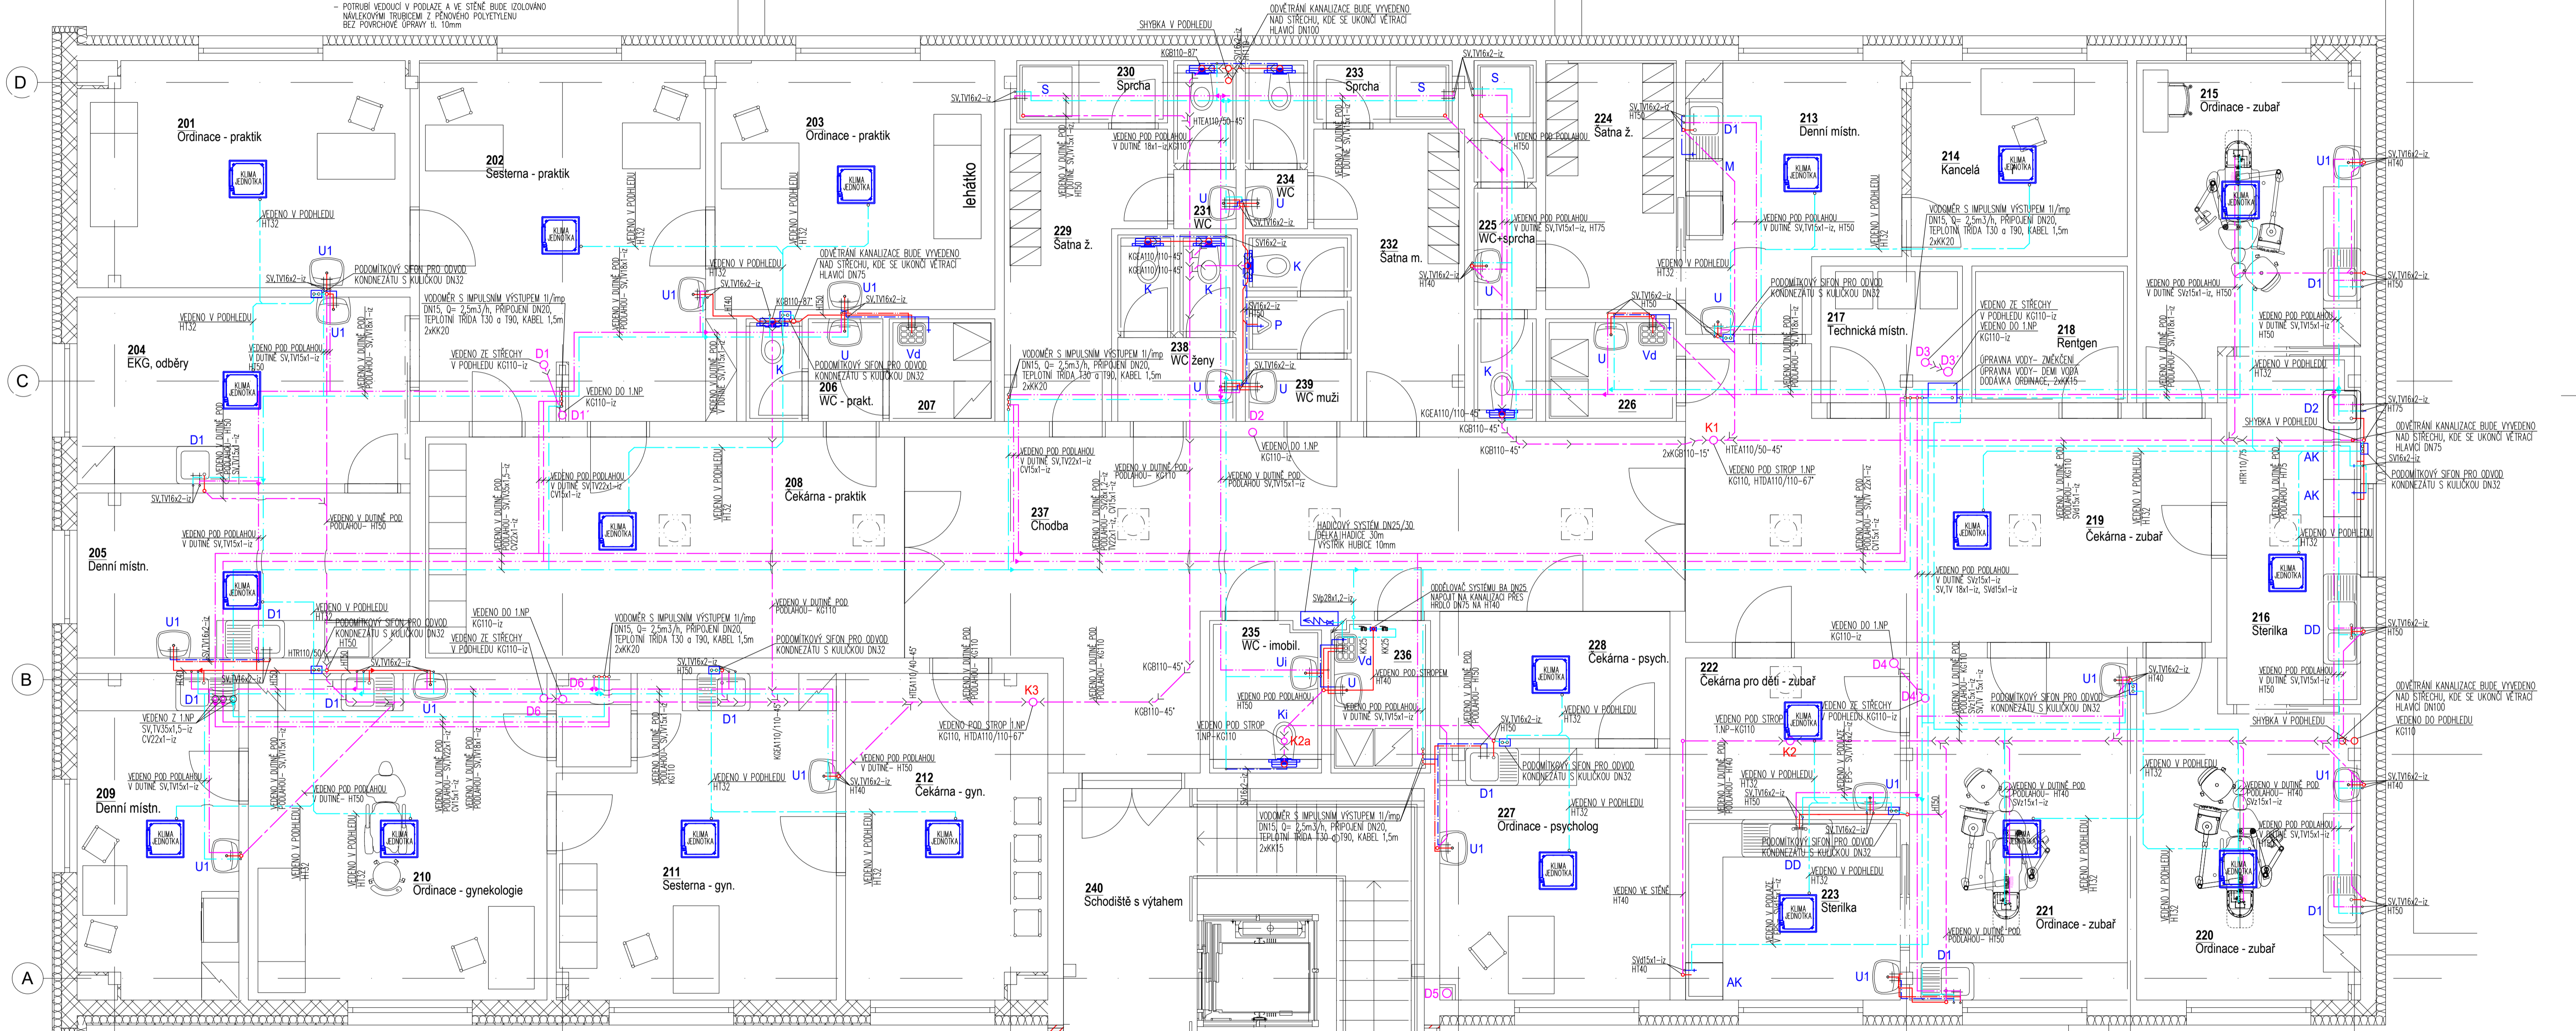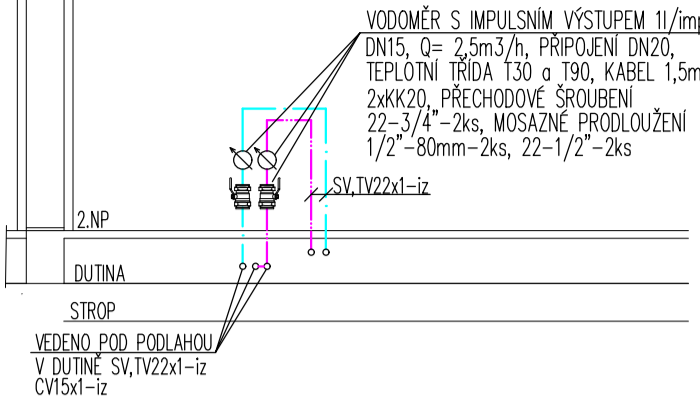

LEGENDA ZAŘÍZOVACÍCH PŘEDMĚTŮ:

- K** ZÁVĚSNÝ KLOZET S HLUBOKÝM SPLAČOVÁNÍM, PŘÍPEK PRO ZÁVĚS, WC PRO ZABUDOVÁNÍ PŘED MASIVNÍ STĚNU S OVLADACÍM TLAKEM V BÍLÉM PŘÍPOJE, NÁSTĚNKA ČERVENÝ BRONZ, LISOVACÍ PŘÍPOJ D16- 3ks, ZAPACHOVÁ UZÁVĚRKA DN50 S KULIČKOU DN32, SPLAČOVACÍ NÁDRŽKA O OBJEMU V=6l
- Ki** ZÁVĚSNÝ KLOZET PRO INVALIDY 70cm (SEDIACÍ VÝŠKA 50cm), PŘÍPEK PRO ZÁVĚS, WC PRO ZABUDOVÁNÍ PŘED MASIVNÍ STĚNU PRO TĚLESNÉ POSTIŽENÉ S OVLADACÍM TLAKEM V BÍLÉM PŘÍPOJE, NÁSTĚNKA ČERVENÝ BRONZ, LISOVACÍ PŘÍPOJ D16, KLOZETOVÉ SEDIATKO ANTIKAB, 1xPEVNÉ MADLO NA ZEDĚ DELKA 85cm, 1x SKLOPNÉ MADLO NA ZEDĚ DELKA 85cm SPLAČOVACÍ NÁDRŽKA O OBJEMU V=6l
- U** KERAMICKÉ UMÝVADLO 50cm vč. INSTALAČNÍ SADY, STUJÁNKOVÁ BATERIE S KERAMICKOU KARTUŠÍ, PRŮTOK BATERIE Qmax= 6l/min, FLEXIBILNÍ PŘÍPOJ, HADICE vč. ROH. VENTILU 1/2"-3/8"- 2ks, NÁSTĚNKA ČERVENÝ BRONZ, LISOVACÍ PŘÍPOJ D16- 2ks, ZAPACHOVÁ UZÁVĚRKA DN40 vč. UMÝVADLOVÉHO VTOUKU A POLOSLOUPU
- U1** KERAMICKÉ UMÝVADLO 55cm vč. INSTALAČNÍ SADY, STUJÁNKOVÁ BATERIE S KERAMICKOU KARTUŠÍ, PRŮTOK BATERIE Qmax= 6l/min, FLEXIBILNÍ PŘÍPOJ, HADICE vč. ROH. VENTILU 1/2"-3/8"- 2ks, NÁSTĚNKA ČERVENÝ BRONZ, LISOVACÍ PŘÍPOJ D16- 2ks, ZAPACHOVÁ UZÁVĚRKA DN40 vč. UMÝVADLOVÉHO VTOUKU A POLOSLOUPU
- Ui** UMÝVADLO PRO TĚLESNÉ POSTIŽENÉ 64x55cm, STUJÁNKOVÁ BATERIE UMÝVADLOVÁ S KERAMICKOU KARTUŠÍ A PÁKOVÝM OVLADÁNÍM, PRŮTOK BATERIE Qmax= 6l/min, FLEXIBILNÍ PŘÍPOJ, HADICE vč. ROH. VENTILU 1/2"-3/8"- 2ks, NÁSTĚNKA ČERVENÝ BRONZ, LISOVACÍ PŘÍPOJ D16- 2ks, PODOMÍTKOVÝ POCHROMOVANÝ SIFON 65/4" vč. UMÝVADLOVÉHO VTOUKU, 1xPEVNÉ MADLO NA ZEDĚ DELKA 60cm, SKLOPNÉ ZCRADLO INVALIDNÍ NEREZOVÉ S PÁČKOU 600x450mm

Vd

- Vd** NEREZOVÝ VÝLEKOVÝ DŘEŽ 460x340mm vč. INSTALAČNÍ SADY, NÁSTĚNÉ BATERIE S KERAMICKOU KARTUŠÍ, PRŮTOK BATERIE Qmax= 6l/min NÁSTĚNKA ČERVENÝ BRONZ, LISOVACÍ PŘÍPOJ D16- 3ks, ZAPACHOVÁ UZÁVĚRKA DN50 S KULIČKOU DN32, SPRCHA K UMÍSTĚNÍ NA STĚNU, JEDNODUCHÁ, HLAVICE 45°
- P** PISOŘAD S AUTOMATICKÝM SPLAČOVÁNÍM S INTEGROVANÝM ZDROJEV Vč. ODPADNÍHO SIFONU A MONTÁŽNÍ SADY, PRŮTOK PISOŘADEM Qmax= 1l/SPLAČNUTÍ
- D1** NEREZOVÝ DŘEŽ JE DODÁVKOU INTERIÉRU, ZI- DŘEŽOVÁ STUJÁNKOVÁ BATERIE S KERAMICKOU KARTUŠÍ, PRŮTOK BATERIE Qmax= 6l/min, ROH. VENTIL 1/2"-3/8"- 2ks, NÁSTĚNKA ČERVENÝ BRONZ, LISOVACÍ PŘÍPOJ D16- 2ks, ZAPACHOVÁ UZÁVĚRKA DN50 S KULIČKOU DN32
- DD** NEREZOVÝ DVOJITÝ DŘEŽ JE DODÁVKOU INTERIÉRU, ZI- DŘEŽOVÁ STUJÁNKOVÁ BATERIE S KERAMICKOU KARTUŠÍ, PRŮTOK BATERIE Qmax= 6l/min, ROH. VENTIL 1/2"-3/8"- 2ks, NÁSTĚNKA ČERVENÝ BRONZ, LISOVACÍ PŘÍPOJ D16- 2ks, ZAPACHOVÁ UZÁVĚRKA SETŘÍK PROSTOR DN40
- S** SPRCHOVÁ VANÍČKA LITÝ MRAMOR 1000x1000mm- SPRCHOVÉ DVĚŘE DVOUKŘÍDLÉ- BEZRAMKOVÉ, ČÍRÉ SKLO II. 6mm, NEREZOVÝ VANÍČKOVÝ SIFON Ø90mm/DN50, SPRCHOVÁ NÁSTĚNKA BATERIE S KERAMICKOU KARTUŠÍ, SPRCHOVÝ SET- TYP 650mm, RUČNÍ SPRCHA SÍTI POLOHOVÁ, HADICE 150cm, PRŮTOK BATERIE Qmax= 6l/min
- M** MYČKA JE DODÁVKOU TECHNOLOGIE, ZI- ROH. VENTIL 1/2"-3/4", NÁSTĚNKA ČERVENÝ BRONZ, LISOVACÍ PŘÍPOJ D16, ZAPACHOVÁ UZÁVĚRKA SETŘÍK DN50

LEGENDA POTRUBÍ:

- ROZVOD TEPLÉ VODY- TV, AL/PE-Xc
- ROZVOD CÍRKULACE- CV, AL/PE-Xc
- ROZVOD STUDENÉ VODY- SV, AL/PE-Xc
- ROZVOD TEPLÉ VODY- TV, AL/PE-Xc- VEDENO POD PODLAHOU 2.NP
- ROZVOD STUDENÉ VODY- SV, AL/PE-Xc- VEDENO POD PODLAHOU 2.NP
- ROZVOD STUDENÉ VODY (Křeslo)- SVZ ZMĚKČENA, AL/PE-Xc- VEDENO POD PODLAHOU 2.NP
- ROZVOD STUDENÉ VODY (autokláv)- SVZ DEMI VODA, AL/PE-Xc- VEDENO POD PODLAHOU 2.NP
- ROZVOD POŽÁRNÍ VODY, UŠLECHTLÁ OCEĽ
- KANALIZACE SPLAŠKOVÁ- HT SYSTÉM
- KANALIZACE SPLAŠKOVÁ- KG SYSTÉM VEDENO POD PODLAHOU 2.NP
- KANALIZACE DEŠŤOVÁ- KG SYSTÉM
- ODVOD KONDENZÁTU (HT SYSTÉM)

VYPRACOVAL: Ing. Petr Machalec	ZOD. PROJEKTANT: Ing. Pavel Malínek	TECH. KONTROLA: Ing. Pavel Malínek	
INVESTOR: Univerzita Palackého v Olomouci, IČO: 649 89 592 Křížkovského 511/8, 77900 Olomouc			
AKCE: Nástavba a přístavba VŠK J. L. Fischera - blok C			
MÍSTO: k.ú. Olomouc-město, parc. st. 1575, 94/64			
Profese: Zdravotně technické instalace			
VÝKRES:			
Půdorys 2.NP			
FORMÁT:	8 x A4		
DATUM:	04/ 2024		
ÚČEL:	DPS		
Č. KOPIE:			
MĚŘÍTKO:	1:50		
Č. VÝKRESU:	D.1.4.a.04		